

仁淀川町									
(金抜)									
令和7年度 仁淀川町簡易水道施設整備事業(増補改良) 中央配水区川渡浄水場整備工事 実施設計書 作業区分 請負 工事日数 日 工種区分 構造物工事(浄水場等) 施工地域区分									

			地区	
工事概要			起工又は変更理由	
			【特記事項】 本工事は次年度への繰り越しは原則不可であり、年度内に工事を終える必要があることに留意する。	
濁度計設置工事一式				
緊急遮断弁設置工事一式				
場内配管工事一式				
舗装工事一式				
外柵工事一式				
図面番号	FROM	TO		
整理番号	-	-		

工 事 費 内 訳 表

費目・工種・細別等	単 位	数 量	単 価	金 額	摘 要
本工事費					
本工事費【補助】	式	1			
施設	式	1			
吊り配管布設工事	式	1			
材料費(吊り配管)	式	1			明細表 第1号
労務費(吊り配管)	式	1			明細表 第2号
土工事(吊配管工事)	式	1			明細表 第3号
吊配管アンカーブロック設置工事(左岸)	式	1			明細表 第4号
吊配管アンカーブロック設置工事(右岸)	式	1			明細表 第5号
支障木伐採	式	1			明細表 第6号
左岸配管工事	式	1			

工 事 費 内 訳 表

費目・工種・細別等	単 位	数 量	単 価	金 額	摘 要
材料費(左岸配管工事)	式				明細表 第7号
		1			
労務費(左岸配管工事)	式				明細表 第8号
		1			
土工事(左岸配管工事)	式				明細表 第9号
		1			
濁度計収納盤基礎工	式				明細表 第10号
		1			
緊急遮断弁設置工	式				
		1			
完成品(緊急遮断弁設置工事)	式				明細表 第11号
		1			
緊急遮断弁室築造工事	式				
		1			
緊急遮断弁室築造工事	式				明細表 第12号
		1			
緊急遮断弁廻り配管布設工事	式				
		1			
材料費(緊急遮断弁廻り配管布設工事)	式				明細表 第13号
		1			
労務費(緊急遮断弁廻り配管布設工事)	式				明細表 第14号
		1			

工 事 費 内 訳 表

費目・工種・細別等	単 位	数 量	単 価	金 額	摘 要
土工事(緊急遮断弁廻り配管布設工事)	式				明細表 第15号
		1			
撤去工事	式				
		1			
労務費(撤去工事)	式				明細表 第16号
		1			
塩素注入設備工事	式				
		1			
材料費(塩素注入設備工事)	式				明細表 第17号
		1			
労務費(塩素注入設備工事)	式				明細表 第18号
		1			
電気計装設備工事	式				
		1			
完成品(電気計装設備)	式				明細表 第19号
		1			
労務費(電気計装設備)	式				明細表 第20号
		1			
材料費(電気計装設備)	式				明細表 第21号
		1			
直接工事費計	式				
		1			

工 事 費 内 訳 表

費目・工種・細別等	単 位	数 量	単 価	金 額	摘 要
共通仮設費	式				
		1			
共通仮設費(率分)	式				
		1			
純工事費	式				
		1			
現場管理費	式				
		1			
工事原価	式				
		1			
一般管理費等	式				
		1			
工事価格	式				
		1			
消費税相当額	式				
		1			
工事費計	式				
		1			

工 事 費 内 訳 表

費目・工種・細別等	単 位	数 量	単 価	金 額	摘 要
本工事費					
本工事費【単独】	式	1			
施設	式	1			
浄水場舗装工事	式	1			
場内舗装工事(浄水場付帯工事)	式	1			明細表 第22号
浄水場外柵工事	式	1			
材料費(浄水場外柵工事)	式	1			明細表 第23号
労務費(浄水場外柵工事)	式	1			明細表 第24号
直接工事費計	式	1			
共通仮設費	式	1			
共通仮設費(率分)	式	1			

工 事 費 内 訳 表

費目・工種・細別等	単 位	数 量	単 価	金 額	摘 要
純工事費	式				
		1			
現場管理費	式				
		1			
工事原価	式				
		1			
一般管理費等	式				
		1			
工事価格	式				
		1			
消費税相当額	式				
		1			
工事費計	式				
		1			

工 事 費 内 訳 表

費目・工種・細別等	単 位	数 量	単 価	金 額	摘 要
直接工事費	式				
		1			
共通仮設費	式				
		1			
共通仮設費(率分)	式				
		1			
純工事費	式				
		1			
現場管理費	式				
		1			
工事原価	式				
		1			
一般管理費等	式				
		1			
工事価格	式				
		1			
消費税相当額	式				
		1			
工事費計	式				
		1			

明細表 第1号					
材料費(吊り配管)					
明細表					
P - 10					
名 称 ・ 規 格 ・ 条 件	単 位	数 量	単 価	金 額	摘 要
(送水管)					
GNGWDA-13.6 φ 75、凍結防止用アラミト [®] がい装ポリエチレン管	m				
		24.2			
端末継手(メカニカル) φ 75、スッポンMW-P/補強・仕上材	組				
		2			
90° エルボ [®] 継手(EF) φ 75、EF一体型エルボ [®] ×2/補強・仕上材/保温材	個				
		1			
空気弁部継手 φ 75、EF一体型チース [®] /SUS/7.5K/補強・仕上材/保温材	組				
		1			
ナイロン樹脂製空気弁 φ 13(10K)ねじ込み形R3/4、ボールロック、ニッパ [®] ル付	個				
		1			
ナイロン樹脂製空気弁用保護カバー φ 13用、SUS304製	個				
		1			
フランジ結合補強具 φ 75 メタル入パッキン ロックボルト付 LSP75同等品	組				
		1			
U型アンカーボルト SUS304	組				
		2			
リギンスクリュー SUS304	組				
		2			
主索(φ 9) SUS304	本				
		1			

材料費(吊り配管)

名 称 ・ 規 格 ・ 条 件	単 位	数 量	単 価	金 額	摘 要
吊ハンガー SUS304	組				
		7			
(洗浄管)					
GNGWDA-13.6 φ 75、凍結防止用アラミト [®] がい装ホ [®] リエチレン管	m				
		24.8			
端末継手(メカニカル) φ 75、スッポンMW-P/補強・仕上材	組				
		2			
U型アンカーボルト SUS304	組				
		2			
リギンスクリュー SUS304	組				
		2			
主索(φ 9) SUS304	本				
		1			
吊ハンガー SUS304	組				
		7			
(導水管)					
GNGWDA-13.6 φ 50、凍結防止用アラミト [®] がい装ホ [®] リエチレン管	m				
		24.2			
端末継手(メカニカル) φ 50、スッポンMW-P/補強・仕上材	組				
		2			

材料費(吊り配管)

名 称 ・ 規 格 ・ 条 件	単 位	数 量	単 価	金 額	摘 要
U型アンカーボルト SUS304	組				
		2			
リギンスクリュー SUS304	組				
		2			
主索(φ9) SUS304	本				
		1			
吊ハンガー SUS304	組				
		7			
(共通)					
パイプ連結金具 SUS304	組				
		6			
合計					
1式当り					

労務費(吊り配管)

名 称 ・ 規 格 ・ 条 件	単 位	数 量	単 価	金 額	摘 要
(送水管)					
管布設工(GNGWDA-13.6) φ 75	m				
		24.2			
端末継手工(メカニカル) φ 75	箇所				
		2			
90° エルボ継手工(EF) φ 75	箇所				
		1			
空気弁部継手工 φ 75	箇所				
		1			
空気弁設置 設置(1.0) 人力施工 φ 13～25mm 加算する(水道配管工)	基				単価表 第1号
		1			
フランジ継手(铸铁管布設) 設置(1.0) JWWA 7.5K φ 75(80)mm以下 新設 耐震型補強金具を同時に設置しない ボルトを計上しない 加算する(水道配管工)	口				単価表 第2号
		1			
U型アンカーボルト据付工 金具取付工	箇所				
		2			
リングスクリュー据付工 金具取付工	箇所				
		2			
主索(φ 9)架線工 その他工	式				
		1			
吊ハンガー取付工 金具取付工	箇所				
		7			

労務費(吊り配管)

名 称 ・ 規 格 ・ 条 件	単 位	数 量	単 価	金 額	摘 要
(逆洗管)					
管布設工(GNGWDA-13.6) φ 75	m				
		24.8			
端末継手工(メカニカル) φ 75	箇所				
		2			
U型アンカーボルト据付工 金具取付工	箇所				
		2			
リングスクリュー据付工 金具取付工	箇所				
		2			
主索(φ 9)架線工 その他工	式				
		1			
吊ハンガー取付工 金具取付工	箇所				
		7			
(導水管)					
管布設工(GNGWDA-13.6) φ 50	m				
		24.2			
端末継手工(メカニカル) φ 50	箇所				
		2			
U型アンカーボルト据付工 金具取付工	箇所				
		2			

労務費(吊り配管)

名 称 ・ 規 格 ・ 条 件	単 位	数 量	単 価	金 額	摘 要
リングスクリュー据付工 金具取付工	箇所				
		2			
主索(φ9)架線工 その他工	式				
		1			
吊ハンガー取付工 金具取付工	箇所				
		7			
(共通)					
パイプ連結金具取付工 金具取付工	箇所				
		6			
合計					
1式当り					

明細表 第4号		明細表				P - 18
吊配管アンカーブロック設置工事(左岸)						
名 称 ・ 規 格 ・ 条 件	単 位	数 量	単 価	金 額	摘 要	
あと施工アンカーブ'ランド'品- 差筋アンカー BD ねじ径D16 全長750mm 岡部	本					
		4				
塩ビ管 VU250×267×7.8mm	m					
		7.8				
硬質塩化ビニル管切断工 250mm 加算する(水道配管工)	口				単価表 第10号	
		3				
据付工(硬質塩化ビニル管布設) 据付(1.0) Φ250mm 割増無し 加算する(水道配管工)	m				単価表 第11号	
		7.8				
合計						
1式当り						

明細表		P - 19			
吊配管アンカーブロック設置工事(右岸)					
名 称 ・ 規 格 ・ 条 件	単 位	数 量	単 価	金 額	摘 要
土工事					
床掘り 土砂 上記以外(小規模)	m3				施工P 第9号
		13.4			
埋戻し 上記以外(小規模) 土砂	m3				施工P 第10号
		8.7			
土砂等運搬 小規模 バックホウ山積0.28m3(平積0.2m3) 土砂(岩塊・玉石混り土含む) 無し 10.0km以下	m3				施工P 第3号
		4.7			
石積取壊し復旧工	箇所				単価表 第12号
		1			
躯体工					
基礎碎石 12.5cmを超え17.5cm以下 再生碎石 RC-40	m2				施工P 第4号
		4.8			
コンクリート 無筋・鉄筋構造物 人力打設 24-12-25(20)(高炉) 一般養生 有り コンクリート 材料割増 有 有(単価が'付'から選択) 無 生コンクリート C=170kg/m3 高炉 小型車加算 生コンクリート 4t車	m3				施工P 第5号
		0.2			
型枠 一般型枠 均しコンクリート	m2				施工P 第6号
		0.5			
コンクリート 無筋・鉄筋構造物 人力打設 一般養生 有り コンクリート 材料割増 有 有(単価が'付'から選択) 無 生コンクリート 21-12-25(20) 高炉 W/C=55%以下 小型車加算 生コンクリート 4t車	m3				施工P 第7号
		7.8			
型枠 一般型枠 鉄筋・無筋構造物	m2				施工P 第8号
		16.4			

明細表 第5号					
明細表					
吊配管アンカーブロック設置工事(右岸)					
P - 20					
名 称 ・ 規 格 ・ 条 件	単 位	数 量	単 価	金 額	摘 要
鉄筋工[市場単価] 一般構造物 10t未満 無 無 無 10%未満(補正無) 補正無(一般構造物) 補正無し 有 異形 棒鋼 D13 SD295A	t				単価表 第9号
		0.3			
あと施工アンカーフランド品- 差筋アンカー BD ねじ径D16 全長750mm 岡部	本				
		4			
塩ビ管 VU250×267×7.8mm	m				
		7.8			
硬質塩化ビニル管切断工 250mm 加算する(水道配管工)	口				単価表 第10号
		3			
据付工(硬質塩化ビニル管布設) 据付(1.0) Φ250mm 割増無し 加算する(水道配管工)	m				単価表 第11号
		7.8			
合計					
1式当り					

支障木伐採

名 称 ・ 規 格 ・ 条 件	単 位	数 量	単 価	金 額	摘 要
<左岸>					
用材林伐採(檜) 胸高直径 20cm	本				
		7			
天然生林伐採 胸高直径 15cm	本				
		4			
<右岸>					
用材林伐採(檜) 胸高直径 20cm	本				
		2			
天然生林伐採 胸高直径 15cm	本				
		2			
<処分費>					
処分料 枝 木くず- 16 (株)西森建設 (移動式) 吾川郡仁淀川町長者コモリヤマ乙7173-1	t				
		0.7			
処分料 根 木くず- 16 (株)西森建設 (移動式) 吾川郡仁淀川町長者コモリヤマ乙7173-1	t				
		0.7			
土砂等運搬 小規模 バックホウ山積0.28m3(平積0.2m3) 土砂(岩塊・玉石混り土含む) 無し 6.0km以下	m3				施工P 第11号
		4.6			

明細表

支障木伐採

名 称 ・ 規 格 ・ 条 件	単 位	数 量	単 価	金 額	摘 要
合計					
1式当り					

材料費(左岸配管工事)

名 称 ・ 規 格 ・ 条 件	単 位	数 量	単 価	金 額	摘 要
支給品					
水道配水用ポリエチレン管 (m) EF受口付 φ75	m				
		24.9			
水道配水用ポリエチレン管 (m) EF受口付 φ50	m				
		29.6			
水道用硬質塩化ビニルライニング鋼管 80A JWWA-K116 SGP-VB(亜鉛メッキ)	m				
		7.8			
EF へんとう 両受 φ75×45°	個				
		2			
EF へんとう 両受 φ75×22・1/2°	個				
		4			
EF へんとう 両受 φ50×45°	個				
		5			
EF へんとう 両受 φ50×22・1/2°	個				
		2			
EF へんとう 片受 φ75×90°	個				
		1			
EF へんとう 片受 φ75×45°	個				
		2			
EF へんとう 片受 φ75×22・1/2°	個				
		4			

明細表		P - 24			
材料費(左岸配管工事)					
名 称 ・ 規 格 ・ 条 件	単 位	数 量	単 価	金 額	摘 要
EF ベント 片受 φ50×90°	個				
		1			
EF レデュース 片受 φ75×φ50	個				
		1			
メカボリPVジョイント φ75 ポリエチレン管×塩ビ管 内外面エポキシ樹脂粉体塗装・材質:鋳鉄製 離脱防止金具付	個				
		1			
メカボリPVジョイント φ50 ポリエチレン管×塩ビ管 内外面エポキシ樹脂粉体塗装・材質:鋳鉄製 離脱防止金具付	個				
		1			
メカボリ小曲管 φ50×22・1/2° (水道配水用PE×P(JIS)) 内外面エポキシ樹脂粉体塗装・離脱防止金具付	個				
		1			
水道用ライニング鋼管用管端防食エルボ 80A×90° JWWA K 150	個				
		1			
M型ソフトシール仕切弁 φ50(10K) 開度計有 ポリエチレン管用 内面粉体塗装・離脱防止金具付	基				
		3			
仕切弁室 φ75・φ50 土被りH=0.70m	組				単価表 第13号
		3			
エンジンポンプ 吸込、吐出しホース含む φ75	基				
		1			
材料費					
EF ベント 片受 φ50×45°	個				
		1			

明細表 第7号		明細表				P - 25
材料費(左岸配管工事)						
名 称 ・ 規 格 ・ 条 件	単 位	数 量	単 価	金 額	摘 要	
メカポリT字管 φ 50× φ 50 内外面エポキシ樹脂粉体塗装・離脱防止金具付	個					
		2				
M形D曲管 (ショートタイプ) 塩ビ管・鋼管用 φ 75×90° 内外面エポキシ樹脂粉体塗装・離脱防止金具付	個					
		2				
配管支持金具(門型ブラケット) SUS304製 鋼管80A用 250W×105H、2.5Kg	組					
		3				
埋設クロスシート 150mm 2倍折込 50m	m					
		67.4				
濁度計廻り						
水道用ポリエチレン二層管 1種軟質 φ 25 JIS K 6762	m					
		6.3				
水道用ポリエチレン二層管 1種軟質 φ 20 JIS K 6762	m					
		1.4				
水道用硬質塩化ビニルライニング鋼管 25A JWWA-K116 SGP-VB(亜鉛メッキ)	m					
		2.3				
水道用硬質塩化ビニルライニング鋼管 15A JWWA-K116 SGP-VB(亜鉛メッキ)	m					
		1.8				
ビニル管HI φ 25	m					
		0.8				
硬質ポリ塩化ビニル管 耐衝撃性硬質ポリ塩化ビニル管 (HIVP:JIS K 6742) 呼び径16mm×外径22mm×肉厚3.0mm 251g/m 4m/本	m					
		0.7				

材料費(左岸配管工事)

名 称 ・ 規 格 ・ 条 件	単 位	数 量	単 価	金 額	摘 要
サドル分水栓 ビニル管用A型 φ75×φ25 粉体塗装 ホール式	個				
		1			
EFサドル付分水栓 φ50×φ20 融着用サドルコック付	個				
		1			
伸縮式ソケット(ストップリング付) 分止水栓用 PEP用、φ25 メーターハッキン付 CV鋳鉄製 内外面エポキシ樹脂粉体塗装 SKX-BS同等品	個				
		1			
伸縮式ソケット(ストップリング付) 分止水栓用 PEP用、φ20 メーターハッキン付 CV鋳鉄製 内外面エポキシ樹脂粉体塗装 SKX-BS同等品	個				
		1			
伸縮式ソケット(ストップリング付) φ25 (PEP×G)用 CV鋳鉄製 内外面エポキシ樹脂粉体塗装 SKXソケット同等品	個				
		1			
伸縮式ソケット(ストップリング付) φ20(PEP)×φ16(鋼管) CV鋳鉄製 内外面エポキシ樹脂粉体塗装 SKXソケット同等品	個				
		1			
伸縮式エルボ(ストップリング付) 塩ビ管×鋼管 φ25×90° CV鋳鉄製 内外面エポキシ樹脂粉体塗装 SKX-L同等品	個				
		1			
伸縮式エルボ(ストップリング付) 塩ビ管×鋼管 φ16×90° CV鋳鉄製 内外面エポキシ樹脂粉体塗装 SKX-L同等品	個				
		1			
伸縮式エルボ(ストップリング付) 鋼管用 φ25×90° CV鋳鉄製 内外面エポキシ樹脂粉体塗装 SKXエルボ90° 同等品	個				
		3			
伸縮式エルボ(ストップリング付) 鋼管用 φ16×90° CV鋳鉄製 内外面エポキシ樹脂粉体塗装 SKX-L同等品	個				
		3			
青銅製ハーフ ストップ 玉形弁 ねじ込み 5K 15A 1/2B JIS型	個				
		1			

材料費(左岸配管工事)

名 称 ・ 規 格 ・ 条 件	単 位	数 量	単 価	金 額	摘 要
止水栓ボックス 鉄蓋 φ 100×300H	個				
		1			
空気弁廻り					
水道配水用ポリエチレン管 (m) EF受口付 φ 50	m				
		2.8			
水道用硬質塩化ビニルライニング鋼管 80A JWWA-K116 SGP-VB(亜鉛メッキ)	m				
		1			
水道用硬質塩化ビニルライニング鋼管 20A JWWA-K116 SGP-VB(亜鉛メッキ)	m				
		0.2			
水道用ライニング鋼管用管端防食ソケット 80A JWWA K 150	個				
		1			
急速空気弁 ねじ込み形(甲型) φ 25 副弁無 鋳物用銅合金地金、内面粉体塗装 7.5K	個				
		1			
小型空気弁用凍結防止カバー φ 25用 SUS	基				
		1			
急速空気弁 ねじ込み形(甲型) φ 20 副弁付 鋳物用銅合金地金、内面粉体塗装 7.5K	個				
		1			
小型空気弁用凍結防止カバー φ 20用 SUS	基				
		1			
ナイロン樹脂製空気弁 φ 13(10K)ねじ込み形R3/4、ボールロック、ニップル付	個				
		1			

明細表		P - 28			
材料費(左岸配管工事)					
名 称 ・ 規 格 ・ 条 件	単 位	数 量	単 価	金 額	摘 要
ナイロン樹脂製空気弁用保護カバー φ 13用、SUS304製	個				
		1			
サドル分水栓 水道配水ポリエチレン管用 鋳鉄製 ボール型 φ 50×25	個				
		1			
空気弁用サドルバンド VP・鋼管用 φ 75× φ 20 内面エポキシ粉体塗装	個				
		1			
空気弁用サドルバンド VP・鋼管用 φ 75× φ 13 内面エポキシ粉体塗装	個				
		1			
伸縮式おねじ付ソケット(ストップリング付) φ 20(G) CV鋳鉄製 内外面エポキシ樹脂粉体塗装 SKX-OS同等品	個				
		1			
青銅ニップル φ 20 R3/4	個				
		1			
空気弁・塩素注入点室 土被り=0.30H用	組				単価表 第14号
		2			
空気弁室 土被り=0.60H用	組				単価表 第15号
		1			
小配管					
ビニル管HI φ 20	m				
		2.5			
ビニル管HI φ 13	m				
		0.5			

明細表 第7号		明細表				P - 29
材料費(左岸配管工事)						
名 称 ・ 規 格 ・ 条 件	単 位	数 量	単 価	金 額	摘 要	
サドル分水栓 ビニル管用A型 φ100×φ20 粉体塗装 ホール式	個					
		1				
伸縮式ソケット(ストップリング付)分止水栓用 塩ビ管用、φ20 メーターパッキン付 CV鋳鉄製 内外面エポキシ樹脂粉体塗装 SKX-BS同等品	個					
		1				
エルボHI φ20	個					
		1				
異径エルボHI φ20×φ13	個					
		1				
水道用硬質ポリ塩化ビニル管継手 HI 金属入ハルブソケット II形 20mm JIS K 6743	個					
		2				
水道用硬質ポリ塩化ビニル管継手 HI 金属入ハルブソケット II形 13mm JIS K 6743	個					
		1				
青銅製ハルブ ストップ 玉形弁 ねじ込み 5K 20A 3/4B JIS型	個					
		1				
止水栓ボックス 鉄蓋 φ100×300H	個					
		1				
水栓柱 SUS 900L×φ13、水道用塩ビ管配管ハルブソケット接合	個					
		1				
水栓金具 横水栓 (ホース接続形) 口径13mm 国土交通省記号F12【TOTO】-【LIXIL】LF-15-13-CV JIS B 2061 LIXIL	個					
		1				

明細表 第7号		明細表				P - 30
材料費(左岸配管工事)						
名 称 ・ 規 格 ・ 条 件	単 位	数 量	単 価	金 額	摘 要	
合計						
1式当り						

明細表 第8号		明細表				P - 31
労務費(左岸配管工事)						
名 称 ・ 規 格 ・ 条 件	単 位	数 量	単 価	金 額	摘 要	
ポリエチレン管(融着接合)布設工(据付工) 据付(1.0) Φ75mm 加算する(水道配管工)	m				単価表 第16号	
		30.2				
ポリエチレン管(融着接合)布設工(据付工) 据付(1.0) Φ50mm 加算する(水道配管工)	m				単価表 第17号	
		32				
小口径管布設(鋼管布設)(人力)(据付工) 据付(1.0) Φ80mm 割増無し 加算する(水道配管工)	m				単価表 第18号	
		7.8				
ポリエチレン管切断工 75mm 加算する(水道配管工)	口				単価表 第19号	
		15				
ポリエチレン管切断工 50mm 加算する(水道配管工)	口				単価表 第20号	
		15				
小口径管切断(鋼管布設) Φ80mm 割増無し 加算する(水道配管工)	口				単価表 第21号	
		4				
ポリエチレン管(融着接合)布設工(継手工) 設置(1.0) Φ75mm 1口 加算する(水道配管工)	箇所				単価表 第22号	
		28				
ポリエチレン管(融着接合)布設工(継手工) 設置(1.0) Φ50mm 1口 加算する(水道配管工)	箇所				単価表 第23号	
		19				
ポリエチレン管(メカニカル継手)布設工 設置(1.0) Φ75mm 加算する(水道配管工)	口				単価表 第24号	
		1				
ポリエチレン管(メカニカル継手)布設工 設置(1.0) Φ50mm 加算する(水道配管工)	口				単価表 第25号	
		14				
メカニカル継手(鋳鉄管布設) 設置(1.0) Φ75mm以下 離脱防止継手を使用しない 特殊押輪を使用しない 耐震型補強 金具を使用しない 補正無し 加算する(水道配管工)	口				単価表 第26号	
		5				

明細表 第8号		明細表				P - 32
労務費(左岸配管工事)						
名 称 ・ 規 格 ・ 条 件	単 位	数 量	単 価	金 額	摘 要	
メカニカル継手(鑄鉄管布設) 設置(1.0) Φ75mm以下 離脱防止継手を使用しない 特殊押輪を使用しない 耐震型補強金具を使用しない 補正無し 加算する(水道配管工)	口				単価表 第26号	
		2				
小口径管ねじ切り(鋼管布設) Φ80mm 割増無し 加算する(水道配管工)	口				単価表 第27号	
		3				
小口径管ねじ込み接合(鋼管布設) 設置(1.0) Φ80mm 割増無し 加算する(水道配管工)	口				単価表 第28号	
		3				
仕切弁・バタフライ弁設置(人力)(縦・横型) 設置(1.0) Φ50mm 割増無し 加算する(水道配管工)	基				単価表 第29号	
		3				
仕切弁室据付工 φ 75・ φ 50 h=0.70用	組				単価表 第30号	
		3				
機器等据付工(第7類)(配管支持金具) 0.0025t アルミ製以外	台				単価表 第31号	
		3				
管明示シート工(鑄鉄管布設) 計上しない	m				単価表 第32号	
		67.4				
<小運搬工> 操作盤基礎、廻り配管						
運搬工(小車運搬)積込み～小車運搬～人力取卸し 二次製品 20～40m	t				単価表 第33号	
		2.3				
運搬工(小車運搬)積込み～小車運搬～人力取卸し 砂 20～40m	m3				単価表 第34号	
		8.4				
運搬工(小車運搬)積込み～小車運搬～人力取卸し 礫質土・砕石 20～40m	m3				単価表 第35号	
		10.1				

労務費(左岸配管工事)

名 称 ・ 規 格 ・ 条 件	単 位	数 量	単 価	金 額	摘 要
<撤去工>					
ポリエチレン管切断工 50mm 加算する(水道配管工)	口				単価表 第20号
		1			
メカニカル継手(鋳鉄管布設) 撤去(0.6) Φ75mm以下 離脱防止継手を使用しない 特殊押輪を使用しない 耐震型補強 金具を使用しない 補正無し 加算する(水道配管工)	口				単価表 第36号
		1			
<濁度計廻り>					
ポリエチレン管布設工(据付工) 据付(1.0) Φ25mm 加算する(水道配管工)	m				単価表 第37号
		6.3			
ポリエチレン管布設工(据付工) 据付(1.0) Φ20mm 加算する(水道配管工)	m				単価表 第38号
		1.4			
小口径管布設(鋼管布設)(人力)(据付工) 据付(1.0) Φ25mm 割増無し 加算する(水道配管工)	m				単価表 第39号
		2.3			
小口径管布設(鋼管布設)(人力)(据付工) 据付(1.0) Φ20mm 割増無し 加算する(水道配管工)	m				単価表 第40号
		1.8			
据付工(硬質塩化ビニル管布設) 据付(1.0) Φ25mm 割増無し 加算する(水道配管工)	m				単価表 第41号
		0.8			
据付工(硬質塩化ビニル管布設) 据付(1.0) Φ16mm 割増無し 加算する(水道配管工)	m				単価表 第42号
		0.7			
ポリエチレン管切断工 25mm 加算する(水道配管工)	口				単価表 第43号
		1			

明細表 第8号		明細表				P - 34
労務費(左岸配管工事)						
名 称 ・ 規 格 ・ 条 件	単 位	数 量	単 価	金 額	摘 要	
ポリエチレン管切断工 20mm 加算する(水道配管工)	口				単価表 第44号	
		1				
小口径管切断(鋼管布設) Φ25mm 割増無し 加算する(水道配管工)	口				単価表 第45号	
		3				
小口径管切断(鋼管布設) Φ20mm 割増無し 加算する(水道配管工)	口				単価表 第46号	
		5				
硬質塩化ビニル管切断工 25mm 加算する(水道配管工)	口				単価表 第47号	
		1				
硬質塩化ビニル管切断工 16mm 加算する(水道配管工)	口				単価表 第48号	
		1				
サドル分水栓建込み歩掛 ビニル管 75mm 25mm 加算する(水道配管工)	箇所				単価表 第49号	
		1				
サドル分水栓建込み歩掛 ポリエチレン管 50mm 20mm 加算する(水道配管工)	箇所				単価表 第50号	
		1				
ポリエチレン管布設工(継手工) 設置(1.0) Φ25mm 加算する(水道配管工)	口				単価表 第51号	
		11				
ポリエチレン管布設工(継手工) 設置(1.0) Φ20mm 加算する(水道配管工)	口				単価表 第52号	
		3				
ポリエチレン管布設工(継手工) 設置(1.0) Φ20mm 加算する(水道配管工)	口				単価表 第52号	
		9				
小口径管ねじ切り(鋼管布設) Φ20mm 割増無し 加算する(水道配管工)	口				単価表 第53号	
		2				

明細表 第8号

P - 35

明細表

労務費(左岸配管工事)

名 称 ・ 規 格 ・ 条 件	単 位	数 量	単 価	金 額	摘 要
TS継手工(硬質塩化ビニル管布設) 設置(1.0) Φ25mm 割増無し 加算する(水道配管工)	口				単価表 第54号
		1			
TS継手工(硬質塩化ビニル管布設) 設置(1.0) Φ16mm 割増無し 加算する(水道配管工)	口				単価表 第55号
		1			
止水栓取付け歩掛 止水栓・筐取付け 鋼管用 13mm 加算する(水道配管工)	箇所				単価表 第56号
		1			
ポリエチレン管(融着接合)布設工(据付工) 据付(1.0) Φ50mm 加算する(水道配管工)	m				単価表 第17号
		2.8			
小口径管布設(鋼管布設)(人力)(据付工) 据付(1.0) Φ80mm 割増無し 加算する(水道配管工)	m				単価表 第18号
		1			
小口径管布設(鋼管布設)(人力)(据付工) 据付(1.0) Φ20mm 割増無し 加算する(水道配管工)	m				単価表 第40号
		0.2			
小口径管切断(鋼管布設) Φ20mm 割増無し 加算する(水道配管工)	口				単価表 第46号
		1			
小口径管ねじ切り(鋼管布設) Φ20mm 割増無し 加算する(水道配管工)	口				単価表 第53号
		1			
小口径管ねじ込み接合(鋼管布設) 設置(1.0) Φ20mm 割増無し 加算する(水道配管工)	口				単価表 第57号
		3			
空気弁設置 設置(1.0) 人力施工 Φ13～25mm 加算する(水道配管工)	基				単価表 第1号
		3			

明細表 第8号		明細表				P - 36
労務費(左岸配管工事)						
名 称・規 格・条 件	単 位	数 量	単 価	金 額	摘 要	
サドル分水栓建込み歩掛 ポリエチレン管 50mm 25mm 加算する(水道配管工)	箇所				単価表 第58号	
		1				
サドル分水栓建込み歩掛 ビニル管 75mm 20mm 加算する(水道配管工)	箇所				単価表 第59号	
		1				
サドル分水栓建込み歩掛 ビニル管 75mm 13mm 加算する(水道配管工)	箇所				単価表 第60号	
		1				
空気弁・塩素注入点室設置工 土被り=0.30H用	組				単価表 第61号	
		2				
空気弁室設置工 土被り=0.60H用	組				単価表 第62号	
		1				
防凍工(鋼管布設) 80mm 単価ガイドから選択する ステンレス鋼 冷間圧延ステンレス鋼板 SUS304 No.2B 厚 0.3mm×幅1000mm×長2000mm 4.76kg/枚 (JIS G 4305)	m				単価表 第63号	
		3.8				
保温工(エルボ部) SUS t=20mm 80A	箇所					
		1				
保温工(空気弁取付部) SUS t=20mm 80A	箇所					
		1				
<小配管>						
据付工(硬質塩化ビニル管布設) 据付(1.0) Φ20mm 割増無し 加算する(水道配管工)	m				単価表 第64号	
		2.5				
据付工(硬質塩化ビニル管布設) 据付(1.0) Φ13mm 割増無し 加算する(水道配管工)	m				単価表 第65号	
		0.5				

明細表 第8号		明細表				P - 37
労務費(左岸配管工事)						
名 称 ・ 規 格 ・ 条 件	単 位	数 量	単 価	金 額	摘 要	
硬質塩化ビニル管切断工 20mm 加算する(水道配管工)	口				単価表 第66号	
		3				
硬質塩化ビニル管切断工 13mm 加算する(水道配管工)	口				単価表 第67号	
		1				
TS継手工(硬質塩化ビニル管布設) 設置(1.0) Φ20mm 割増無し 加算する(水道配管工)	口				単価表 第68号	
		5				
TS継手工(硬質塩化ビニル管布設) 設置(1.0) Φ13mm 割増無し 加算する(水道配管工)	口				単価表 第69号	
		2				
ポリエチレン管布設工(継手工) 設置(1.0) Φ20mm 加算する(水道配管工)	口				単価表 第52号	
		1				
サドル分水栓建込み歩掛 ビニル管 100mm 20mm 加算する(水道配管工)	箇所				単価表 第70号	
		1				
止水栓取付け歩掛 止水栓・管取付け VP用 20mm 加算する(水道配管工)	箇所				単価表 第71号	
		1				
小口径管ねじ込み接合(鋼管布設) 設置(1.0) Φ13mm 割増無し 加算する(水道配管工)	口				単価表 第72号	
		2				
現場発生品及び支給品運搬 クレーン装置付 4～4.5t積 2.9t吊 16.4km 1t/回	回				単価表 第73号	
		1				
合計						
1式当り						

明細表 第9号		明細表				P - 38
土工事(左岸配管工事)						
名 称 ・ 規 格 ・ 条 件	単 位	数 量	単 価	金 額	摘 要	
床掘り 土砂 現場制約あり	m3				施工P 第1号	
		21.2				
人力埋戻 砂	m3				単価表 第6号	
		8.4				
人力埋戻 土砂	m3				単価表 第7号	
		11.2				
発生土処理 タンフトラック運搬(4t積) バックホウ山0.28(平0.20)m3 DID区間無し 6.5km以下 良 好 処分費を計上しない	m3				単価表 第8号	
		10				
合計						
1式当り						

明細表 第10号		明細表				P - 39
濁度計収納盤基礎工						
名 称 ・ 規 格 ・ 条 件		単 位	数 量	単 価	金 額	摘 要
＜土工事＞						
床掘り 土砂 現場制約あり		m3				施工P 第1号
			1.2			
人力埋戻 土砂		m3				単価表 第7号
			0.7			
発生土処理 タンフトラック運搬(4t積) バックホウ山0.28(平0.20)m3 DID区間無し 6.5km以下 良 好 処分費を計上しない		m3				単価表 第8号
			0.5			
＜基礎工＞						
基礎碎石 7.5cmを超え12.5cm以下 再生碎石 RC-40		m2				施工P 第12号
			1.4			
コンクリート 無筋・鉄筋構造物 人力打設 一般養生 有り コンクリート 材料割増 有 有(単価がイト'から選択) 無 生コンクリート C=170kg/m3 高炉 小型車加算 生コンクリート 4t車		m3				施工P 第13号
			0.1			
型枠 (一般型枠 均し基礎コンクリート型枠) 一般型枠 均しコンクリート		m2				施工P 第14号
			0.2			
＜躯体工＞						
コンクリート(無筋・鉄筋構造物 人力打設) 無筋・鉄筋構造物 人力打設 一般養生 有り コンクリート 材料割増 有 有(単価がイト'から選択) 無 生コンクリート 21-12-25(20) 高炉 W／C＝55%以下 小型車加算 生コンクリート 4t車		m3				施工P 第15号
			0.6			
型枠 (一般型枠 鉄筋・無筋構造物) 一般型枠 鉄筋・無筋構造物		m2				施工P 第16号
			1.9			

明細表 第10号		明細表				P - 40
濁度計収納盤基礎工						
名 称 ・ 規 格 ・ 条 件	単 位	数 量	単 価	金 額	摘 要	
鉄筋工[市場単価] 一般構造物 10t未満 無 無 無 10%未満(補正無) 補正無(一般構造物) 補正無し 有 異形 棒鋼 D13 SD295A	t				単価表 第9号	
		0.03				
合計						
1式当り						

明細表

完成品(緊急遮断弁設置工事)

名 称 ・ 規 格 ・ 条 件	単 位	数 量	単 価	金 額	摘 要
緊急遮断弁 100A、SUS304製制御盤	式				
		1			
合計					
1式当り					

明細表												P - 42	
緊急遮断弁室築造工事													
名 称 ・ 規 格 ・ 条 件			単 位	数 量	単 価	金 額	摘 要						
＜土工事＞													
床掘り 土砂 現場制約あり			m3				施工P 第1号						
				7.4									
人力埋戻 土砂			m3				単価表 第7号						
				4.4									
発生土処理 タンフトラック運搬(4t積) バックホウ山0.28(平0.20)m3 DID区間無し 6.5km以下 良 好 処分費を計上しない			m3				単価表 第8号						
				3									
＜基礎工＞													
基礎碎石 7.5cmを超え12.5cm以下 再生碎石 RC-40			m2				施工P 第12号						
				2.9									
コンクリート 無筋・鉄筋構造物 人力打設 一般養生 有り コンクリート 材料割増 有 有(単価がイト'から選択) 無 生コンクリート C=170kg/m3 高炉 小型車加算 生コンクリート 4t車			m3				施工P 第13号						
				0.1									
型枠 (一般型枠 均し基礎コンクリート型枠) 一般型枠 均しコンクリート			m2				施工P 第14号						
				0.3									
＜躯体工＞													
コンクリート(無筋・鉄筋構造物 人力打設) 無筋・鉄筋構造物 人力打設 一般養生 有り コンクリート 材料割増 有 有(単価がイト'から選択) 無 生コンクリート 21-12-25(20) 高炉 W／C＝55％以下 小型車加算 生コンクリート 4t車			m3				施工P 第15号						
				2.6									
型枠 (一般型枠 鉄筋・無筋構造物) 一般型枠 鉄筋・無筋構造物			m2				施工P 第16号						
				20.7									

材料費(緊急遮断弁廻り配管布設工事)

名 称 ・ 規 格 ・ 条 件	単 位	数 量	単 価	金 額	摘 要
水道用硬質塩化ビニルライニング鋼管 100A JWWA-K116 SGP-VB(亜鉛メッキ)	m				
		1.4			
片上水片P SUS短管 100A×1100L	本				
		1			
片上水片P SUS短管 100A×1000L	本				
		1			
片上水片上水片上水 SUS T字管 100A×80A×320L×150H	本				
		1			
M形Dトラッサー(ショートタイプ) φ 100 塩ビ管×塩ビ管 内外面エポキシ樹脂粉体塗装・材質:铸铁製 離脱防止金具付	個				
		1			
M形Dフランジ短管(ショートタイプ) 塩ビ管・鋼管用 φ 100 内外面エポキシ樹脂粉体塗装・離脱防止金具付	個				
		1			
メカ形ショートF付短管 φ 100(ホリ管(JIS)・SUS管用)	個				
		1			
メカ形小曲管 φ 100×90° (ホリ管(JIS)・SUS管用×塩ビ・鋼管)	個				
		1			
ビニール用M形キャップ φ 100 離脱防止金具付	個				
		2			
伸縮管(フランジアダプターF×F) φ 100FCD(7.5K) 内外面粉体塗装	基				
		1			
浅層埋設対応型急速空気弁 合フランジ付ねじ込み形(乙型) φ 25 FCD 内外面粉体塗装(7.5K). JWWA B 137	個				
		1			

明細表

材料費(緊急遮断弁廻り配管布設工事)

名 称 ・ 規 格 ・ 条 件	単 位	数 量	単 価	金 額	摘 要
合計					
1式当り					

明細表 第15号		明細表				P - 49
土工事(緊急遮断弁廻り配管布設工事)						
名 称 ・ 規 格 ・ 条 件		単 位	数 量	単 価	金 額	摘 要
床掘り 土砂 現場制約あり		m3				施工P 第1号
			8.5			
人力埋戻 砂		m3				単価表 第6号
			5			
人力埋戻 土砂		m3				単価表 第7号
			3.4			
発生土処理 タンフトラック運搬(4t積) バックホウ山0.28(平0.20)m3 DID区間無し 6.5km以下 良 好 処分費を計上しない		m3				単価表 第8号
			5.1			
合計						
1式当り						

明細表 第16号		明細表				P - 50
労務費(撤去工事)						
名 称 ・ 規 格 ・ 条 件	単 位	数 量	単 価	金 額	摘 要	
<仮設導水管撤去工>						
ポリエチレン管吊上げ積込み(撤去管) Φ30mm 加算する(水道配管工)	m				単価表 第88号	
		50				
ポリエチレン管切断工(撤去管) Φ30mm 加算する(水道配管工)	口				単価表 第89号	
		18				
運搬費;中型車(4tクラス); ;70kmまで;	台					
		1				
処分料 廃プラスチック 廃プラ- 4 (株)高知リサイクルセンター 高知市重倉924-3	m3					
		0.1				
合計						
1式当り						

明細表 第17号		明細表				P - 51
材料費(塩素注入設備工事)						
名 称 ・ 規 格 ・ 条 件	単 位	数 量	単 価	金 額	摘 要	
耐衝撃性硬質ビニル電線管(HIVE) 28mm 1636g/本 定尺4m/本 JIS C 8430	m					
		3.3				
同上付属材料 直管×1.55	式					
		1				
ブレードホース(φ 6× φ 11、40m×1巻)	m					
		9.9				
塩素注入点材料 サイホン防止型注入弁、注入ノズル、ボールバルブ、サドルカバー	式					
		1				
補助材料 補助材料費×0.04	式					
		1				
合計						
1式当り						

明細表

労務費(塩素注入設備工事)

名 称 ・ 規 格 ・ 条 件	単 位	数 量	単 価	金 額	摘 要
電工	人				
合計					
1式当り					

完成品(電気計装設備)

名 称 ・ 規 格 ・ 条 件	単 位	数 量	単 価	金 額	摘 要
高感度濁度計 自立架台取付型	台				
		1			
濁度計収納盤 屋外自立型 WP・SUS W800×H2020×D800	面				
		1			
監視通報装置盤 屋外自立型 WP・SUS W600×H1300×D400	面				
		1			
電源用避雷器 AC100V	個				
		1			
電源用避雷器 AC100V	個				
		2			
信号用避雷器 4-20mA	個				
		1			
信号用避雷器 4-20mA	個				
		2			
アイソレータ 4-20mA	個				
		1			
アイソレータ 4-20mA	個				
		1			
警報設定器 HL接点	個				
		1			
無停電電源装置 UPS 500VA	個				
		1			

明細表

完成品(電気計装設備)

名 称 ・ 規 格 ・ 条 件	単 位	数 量	単 価	金 額	摘 要
監視通報装置 A・3 D・16	台				
		1			
合計					
1式当り					

明細表 第20号		明細表				P - 55
労務費(電気計装設備)						
名 称 ・ 規 格 ・ 条 件	単 位	数 量	単 価	金 額	摘 要	
電工	人					
電気通信技術者	人					
普通作業員	人					
既設監視通報装置盤改造	式					
		1				
既設計装盤改造	式					
		1				
監視通報装置入力増設改造	式					
		1				
既設電極配管改修 CVV2sq-3C(PE22)	式					
		1				
盤搬入据付 盤2面	式					
		1				
計装機器調整費 濁度計・監視装置他	式					
		1				
コンクリート削孔(コンクリート穿孔機) 60mm以上64mm未満 50mm以上200mm未満	孔				施工P 第18号	
		2				

明細表 第20号		明細表				P - 56
労務費(電気計装設備)						
名 称 ・ 規 格 ・ 条 件	単 位	数 量	単 価	金 額	摘 要	
合計						
1式当り						

材料費(電気計装設備)

名 称 ・ 規 格 ・ 条 件	単 位	数 量	単 価	金 額	摘 要
電線管	式				
		1			
鋼製電線管 厚鋼電線管 呼び径G28 6.954kg/本 定尺3.66m/本 JIS C 8305	m				
		18.7			
鋼製電線管 厚鋼電線管 呼び径G22 5.014kg/本 定尺3.66m/本 JIS C 8305	m				
		18.5			
耐衝撃性硬質ビニル電線管(HIVE) 22mm 844g/本 定尺4m/本 JIS C 8430	m				
		9			
波付硬質合成樹脂管 FEP(波付硬質ポリエチレン管) 30mm	m				
		28.6			
電線管付属品 管材×1.55	式				
		1			
配線	式				
		1			
600V架橋ポリエチレン絶縁耐燃性ポリエチレンシースケーブル(CE/F(EM-CE)) 5.5mm2 2心 JIS C 3605	m				
		2.8			
600V架橋ポリエチレン絶縁耐燃性ポリエチレンシースケーブル(CE/F(EM-CE)) 3.5mm2 2心 JIS C 3605	m				
		17			
600V架橋ポリエチレン絶縁耐燃性ポリエチレンシースケーブル(CE/F(EM-CE)) 2.0mm2 2心 JIS C 3605	m				
		18.3			
600V架橋ポリエチレン絶縁耐燃性ポリエチレンシースケーブル(CE/F(EM-CE)) 2.0mm2 3心 JIS C 3605	m				
		11.2			

材料費(電気計装設備)

名 称 ・ 規 格 ・ 条 件	単 位	数 量	単 価	金 額	摘 要
制御用ポリエチレン絶縁耐燃性ポリエチレンシースケーブル(CEE/F(EM-CEE)) 1.25mm2 15心 JIS C 3401	m				
		2.8			
制御用ポリエチレン絶縁耐燃性ポリエチレンシースケーブル(CEE/F(EM-CEE)) 1.25mm2 12心 JIS C 3401	m				
		17			
制御用ポリエチレン絶縁耐燃性ポリエチレンシースケーブル(CEE/F(EM-CEE)) 1.25mm2 10心 JIS C 3401	m				
		11.9			
制御用ポリエチレン絶縁耐燃性ポリエチレンシースケーブル(遮へい付)(CEE/F-S(EM-CEE-S)) 銅テープ 1.25mm2 2心	m				
		39.9			
600V耐燃性ポリエチレン絶縁電線(IE/F(EM-IE)) 2.0mm2 JIS C 3612	m				
		18.3			
600V耐燃性ポリエチレン絶縁電線(IE/F(EM-IE)) 3.5mm2 JIS C 3612	m				
		19.7			
配線付属品 配線材×0.015	式				
		1			
	式				
		1			
ステンレス製フルボックス 300×300×200 完全防水	個				
		3			
ステンレス製フルボックス 200×200×150 完全防水	個				
		3			
樹脂製フルボックス 200×200×150 塩ビ製 防水カバー	個				
		2			

明細表

材料費(電気計装設備)

名 称 ・ 規 格 ・ 条 件	単 位	数 量	単 価	金 額	摘 要
	式				
		1			
補助材料費 材料費×0.04	式				
		1			
合計					
1式当り					

明細表 第22号		明細表				P - 60
場内舗装工事(浄水場付帯工事)						
名 称 ・ 規 格 ・ 条 件	単 位	数 量	単 価	金 額	摘 要	
コンクリート舗装工 t=10cm	m2				単価表 第111号	
		44.2				
コンクリート舗装工 t=12cm	m2				単価表 第112号	
		9				
路盤工 1.8m未満 上層路盤 10cm 層数を選択 1層 再生砕石 RC-40	m2				単価表 第113号	
		53.2				
溶接金網据付 溶接金網 6.0×150×150mm	m2				単価表 第114号	
		44.2				
溶接金網据付 溶接金網 3.2×100×100mm	m2				単価表 第115号	
		9				
目地板 30m2未満 目地材 厚10mm 瀝青質板	m2				施工P 第20号	
		3.5				
合計						
1式当り						

明細表 第23号		明細表				P - 61
材料費(浄水場外柵工事)						
名 称 ・ 規 格 ・ 条 件	単 位	数 量	単 価	金 額	摘 要	
ネットフェンス PC-A1800曲忍付(溶融亜鉛めっき仕上げの上に樹脂コート仕上)	m					
		50.8				
ネットフェンス基礎工 □200×200×450	基					
		27				
両開き門扉 H1,800×W3,000直忍付	組					
		1				
両開き門扉基礎工 □400×400×600×2基	組					
		1				
両開き門扉落し部基礎 □200×200×200	組					
		1				
合計						
1式当り						

明細表 第24号		明細表				P - 62
労務費(浄水場外柵工事)						
名 称 ・ 規 格 ・ 条 件	単 位	数 量	単 価	金 額	摘 要	
ネットフェンス取付工 H=1,800	m					
		50.8				
基礎碎石 7.5cmを超え12.5cm以下 再生碎石 RC-40	m2				施工P 第12号	
		2.4				
両開き門扉取付工 H1,800×W3,000	組					
		1				
基礎碎石 7.5cmを超え12.5cm以下 再生碎石 RC-40	m2				施工P 第12号	
		0.3				
合計						
1式当り						

単価表 第1号		空気弁設置		単価表		(1)		P - 63	
金額：		円	内容:設置(1.0) 人力施工 Φ13～25mm 加算する(水道配管工)			1		基	当り
出典：									
名称・規格・条件			単 位	数 量	単 価	金 額	摘 要		
水道配管工			人						
普通作業員			人						
諸雑費 (率＋まるめ)			%						
合計									
1基当り									

単価表 第2号		フランジ継手(鋳鉄管布設)		単価表		(1)		P - 64	
金額：		円	内容:設置(1.0)JWWA 7.5K Φ75(80)mm以下 新設 耐震型補強金具を同時に設置しない ボルトを計上しない 加算する(水道配管工)				1	口	当り
出典：									
名称・規格・条件			単 位	数 量	単 価	金 額		摘 要	
水道配管工			人						
普通作業員			人						
諸雑費 (率+まるめ)			%						
合計									
1口当り									

単価表 第3号		バックホウ掘削積込		単価表		(100)	P - 65
金額：		円	内容: バックホウ山0.28(平0.20)m3 排ガス対型(第2次基準値)			1 m3	当り
出典：							
名称・規格・条件			単 位	数 量	単 価	金 額	摘 要
土木一般世話役			人				
普通作業員			人				
バックホウ(排-2)山0.28(平0.20)m3			時間				単価表 第90号
				11.1			
諸雑費 (まるめ)			式				
				1			
合計							
1m3当り							

単価表 第4号		管路埋戻工(機械埋戻・バックホウ)		単価表		(100)	P - 66
金額：		円	内容:埋戻し+締固め バックホウ山0.28(平0.20)m3 排ガス対型(第2次基準値) 埋戻材を計上する 126m3 砂			1 m3	当り
出典：							
名称・規格・条件		単 位	数 量	単 価	金 額	摘 要	
土木一般世話役		人					
普通作業員		人					
バックホウ(排-2)山0.28(平0.20)m3		時間				単価表 第90号	
			7.6				
タンバ 60~80kg		日				単価表 第91号	
			3				
砂		m3					
			126				
諸雑費 (まるめ)		式					
			1				
合計							
1m3当り							

単価表 第5号		管路埋戻工(機械埋戻・バックホウ)		単価表		(100)		P - 67	
金額：		円	内容:埋戻し+締固め バックホウ山0.28(平0.20)m3 排ガス対型(第2次基準値) 埋戻材を計上しない				1	m3	当り
出典：									
名称・規格・条件			単 位	数 量	単 価	金 額		摘 要	
土木一般世話役			人						
普通作業員			人						
バックホウ(排-2)山0.28(平0.20)m3			時間					単価表 第90号	
				7.6					
タンバ 60~80kg			日					単価表 第91号	
				3					
諸雑費 (まるめ)			式						
				1					
合計									
1m3当り									

単価表 第6号		人力埋戻		単価表		(1)	P - 68	
金額：		円	内容：砂	出典：		1	m3	当り
名称・規格・条件		単 位	数 量	単 価	金 額	摘 要		
埋戻し 現場制約あり 土砂 有り		m3				施工P 第2号		
			1					
砂		m3						
			1.26					
諸雑費 (まるめ)		式						
			1					
合計								
1m3当り								

単価表 第7号		人力埋戻		単価表		(1)	P - 69
金額：		円	内容：土砂	出典：		1 m3	当り
名称・規格・条件		単 位	数 量	単 価	金 額	摘 要	
埋戻し 現場制約あり 土砂 有り	m3					施工P 第2号	
		1					
諸雑費 (まるめ)	式						
合計							
1m3当り							

単価表 第8号		発生土処理 ダンプトラック運搬(4t積)		単価表		(10)	P - 70	
金額：		円	内容:バックホウ山0.28(平0.20)m3 DID区間無し 6.5km以下 良 好 処分費を計上しない			1	m3	当り
出典：								
名称・規格・条件			単 位	数 量	単 価	金 額	摘 要	
ダンプトラック 4t積			日				単価表 第92号	
				0.6				
諸雑費 (まるめ)			式					
				1				
合計								
1m3当り								

単価表 第9号		鉄筋工[市場単価]		単価表		(1)		P - 71	
金額：		円	内容: 一般構造物 10t未満 無 無 無 10%未満(補正無) 補正無(一般構造物) 補正無し 有 異形棒鋼 D13 SD295A				1	t	当り
出典：									
名称・規格・条件			単 位	数 量	単 価	金 額		摘 要	
異形棒鋼 D13 SD295A			t						
				1.03					
鉄筋加工・組立 一般構造物			t						
				1					
諸雑費 (まるめ)			式						
				1					
合計									
1t当り									

単価表 第10号		硬質塩化ビニル管切断工		単価表		(1)		P - 72	
金額：		円	内容: 250mm 加算する(水道配管工)			1		口	当り
出典：									
名称・規格・条件			単 位	数 量	単 価	金 額	摘 要		
水道配管工			人						
普通作業員			人						
諸雑費 (率＋まるめ)			%						
合計									
1口当り									

単価表 第11号		据付工(硬質塩化ビニル管布設)		単価表		(10)		P - 73	
金額：		円	内容: 据付(1.0) Φ250mm 割増無し 加算する(水道配管工)		1 m		当り		
出典：									
名称・規格・条件			単 位	数 量	単 価	金 額	摘 要		
水道配管工			人						
普通作業員			人						
諸雑費 (まるめ)			式						
				1					
合計									
1m当り									

単価表 第12号		石積取壊し復旧工		単価表		(1)	P - 74
金額：		円	内容：		1箇所 当り		
出典：							
名称・規格・条件		単 位	数 量	単 価	金 額	摘 要	
石積類人力とりこわし 練積 控35cm以上45cm未満		m2				単価表 第95号	
			1.4				
石積(張)(石材材料費除く) 積工 練石 玉石・雑石		m2				施工P 第19号	
			1.4				
石積(張)(材料費) 雑割石 雑石(粗石)[m2換算(t×0.612)] 控長35cm 石積(張)工用		m2				単価表 第96号	
			1.4				
アスファルト塊・コンクリート塊処理 ダンプトラック運搬(4t積) バックホウ山0.28(平0.20)m3 DID区間無し 6.5km以下 良 好 コンクリート塊(無筋) (0.30) 処分費を計上しない		m3				単価表 第97号	
			0.49				
処分料 再資源化施設(無筋コンクリート) 再生骨材- 65 (株)西森建設 (移動式) 吾川郡 仁淀川町長者コモリヤマ乙7173-1		m3					
			0.49				
諸雑費 (まるめ)		式					
			1				
合計							
1箇所当り							

単価表 第13号		仕切弁室		単価表		(1)		P - 75	
金額：		円		内容: φ 75・φ 50 土被りH=0.70m		1 組		当り	
出典：									
名称・規格・条件				単 位	数 量	単 価	金 額	摘 要	
鉄蓋 CVOS-21G-15LA(HMS＊) H=150 流向・口径表示取付可				個					
					1				
HNSキャップ ^φ 方向指示 口径表示他				組					
					1				
HNSキャップ ^φ 方向指示 口径表示他				組					
					1				
弁ボックス 25 A1.5 NHVO-25-150A 同等品				個					
					1				
弁ボックス 25 25B1.5 NHVO-25-150B 同等品				個					
					1				
弁ボックス 25 25B1 NHVO-25-100B 同等品				個					
					1				
弁ボックス 25 25SS NHVO-25-60SS 同等品				個					
					1				
諸雑費 (まるめ)				式					
合計									
1組当り									

単価表 第14号		空気弁・塩素注入点室		単価表		(1)		P - 76	
金額：		円	内容: 土被り=0.30H用				1 組		当り
出典：									
名称・規格・条件			単 位	数 量	単 価	金 額	摘 要		
MB-75FKセッキン(大型量水器ボックスφ75用) FRP蓋25.0Kg、本体15.0Kg、底板9.0Kg、土留板			個						
				1					
塩ビ管 VU150×165×5.1mm			m						
				0.15					
諸雑費 (まるめ)			式						
				1					
合計									
1組当り									

単価表 第15号		空気弁室		単価表		(1)	P - 77
金額：		円	内容：土被り＝0.60H用	出典：		1 組	当り
名称・規格・条件			単 位	数 量	単 価	金 額	摘 要
MB-75FK積禁(大型量水器ボックスφ75用) FRP蓋25.0Kg、本体15.0Kg、底板9.0Kg、土留板			個				
				1			
MBS-75×100(ボルト65L付) FRP製調整枠			個				
				3			
塩ビ管 VU150×165×5.1mm			m				
				0.17			
諸雑費 (まるめ)			式				
				1			
合計							
1組当り							

単価表 第16号		ポリエチレン管(融着接合)布設工(据付工)		単価表		(10)		P - 78	
金額：		円	内容: 据付(1.0) Φ75mm 加算する(水道配管工)				1 m		当り
出典：									
名称・規格・条件			単 位	数 量	単 価	金 額		摘 要	
水道配管工			人						
普通作業員			人						
諸雑費 (まるめ)			式						
合計									
1m当り									

単価表 第17号		ポリエチレン管(融着接合)布設工(据付工)		単価表		(10)		P - 79	
金額：		円	内容: 据付(1.0) Φ50mm 加算する(水道配管工)				1 m		当り
出典：									
名称・規格・条件			単 位	数 量	単 価	金 額		摘 要	
水道配管工			人						
普通作業員			人						
諸雑費 (まるめ)			式						
合計									
1m当り									

単価表 第18号		小口径管布設(鋼管布設)(人力)(据付工)		単価表		(10)		P - 80	
金額：		円	内容: 据付(1.0) Φ80mm 割増無し 加算する(水道配管工)				1	m	当り
出典：									
名称・規格・条件			単 位	数 量	単 価	金 額	摘 要		
水道配管工			人						
普通作業員			人						
諸雑費 (まるめ)			式						
合計									
1m当り									

単価表 第19号		ポリエチレン管切断工		単価表		(1)		P - 81	
金額：		円	内容:75mm 加算する(水道配管工)			1 口		当り	
出典：									
名称・規格・条件			単 位	数 量	単 価	金 額	摘 要		
水道配管工			人						
普通作業員			人						
諸雑費 (率＋まるめ)			%						
合計									
1口当り									

単価表 第20号		ポリエチレン管切断工		単価表		(1)		P - 82	
金額：		円	内容:50mm 加算する(水道配管工)			1 口		当り	
出典：									
名称・規格・条件			単 位	数 量	単 価	金 額	摘 要		
水道配管工			人						
普通作業員			人						
諸雑費 (率＋まるめ)			%						
合計									
1口当り									

単価表 第21号		小口径管切断(鋼管布設)		単価表		(1)		P - 83	
金額：		円	内容: Φ80mm 割増無し 加算する(水道配管工)				1	口	当り
出典：									
名称・規格・条件			単 位	数 量	単 価	金 額	摘 要		
水道配管工			人						
普通作業員			人						
諸雑費 (率＋まるめ)			%						
合計									
1口当り									

単価表 第22号		ポリエチレン管(融着接合)布設工(継手工)		単価表		(1)		P - 84	
金額：		円	内容:設置(1.0) Φ75mm 1口 加算する(水道配管工)				1	箇所	当り
出典：									
名称・規格・条件			単 位	数 量	単 価	金 額	摘 要		
水道配管工			人						
普通作業員			人						
諸雑費 (率＋まるめ)			%						
合計									
1箇所当り									

単価表 第23号		ポリエチレン管(融着接合)布設工(継手工)			単価表		(1)		P - 85		
金額：		円	内容:設置(1.0) Φ50mm 1口 加算する(水道配管工)				1	箇所	当り		
出典：											
名称・規格・条件				単 位	数 量	単 価	金 額	摘 要			
水道配管工				人							
普通作業員				人							
諸雑費 (率＋まるめ)				%							
合計											
1箇所当り											

単価表 第24号		ポリエチレン管(メカニカル継手)布設工		単価表		(1)		P - 86	
金額：		円	内容:設置(1.0) Φ75mm 加算する(水道配管工)				1	口	当り
出典：									
名称・規格・条件			単 位	数 量	単 価	金 額	摘 要		
水道配管工			人						
普通作業員			人						
諸雑費 (率＋まるめ)			%						
合計									
1口当り									

単価表 第25号		ポリエチレン管(メカニカル継手)布設工		単価表		(1)		P - 87	
金額：		円	内容:設置(1.0) Φ50mm 加算する(水道配管工)			1	口	当り	
出典：									
名称・規格・条件			単 位	数 量	単 価	金 額	摘 要		
水道配管工			人						
普通作業員			人						
諸雑費 (率+まるめ)			%						
合計									
1口当り									

単価表 第26号		メカニカル継手(鋳鉄管布設)		単価表		(100)		P - 88	
金額：		円	内容：設置(1.0) Φ75mm以下 離脱防止継手を使用しない 特殊押輪を使用しない 耐震型補強金具を使用しない 補正無し 加算する(水道配管工)		1		口	当り	
出典：									
名称・規格・条件			単 位	数 量	単 価	金 額	摘 要		
水道配管工			人						
普通作業員			人						
諸雑費 (率＋まるめ)			%						
合計									
1口当り									

単価表 第27号		小口径管ねじ切り(鋼管布設)		単価表		(1)		P - 89	
金額：		円	内容: Φ80mm 割増無し 加算する(水道配管工)				1	口	当り
出典：									
名称・規格・条件			単 位	数 量	単 価	金 額	摘 要		
水道配管工			人						
普通作業員			人						
諸雑費 (率＋まるめ)			%						
合計									
1口当り									

単価表 第28号		小口径管ねじ込み接合(鋼管布設)		単価表		(2)	P - 90
金額：		円	内容:設置(1.0) Φ80mm 割増無し 加算する(水道配管工)			1 口	当り
出典：							
名称・規格・条件			単 位	数 量	単 価	金 額	摘 要
水道配管工			人				
普通作業員			人				
諸雑費 (率＋まるめ)			%				
合計							
1口当り							

単価表 第29号		仕切弁・バタフライ弁設置(人力)(縦・横型)		単価表		(1)		P - 91	
金額：		円		内容:設置(1.0) Φ50mm 割増無し 加算する(水道配管工)		1		基 当り	
出典：									
名称・規格・条件				単 位	数 量	単 価	金 額	摘 要	
水道配管工				人					
普通作業員				人					
諸雑費 (まるめ)				式					
合計									
1基当り									

単価表 第30号		仕切弁室据付工		単価表		(1)	P - 92
金額：		円	内容：φ 75・φ 50 h=0.70用	出典：		1 組	当り
名称・規格・条件			単 位	数 量	単 価	金 額	摘 要
鉄蓋設置 設置(1.0) 円形 1号 250mm [30.0Kg未満]無収縮モルタルを計上しない			個				単価表 第98号
				1			
レジンコンクリート製ボックス設置(円形)1号 設置(1.0) 上部壁 [30.0Kg未満]			個				単価表 第99号
				1			
レジンコンクリート製ボックス設置(円形)1号 設置(1.0) 中部壁 高さ200mm [30.0Kg未満]			個				単価表 第100号
				1			
レジンコンクリート製ボックス設置(円形)1号 設置(1.0) 中部壁 高さ100mm [30.0Kg未満]			個				単価表 第101号
				1			
レジンコンクリート製ボックス設置(円形)1号 設置(1.0) 底 版 [30.0Kg未満]			個				単価表 第102号
				1			
諸雑費 (まるめ)			式				
合計							
1組当り							

単価表 第31号		機器等据付工(第7類)(配管支持金具)		単価表		(1)		P - 93	
金額：		円	内容:0.0025t アルミ製以外				1 台		当り
出典：									
名称・規格・条件			単 位	数 量	単 価	金 額	摘 要		
設備機械工			人						
諸雑費 (まるめ)			式						
合計									
1台当り									

単価表 第32号		管明示シート工(鑄鉄管布設)		単価表		(100)	P - 94
金額：		円	内容：計上しない	出典：		1 m	当り
名称・規格・条件		単 位	数 量	単 価	金 額	摘 要	
普通作業員		人					
諸雑費 (まるめ)		式					
合計							
1m当り							

単価表 第33号		運搬工(小車運搬)積込み～小車運搬～人力取卸し		単価表		(1)		P - 95	
金額：		円	内容: 二次製品 20～40m			1 t		当り	
出典：									
名称・規格・条件			単 位	数 量	単 価	金 額		摘 要	
普通作業員			人						
諸雑費 (まるめ)			式						
合計									
1t当り									

単価表 第34号		運搬工(小車運搬)積込み～小車運搬～人力取卸し		単価表		(1)		P - 96	
金額：		円	内容: 砂 20～40m			1	m3	当り	
出典：									
名称・規格・条件			単 位	数 量	単 価	金 額	摘 要		
普通作業員			人						
諸雑費 (まるめ)			式						
合計									
1m3当り									

単価表 第35号		運搬工(小車運搬)積込み～小車運搬～人力取卸し		単価表		(1)		P - 97	
金額：		円		内容: 礫質土・碎石 20～40m		1 m3		当り	
出典：									
名称・規格・条件				単 位	数 量	単 価	金 額	摘 要	
普通作業員				人					
諸雑費 (まるめ)				式					
合計									
1m3当り									

単価表 第36号		メカニカル継手(鋳鉄管布設)		単価表		(100)		P - 98	
金額：		円	内容：撤去(0.6) Φ75mm以下 離脱防止継手を使用しない 特殊押輪を使用しない 耐震型補強金具を使用しない 補正無し 加算する(水道配管工)		1		口	当り	
出典：									
名称・規格・条件			単 位	数 量	単 価	金 額		摘 要	
水道配管工			人						
普通作業員			人						
諸雑費 (率＋まるめ)			%						
継手取外し工									
合計									
1口当り									

単価表 第37号		ポリエチレン管布設工(据付工)		単価表		(10)		P - 99	
金額：		円	内容: 据付(1.0) Φ25mm 加算する(水道配管工)				1 m		当り
出典：									
名称・規格・条件			単 位	数 量	単 価	金 額		摘 要	
水道配管工			人						
普通作業員			人						
諸雑費 (まるめ)			式						
合計									
1m当り									

単価表 第38号		ポリエチレン管布設工(据付工)		単価表		(10)		P - 100		
金額：		円	内容: 据付(1.0) Φ20mm 加算する(水道配管工)			1 m		当り		
出典：										
名称・規格・条件			単 位	数 量	単 価	金 額		摘 要		
水道配管工			人							
普通作業員			人							
諸雑費 (まるめ)			式							
合計										
1m当り										

単価表 第39号		小口径管布設(鋼管布設)(人力)(据付工)		単価表		(10)		P - 101	
金額：		円	内容: 据付(1.0) Φ25mm 割増無し 加算する(水道配管工)				1	m	当り
出典：									
名称・規格・条件			単 位	数 量	単 価	金 額	摘 要		
水道配管工			人						
普通作業員			人						
諸雑費 (まるめ)			式						
合計									
1m当り									

単価表 第40号		小口径管布設(鋼管布設)(人力)(据付工)		単価表		(10)		P - 102	
金額：		円	内容: 据付(1.0) Φ20mm 割増無し 加算する(水道配管工)			1 m		当り	
出典：									
名称・規格・条件			単 位	数 量	単 価	金 額	摘 要		
水道配管工			人						
普通作業員			人						
諸雑費 (まるめ)			式						
合計									
1m当り									

単価表 第41号		据付工(硬質塩化ビニル管布設)		単価表		(10)	P - 103
金額：		円	内容: 据付(1.0) Φ25mm 割増無し 加算する(水道配管工)			1 m	当り
出典：							
名称・規格・条件		単 位	数 量	単 価	金 額	摘 要	
水道配管工		人					
普通作業員		人					
諸雑費 (まるめ)		式					
合計							
1m当り							

単価表 第42号		据付工(硬質塩化ビニル管布設)		単価表		(10)		P - 104	
金額：		円	内容: 据付(1.0) Φ16mm 割増無し 加算する(水道配管工)				1	m	当り
出典：									
名称・規格・条件			単 位	数 量	単 価	金 額	摘 要		
水道配管工			人						
普通作業員			人						
諸雑費 (まるめ)			式						
合計									
1m当り									

単価表 第43号		ポリエチレン管切断工		単価表		(1)		P - 105	
金額：		円	内容:25mm 加算する(水道配管工)			1 口		当り	
出典：									
名称・規格・条件			単 位	数 量	単 価	金 額		摘 要	
水道配管工			人						
普通作業員			人						
諸雑費 (率＋まるめ)			%						
合計									
1口当り									

単価表 第44号		ポリエチレン管切断工		単価表		(1)		P - 106	
金額：		円	内容:20mm 加算する(水道配管工)			1 口		当り	
出典：									
名称・規格・条件			単 位	数 量	単 価	金 額		摘 要	
水道配管工			人						
普通作業員			人						
諸雑費 (率＋まるめ)			%						
合計									
1口当り									

単価表 第45号		小口径管切断(鋼管布設)		単価表		(1)		P - 107	
金額：		円	内容: Φ25mm 割増無し 加算する(水道配管工)				1	口	当り
出典：									
名称・規格・条件			単 位	数 量	単 価	金 額	摘 要		
水道配管工			人						
普通作業員			人						
諸雑費 (率＋まるめ)			%						
合計									
1口当り									

単価表 第46号		小口径管切断(鋼管布設)		単価表		(1)		P - 108	
金額：		円	内容: Φ20mm 割増無し 加算する(水道配管工)				1	口	当り
出典：									
名称・規格・条件			単 位	数 量	単 価	金 額	摘 要		
水道配管工			人						
普通作業員			人						
諸雑費 (率＋まるめ)			%						
合計									
1口当り									

単価表 第47号		硬質塩化ビニル管切断工		単価表		(1)		P - 109	
金額：		円	内容:25mm 加算する(水道配管工)			1		口	当り
出典：									
名称・規格・条件			単 位	数 量	単 価	金 額	摘 要		
水道配管工			人						
普通作業員			人						
諸雑費 (率＋まるめ)			%						
合計									
1口当り									

単価表 第48号		硬質塩化ビニル管切断工		単価表		(1)		P - 110	
金額：		円	内容:16mm 加算する(水道配管工)			1		口	当り
出典：									
名称・規格・条件			単 位	数 量	単 価	金 額	摘 要		
水道配管工			人						
普通作業員			人						
諸雑費 (率＋まるめ)			%						
合計									
1口当り									

単価表 第49号		サドル分水栓建込み歩掛		単価表		(1)		P - 111	
金額：		円	内容:ビニル管 75mm 25mm 加算する(水道配管工)			1	箇所	当り	
出典：									
名称・規格・条件			単 位	数 量	単 価	金 額		摘 要	
水道配管工			人						
普通作業員			人						
諸雑費 (率＋まるめ)			%						
合計									
1箇所当り									

単価表 第50号		サドル分水栓建込み歩掛		単価表		(1)		P - 112	
金額：		円	内容:ポリエチレン管 50mm 20mm 加算する(水道配管工)				1	箇所	当り
出典：									
名称・規格・条件			単 位	数 量	単 価	金 額	摘 要		
水道配管工			人						
普通作業員			人						
諸雑費 (率＋まるめ)			%						
合計									
1箇所当り									

単価表 第51号		ポリエチレン管布設工(継手工)		単価表		(1)		P - 113	
金額：		円	内容:設置(1.0) Φ25mm 加算する(水道配管工)			1		口	当り
出典：									
名称・規格・条件			単 位	数 量	単 価	金 額		摘 要	
水道配管工			人						
普通作業員			人						
諸雑費 (率＋まるめ)			%						
合計									
1口当り									

単価表 第52号		ポリエチレン管布設工(継手工)		単価表		(1)		P - 114	
金額：		円	内容:設置(1.0) Φ20mm 加算する(水道配管工)			1		口	当り
出典：									
名称・規格・条件			単 位	数 量	単 価	金 額	摘 要		
水道配管工			人						
普通作業員			人						
諸雑費 (率＋まるめ)			%						
合計									
1口当り									

単価表 第53号		小口径管ねじ切り(鋼管布設)		単価表		(1)		P - 115	
金額：		円	内容: Φ20mm 割増無し 加算する(水道配管工)				1	口	当り
出典：									
名称・規格・条件			単 位	数 量	単 価	金 額	摘 要		
水道配管工			人						
普通作業員			人						
諸雑費 (率＋まるめ)			%						
合計									
1口当り									

単価表 第54号		TS継手工(硬質塩化ビニル管布設)			単価表		(1)	P - 116	
金額：		円	内容：設置(1.0) Φ25mm 割増無し 加算する(水道配管工)				1	口	当り
出典：									
名称・規格・条件			単 位	数 量	単 価	金 額	摘 要		
水道配管工			人						
普通作業員			人						
諸雑費 (率＋まるめ)			%						
合計									
1口当り									

単価表 第55号		TS継手工(硬質塩化ビニル管布設)		単価表		(1)		P - 117	
金額：		円	内容:設置(1.0) Φ16mm 割増無し 加算する(水道配管工)				1	口	当り
出典：									
名称・規格・条件			単 位	数 量	単 価	金 額	摘 要		
水道配管工			人						
普通作業員			人						
諸雑費 (率＋まるめ)			%						
合計									
1口当り									

単価表 第56号		止水栓取付け歩掛		単価表		(1)		P - 118	
金額：		円	内容: 止水栓・筐取付け 鋼管用 13mm 加算する(水道配管工)			1		箇所	当り
出典：									
名称・規格・条件			単 位	数 量	単 価	金 額		摘 要	
水道配管工			人						
普通作業員			人						
諸雑費 (率＋まるめ)			%						
合計									
1箇所当り									

単価表 第57号		小口径管ねじ込み接合(鋼管布設)		単価表		(2)	P - 119
金額：		円	内容:設置(1.0) Φ20mm 割増無し 加算する(水道配管工)			1 口	当り
出典：							
名称・規格・条件			単 位	数 量	単 価	金 額	摘 要
水道配管工			人				
普通作業員			人				
諸雑費 (率＋まるめ)			%				
合計							
1口当り							

単価表 第58号		サドル分水栓建込み歩掛		単価表		(1)		P - 120	
金額：		円	内容:ポリエチレン管 50mm 25mm 加算する(水道配管工)				1	箇所	当り
出典：									
名称・規格・条件			単 位	数 量	単 価	金 額	摘 要		
水道配管工			人						
普通作業員			人						
諸雑費 (率＋まるめ)			%						
合計									
1箇所当り									

単価表 第59号		サドル分水栓建込み歩掛		単価表		(1)		P - 121	
金額：		円	内容:ビニル管 75mm 20mm 加算する(水道配管工)			1	箇所	当り	
出典：									
名称・規格・条件			単 位	数 量	単 価	金 額		摘 要	
水道配管工			人						
普通作業員			人						
諸雑費 (率+まるめ)			%						
合計									
1箇所当り									

単価表 第60号		サドル分水栓建込み歩掛		単価表		(1)		P - 122	
金額：		円	内容:ビニル管 75mm 13mm 加算する(水道配管工)			1	箇所	当り	
出典：									
名称・規格・条件			単 位	数 量	単 価	金 額	摘 要		
水道配管工			人						
普通作業員			人						
諸雑費 (率＋まるめ)			%						
合計									
1箇所当り									

単価表 第61号		空気弁・塩素注入点室設置工		単価表		(1)		P - 123	
金額：		円	内容:土被り＝0.30H用			1 組		当り	
出典：									
名称・規格・条件			単 位	数 量	単 価	金 額	摘 要		
鉄蓋設置 設置(1.0) 角形 1号 500×400mm 無収縮モルタルを計上しない 30.0Kg未満			個				単価表 第103号		
				1					
レジンコンクリート製ボックス設置(角形)1号 設置(1.0) 中部壁 高さ300mm 30.0Kg未満			個				単価表 第104号		
				1					
レジンコンクリート製ボックス設置(角形)1号 設置(1.0) 底 版 30.0Kg未満			個				単価表 第105号		
				1					
据付工(硬質塩化ビニル管布設) 据付(1.0) Φ150mm 割増無し 加算する(水道配管工)			m				単価表 第106号		
				0.15					
硬質塩化ビニル管切断工 150mm 加算する(水道配管工)			口				単価表 第107号		
				1					
諸雑費 (まるめ)			式						
合計									
1組当り									

単価表 第62号		空気弁室設置工		単価表		(1)		P - 124	
金額：		円		内容:土被り=0.60H用		1		組 当り	
出典：									
名称・規格・条件				単 位	数 量	単 価	金 額	摘 要	
鉄蓋設置 設置(1.0) 角形 1号 500×400mm 無収縮モルタルを計上しない 30.0Kg未満				個				単価表 第103号	
					1				
レジンコンクリート製ボックス設置(角形)1号 設置(1.0) 調整リング 30.0Kg未満				個				単価表 第108号	
					3				
レジンコンクリート製ボックス設置(角形)1号 設置(1.0) 中部壁 高さ300mm 30.0Kg未満				個				単価表 第104号	
					1				
レジンコンクリート製ボックス設置(角形)1号 設置(1.0) 底 版 30.0Kg未満				個				単価表 第105号	
					1				
据付工(硬質塩化ビニル管布設) 据付(1.0) Φ150mm 割増無し 加算する(水道配管工)				m				単価表 第106号	
					0.17				
硬質塩化ビニル管切断工 150mm 加算する(水道配管工)				口				単価表 第107号	
					1				
諸雑費 (まるめ)				式					
合計									
1組当り									

単価表 第63号		防凍工(鋼管布設)		単価表		(1)		P - 125	
金額：		円	内容: 80mm 単価ガイドから選択する ステンレス鋼 冷間圧延ステンレス鋼板 SUS304 No.2B 厚0.3mm×幅1000mm×長2000mm 4.76kg/枚 (JIS G 4305)	1 m		当り			
出典：									
名称・規格・条件				単 位	数 量	単 価	金 額	摘 要	
保温工				人					
板金工				人					
ポリスチレンフォーム保温材 保温筒 3号 管径80A×厚20mm JIS A 9511				m					
					1.03				
粘着テープ [°] 厚0.2mm 幅50mm				m					
					1.2				
保温保冷用外装材類 ポリエチレンフィルム 厚0.05mm×幅125mm				m					
					8				
ステンレス鋼 冷間圧延ステンレス鋼板 SUS304 No.2B 厚0.3mm×幅1000mm×長2000mm 4.76kg/枚 (JIS G 4305)				m2					
					0.6				
諸雑費 (率＋まるめ)				%					
合計									
1m当り									

単価表 第64号		据付工(硬質塩化ビニル管布設)		単価表		(10)		P - 126	
金額：		円	内容: 据付(1.0) Φ20mm 割増無し 加算する(水道配管工)				1 m		当り
出典：									
名称・規格・条件			単 位	数 量	単 価	金 額		摘 要	
水道配管工			人						
普通作業員			人						
諸雑費 (まるめ)			式						
合計									
1m当り									

単価表 第65号		据付工(硬質塩化ビニル管布設)		単価表		(10)		P - 127	
金額：		円	内容: 据付(1.0) Φ13mm 割増無し 加算する(水道配管工)				1 m		当り
出典：									
名称・規格・条件			単 位	数 量	単 価	金 額		摘 要	
水道配管工			人						
普通作業員			人						
諸雑費 (まるめ)			式						
合計									
1m当り									

単価表 第66号		硬質塩化ビニル管切断工		単価表		(1)		P - 128	
金額：		円	内容:20mm 加算する(水道配管工)			1		口	当り
出典：									
名称・規格・条件			単 位	数 量	単 価	金 額	摘 要		
水道配管工			人						
普通作業員			人						
諸雑費 (率＋まるめ)			%						
合計									
1口当り									

単価表 第67号		硬質塩化ビニル管切断工		単価表		(1)		P - 129	
金額：		円	内容:13mm 加算する(水道配管工)			1		口	当り
出典：									
名称・規格・条件			単 位	数 量	単 価	金 額	摘 要		
水道配管工			人						
普通作業員			人						
諸雑費 (率＋まるめ)			%						
合計									
1口当り									

単価表 第68号		TS継手工(硬質塩化ビニル管布設)		単価表		(1)		P - 130	
金額：		円	内容:設置(1.0) Φ20mm 割増無し 加算する(水道配管工)			1		口	当り
出典：									
名称・規格・条件			単 位	数 量	単 価	金 額	摘 要		
水道配管工			人						
普通作業員			人						
諸雑費 (率+まるめ)			%						
合計									
1口当り									

単価表 第69号		TS継手工(硬質塩化ビニル管布設)		単価表		(1)		P - 131	
金額：		円	内容:設置(1.0) Φ13mm 割増無し 加算する(水道配管工)			1		口	当り
出典：									
名称・規格・条件			単 位	数 量	単 価	金 額	摘 要		
水道配管工			人						
普通作業員			人						
諸雑費 (率＋まるめ)			%						
合計									
1口当り									

単価表 第70号		サドル分水栓建込み歩掛		単価表		(1)		P - 132	
金額：		円	内容:ビニル管 100mm 20mm 加算する(水道配管工)			1		箇所	当り
出典：									
名称・規格・条件			単 位	数 量	単 価	金 額		摘 要	
水道配管工			人						
普通作業員			人						
諸雑費 (率+まるめ)			%						
合計									
1箇所当り									

単価表 第71号		止水栓取付け歩掛		単価表		(1)		P - 133	
金額：		円	内容: 止水栓・筐取付け VP用 20mm 加算する(水道配管工)			1	箇所	当り	
出典：									
名称・規格・条件			単 位	数 量	単 価	金 額	摘 要		
水道配管工			人						
普通作業員			人						
諸雑費 (率＋まるめ)			%						
合計									
1箇所当り									

単価表 第72号		小口径管ねじ込み接合(鋼管布設)		単価表		(2)	P - 134
金額：		円	内容:設置(1.0) Φ13mm 割増無し 加算する(水道配管工)			1 口	当り
出典：							
名称・規格・条件			単 位	数 量	単 価	金 額	摘 要
水道配管工			人				
普通作業員			人				
諸雑費 (率＋まるめ)			%				
合計							
1口当り							

単価表 第73号		現場発生品及び支給品運搬			単価表		(1)		P - 135		
金額：		円	内容:クレーン装置付 4～4.5t積 2.9t吊 16.4km 1t/回				1 回		当り		
出典：											
名称・規格・条件				単 位	数 量	単 価	金 額	摘 要			
普通作業員				人							
トラック クレーン装置付4～4.5t積2.9t吊				時間				単価表 第109号			
					1.343						
諸雑費 (まるめ)				式							
					1						
合計											
1回当り											

単価表 第74号		鉄筋工[市場単価]		単価表		(1)		P - 136		
金額：		円	内容: 一般構造物 10t未満 無 無 無 10%未満(補正無) 補正無(一般構造物) 補正無し 有 異形棒鋼 D16 SD295A					1	t	当り
出典：										
名称・規格・条件			単 位	数 量	単 価	金 額		摘 要		
異形棒鋼 D16 SD295A			t							
				1.03						
鉄筋加工・組立 一般構造物			t							
				1						
諸雑費 (まるめ)			式							
				1						
合計										
1t当り										

単価表 第75号		支保工		単価表		(10)	P - 137
金額：		円	内容：パイプサポート支保 V≦40空m3 小規模 10空m3当り			1 空m3	当り
出典：							
名称・規格・条件			単 位	数 量	単 価	金 額	摘 要
土木一般世話役			人				
型わく工			人				
とび工			人				
普通作業員			人				
諸雑費 (率 + まるめ)			%				
合計							
1空m3当り							

単価表 第76号		塩ビ製仕切弁室(不断水T字管用)		単価表		(1)		P - 138	
金額：		円	内容: 塩ビ製蓋 φ 200				1 組		当り
出典：									
名称・規格・条件			単 位	数 量	単 価	金 額	摘 要		
塩ビ製蓋 φ 200 SSV200C			個						
				1					
塩ビ管 VU200×216×6.5mm			m						
				0.26					
諸雑費 (まるめ)			式						
合計									
1組当り									

単価表 第77号		塩ビ製仕切弁室(不断水簡易仕切弁用)		単価表		(1)		P - 139	
金額：		円	内容: 塩ビ製蓋 φ 200				1 組		当り
出典：									
名称・規格・条件			単 位	数 量	単 価	金 額	摘 要		
塩ビ製蓋 φ 200 SSV200C			個						
				1					
塩ビ管 VU200×216×6.5mm			m						
				0.28					
諸雑費 (まるめ)			式						
合計									
1組当り									

単価表 第78号		小口径管布設(鋼管布設)(人力)(据付工)		単価表		(10)		P - 140	
金額：		円	内容: 据付(1.0) Φ100mm 割増無し 加算する(水道配管工)				1	m	当り
出典：									
名称・規格・条件			単 位	数 量	単 価	金 額		摘 要	
水道配管工			人						
普通作業員			人						
諸雑費 (まるめ)			式						
				1					
合計									
1m当り									

単価表 第79号		小口径管切断(鋼管布設)		単価表		(1)		P - 141	
金額：		円	内容: Φ100mm 割増無し 加算する(水道配管工)				1 口		当り
出典：									
名称・規格・条件			単 位	数 量	単 価	金 額		摘 要	
水道配管工			人						
普通作業員			人						
諸雑費 (率＋まるめ)			%						
合計									
1口当り									

単価表 第80号		メカニカル継手(鋳鉄管布設)		単価表		(100)		P - 142	
金額：		円	内容：設置(1.0) Φ100mm以下 離脱防止継手を使用しない 特殊押輪を使用しない 耐震型補強金具を使用しない 補正無し 加算する(水道配管工)		1	口	当り		
出典：									
名称・規格・条件			単 位	数 量	単 価	金 額	摘 要		
水道配管工			人						
普通作業員			人						
諸雑費 (率＋まるめ)			%						
合計									
1口当り									

単価表 第81号		鋼管吊上げ積込み(人力)(撤去管)		単価表		(10)	P - 143
金額：		円	内容：Φ100mm 割増無し 加算する(水道配管工)			1 m	当り
		出典：					
名称・規格・条件		単 位	数 量	単 価	金 額	摘 要	
水道配管工		人					
普通作業員		人					
諸雑費 (まるめ)		式					
合計							
1m当り							

単価表 第82号		据付工(硬質塩化ビニル管布設)		単価表		(10)	P - 144
金額：		円	内容: 据付(1.0) Φ75mm 割増無し 加算する(水道配管工)			1 m	当り
出典：							
名称・規格・条件			単 位	数 量	単 価	金 額	摘 要
水道配管工			人				
普通作業員			人				
諸雑費 (まるめ)			式				
合計							
1m当り							

単価表 第83号		硬質塩化ビニル管切断工		単価表		(1)		P - 145	
金額：		円	内容:75mm 加算する(水道配管工)				1 口 当り		
出典：									
名称・規格・条件			単 位	数 量	単 価	金 額	摘 要		
水道配管工			人						
普通作業員			人						
諸雑費 (率＋まるめ)			%						
合計									
1口当り									

単価表 第84号		TS継手工(硬質塩化ビニル管布設)		単価表		(1)		P - 146	
金額：		円	内容:設置(1.0) Φ75mm 割増無し 加算する(水道配管工)			1		口	当り
出典：									
名称・規格・条件			単 位	数 量	単 価	金 額	摘 要		
水道配管工			人						
普通作業員			人						
諸雑費 (率＋まるめ)			%						
合計									
1口当り									

単価表 第85号		フランジ継手(鑄鉄管布設)		単価表		(1)		P - 147	
金額：		円	内容:設置(1.0)JWWA 7.5K Φ100mm以下 新設 耐震型補強金具を同時に設置しない ボルトを計上しない 加算する(水道配管工)				1	口	当り
出典：									
名称・規格・条件			単 位	数 量	単 価	金 額	摘 要		
水道配管工			人						
普通作業員			人						
諸雑費 (率+まるめ)			%						
合計									
1口当り									

単価表 第86号		塩ビ製仕切弁室据付工		単価表		(1)		P - 148	
金額：		円	内容: 不断水T字管用				1 組		当り
出典：									
名称・規格・条件			単 位	数 量	単 価	金 額	摘 要		
普通作業員			人						
据付工(硬質塩化ビニル管布設) 据付(1.0) Φ200mm 割増無し 加算する(水道配管工)			m				単価表 第110号		
				0.26					
諸雑費 (まるめ)			式						
合計									
1組当り									

単価表 第87号		塩ビ製仕切弁室据付工		単価表		(1)		P - 149	
金額：		円	内容：不断水簡易仕切弁用				1 組		当り
出典：									
名称・規格・条件			単 位	数 量	単 価	金 額	摘 要		
普通作業員			人						
据付工(硬質塩化ビニル管布設) 据付(1.0) Φ200mm 割増無し 加算する(水道配管工)			m				単価表 第110号		
				0.28					
諸雑費 (まるめ)			式						
合計									
1組当り									

単価表 第88号		ポリエチレン管吊上げ積込み(撤去管)		単価表		(10)		P - 150	
金額：		円	内容: Φ30mm 加算する(水道配管工)				1 m		当り
出典：									
名称・規格・条件			単 位	数 量	単 価	金 額		摘 要	
水道配管工			人						
普通作業員			人						
諸雑費 (まるめ)			式						
合計									
1m当り									

単価表 第89号		ポリエチレン管切断工(撤去管)		単価表		(1)		P - 151	
金額：		円	内容: Φ30mm 加算する(水道配管工)		1		口	当り	
出典：									
名称・規格・条件			単 位	数 量	単 価	金 額		摘 要	
水道配管工			人						
普通作業員			人						
諸雑費 (率＋まるめ)			%						
合計									
1口当り									

単価表 第90号		バックホウ(排-2)山0.28(平0.20)m3		単価表		(1)		P - 152	
金額：		円	内容：				1	時間	当り
出典：									
名称・規格・条件			単 位	数 量	単 価	金 額	摘 要		
運転手(特殊)			人						
軽油 一般用 バトル給油			L						
				5.9					
バックホウ(クローラ型)[標準型・排対型(2次基準)] 標準バケット容量(山積0.28/平積0.2m3)			時間						
				1					
諸雑費 (まるめ)			式						
合計									
1時間当り									

単価表 第91号		タンハ° 60~80kg		単価表		(1)	P - 153
金額：		円	内容：	出典：		1 日	当り
名称・規格・条件		単 位	数 量	単 価	金 額	摘 要	
特殊作業員		人					
ガソリン レギュラー スタント		L					
			5				
タンハ° (市場価格) ;60~80kg;		日					
			1.38				
諸雑費 (まるめ)		式					
			1				
合計							
1日当り							

単価表 第92号		ダンプトラック 4t積		単価表		(1)	P - 154
金額：		円	内容：	出典：		1 日	当り
名称・規格・条件		単 位	数 量	単 価	金 額	摘 要	
運転手(一般)		人					
軽油 一般用 バトル給油		L					
			32				
ダンプトラック[オンロード・ディーゼル] 4t積級		供用日					
			1.29				
タイヤ損料(ダンプ) 4t 良好 タイヤ損料		日					
			1.29				
諸雑費 (まるめ)		式					
			1				
合計							
1日当り							

単価表 第93号		コンクリート		単価表		(1)		P - 155	
金額：		円		内容:材料割増 有 有(単価が'仆'から選択) 無 生コンクリート C=170kg/m3 高炉 小型車加算 生コンクリート 4t車		1		m3 当り	
出典：									
名称・規格・条件				単 位	数 量	単 価	金 額	摘 要	
生コンクリート C=170kg/m3 高炉				m3					
					1				
小型車加算 生コンクリート 4t車				m3					
					1				
合計									
1m3当り									

単価表 第94号		コンクリート		単価表		(1)		P - 156	
金額：		円		内容:材料割増 有 有(単価が'仆'から選択) 無 生コンクリート 21-12-25(20) 高炉 W／C＝55%以下 小型車加算 生コンクリート 4t車		1 m3		当り	
出典：									
名称・規格・条件				単 位	数 量	単 価	金 額	摘 要	
生コンクリート 21-12-25(20) 高炉 W／C＝55%以下				m3					
					1				
小型車加算 生コンクリート 4t車				m3					
					1				
合計									
1m3当り									

単価表 第95号		石積類人力とりこわし		単価表		(10)		P - 157	
金額：		円		内容:練積 控35cm以上45cm未満		1 m2		当り	
出典：									
名称・規格・条件				単 位	数 量	単 価	金 額	摘 要	
特殊作業員				人					
諸雑費 (まるめ)				式					
合計									
1m2当り									

単価表 第96号		石積(張)(材料費)		単価表		(1)		P - 158	
金額：		円	内容: 雑割石 雑石(粗石)[m2換算(t×0.612)] 控長35cm 石積(張)工用				1	m2	当り
出典：									
名称・規格・条件			単 位	数 量	単 価	金 額		摘 要	
雑石(粗石)[m2換算(t×0.612)] 控長35cm 石積(張)工用			m2						
				1					
諸雑費 (まるめ)			式						
合計									
1m2当り									

単価表 第97号		アスファルト塊・コンクリート塊処理 ダンプトラック運搬(4t積)			単価表		(10)		P - 159	
金額：		円	内容:バックホウ山0.28(平0.20)m3 DID区間無し 6.5km以下 良 好 コンクリート塊(無筋)(0.30) 処分費を計上しない					1	m3	当り
出典：										
名称・規格・条件			単 位	数 量	単 価	金 額	摘 要			
ダンプトラック 4t積			日				単価表 第92号			
				0.78						
諸雑費 (まるめ)			式							
				1						
合計										
1m3当り										

単価表 第98号		鉄蓋設置		単価表		(1)		P - 160	
金額：		円	内容:設置(1.0) 円形 1号 250mm [30.0Kg未満]無収縮モルタルを計上しない				1 個		当り
出典：									
名称・規格・条件			単 位	数 量	単 価	金 額		摘 要	
普通作業員			人						
諸雑費 (まるめ)			式						
合計									
1個当り									

単価表 第99号		レジンコンクリート製ボックス設置(円形)1号		単価表		(1)		P - 161	
金額：		円	内容:設置(1.0) 上部壁〔30.0Kg未満〕			1 個		当り	
出典：									
名称・規格・条件			単 位	数 量	単 価	金 額		摘 要	
普通作業員			人						
諸雑費 (まるめ)			式						
合計									
1個当り									

単価表 第100号		レジンコンクリート製ボックス設置(円形)1号		単価表		(1)		P - 162	
金額：		円	内容:設置(1.0) 中部壁 高さ200mm〔30.0Kg未満〕				1 個		当り
出典：									
名称・規格・条件			単 位	数 量	単 価	金 額		摘 要	
普通作業員			人						
諸雑費 (まるめ)			式						
合計									
1個当り									

単価表 第101号		レジンコンクリート製ボックス設置(円形)1号		単価表		(1)		P - 163	
金額：		円	内容:設置(1.0) 中部壁 高さ100mm〔30.0Kg未満〕			1 個		当り	
出典：									
名称・規格・条件			単 位	数 量	単 価	金 額	摘 要		
普通作業員			人						
諸雑費 (まるめ)			式						
合計									
1個当り									

単価表 第102号		レジンコンクリート製ボックス設置(円形)1号		単価表		(1)		P - 164	
金額：		円	内容:設置(1.0) 底 版 [30.0Kg未満]				1 個		当り
出典：									
名称・規格・条件			単 位	数 量	単 価	金 額	摘 要		
普通作業員			人						
諸雑費 (まるめ)			式						
合計									
1個当り									

単価表 第103号		鉄蓋設置		単価表		(1)		P - 165	
金額：		円	内容:設置(1.0) 角形 1号 500×400mm 無収縮モルタルを計上しない 30.0Kg未満				1 個 当り		
			出典：						
名称・規格・条件			単 位	数 量	単 価	金 額	摘 要		
普通作業員			人						
諸雑費 (まるめ)			式						
合計									
1個当り									

単価表 第104号		レジンコンクリート製ボックス設置(角形)1号		単価表		(1)		P - 166	
金額：		円	内容:設置(1.0) 中部壁 高さ300mm 30.0Kg未満			1 個		当り	
出典：									
名称・規格・条件			単 位	数 量	単 価	金 額	摘 要		
普通作業員			人						
諸雑費 (まるめ)			式						
合計									
1個当り									

単価表 第105号		レジンコンクリート製ボックス設置(角形)1号		単価表		(1)		P - 167	
金額：		円	内容:設置(1.0)底 版 30.0Kg未満				1 個		当り
出典：									
名称・規格・条件			単 位	数 量	単 価	金 額	摘 要		
普通作業員			人						
諸雑費 (まるめ)			式						
合計									
1個当り									

単価表 第106号		据付工(硬質塩化ビニル管布設)		単価表		(10)		P - 168	
金額：		円	内容: 据付(1.0) Φ150mm 割増無し 加算する(水道配管工)				1 m		当り
出典：									
名称・規格・条件			単 位	数 量	単 価	金 額		摘 要	
水道配管工			人						
普通作業員			人						
諸雑費 (まるめ)			式						
合計									
1m当り									

単価表 第107号		硬質塩化ビニル管切断工		単価表		(1)		P - 169	
金額：		円	内容: 150mm 加算する(水道配管工)			1		口	当り
出典：									
名称・規格・条件			単 位	数 量	単 価	金 額	摘 要		
水道配管工			人						
普通作業員			人						
諸雑費 (率+まるめ)			%						
合計									
1口当り									

単価表 第108号		レジンコンクリート製ボックス設置(角形)1号		単価表		(1)		P - 170	
金額：		円	内容:設置(1.0) 調整リング 30.0Kg未満				1 個		当り
出典：									
名称・規格・条件			単 位	数 量	単 価	金 額	摘 要		
普通作業員			人						
諸雑費 (まるめ)			式						
合計									
1個当り									

単価表 第109号		トラック クレーン装置付4～4.5t積2.9t吊		単価表		(1)		P - 171	
金額：		円	内容：		1		時間	当り	
出典：									
名称・規格・条件				単 位	数 量	単 価	金 額	摘 要	
運転手(特殊)				人					
軽油 一般用 パトロール給油				L					
					5.3				
トラック[クレーン装置付] ベーストラック4～4.5t積吊能力2.9t				時間					
					1				
諸雑費 (まるめ)				式					
合計									
1時間当り									

単価表 第110号		据付工(硬質塩化ビニル管布設)		単価表		(10)		P - 172	
金額：		円	内容: 据付(1.0) Φ200mm 割増無し 加算する(水道配管工)				1	m	当り
出典：									
名称・規格・条件			単 位	数 量	単 価	金 額	摘 要		
水道配管工			人						
普通作業員			人						
諸雑費 (まるめ)			式						
				1					
合計									
1m当り									

単価表 第111号 コンクリート舗装工				単価表		(1)		P - 173		
金額：		円	内容:t=10cm					1	m2	当り
出典：										
名称・規格・条件				単 位	数 量	単 価	金 額	摘 要		
コンクリート 無筋・鉄筋構造物 人力打設 24-12-25(20)(高炉) 一般養生 無し コンクリート 材料 割増 有 有(単価が'ト'から選択) 無 生コンクリート 18-8-25(20) 高炉 W／C＝60％ 以下 小型車加算 生コンクリート 4t車				m3				施工P 第21号		
					0.1					
諸雑費 (まるめ)				式						
合計										
1m2当り										

単価表 第112号 コンクリート舗装工				単価表		(1)		P - 174		
金額：		円	内容:t=12cm					1	m2	当り
出典：										
名称・規格・条件			単 位	数 量	単 価	金 額	摘 要			
コンクリート 無筋・鉄筋構造物 人力打設 24-12-25(20)(高炉) 一般養生 無し コンクリート 材料 割増 有 有(単価が'ト'から選択) 無 生コンクリート 18-8-25(20) 高炉 W／C＝60％ 以下 小型車加算 生コンクリート 4t車			m3				施工P 第21号			
				0.12						
諸雑費 (まるめ)			式							
合計										
1m2当り										

単価表 第113号		路盤工		単価表		(100)		P - 175	
金額：		円	内容:1.8m未満 上層路盤 10cm 層数を選択 1層 再生砕石 RC-40				1	m2	当り
出典：									
名称・規格・条件			単 位	数 量	単 価	金 額	摘 要		
普通作業員			人						
再生砕石 RC-40			m3						
				12.7					
タンハ° 60~80kg			日				単価表 第116号		
				0.45					
諸雑費 (まるめ)			式						
				1					
合計									
1m2当り									

単価表 第114号		溶接金網据付		単価表		(100)		P - 176	
金額：		円	内容:溶接金網 6.0×150×150mm				1	m2	当り
出典：									
名称・規格・条件			単 位	数 量	単 価	金 額	摘 要		
鉄筋工事 鉄筋工事 加工組立費 溶接金網敷き 6×100×100 施工規模- 機械・手間のみ			m2						
				100					
舗装用金網 D6-150×150 異形棒鋼			m2						
				105					
諸雑費 (まるめ)			式						
合計									
1m2当り									

単価表 第115号		溶接金網据付		単価表		(100)		P - 177	
金額：		円	内容:溶接金網 3.2×100×100mm				1	m2	当り
出典：									
名称・規格・条件			単 位	数 量	単 価	金 額	摘 要		
鉄筋工事 鉄筋工事 加工組立費 溶接金網敷き 6×100×100 施工規模- 機械・手間のみ			m2						
				100					
溶接金網 丸鉄線溶接金網 線径3.2mm×網目100mm×100mm 1.26kg/m2 JIS G 3551			m2						
				105					
諸雑費 (まるめ)			式						
				1					
合計									
1m2当り									

単価表 第116号		タンハ° 60~80kg		単価表		(1)	P - 178
金額：		円	内容：	出典：		1 日	当り
名称・規格・条件		単 位	数 量	単 価	金 額	摘 要	
特殊作業員		人					
ガソリン レギュラー スタント		L					
			4				
タンハ° (市場価格) ;60~80kg;		日					
			1.61				
諸雑費 (まるめ)		式					
			1				
合計							
1日当り							

単価表 第117号		コンクリート		単価表		(1)		P - 179	
金額：		円		内容:材料割増 有 有(単価が'仆'から選択) 無 生コンクリート 18-8-25(20) 高炉 W／C＝60%以下 小型車加算 生コンクリート 4t車		1 m3		当り	
出典：									
名称・規格・条件				単 位	数 量	単 価	金 額	摘 要	
生コンクリート 18-8-25(20) 高炉 W／C＝60%以下				m3					
					1				
小型車加算 生コンクリート 4t車				m3					
					1				
合計									
1m3当り									

床掘り						積算単価		m3
土砂 現場制約あり						標準単価		m3
	名称・規格	構成比	換算数量	単位		補正情報	備考	出典
R		100. %						
R1	普通作業員	100. %		人				
	普通作業員			人				

埋戻し 現場制約あり 土砂 有り						積算単価 標準単価		m3 m3
	名称・規格	構成比	換算数量	単位		補正情報	備考	出典
K		0.25%						
K1	タンパ°(市場価格) ;60～80kg; タンパ及びランマ 質量60～80kg	0.25%		日 日				
R		99.4 %						
R1	普通作業員 普通作業員	88.46%		人 人				
R2	特殊作業員 特殊作業員	10.94%		人 人				
Z		0.35%						
Z1	ガソリン レギュラー スタンド° ガソリン レギュラー スタンド	0.35%		L L				

土砂等運搬 小規模 バックホウ山積0.28m3(平積0.2m3) 土砂(岩塊・玉石混り土含む) 無し 10.0km以下						積算単価 標準単価		m3 m3
	名称・規格	構成比	換算数量	単位		補正情報	備考	出典
K		26.52%						
K1	ダンプトラック[オンロード・ディーゼル] 4t積級 (タイヤ損耗費及び補修費(良好)含む) ダンプトラック[オンロード・ディーゼル] 4t積級 (タイヤ損耗費及び補修費(良好)を含む)	26.52%		供用日 日				
R		61.9 %						
R1	運転手(一般) 運転手(一般)	61.9 %		人 人				
Z		11.58%						
Z1	軽油 一般用 バトロール給油 軽油 バトロール給油	11.58%		L L				

基礎砕石 12.5cmを超え17.5cm以下 再生砕石 RC-40						積算単価 標準単価		m2 m2
	名称・規格	構成比	換算数量	単位		補正情報	備考	出典
K		5.04%						
K1	バックホウ(市場価格) ;クローラ型 山積0.8m3(平積0.6m3)(2014年基準); バックホウ(クローラ型) 山積0. 8m3(平積0. 6m3)	5.01%		日 日				
その他	その他(機械)	0.03%						
R		74.1 %						
R1	普通作業員	35.62%		人				
R2	普通作業員			人				
R2	特殊作業員	15.04%		人				
R3	特殊作業員			人				
R3	運転手(特殊)	13.95%		人				
R4	運転手(特殊)			人				
R4	土木一般世話役	8.98%		人				
その他	土木一般世話役			人				
その他	その他(労務)	0.51%						
Z		20.86%						
Z1	再生砕石 RC-40	16.17%		m3 m3				
Z2	再生クラッシュラン RC-40							
Z2	軽油 一般用 パトロール給油	4.66%		L L				
その他	軽油 パトロール給油							
その他	その他(材料)	0.03%						

コンクリート 無筋・鉄筋構造物 人力打設 24-12-25(20)(高炉) 一般養生 有り コンクリート 材料割増 有 有(単価が1'から選択) 無 生コ						積算単価 標準単価		m3 m3
	名称・規格	構成比	換算数量	単位		補正情報	備考	出典
R		36.06%						
R1	普通作業員	21.19%		人				
	普通作業員			人				
R2	特殊作業員	6.54%		人				
	特殊作業員			人				
R3	土木一般世話役	5.9 %		人				
	土木一般世話役			人				
その他	その他(労務)	2.43%						
Z		63.94%						
Z1	コンクリート	63.94%		m3				
	材料割増 有 有(単価が1'から選択) 無 生コンクリート C=170kg/m3 高炉 小型車加算 生コンクリート 4t車			m3				
	生コンクリート 高炉 24-12-25(20) W/C 55%			m3				単価表 第93号

コンクリート 無筋・鉄筋構造物 人力打設 一般養生 有り コンクリート 材料割増 有 有(単価が1から選択) 無 生コンクリート 21-12-25(20)						積算単価 標準単価		m3 m3
	名称・規格	構成比	換算数量	単位		補正情報	備考	出典
R		36.06%						
R1	普通作業員	21.19%		人				
	普通作業員			人				
R2	特殊作業員	6.54%		人				
	特殊作業員			人				
R3	土木一般世話役	5.9 %		人				
	土木一般世話役			人				
その他	その他(労務)	2.43%						
Z		63.94%						
Z1	コンクリート	63.94%		m3				
	材料割増 有 有(単価が1から選択) 無 生コンクリート 21-12-25(20) 高炉 W/C=55%以下 小型車加算 生コンクリート 4t車			m3				
	生コンクリート 高炉 24-12-25(20) W/C 55%			m3				単価表 第94号

床掘り 土砂 上記以外(小規模)						積算単価 標準単価		m3 m3
	名称・規格	構成比	換算数量	単位		補正情報	備考	出典
K		18.73%						
K1	バックホウ(クローラ型)[後方超小旋回型・排対型(2次基準)] 標準バケット容量(山積0.28/平積0.2m3)	18.73%		供用日				
	バックホウ(クローラ型)[後方超小旋回型・排出ガス対策型(第2次基準値)] 山積0. 28m3(平積0. 2m3)			日				
R		74.16%						
R1	運転手(特殊)	40.26%		人				
	運転手(特殊)			人				
R2	普通作業員	33.9 %		人				
	普通作業員			人				
Z		7.11%						
Z1	軽油	7.11%		L				
	一般用 パトロール給油			L				
	軽油 パトロール給油							

埋戻し 上記以外(小規模) 土砂						積算単価 標準単価		m3 m3
	名称・規格	構成比	換算数量	単位		補正情報	備考	出典
K		8.87%						
K1	バックホウ(クローラ型)[後方超小旋回型・排対型(2次基準)] 標準バケット容量(山積0.28/平積0.2m3)	8.27%		供用日 日				
	バックホウ(クローラ型)[後方超小旋回型・排出ガス対策型(第2次基準値)] 山積0. 28m3(平積0. 2m3)							
K2	タンパ°及びランマ[ランマ] 質量60～80kg	0.6 %		供用日 日				
	ランマ 質量60～80kg							
R		87.15%						
R1	普通作業員	50.03%		人				
	普通作業員			人				
R2	特殊作業員	19.35%		人				
	特殊作業員			人				
R3	運転手(特殊)	17.77%		人				
	運転手(特殊)			人				
Z		3.98%						
Z1	軽油 一般用 ハトロール給油	3.14%		L				
	軽油 パトロール給油			L				
Z2	ガソリン レギュラー スタンド°	0.84%		L				
	ガソリン レギュラー スタンド			L				

土砂等運搬 小規模 バックホウ山積0.28m3(平積0.2m3) 土砂(岩塊・玉石混り土含む) 無し 6.0km以下						積算単価 標準単価		m3 m3
	名称・規格	構成比	換算数量	単位		補正情報	備考	出典
K		26.52%						
K1	ダンプトラック[オンロード・ディーゼル] 4t積級 (タイヤ損耗費及び補修費(良好)含む) ダンプトラック[オンロード・ディーゼル] 4t積級 (タイヤ損耗費及び補修費(良好)を含む)	26.52%		供用日 日				
R		61.9 %						
R1	運転手(一般) 運転手(一般)	61.9 %		人 人				
Z		11.58%						
Z1	軽油 一般用 バトロール給油 軽油 バトロール給油	11.58%		L L				

基礎砕石 7.5cmを超え12.5cm以下 再生砕石 RC-40						積算単価 標準単価		m2 m2
	名称・規格	構成比	換算数量	単位		補正情報	備考	出典
K		5.33%						
K1	バックホウ(市場価格)	5.3 %		日 日				
	;クローラ型 山積0.8m3(平積0.6m3)(2014年基準); バックホウ(クローラ型) 山積0. 8m3(平積0. 6m3)							
その他	その他(機械)	0.03%						
R		78.32%						
R1	普通作業員	37.64%		人 人				
	普通作業員							
R2	特殊作業員	15.9 %		人 人				
	特殊作業員							
R3	運転手(特殊)	14.75%		人 人				
	運転手(特殊)							
R4	土木一般世話役	9.49%		人 人				
	土木一般世話役							
その他	その他(労務)	0.54%						
Z		16.35%						
Z1	再生砕石 RC-40	11.39%		m3 m3				
	再生クラッシュラン RC-40							
Z2	軽油 一般用 パトロール給油	4.93%		L L				
	軽油 パトロール給油							
その他	その他(材料)	0.03%						

コンクリート 無筋・鉄筋構造物 人力打設 一般養生 有り コンクリート 材料割増 有 有(単価が'から選択) 無 生コンクリート C=170kg/m3						積算単価 標準単価		m3 m3
	名称・規格	構成比	換算数量	単位		補正情報	備考	出典
R		36.06%						
R1	普通作業員	21.19%		人				
	普通作業員			人				
R2	特殊作業員	6.54%		人				
	特殊作業員			人				
R3	土木一般世話役	5.9 %		人				
	土木一般世話役			人				
その他	その他(労務)	2.43%						
Z		63.94%						
Z1	コンクリート	63.94%		m3				
	材料割増 有 有(単価が'から選択) 無 生コンクリート C=170kg/m3 高炉 小型車加算 生コンクリート 4t車							
	生コンクリート 高炉 24-12-25(20) W/C 55%			m3				

単価表 第93号

型枠（一般型枠 均し基礎コンクリート型枠） 一般型枠 均しコンクリート						積算単価 標準単価		m2 m2
	名称・規格	構成比	換算数量	単位		補正情報	備考	出典
R		100. %						
R1	型わく工	58.78%		人				
	型わく工			人				
R2	普通作業員	19.9 %		人				
	普通作業員			人				
R3	土木一般世話役	6.07%		人				
	土木一般世話役			人				
その他	その他(労務)	15.25%						

コンクリート (無筋・鉄筋構造物 人力打設) 無筋・鉄筋構造物 人力打設 一般養生 有り コンクリート 材料割増 有 有(単価が1から選択) 無 生コンクリート 21-12-25(20)						積算単価 標準単価		m3 m3
	名称・規格	構成比	換算数量	単位		補正情報	備考	出典
R		36.06%						
R1	普通作業員	21.19%		人				
	普通作業員			人				
R2	特殊作業員	6.54%		人				
	特殊作業員			人				
R3	土木一般世話役	5.9 %		人				
	土木一般世話役			人				
その他	その他(労務)	2.43%						
Z		63.94%						
Z1	コンクリート	63.94%		m3				
	材料割増 有 有(単価が1から選択) 無 生コンクリート 21-12-25(20) 高炉 W/C=55%以下 小型車加算 生コンクリート 4t車			m3				
	生コンクリート 高炉 24-12-25(20) W/C 55%							単価表 第94号

[illegible]

コンクリート削孔(コンクリート穿孔機)						積算単価 標準単価		孔 孔
90mm以上100mm未満 200mm以上400mm未満						補正情報	備考	出典
	名称・規格	構成比	換算数量	単位				
K		3.06%						
K1	コンクリート穿孔機[電動式コアボーリングマシン] [簡易仕様型]最大穿孔径 φ 25cm	1.62%		供用日 日				
K2	コンクリート穿孔機[電動式コアボーリングマシン][簡易仕様型] 最大穿孔径 φ 25cm 発動発電機(市場価格) ;ガソリンエンジン駆動; ;3kVA; 発動発電機[ガソリンエンジン駆動] 3kVA	0.93%		日 日				
その他	その他(機械)	0.51%						
R		65.1 %						
R1	特殊作業員	38.55%		人				
R2	特殊作業員 普通作業員	10.44%		人 人				
R3	普通作業員 土木一般世話役	5.27%		人 人				
その他	土木一般世話役 その他(労務)	10.84%						
Z		31.84%						
Z1	コアボーリングマシン用ビット ダイヤモンドビット ビット径 110.0mm ダイヤモンドビット φ 110mm	28.71%		個 個				
Z2	ガソリン レギュラー スタンド ガソリン レギュラー スタンド	2.61%		L L				
その他	その他(材料)	0.52%						

コンクリート削孔(コンクリート穿孔機) 60mm以上64mm未満 50mm以上200mm未満						積算単価 標準単価		孔 孔
	名称・規格	構成比	換算数量	単位		補正情報	備考	出典
K		3.03%						
K1	コンクリート穿孔機[電動式コアボーリングマシン] [簡易仕様型]最大穿孔径 φ 25cm	1.57%		供用日 日				
K2	コンクリート穿孔機[電動式コアボーリングマシン][簡易仕様型] 最大穿孔径 φ 25cm							
K2	発動発電機(市場価格) ;ガソリンエンジン駆動; ;3kVA;	0.9 %		日 日				
K2	発動発電機[ガソリンエンジン駆動] 3kVA							
その他	その他(機械)	0.56%						
R		70.62%						
R1	特殊作業員	40.44%		人				
R1	特殊作業員			人				
R2	普通作業員	11.05%		人				
R2	普通作業員			人				
R3	土木一般世話役	5.93%		人				
R3	土木一般世話役			人				
その他	その他(労務)	13.2 %						
Z		26.35%						
Z1	コアボーリングマシン用ビット ダイヤモンドビット ビット径 64.7mm	23.24%		個				
Z1	ダイヤモンドビット φ 64. 7mm			個				
Z2	ガソリン レギュラー スタンド	2.53%		L				
Z2	ガソリン レギュラー スタンド			L				
その他	その他(材料)	0.58%						
その他								

石積(張)(石材材料費除く)						積算単価		m2
積工 練石 玉石・雑石						標準単価		m2
	名称・規格	構成比	換算数量	単位		補正情報	備考	出典
K		6.78%						
K1	バックホウ(クレーン機能付)(市場価格) ;クローラ型 山積0.28m3・1.7t吊(排-2); バックホウ(クローラ型)[クレーン機能付] 山積0. 28m3(平積0. 2m3) 吊能力1. 7t	6.78%		日 日				
R		89.95%						
R1	普通作業員 普通作業員	44.62%		人 人				
R2	運転手(特殊) 運転手(特殊)	25.36%		人 人				
R3	石工 石工	15.03%		人 人				
R4	土木一般世話役 土木一般世話役	4.94%		人 人				
Z		3.27%						
Z1	軽油 一般用 バトル給油 軽油 バトル給油	3.27%		L L				

目 地 板 30m2未満 目地材 厚10mm 瀝青質板						積算単価 標準単価		m2 m2
	名称・規格	構成比	換算数量	単位		補正情報	備考	出典
R		64.4 %						
R1	普通作業員	47.36%		人				
	普通作業員			人				
R2	土木一般世話役	16.72%		人				
	土木一般世話役			人				
その他	その他(労務)	0.32%						
Z		35.6 %						
Z1	目地材 厚10mm 瀝青質板	35.6 %		m2				
	瀝青繊維質目地板 厚さ10mm			m2				

コンクリート 無筋・鉄筋構造物 人力打設 24-12-25(20)(高炉) 一般養生 無し コンクリート 材料割増 有 有(単価が'から選択) 無 生コ						積算単価 標準単価		m3 m3
	名称・規格	構成比	換算数量	単位		補正情報	備考	出典
R		28.68%						
R1	普通作業員	12.85%		人				
	普通作業員			人				
R2	特殊作業員	7.3 %		人				
	特殊作業員			人				
R3	土木一般世話役	6.58%		人				
	土木一般世話役			人				
その他	その他(労務)	1.95%						
Z		71.32%						
Z1	コンクリート	71.32%		m3				
	材料割増 有 有(単価が'から選択) 無 生コンクリート 18-8-25(20) 高炉 W/C=60%以下 小型車加算 生コンクリート 4t車			m3				
	生コンクリート 高炉 24-12-25(20) W/C 55%							単価表 第117号

吊配管工事

数 量 計 算 書

[illegible]

1 式当たり

[illegible]

1 式当たり

[illegible]

1 式当たり

[illegible]

1 式当たり

管 路 土 工		延 長 集 計 表		1 式 当 た り
工 種 名 : 吊 配 管 工 事				

1 式当たり

[illegible]

管 路 土 工 事 集 計 表

工 種 名 : 吊配管工事

1 式当たり

土工事 タイプ (管径、土被り)			管埋設工⑩ φ75H=0.60	管埋設工⑪ φ50 H=0.60	管埋設工⑫ φ75 H=0.30	管埋設工⑬ φ50 H=0.30	管埋設工⑭ φ75 H=0.30			
土工事 延 長			12.1 m	2.1	2.1	2.2	1.7	1.9	10.00	
種 別	形状・寸法		合 計 単 位	1m当り 数 量	1m当り 数 量	1m当り 数 量	1m当り 数 量	1m当り 数 量	小 計	備 考
舗装版切断工 As		t=15cm以下	m							
舗装版切断工 Co		t=15cm以下	m							
舗装版掘削 As		t=10cm以下	m ²							
コンクリート取壊し		機械	m ³							
コンクリート取壊し		人力	m ³							
機械掘削	礫質土	床 掘	3.1 m ³	0.47	0.99	0.46	0.97			1.96
機械掘削 (岩)	ルース 積込	大型ブレード	m ³							
人力掘削		土 砂	1.2 m ³			0.20	0.44	0.18	0.31	0.23 0.44 1.19
機械埋戻		保護砂	1.1 m ³	0.17	0.36	0.15	0.32			0.68
機械埋戻		再生クワッシャー	m ³							
機械埋戻		流用土	1.9 m ³	0.30	0.63	0.30	0.63			1.26
人力埋戻	クバ 締め固め	砂	0.7 m ³			0.11	0.24	0.10	0.17	0.13 0.25 0.66
人力埋戻	クバ 締め固め	土 砂	0.5 m ³			0.08	0.18	0.08	0.14	0.08 0.15 0.47
残土処理		DT・土砂	1.8 m ³	0.12	0.25	0.16	0.34	0.12	0.26	0.10 0.17 0.15 0.29 1.31
残土処理 (軟岩)		DT・軟岩	m ³							
残塊運搬		DT・As	m ³							
残塊運搬		DT・Co	m ³							
処 分 料		(As殻)	m ³							
処 分 料		(Co殻)	m ³							
路盤工		RC t=10cm	m ²							
As舗装工		再生密粒度As t=4cm	m ²							
仮舗装工 (振動ロー)		再生粗粒度As t=3cm	m ²							
プライムコート散布			m ²							
コンクリート舗装工		t= 10cm	m ²							
目地工		瀝青材 t=10mm	m ²							
土 留 工	軽量鋼矢板	H=2.0m	m							
土 留 工	軽量鋼矢板	H=2.5m	m							
支 保 工	軽量金属製	2.0m以下 (1段)	m							
<本復旧工>										
舗装版切断工 As		t=15cm以下	m							
舗装版掘削 As		t=10cm以下	m ²							
機械掘削	礫質土	床 掘	m ³							
残土処理		DT・土砂	m ³							
残塊運搬		DT・As Co	m ³							
処 分 料		(As殻)	m ³							
下層路盤工		RC t=20cm	m ²							
下層路盤工		RC t=15cm	m ²							
上層路盤工		RM t=10cm	m ²							
路盤工		RC t=10cm	m ²							
As舗装工		再生密粒As t=5cm	m ²							

管 路 土 工 事 集 計 表

工 種 名： 吊配管工事

1 式当たり

[illegible]

吊り配管アンカーブロック設置工事

数 量 計 算 書

支障木伐採工事

数 量 計 算 書

数量計算書

工 種 名 : 支障木伐採工事

1.0式当り

種 別	規格・形状	計 算 式	単 位	数 量	備 考
<左岸>					
檜	檜 20cm	= 7.00	本	7.0	
天然木	天然木 15cm	= 4.00	本	4.0	
<右岸>					
檜	檜 20cm	= 2.00	本	2.0	
天然木	天然木 15cm	= 2.00	本	2.0	
<処分費>					
		面積 m3/m2 t/m3 拡大係数(枝等) 地下部(根等)			
処分費	枝	23.10 × 0.08 × 0.31 × 1.23 = 0.70	t	0.7	
処分費	根	23.10 × 0.08 × 0.31 × 1.25 = 0.72	t	0.7	
		t t t/m3			
運搬(伐採木)	ダンプトラック	(0.70 + 0.72) ÷ 0.31 = 4.58	m3	4.6	

配管工事

左岸

数 量 計 算 書

[illegible]

1 式当たり

管 材 料 数 量 計 算 書															
工 種 名： 左岸 配管工事														1 式当たり	
種 別	形状・寸法	管 長 (1個当たり)	数 量 単 位	各 部 数 量											備 考
				左岸 送水管	左岸 逆洗浄管	左岸 導水管	左岸 連絡管	左岸 濁度計流入管	左岸 濁度計排水管		右岸 送水管		左岸 小配管		
VLP エルボ	管端防食継手 80A		1.0 個		1.0										支給品
リ受口付ソッドシール仕切弁	内外面珪 矽樹脂粉体塗装 φ 50	0.15	3.0 個	1.0		1.0	1.0								支給品
仕切弁室	φ 75～φ 50 土被りH=0.7m		3.0 組	1.0		1.0	1.0								支給品
配管支持金具	SUS304製 鋼管80A用		3.0 組		3.0										
埋設標識シート	タプル 150mm		67.4 m	22.1	13.8	30.5	1.0								
エンジンポンプ	吸込、吐出しホース含む φ 75		1.0 基		1.0										支給品
PE 直管	水道用1種・軟質 φ 25		6.3 m						6.3						
PE 直管	水道用1種・軟質 φ 20		1.4 m					1.4							
SGP-VB 直管	25A		2.3 m						2.3						
SGP-VB 直管	15A		1.8 m					1.8							
HIVP 直管	φ 25		0.8 m						0.8						
HIVP 直管	φ 16		0.7 m					0.7							
サドル分水栓	粉体塗装 VP, GP用・ボール式 φ 75 × φ 25		1.0 個						1.0						
EF サドル付分水栓	φ 50 × φ 20		1.0 個					1.0							
SKX分止水栓用ソケット	φ 25 (P (JIS))		1.0 個						1.0						
SKX分止水栓用ソケット	φ 20 (P (JIS))		1.0 個					1.0							
SKXソケット	φ 25 (P (JIS) × G)		1.0 個						1.0						
SKXソケット	φ 20 (P (JIS)) × φ 16 (G)		1.0 個					1.0							

[illegible]

1 式当たり

[illegible]

1 式当たり

管 布 設 工 数 量 計 算 書															
工 種 名 : 左岸 配管工事															
種 別	形状・寸法	数 量 単 位	各 部 数 量												備 考
			左岸 送水管	左岸 逆洗浄管	左岸 導水管	左岸 連絡管	左岸 濁度計流入管	左岸 濁度計排水管		右岸 送水管		左岸 小配管			
ホ`リエチレン管(融着接合)布設工	φ 75	30.2 m	21.0	9.2											
ホ`リエチレン管(融着接合)布設工	φ 50	32.0 m	1.9		29.1	1.0									
鋼管布設工	(人力) 80A	7.8 m		7.8											
ホ`リエチレン管切断工	φ 75	15.0 口	8.0	7.0											
ホ`リエチレン管切断工	φ 50	15.0 口	1.0		12.0	2.0									
鋼管切断工	80A	4.0 箇所		4.0											
EF継手工	(1口継手) φ 75	28.0 箇所	16.0	12.0											
EF継手工	(1口継手) φ 50	19.0 箇所			19.0										
効ホ`リ継手工	φ 75	1.0 口		1.0											
効ホ`リ継手工	φ 50	14.0 口	6.0		6.0	2.0									
効ニカ継手工	φ 75	5.0 口		5.0											
効ニカ継手工	φ 50	2.0 口	1.0		1.0										
鋼管ねじ切工	80A	3.0 箇所		3.0											
鋼管ねじ込み接合工	80A	3.0 口		3.0											
仕切弁設置工	(人力) φ 50	3.0 基	1.0		1.0	1.0									
仕切弁室据付工	φ 75～φ 50 土被りH=0.7m	3.0 組	1.0		1.0	1.0									
機器等据付工	第7類 配管支持金具2.5Kg	3.0 台		3.0											
管明示シート工		67.4 m	22.1	13.8	30.5	1.0									

1 式当たり

管 布 設 工 数 量 計 算 書														
工 種 名： 左岸 配管工事		1 式当たり												
種 別	形状・寸法	数 量 単 位	各 部 数 量											備 考
			左岸 送水管	左岸 逆洗浄管	左岸 導水管	左岸 連絡管	左岸 濁度計流入管	左岸 濁度計排水管		右岸 送水管		左岸 小配管		
運搬工	小車運搬(二次製品) 20～40m	2.3 t	小車運搬工内訳表より											
運搬工	小車運搬(砂) 20～40m	8.4 m3	小車運搬工内訳表より											
運搬工	小車運搬(礫質土・碎石) 20～40m	10.1 m3	小車運搬工内訳表より											
現場発生品及び支給品運搬		1.0 回												
(撤去工)														
既設管切断工	PEφ50	1.0 口			1.0									
マンホール継手取外工	φ50	1.0 口				1.0								
ホリフレ管布設工	φ25	6.3 m						6.3						
ホリフレ管布設工	φ20	1.4 m					1.4							
鋼管布設工	(人力) 25A	2.3 m						2.3						
鋼管布設工	(人力) 15A	1.8 m					1.8							
塩ビ管布設工	φ25	0.8 m						0.8						
塩ビ管布設工	φ16	0.7 m					0.7							
ホリフレ管切断工	φ25	1.0 口						1.0						
ホリフレ管切断工	φ20	1.0 口					1.0							
鋼管切断工	25A	3.0 箇所						3.0						
鋼管切断工	15A	5.0 箇所					5.0							
硬質塩化ビニル管切断工	φ25	1.0 口						1.0						
硬質塩化ビニル管切断工	φ16	1.0 口					1.0							

[illegible]

1 式当たり

[illegible]

1 式当たり

管 路 土 工 延 長 集 計 表

工 種 名：左岸配管工事

1 式当たり

[illegible]

管 路 土 工 事 集 計 表

工 種 名：左岸 配管工事

1 式当たり

土工事 タイプ			管理設工⑰		管理設工20		管理設工21		弁室①		弁室②						
(管径、土被り)			80A H=0.30		φ25以下 H=0.3		25A以下 H=0.3		φ75・φ50 H=0.3		φ75 H=0.6(0.4)						
			未舗装		未舗装		未舗装		未舗装		未舗装						
土工事 延長			4.7		10.7		3.2		2.0		1.0				21.60		
種 別	形状・寸法		1m当り	数 量	1m当り	数 量	1m当り	数 量	1m当り	数 量	1m当り	数 量	1m当り	数 量	1m当り	数 量	小 計 備 考
舗装版切断工 As		t=15cm以下															
舗装版切断工 Co		t=15cm以下															
舗装版掘削 As		t=10cm以下															
コンクリート取壊し		機械															
コンクリート取壊し		人力															
機械掘削	礫質土	床 掘															
機械掘削 (岩)	ルーズ [※] 積込	大型 [※] レカ I															
人力掘削		土 砂	0.16	0.75	0.17	1.82	0.13	0.42	0.44	0.88	0.56	0.56				4.43	
機械埋戻		保護砂															
機械埋戻		再生クワツヤラン															
機械埋戻		流用土															
人力埋戻	クワ [※] 締め固め	砂			0.10	1.07										1.07	
人力埋戻	クワ [※] 締め固め	土 砂	0.15	0.71	0.07	0.75	0.13	0.42	0.07	0.14	0.09	0.09				2.11	
残土処理		DT・土砂	0.01	0.05	0.10	1.07			0.37	0.74	0.47	0.47				2.33	
残土処理 (軟岩)		DT・軟岩															
残塊運搬		DT・As															
残塊運搬		DT・Co															
処 分 料		(As殻)															
処 分 料		(Co殻)															
路盤工		RC t=10cm															
As舗装工		再生密粒度As t=4cm															
仮舗装工 (振動ロー)		再生粗粒度As t=3cm															
フライムコート散布																	
コンクリート舗装工		t= 10cm															
目地工		瀝青材 t=10mm															
土 留 工	軽量鋼矢板	H=2.0m															
土 留 工	軽量鋼矢板	H=2.5m															
支 保 工	軽量金属製	2.0m以下 (1段)															
〈本復旧工〉																	
舗装版切断工 As		t=15cm以下															
舗装版掘削 As		t=10cm以下															
機械掘削	礫質土	床 掘															

操作盤基礎築造工事
濁度計収納盤

数 量 計 算 書

[illegible][illegible][illegible][illegible]

[illegible]

工 種 名： 操作盤基礎築造工事 濁度計收納盤

1.0式当り

[illegible]

単位土工数量計算書

数量計算書

[illegible]

数量計算書

[illegible]

数量計算書

[illegible]

数量計算書

[illegible]

数量計算書

[illegible]

数量計算書

[illegible]

数量計算書

[illegible]

数量計算書

[illegible]

数量計算書

[illegible]

数量計算書

[illegible]

数量計算書

[illegible]

数量計算書

[illegible]

数量計算書

[illegible]

数量計算書

[illegible]

数量計算書

[illegible]

数量計算書

[illegible]

数量計算書

[illegible]

数量計算書

[illegible]

緊急遮断弁室築造工事

数 量 計 算 書

[illegible][illegible][illegible][illegible]

数量計算書

工 種 名 : 緊急遮断弁室築造工事

1.0式当り

種 別	規格・形状	計 算 式	単 位	数 量	備 考
(基 礎 工)					
基礎砕石工	再生砕石 t=10cm	$1.80 \times 1.60 = 2.88$	m2	2.9	
コンクリート工(人力)	均しコンクリート工	$\begin{array}{ccccc} \text{長辺} & & \text{短辺} & & \text{高さ} \\ 1.80 & \times & 1.60 & \times & 0.05 \end{array} = 0.14$	m3	0.1	
型 枠 工	均しコンクリート	$\begin{array}{ccccc} \text{長辺} & & \text{短辺} & & \text{面} & & \text{高さ} \\ (1.80 + 1.60) \times 2 & \times & 0.05 & = & 0.34 \end{array}$	m2	0.3	
(軀 体 工)					
コンクリート工(人力)	鉄筋21-12-25				
		$\begin{array}{ccccc} \text{長辺} & & \text{短辺} & & \text{高さ} \\ 1.60 & \times & 1.40 & \times & 0.25 \end{array} = 0.56$			
		底版			
		小計		0.56	
		$\begin{array}{ccccc} \text{長辺} & & \text{短辺} & & \text{長辺} & & \text{短辺} & & \text{高さ} \\ (1.60 \times 1.40 - 1.20 \times 1.00) \times 1.49 & = & 1.55 \end{array}$			
		壁			
		$\begin{array}{ccccc} \text{長辺} & & \text{短辺} & & \text{高さ} \\ 1.60 & \times & 1.40 & \times & 0.25 \end{array} = 0.56$			
		頂版			
		小計		2.11	
		高さ		箇所	
		マンホール控除			
		$- 0.90 \times 0.90 \times \pi / 4 \times 0.25 \times 1 = -0.16$			
		小計		-0.16	
		$\begin{array}{ccccc} \text{長辺} & & \text{短辺} & & \text{高さ} \\ 0.88 & \times & 0.30 & \times & 0.38 \end{array}$			
		架台コンクリート			
		$- 0.16 \times 0.30 \times 0.05 = 0.10$			
		合計		2.61	
			m3	2.6	

数量計算書															
工 種 名 : 緊急遮断弁室築造工事															
1.0式当り															
種 別	規格・形状	計 算 式										単 位	数 量	備 考	
		長辺	短辺	面	高さ										
型 枠 工	鉄筋・無筋	底版	(1.60 + 1.40) × 2	× 0.25	= 1.50										
		小計 = 1.50													
		長辺	短辺	面	高さ										
		外壁	(1.60 + 1.40) × 2	× 1.74	= 10.44										
		長辺	短辺	面	高さ										
		内壁	(1.20 + 1.00) × 2	× 1.49	= 6.56										
		長辺	短辺												
		頂版	1.20 × 1.00	= 1.20											
		小計 = 18.20													
		箇所													
		マンホール控除	－ 0.90 × 0.90 × π／4 × 1	= -0.64											
		高さ 箇所													
		人孔	0.90 × π × 0.25 × 1	= 0.71											
		小計 = 0.07													
		長辺	短辺	面	高さ										
		架台コンクリート	(0.88 + 0.30) × 2	× 0.38											
		－ 0.16 × 0.05 × 2.00 = 0.88													
		0.30 × 0.05 × 2 = 0.03													
		小計 = 0.91													
		合計 = 20.68										m2	20.7		
鉄 筋 工	D16 SD295A	遮断弁室鉄筋表参照										D16 = 51.50	Kg	51.5	
鉄 筋 工	D13 SD295A											D13 = 333.40	Kg	333.4	
支 保 工	ハ イ ー ン ト	1.20 × 1.00 × 1.49 = 1.79										空m3	1.8		

1.0式当り

種 別	規格・形状	計 算 式										単 位	数 量	備 考			
		長辺 短辺 面 高さ															
型 枠 工	鉄筋・無筋	底版	(	1.60	+	1.40	)×	2	×	0.25	=	1.50					
		小計 = 1.50															
		長辺 短辺 面 高さ															
		外壁	(	1.60	+	1.40	)×	2	×	1.74	=	10.44					
		長辺 短辺 面 高さ															
		内壁	(	1.20	+	1.00	)×	2	×	1.49	=	6.56					
		長辺 短辺															
		頂版		1.20	×	1.00					=	1.20					
		小計 = 18.20															
		箇所															
		マンホール控除	－	0.90	×	0.90	×	$\pi \div 4$	×	1	=	-0.64					
		高さ 箇所															
		人孔		0.90	×	π	×	0.25	×	1	=	0.71					
		小計 = 0.07															
		長辺 短辺 面 高さ															
		架台コンクリート	(	0.88	+	0.30	)×	2	×	0.38							
			－	0.16	×	0.05	×	2.00			=	0.88					
				0.30	×	0.05	×	2			=	0.03					
		小計 = 0.91															
		合計 = 20.68										m2	20.7				
鉄 筋 工	D16 SD295A	遮断弁室鉄筋表参照										D16	=	51.50	Kg	51.5	
鉄 筋 工	D13 SD295A											D13	=	333.40	Kg	333.4	
支 保 工	ハ イ 7° サ ー ト	1.20 × 1.00 × 1.49											=	1.79	空m3	1.8	

[illegible][illegible][illegible][illegible]

緊急遮断弁廻り配管工事

左岸

数	量	計	算	書
---	---	---	---	---

[illegible][illegible][illegible]

[illegible]

1 式当たり

[illegible]

1 式当たり

[illegible]

1 式当たり

	管 路 土 工	延 長 集 計 表	
工 種 名：緊急遮断弁廻り配管工事			1 式当たり

1 式当たり

[illegible]

管 路 土 工 事 集 計 表

工 種 名 : 緊急遮断弁廻り配管工事

1 式当たり

1 式当たり

[illegible]

撤去工事

数 量 計 算 書

[illegible]

1 式当たり

塩素注入設備工事

数 量 計 算 書

塩素注入設備工事 数量総括表

工 種	名 称	形状・寸法	算 式	単位	数 量
< 材 料 >	(小配管)				
	H I V E	28	3.3	m	3.3
	同上付属材料		×1.55	式	1
	ブレードホース	φ6-11	9.9	m	9.9
	塩素注入点材料		1	式	1
	サイホン防止型注入弁				
	注入ノズル				
	ホールパルプ				
	サトルカバー				
	補助材料	×0.04	1	式	1

塩素注入設備工事 数量総括表

[illegible]

直接勞務費集計表

塩素注入設備

單位：人

[illegible]

鋼 管 ・ 小 配 管 布 設 工 （ 1 ／ 1 ）

管 種 ： ブレードホース等

呼 び 径 (mm)	H I V E			ブ レ ー ド ホ ー ス						呼 び 径 (mm)
	設計数量 (m)	電 工		設計数量 (m)	電 工		設計数量 (ヶ)	電 工		
		歩掛 (人／m)	人員 (人)		歩掛 (人／m)	人員 (人)		歩掛 (人／ヶ)	人員 (人)	
φ 6-11				9.87						φ 6-11
28	3.26									28
小 計										小 計

電 工	0+0+0	人
-----	-------	---

$$(1/1)$$
[illegible]

[illegible]

小配管計算書

塩素注入設備

スケルトン NO	区 分	名 称	口 径	計 算 式 (式記入なき場合スケルトンによる)	積算数量 A (m)	据 付 工 (B)	
						A×1.1 (m)	A×1.0 (m)
	露出	H I V E	28	0.75+2.21	2.96	3.26	
	—	ブレードホース	φ 6-11	0.75+2.21+2.14+3.87	9.0	9.87	
						(65A以下)	(80A以上)

・ 弁類数量のまとめ

[illegible]

・被覆工のまとめ

[illegible]

電気計装設備工事

数 量 計 算 書

数量計算書

[illegible]

数量計算書

品名	形状寸法	数量											積算数量	補完率	換算数量		
		①	②	③	④	⑤	⑥	⑦	⑧	⑨	⑩	⑪					
電線管	GP28	0.6	5.6	7.2	2	1		0.6					17.00	1.1	18.7		
電線管	GP22	0.3	2.8	3.6	1	1		0.3			7.8		16.80	1.1	18.5		
耐衝撃性硬質ビニール電線管	HIVE22									8.2			8.20	1.1	9.0		
波付硬質合成樹脂管	FEP30				9.6	13						3.4	26.00	1.1	28.6		
電線・ケーブル	CE5.5sq-2C(管路)							2.5					2.50	1.1	2.8		
電線・ケーブル	CE3.5sq-2C(管路)	2.2	3.1	4	2.3								11.60	1.1	12.8		
電線・ケーブル	CE3.5sq-2C(FEP)				3.8								3.80	1.1	4.2		
電線・ケーブル	CE2sq-2C(管路)									6.4	4.5		10.90	1.1	12.0		
電線・ケーブル	OE2sq-2C(FEP)											5.7	5.70	1.1	6.3		
電線・ケーブル	CE2sq-3C(管路)					2.1	1.5						3.60	1.1	4.0		
電線・ケーブル	CE2sq-3C(FEP)					6.5							6.50	1.1	7.2		
電線・ケーブル	GEE1.25sq-15C(管路)							2.5					2.50	1.1	2.8		
電線・ケーブル	GEE1.25sq-12C(管路)	2.2	3.1	4	2.3								11.60	1.1	12.8		
電線・ケーブル	GEE1.25sq-12C(FEP)				3.8								3.80	1.1	4.2		
電線・ケーブル	GEE1.25sq-10C(管路)					2.8	1.5						4.30	1.1	4.7		
電線・ケーブル	GEE1.25sq-10C(FEP)					6.5							6.50	1.1	7.2		
電線・ケーブル	CEES1.25sq-4C(管路)												0.00	1.1	0.0		

数量計算書

数量計算書

電気設備工事労務数量計算書

名称	形状寸法	単位	換算 数量	電工		普通作業員		電気通信技術者		設備機械工		備考
				歩掛り	工量	歩掛り	工量	歩掛り	工量	歩掛り	工量	
濁度計収納盤 (WP・SUS)	屋外自立盤 800×2020×800	面	1.0									
濁度計		台	1.0									
遮断弁盤	屋外壁掛型 500×500×200	面	1.0									
監視通報装置盤	屋外壁掛型 600×1300×400	台	1.0									
監視通放装置		面	1.0									
無停電電源装置	UPS 500VA	面	1.0									
電源用避雷器	AC100V	個	3.0									
信号用避雷器	DC24V	個	3.0									
警報設定器	H/L	個	1.0									
アイソレータ	AC100V A/V	個	2.0									
小計												
その他												
計												

電気設備工事労務数量計算書

電気設備工事労務数量計算書

名称	形状寸法	単位	換算 数量	電工		普通作業員		電気通信技術者		設備機械工		備考
				歩掛り	工量	歩掛り	工量	歩掛り	工量	歩掛り	工量	
電線・ケーブル	CEES1.25sq-2C (管路)	m	29.4									
電線・ケーブル	CEES1.25sq-2C (FEP)	m	10.5									
電線・ケーブル	IE2sq (管路)	m	12.0									
電線・ケーブル	IE2sq (FEP)	m	6.3									
電線・ケーブル	IE3.5sq(管路)	m	15.5									
電線・ケーブル	IE3.5sq(FEP)	m	4.2									
電線・ケーブル(撤去)	CVV2sq-15C (管路)	m	4.4									
プルボックス(WP・SUS)	300-300-200	個	3.0									
プルボックス(WP・SUS)	200-200-150	個	3.0									
プルボックス(WP・VE)	200-200-150	個	2.0									
掘削埋戻し	0.3×0.35×3.6	m3	0.38									
小計												
その他												
計												
合計												

電気設備工事労務数量計算書

名称	形状寸法	単位	換算 数量	電工		普通作業員		電気通信技術者		設備機械工		備考
				歩掛り	工量	歩掛り	工量	歩掛り	工量	歩掛り	工量	
既設監視通放装置盤改造		式	1.0									
既設計装盤改造		式	1.0									
監視通報装置入力増設改造		式	1.0									
既設電極配管改修		式	1.0									
盤搬入据付	盤2面	式	1.0									
計装機器調整費	蜀度計・監視通報装置他	式	1.0									
コンクリート削孔	φ 50		2.0									
小計												
その他												
計												
合計												

浄水場付帯工事

数 量 計 算 書

数量計算書

工 種 名 : 浄水場付帯工事

1.0式当り

種 別	規格・形状	計 算 式	単 位	数 量	備 考
(舗装工)		コンクリート舗装工 t=10cm			
コンクリート舗装工	t= 10cm	場内面積 12.40 × 14.90 = 184.76			
	σ ck=18N/mm ²				
		ろ過池			
		控除 7.40 × 9.40 = -69.56			
		門扉基礎 フェンス基礎			
		0.40 × 0.40 × 2.00 + 0.20 × 0.20 × 27.00 = -70.96			
		Σ = 44.24			
		= 44.24	m ²	44.2	
コンクリート舗装工	t= 12cm	コンクリート舗装工 t=12cm			
	σ ck=18N/mm ²	通路面積 3.00 × 3.00 = 9.00			
		= 9.00	m ²	9.0	
路盤工 (タンバ)	再生クラッシャー t=10cm	44.24 + 9.00 = 53.24	m ²	53.2	
溶接金網	φ 6.0 × #150 × 150	= 44.24	m ²	44.2	
溶接金網	φ 3.2 × #100 × 100	= 9.00	m ²	9.0	
目地工	瀝青材 t=10mm	延長 厚さ			
		31.50 × 0.10 = 3.15			
		箇所 厚さ			
		3.20 × 1.00 × 0.12 = 0.38			
		Σ = 3.53	m ²	3.5	

数量計算書

工種名： 浄水場付帯工事

1.0式当り


[illegible]

仁淀川町簡易水道施設整備事業(増補改良)
中央配水区川渡浄水場整備工事

設計図面リスト

[illegible][illegible]

仁淀川町

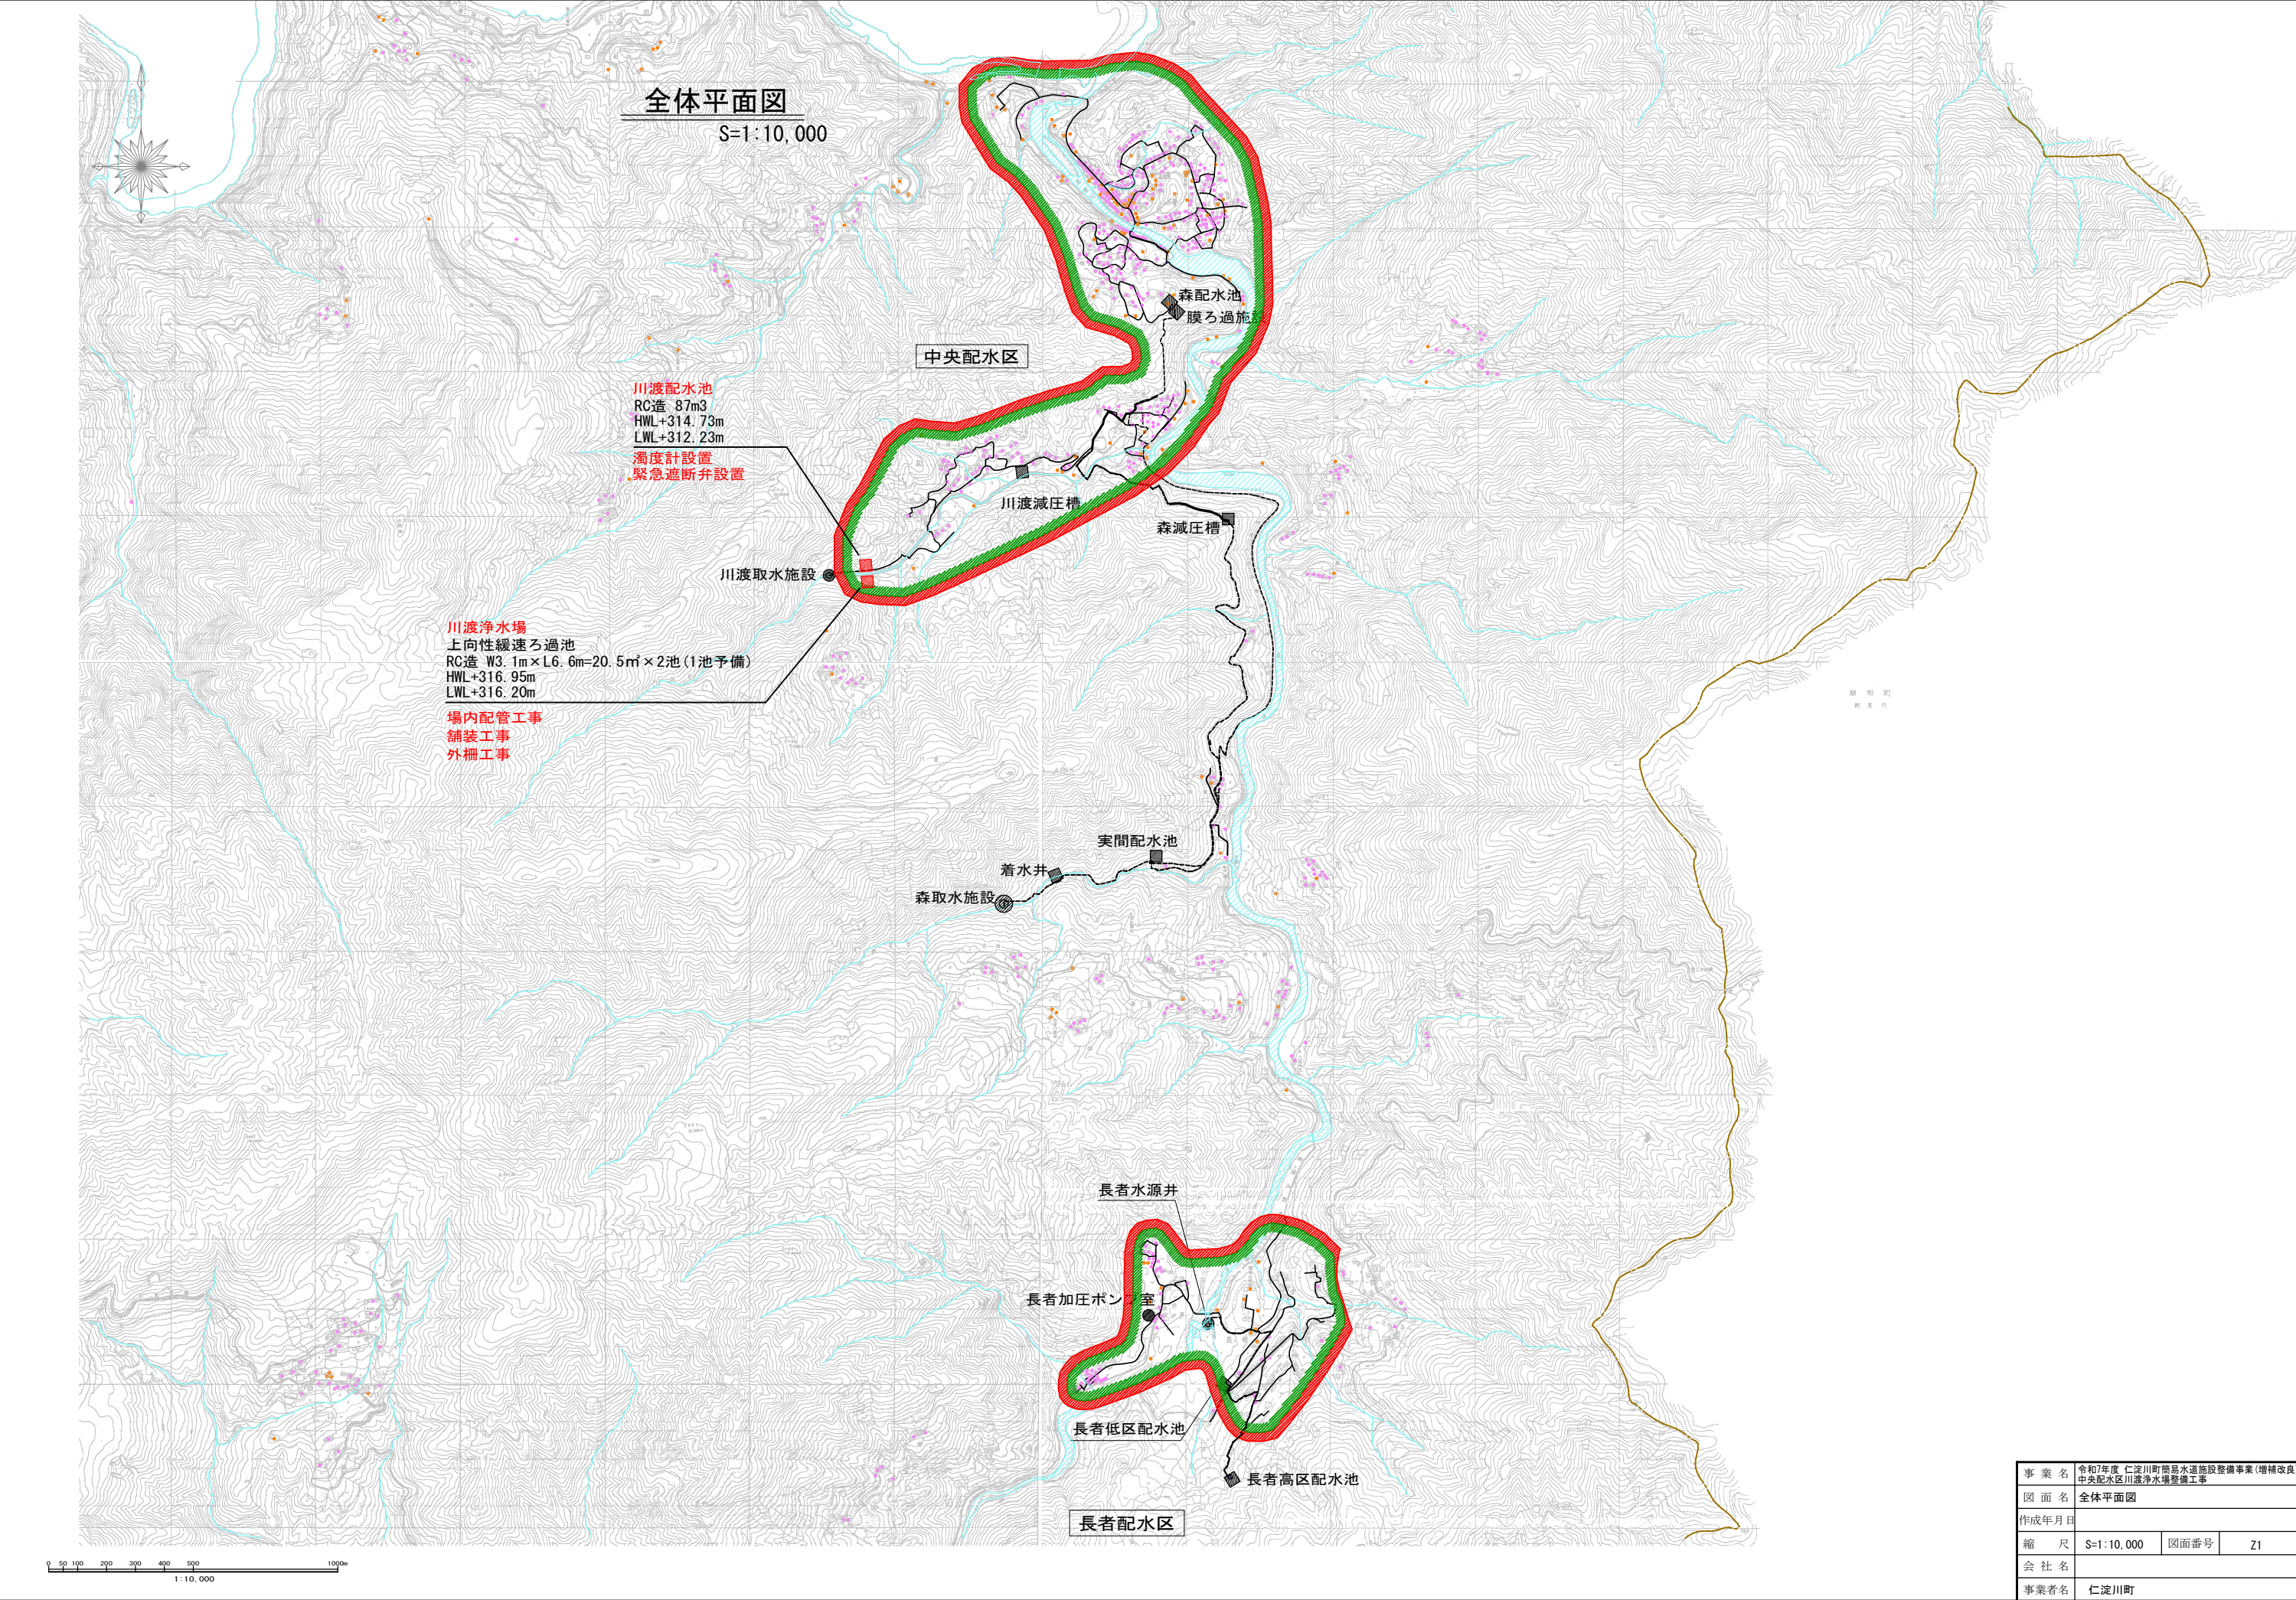

全体平面図

S=1:10,000

中央配水区

川渡配水池
RC造 87m³
HWL+314.73m
LWL+312.23m
濁度計設置
緊急遮断弁設置

川渡浄水場
上向き緩速ろ過池
RC造 W3.1m×L6.6m=20.5m²×2池(1池予備)
HWL+316.95m
LWL+316.20m
場内配管工事
舗装工事
外柵工事

川渡取水施設

川渡減圧槽

森減圧槽

森配水池
膜ろ過施

森取水施設

着水井

実間配水池

長者水源井

長者加圧ポンプ室


長者低区配水池

長者高区配水池

長者配水区

0 50 100 200 300 400 500 1000m
1:10,000

事業名	令和7年度 仁淀川町簡易水道施設整備事業(増補改良) 中央配水区川渡浄水場整備工事		
図面名	全体平面図		
作成年月日			
縮尺	S=1:10,000	図面番号	Z1
会社名			
事業者名	仁淀川町		

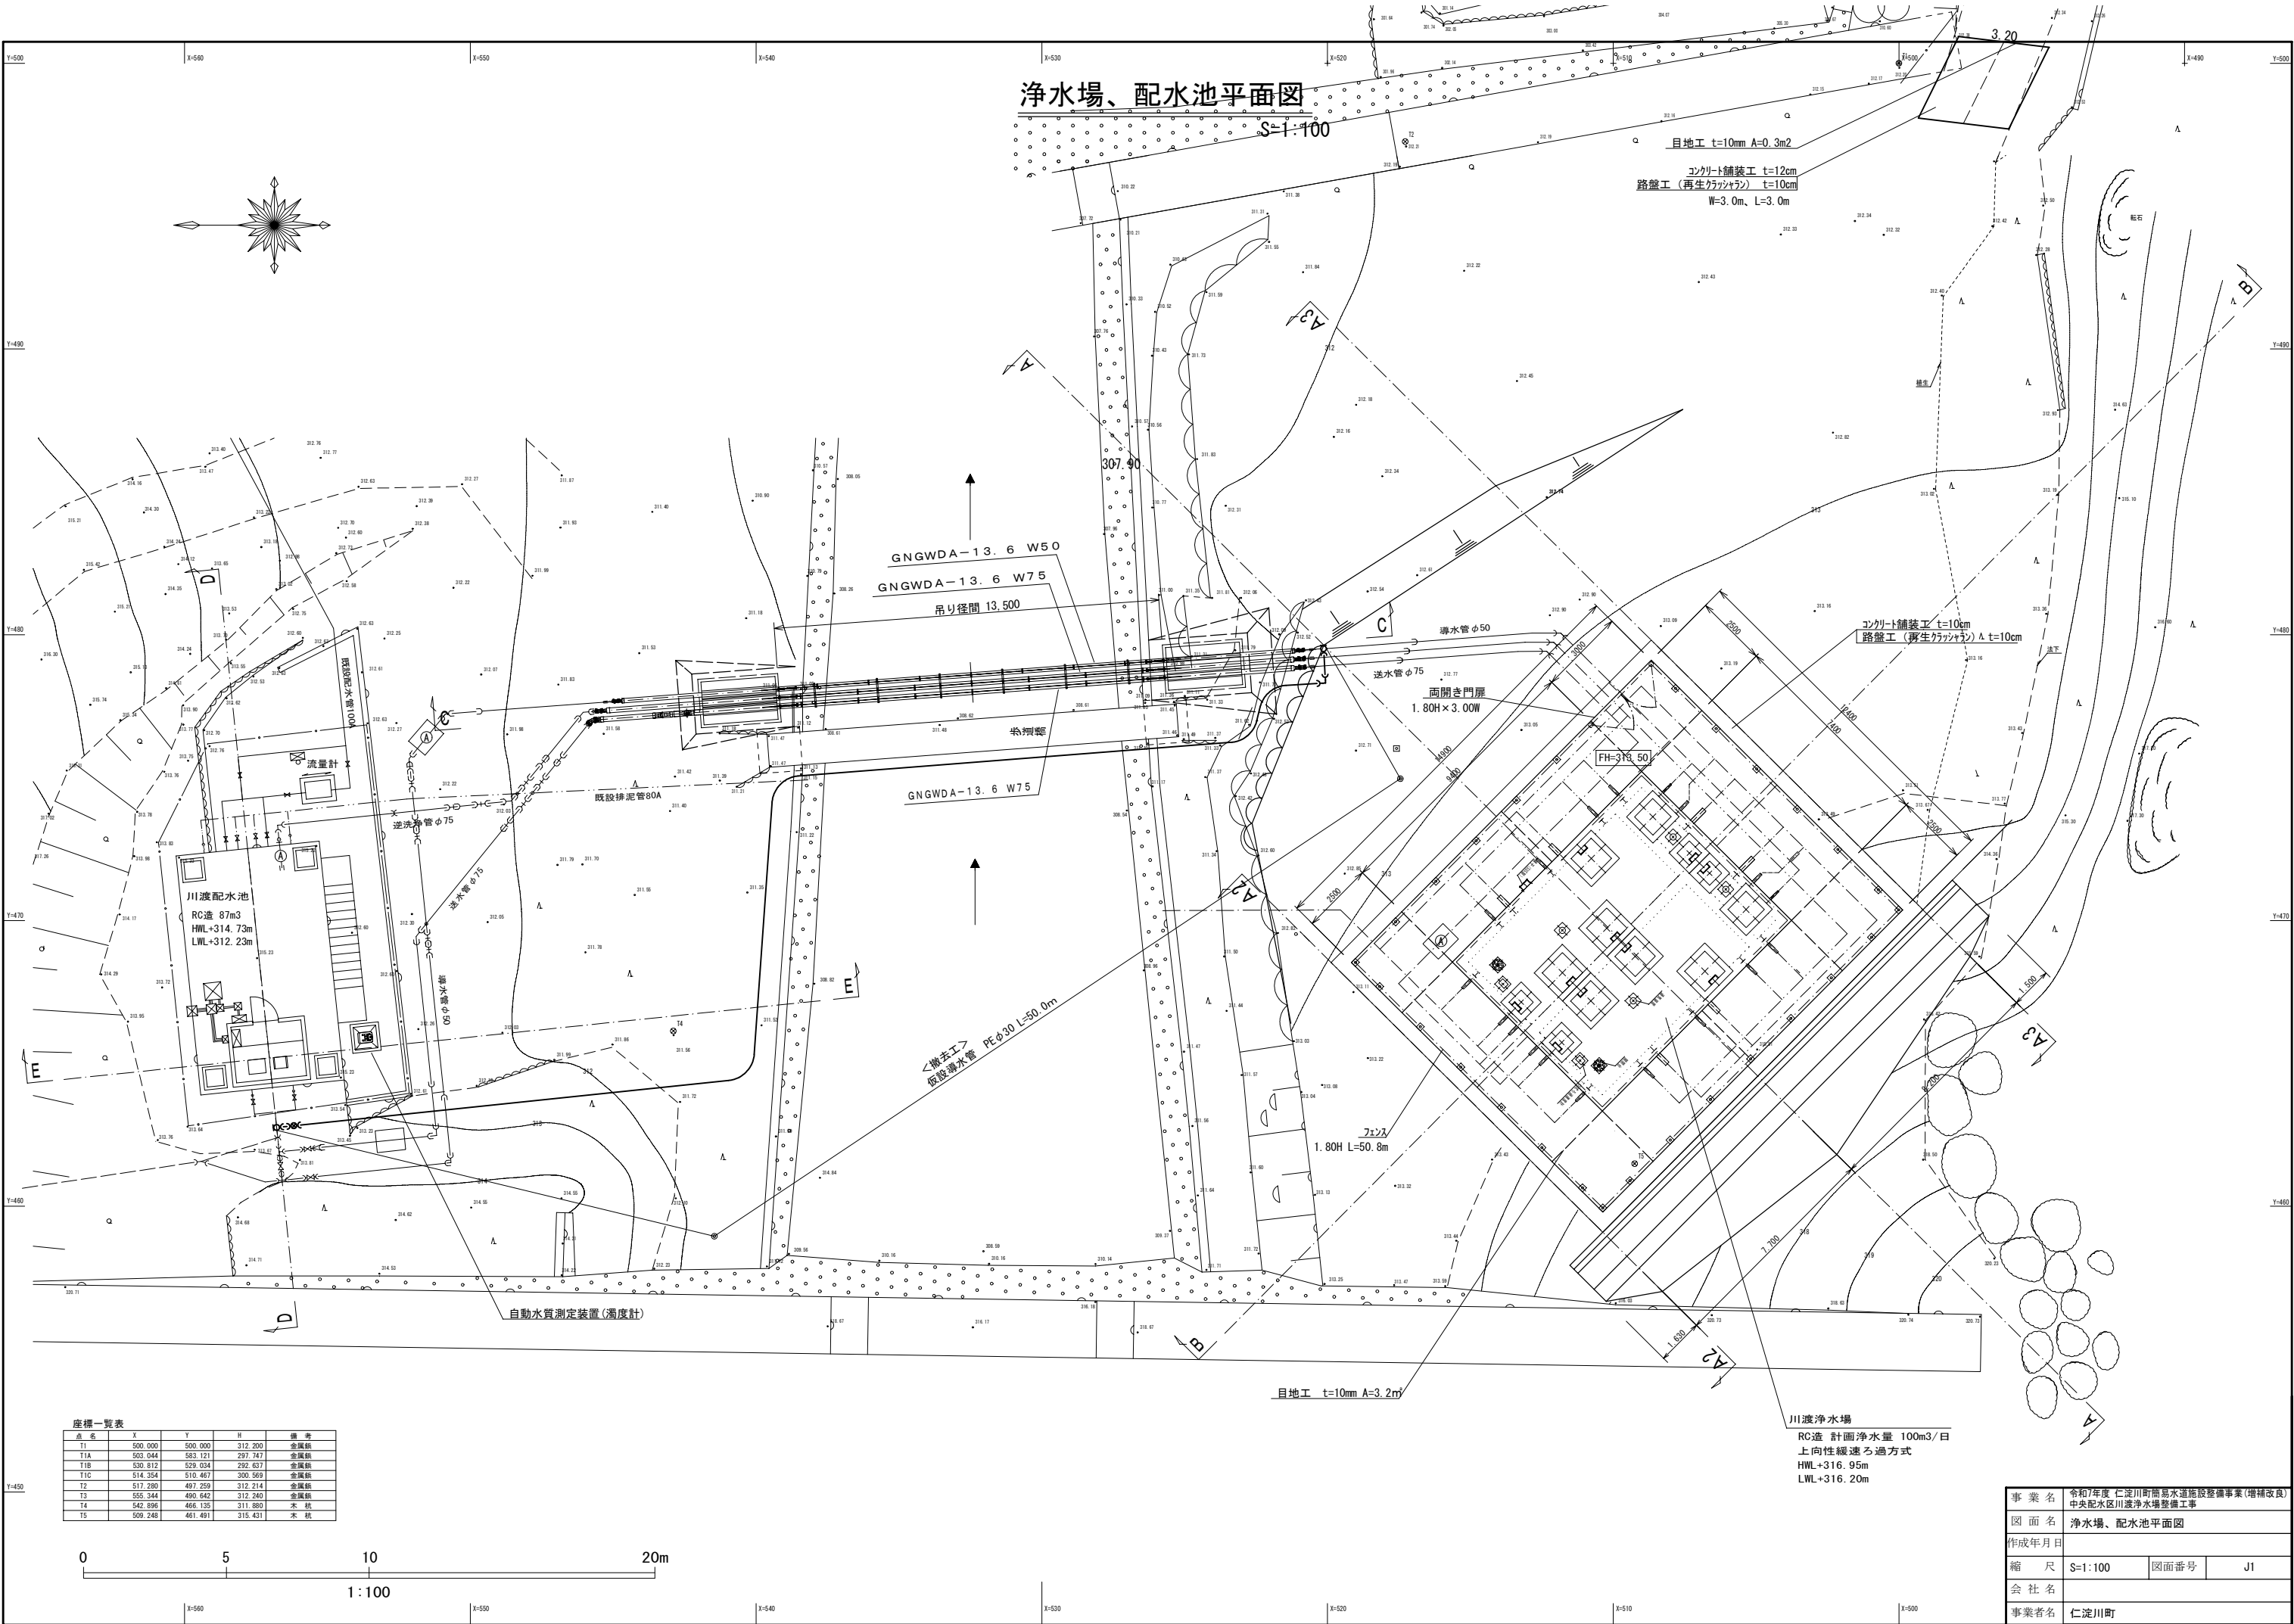

浄水場、配水池平面図

S=1:100

目地工 t=10mm A=0.3m2

コンクリート舗装工 t=12cm
路盤工 (再生カマヤシ) t=10cm
W=3.0m、L=3.0m

コンクリート舗装工 t=10cm
路盤工 (再生カマヤシ) t=10cm

川渡浄水場
RC造 計画浄水量 100m3/日
上向き緩速ろ過方式
HWL+316.95m
LWL+316.20m

座標一覧表

点名	X	Y	H	備考
T1	500.000	500.000	312.200	金屋橋
T1A	503.044	583.121	297.747	金屋橋
T1B	530.812	529.034	292.637	金屋橋
T1C	514.354	510.467	300.569	金屋橋
T2	517.280	497.259	312.214	金屋橋
T3	555.344	490.642	312.240	金屋橋
T4	542.896	466.135	311.880	木杭
T5	509.248	461.491	315.431	木杭

事業名	令和7年度 仁淀川町簡易水道施設整備事業(増補改良)		
図面名	浄水場、配水池平面図		
作成年月日			
縮尺	S=1:100	図面番号	J1
会社名			
事業者名	仁淀川町		


浄水場付帯図

S=1:20


フェンス

S=1:20

PC-A1800 (曲忍付)

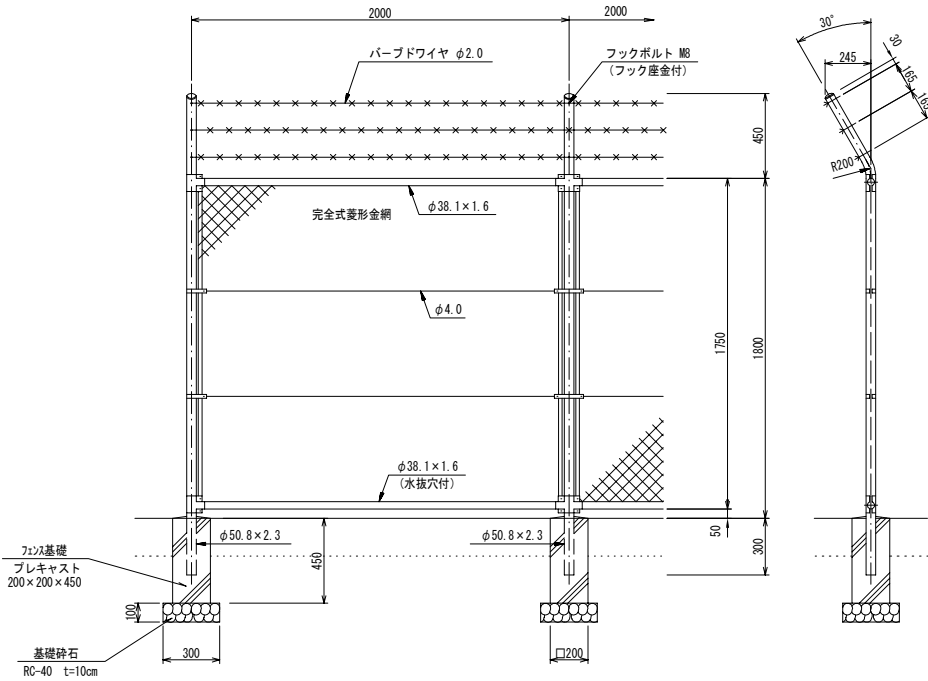

銅縁に金網取付断面図 S=1:3

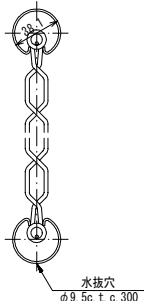

設計条件

設計荷重・・・昭和57年改正の建築基準法・同施行令に基づく風圧力に依る。

基礎条件・・・長期許容地耐力 98kN/m² (10t/m²)


備考

1. 外装は金網類及びバーブドワイヤを除く他は、溶融亜鉛めっきの上に樹脂コート仕上げとする。塗装色はローングリーンとする。
2. 本欄の金網規格は下記の通りとする。
φ2.6×40mm、φ2.6×56mm
φ3.2×50mm、φ3.2×56mm

コンクリート舗装

S=1:20

(浄水場場内)

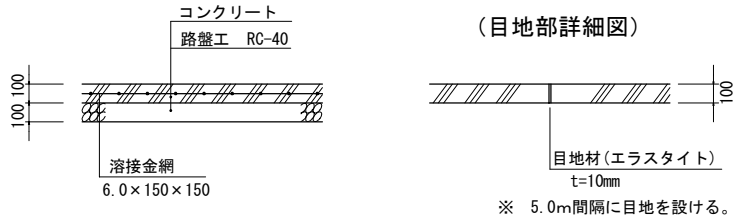


(目地部詳細図)

目地材(エラストイト)
t=10mm
※ 5.0m間隔に目地を設ける。

コンクリート舗装

S=1:20

(通路)

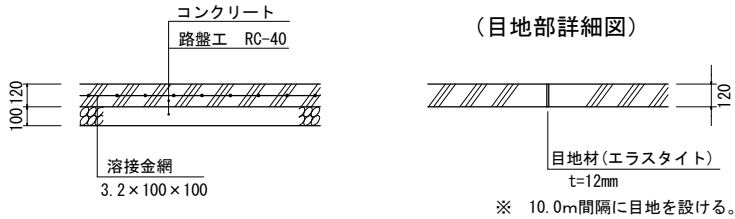


(目地部詳細図)

目地材(エラストイト)
t=12mm
※ 10.0m間隔に目地を設ける。

仕切弁室

S=1:20

φ75・φ50 H=0.70m

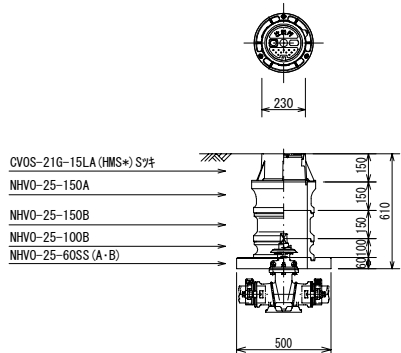


空気弁室・塩素注入点室

S=1:20

土被り=0.30H

M875-FK積禁(蓋:FRP製)

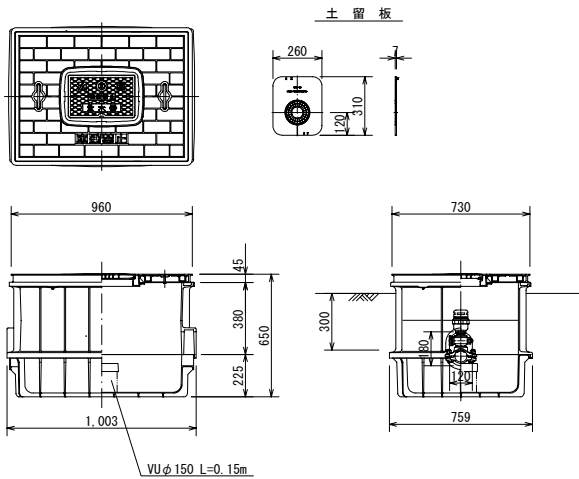


空気弁室

S=1:20


土被り=0.60H

M875-FK積禁(蓋:FRP製)
MBS-75×100(※ 1付65L)-3ヶ

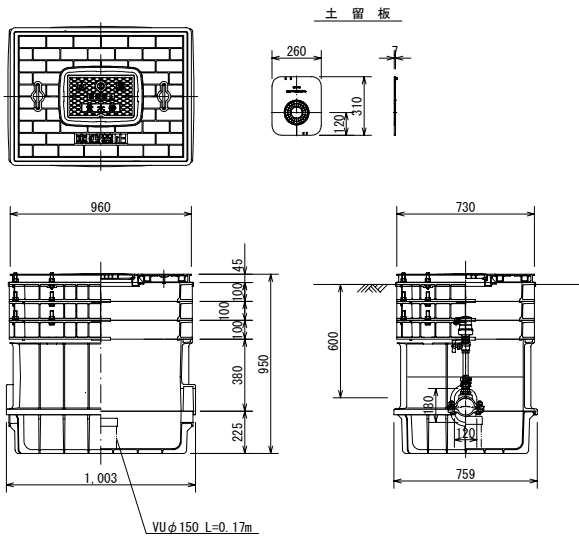


PC両開き門扉H1800×W3000 (直忍付)

S=1:20

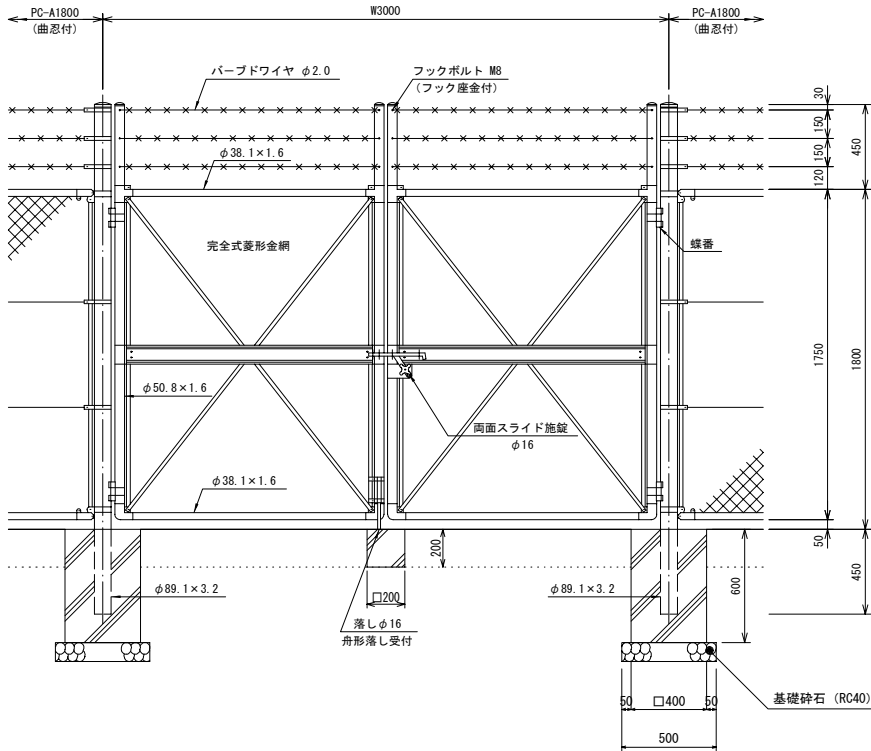

門柱・扉枠位置関係図

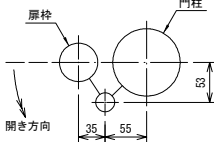

設計条件

設計荷重・・・昭和57年改正の建築基準法・同施行令に基づく風圧力に依る。

基礎条件・・・長期許容地耐力 98kN/m² (10t/m²)







備考

1. 外装は金網類及びバーブドワイヤを除く他は、溶融亜鉛めっきの上に樹脂コート仕上げとする。塗装色はローングリーンとする。
2. 本図門扉は片側180°開きとする。



事業名	令和7年度 仁淀川町簡易水道施設整備事業(増補改良)		
図面名	浄水場付帯図		
作成年月日			
縮尺	S=1:20・3	図面番号	J2
会社名			
事業者名	仁淀川町		

配管詳細図


S=1:100

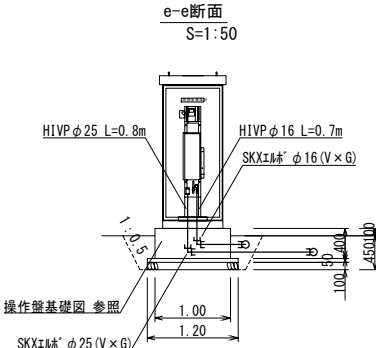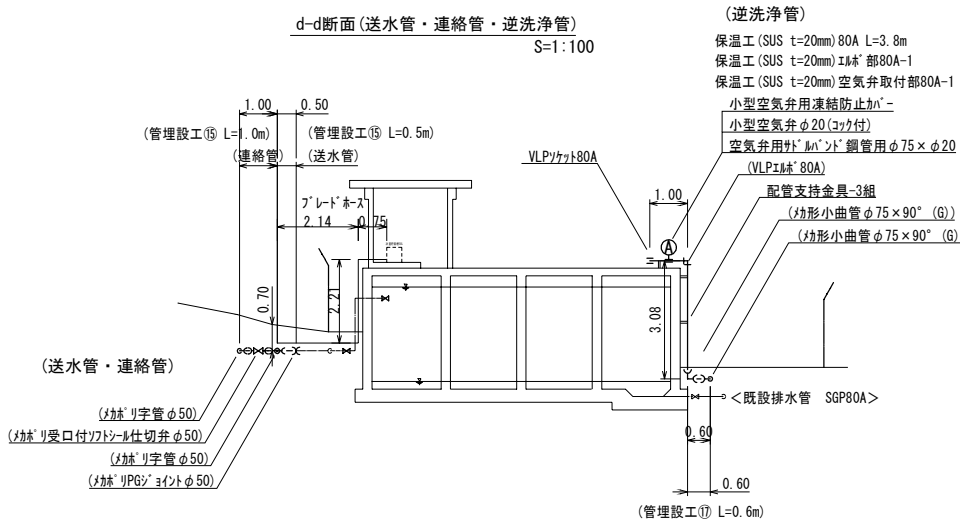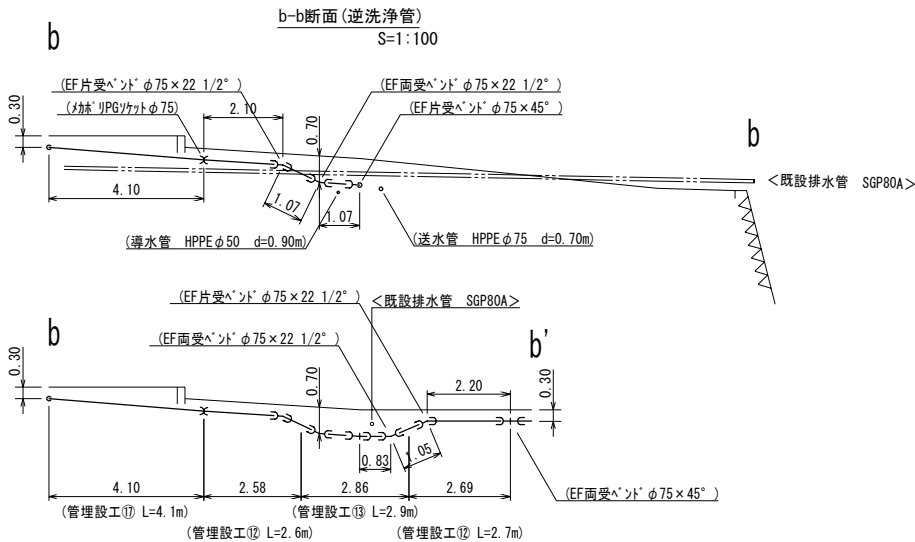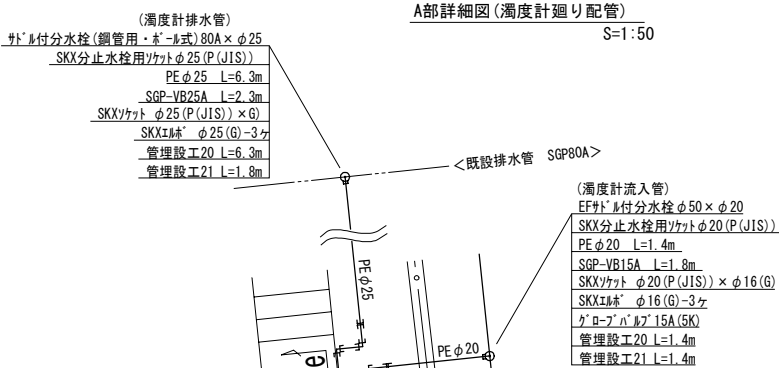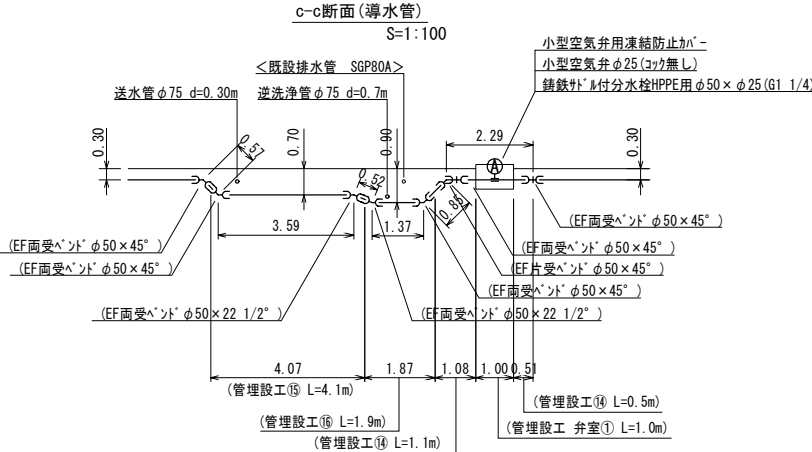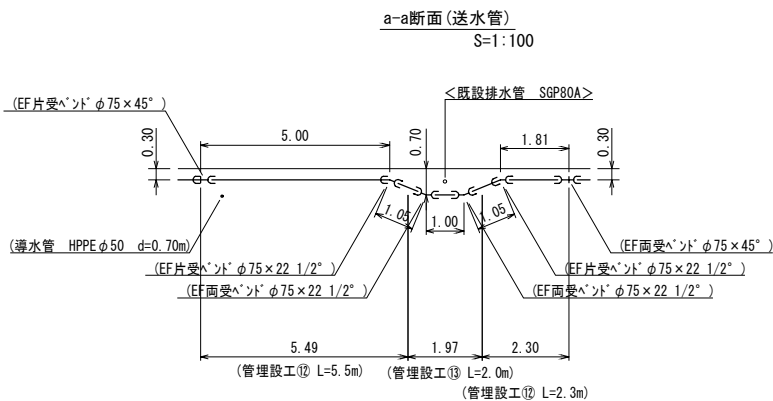



【門型ラケット80A×105H (SUS304)】S=1/10

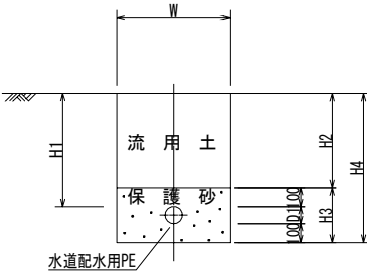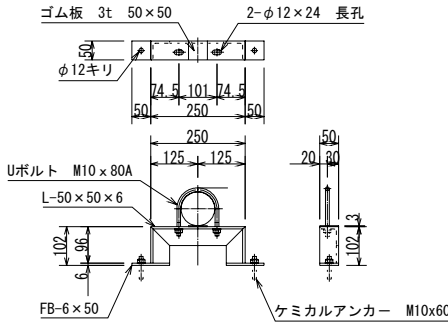






タイプ 種別	タイプ									
	⑫	⑬	⑭	⑮	⑯	⑰	⑱	20		
口径 D	φ75	φ75	φ50	φ50	φ50	φ75	φ75	φ25 以下		
管外径 D1	90	90	60	60	60	180	180	30		
掘削幅 W	400	600	400	600	600	400	400	400		
土被り H1	300	700	300	700	900	300	600	300		
流用土 H2	200	600	200	600	800	200	500	200		
保護砂 H3	290	290	260	260	260	380	380	230		
掘削深 H4	490	890	460	860	1060	580	880	430		

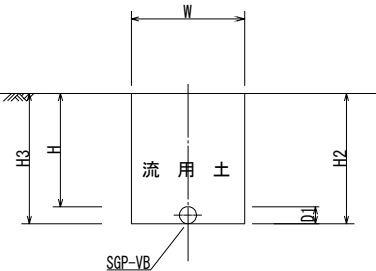

タイプ 種別	タイプ	
	⑰	21
口径 D	80A	25A 以下
管外径 D1	90	30
掘削幅 W	400	400
土被り H1	300	300
流用土 H2	390	330
掘削深 H3	390	330

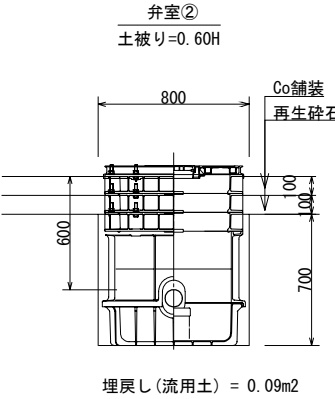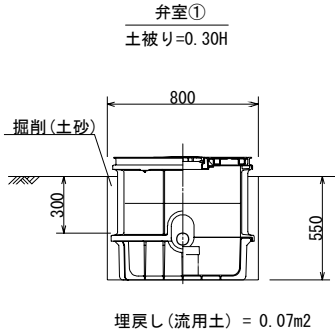


事業名	令和7年度 仁淀川町簡易水道施設整備事業(増補改良)		
図面名	配管詳細図		
作成年月日			
縮尺	S=1:100-50 -20-10	図面番号	2
会社名			
事業者名	仁淀川町		

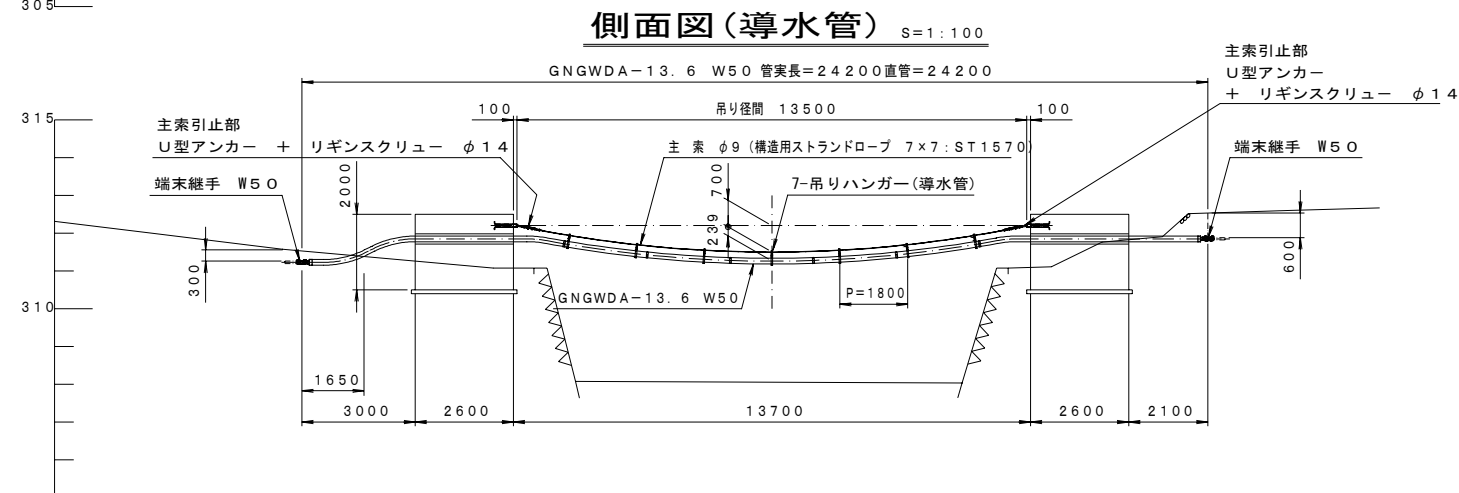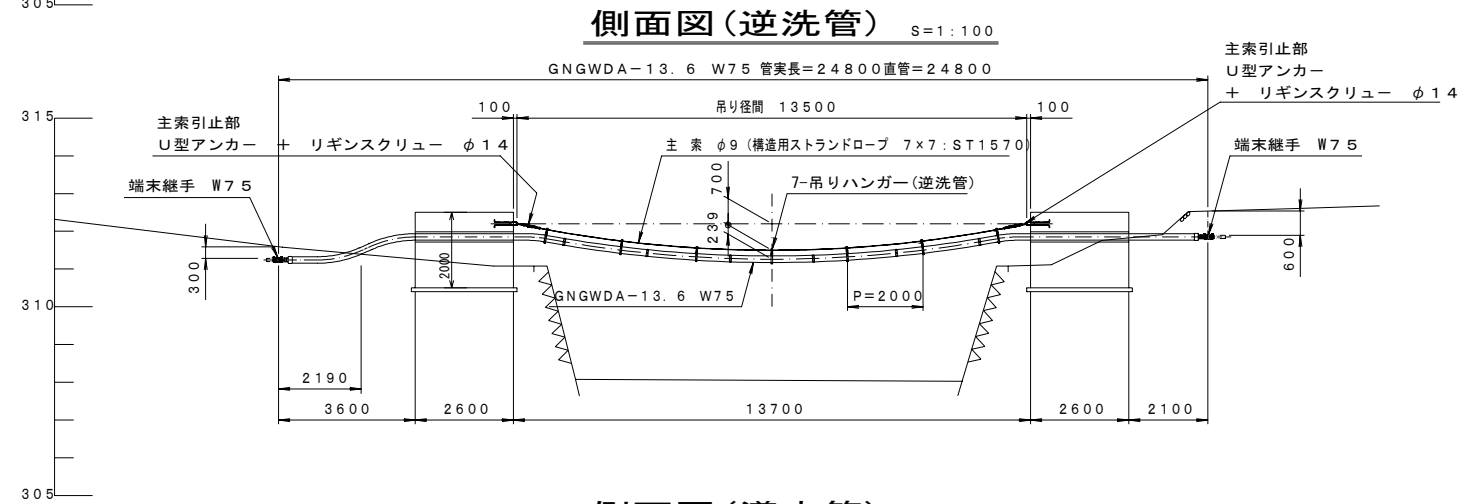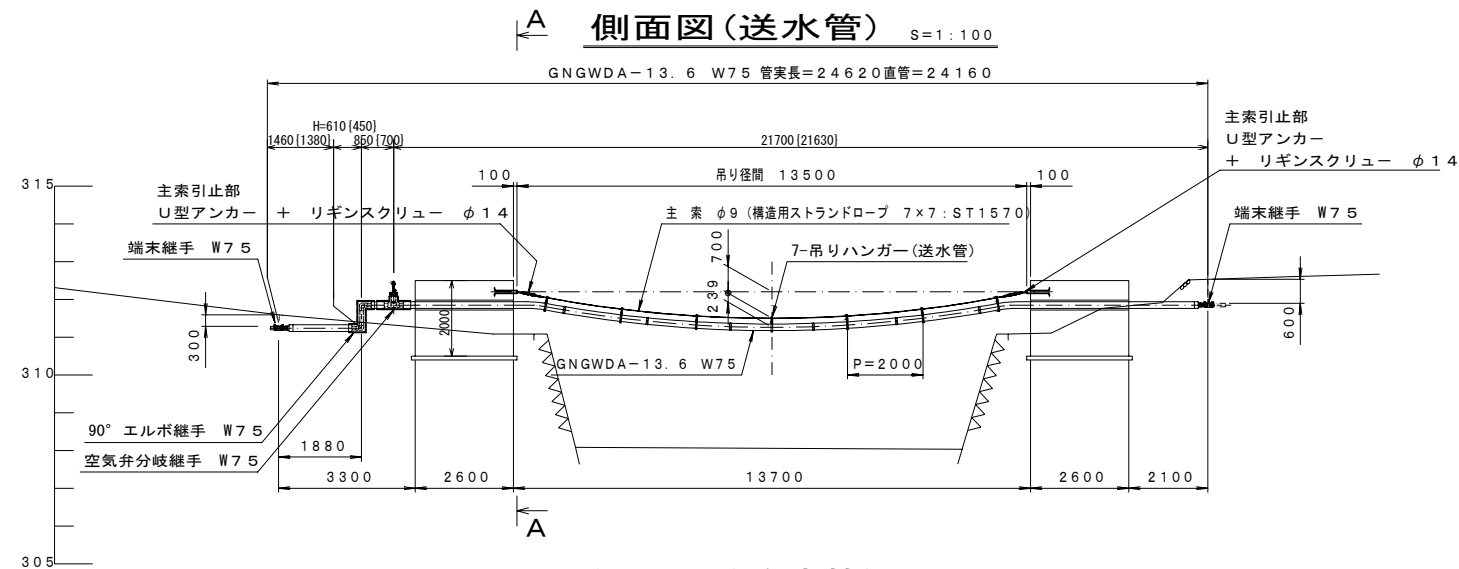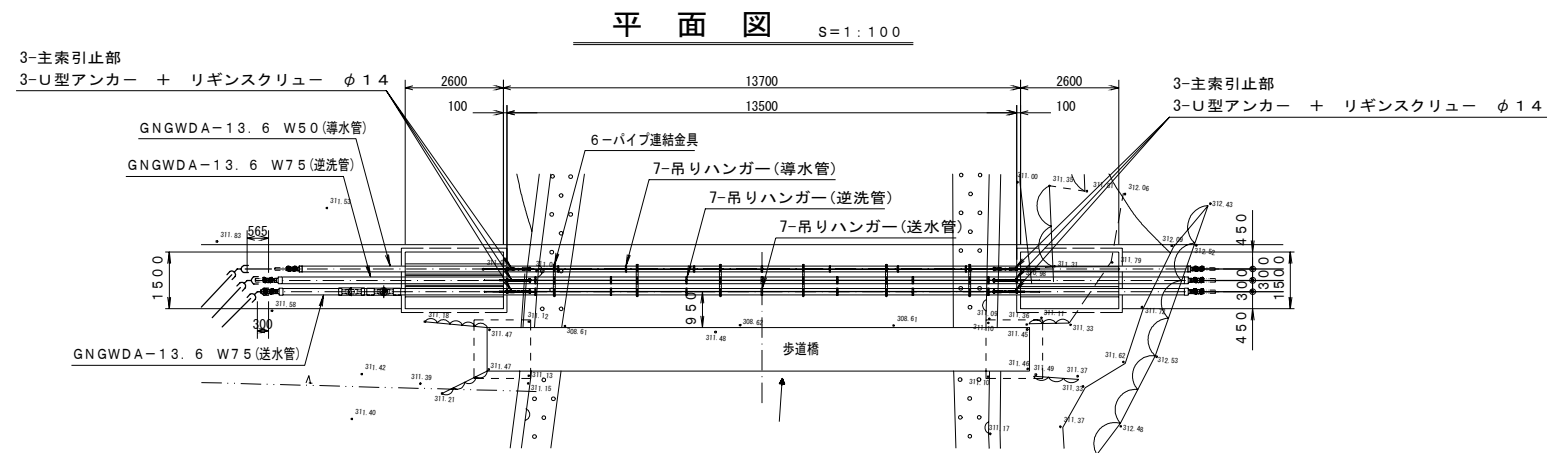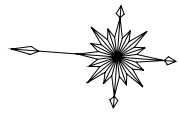

吊り配管詳細図(1)

A-A断面図 S=1:20

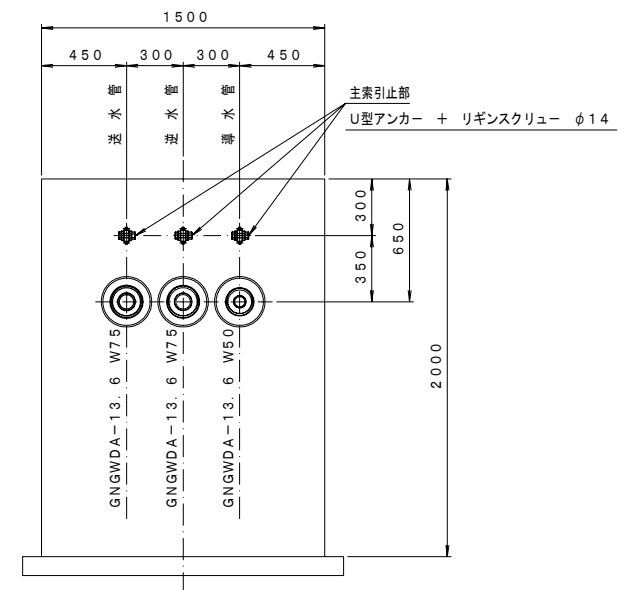


事業名	令和7年度 仁淀川町簡易水道施設整備事業(増補改良) 中央配水区川渡浄水場整備工事		
図面名	吊り配管詳細図(1)		
作成年月日			
縮尺	S=1:100・20	図面番号	3
会社名			
事業者名	仁淀川町		

吊り配管詳細図(2)


パイプ構造図 S=1:3

管種：GNGWDA-13.6 W50（導水管）

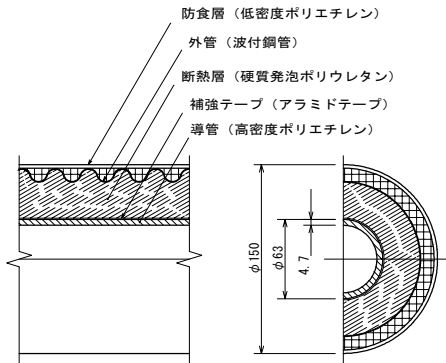

パイプ構造図 S=1:3

管種：GNGWDA-13.6 W75（送水管, 逆洗管）

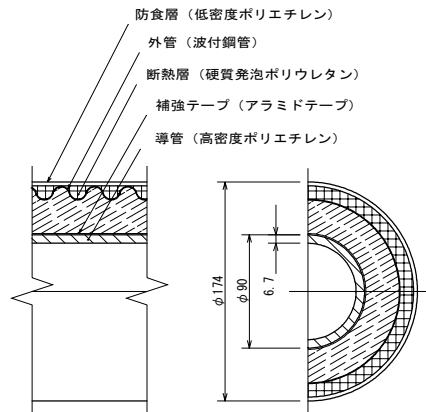


端末継手部詳細図

S=1:5

管種：GNGWDA-13.6 W75（送水管, 逆洗管）

数量：4

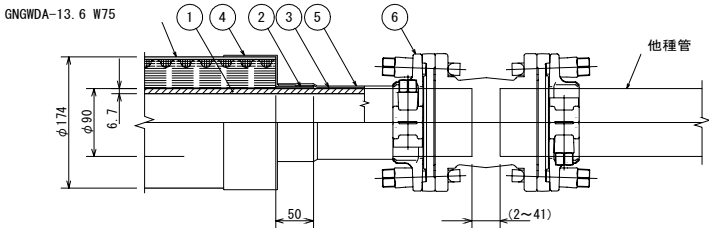


品番	品名	材質	数量	記事
1	導管	高密度PE	-	管構成材
2	押えテープ	ガラスフィラメントテープ	1式	2回巻
3	補強テープ	ガラスフィラメントテープ	1式	1/2ラップ2回巻
4	段付熱収縮チューブ	架橋PE	1	
5	自己融着テープ	ブチルゴム	1式	1/2ラップ1回巻
6	スポンジョイント	鋳物	1	S-MWX-MW-P

端末継手部詳細図

S=1:5

管種：GNGWDA-13.6 W50（導水管）

数量：2

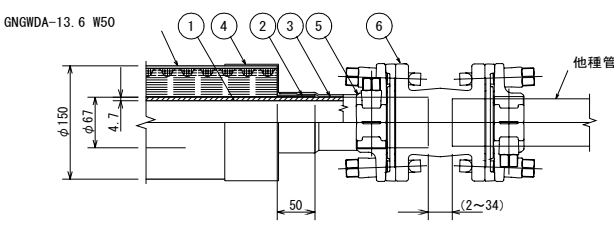

品番	品名	材質	数量	記事
1	導管	高密度PE	-	管構成材
2	押えテープ	ガラスフィラメントテープ	1式	2回巻
3	補強テープ	ガラスフィラメントテープ	1式	1/2ラップ2回巻
4	段付熱収縮チューブ	架橋PE	1	
5	自己融着テープ	ブチルゴム	1式	1/2ラップ1回巻
6	スポンジョイント	鋳物	1	S-MWX-MW-P

事業名	令和7年度 仁淀川町簡易水道施設整備事業(増補改良) 中央配水区川渡浄水場整備工事		
図面名	吊り配管詳細図(2)		
作成年月日			
縮尺	S=1:5・3	図面番号	4
会社名			
事業者名	仁淀川町		

吊り配管詳細図(3)

90° エルボ継手部詳細図 S=1:5


管種：GNGWDA-13.6 W75（送水管）

数量：1


空気弁分岐継手部詳細図 S=1:5

管種：GNGWDA-13.6 W75（送水管）

数量：1

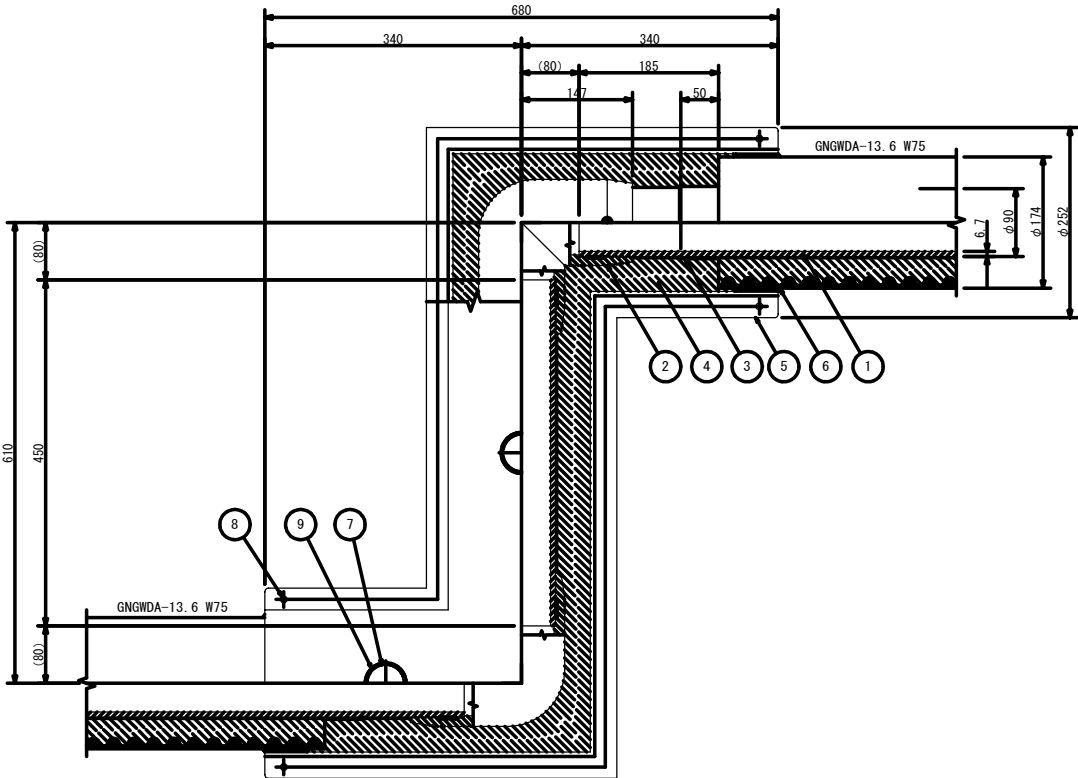

品番	品名	材質	数量	記事
1	導管	高密度PE	-	管構成材
2	EFエルボ90°	高密度PE	2	
3	補強テープ	ガラスフィラメントテープ	1式	1/2ラップ2回巻
4	断熱材	硬質発泡PUR	1式	A液+B液
5	防水カバー	FRP	1	
6	防水材	変成シリコーン	2ヶ所	
7	注入孔カバー	EPDMゴムシール	3	
8	締付ビス	電気メッキ	1式	M8x30L, N
9	防水材	変成シリコーン	3ヶ所	

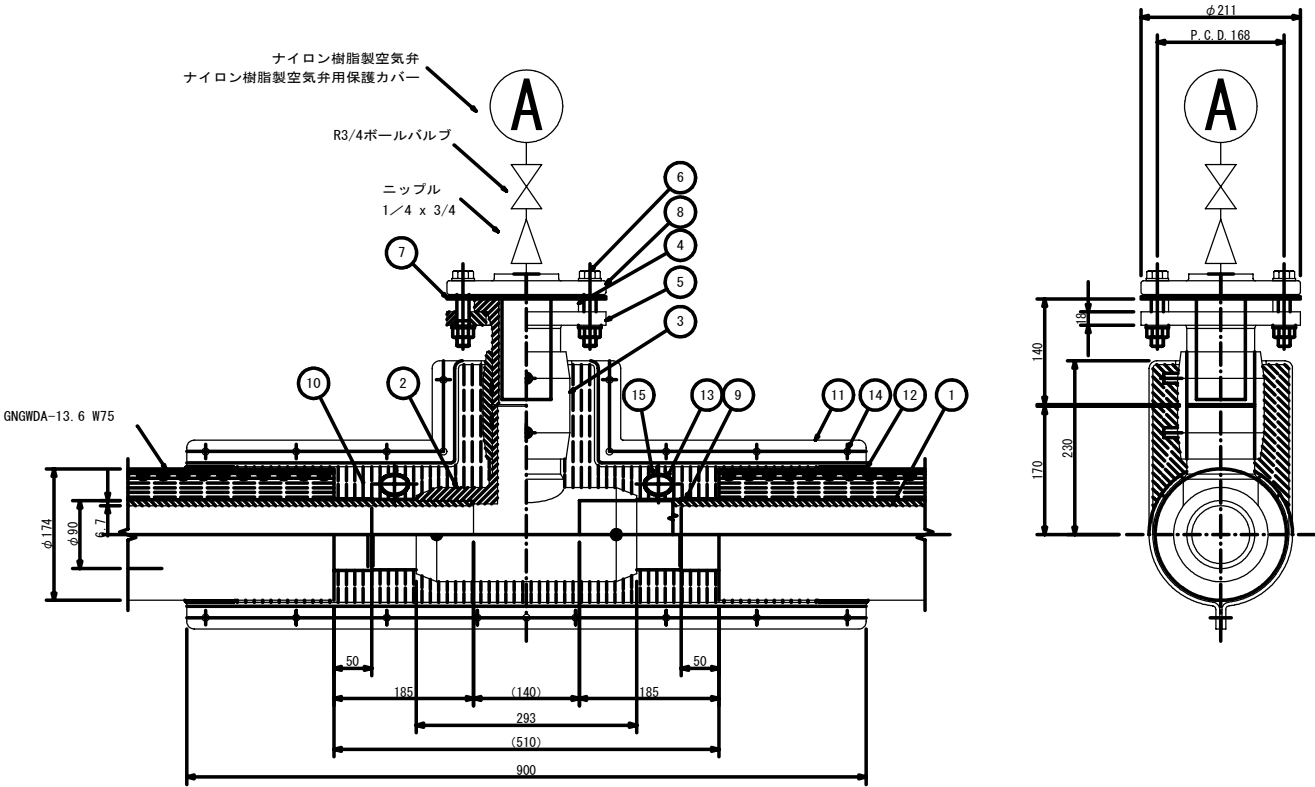


品番	品名	材質	数量	記事
1	導管	高密度PE	-	管構成材
2	EFチーズ	高密度PE	1	
3	EFソケット	高密度PE	1	
4	フランジアダプター	高密度PE	1	
5	ルーズフランジ	SUSF304	1	上水規格, 80A
6	締付ボルト・ナット・ワッシャ	SUS304	4	M16x90L, N, 2W
7	パッキン	EPDMゴム	1	
8	メタル入りフランジ	FC450	1	上水規格, 80A
9	補強テープ	ガラスフィラメントテープ	1式	1/2ラップ2回巻
10	断熱材	硬質発泡PUR	1式	A液+B液
11	防水カバー	FRP	1	
12	防水材	変成シリコーン	2ヶ所	
13	注入孔カバー	EPDMゴムシール	2	
14	締付ビス	電気メッキ	1式	M8x30L, N
15	防水材	変成シリコーン	2ヶ所	

事業名	令和7年度 仁淀川町簡易水道施設整備事業(増補改良) 中央配水区川渡浄水場整備工事		
図面名	吊り配管詳細図(3)		
作成年月日			
縮尺	S=1:5	図面番号	5
会社名			
事業者名	仁淀川町		

吊り配管詳細図(4)


吊りハンガー部詳細図 S=1:5

管種：GNGWDA-13.6 W50（導水管）
材質：SUS304
数量：7

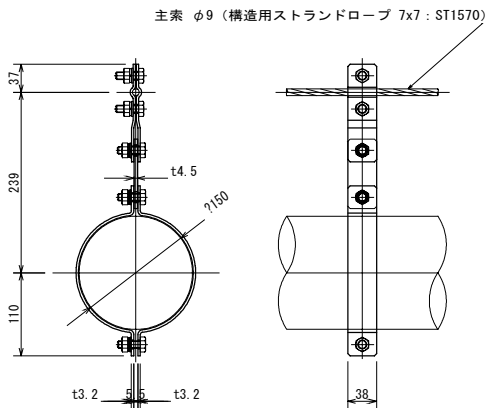


吊りハンガー部詳細図 S=1:5

管種：GNGWDA-13.6 W75（送水管、逆洗管）
材質：SUS304
数量：14

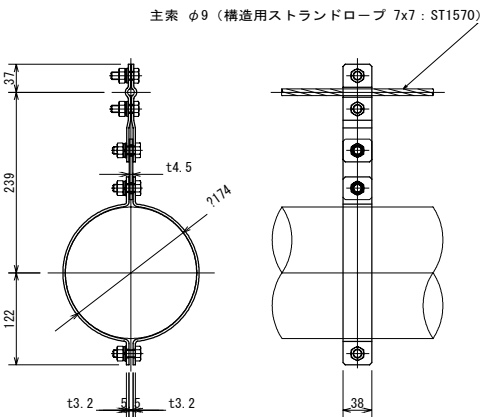


主策引き止め部詳細図 S=1:5

材質：SUS304
数量：6

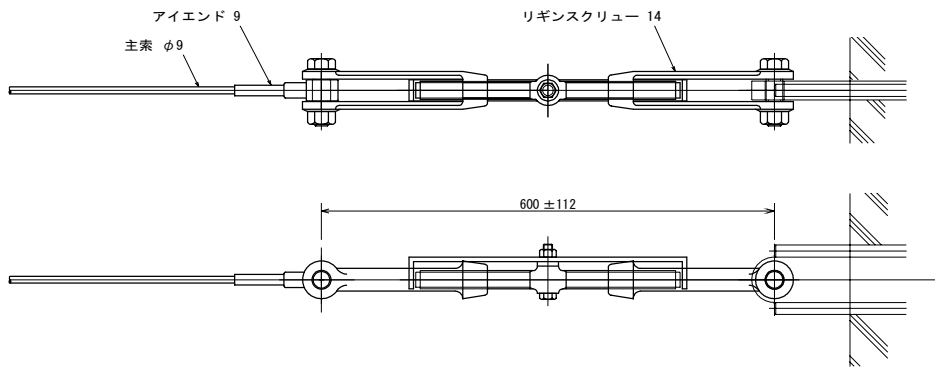


主索アンカー部詳細図 S=1:5

材質：SUS304
数量：6

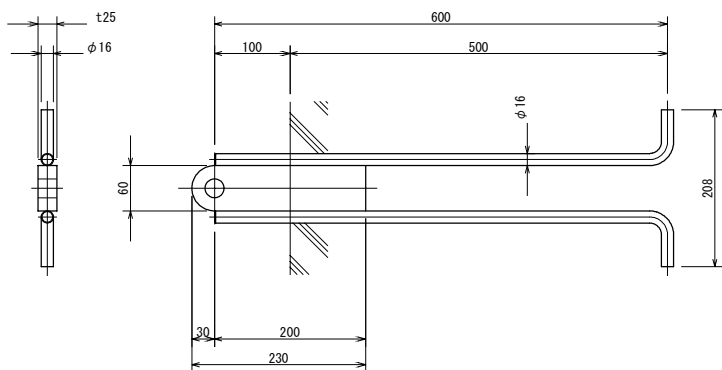

パイプ連結金具部詳細図 S=1:5

材質：SUS304
数量：6

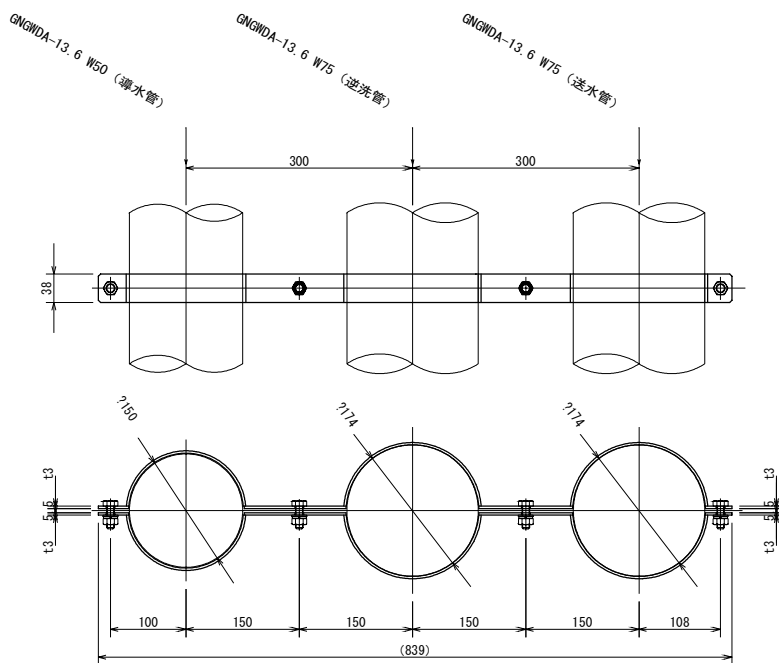


事業名	令和7年度 仁淀川町簡易水道施設整備事業(増補改良) 中央配水区川渡浄水場整備工事		
図面名	吊り配管詳細図(4)		
作成年月日			
縮尺	S=1:5	図面番号	6
会社名			
事業者名	仁淀川町		

吊り配管アンカーブロック構造図


S=1:50

左岸側

平面図
(頂版)

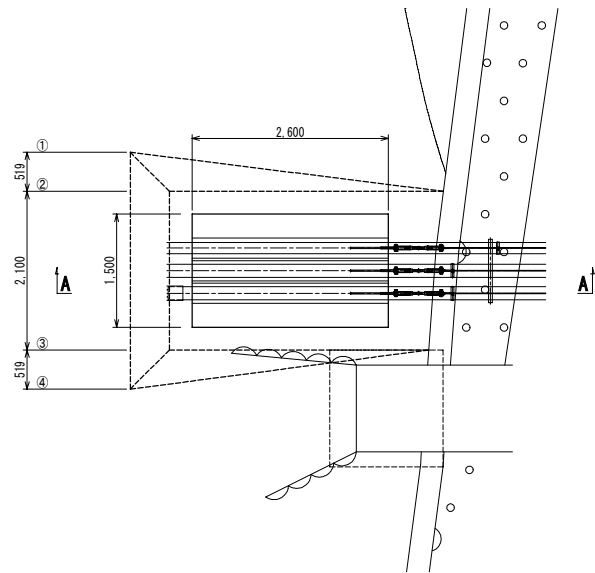


A-A断面図

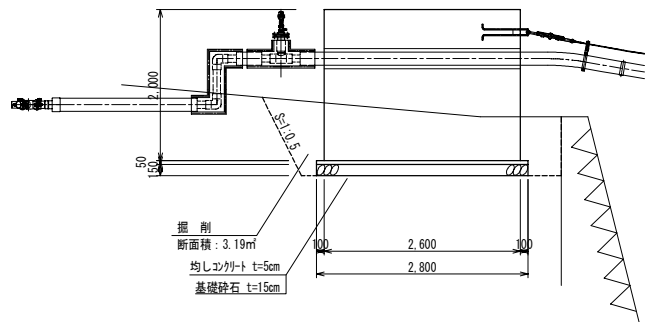


右岸側

平面図
(頂版)

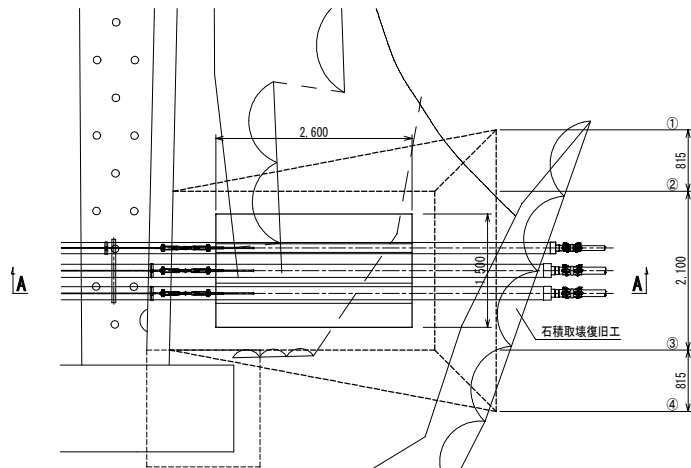


A-A断面図

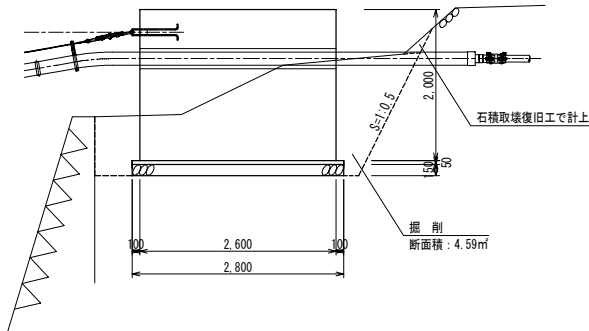

事業名	令和7年度 仁淀川町簡易水道施設整備事業(増補改良) 中央配水区川渡浄水場整備工事		
図面名	吊り配管アンカーブロック構造図		
作成年月日			
縮尺	S=1:50	図面番号	7
会社名			
事業者名	仁淀川町		

緊急遮断弁廻り配管詳細図

S=1:50

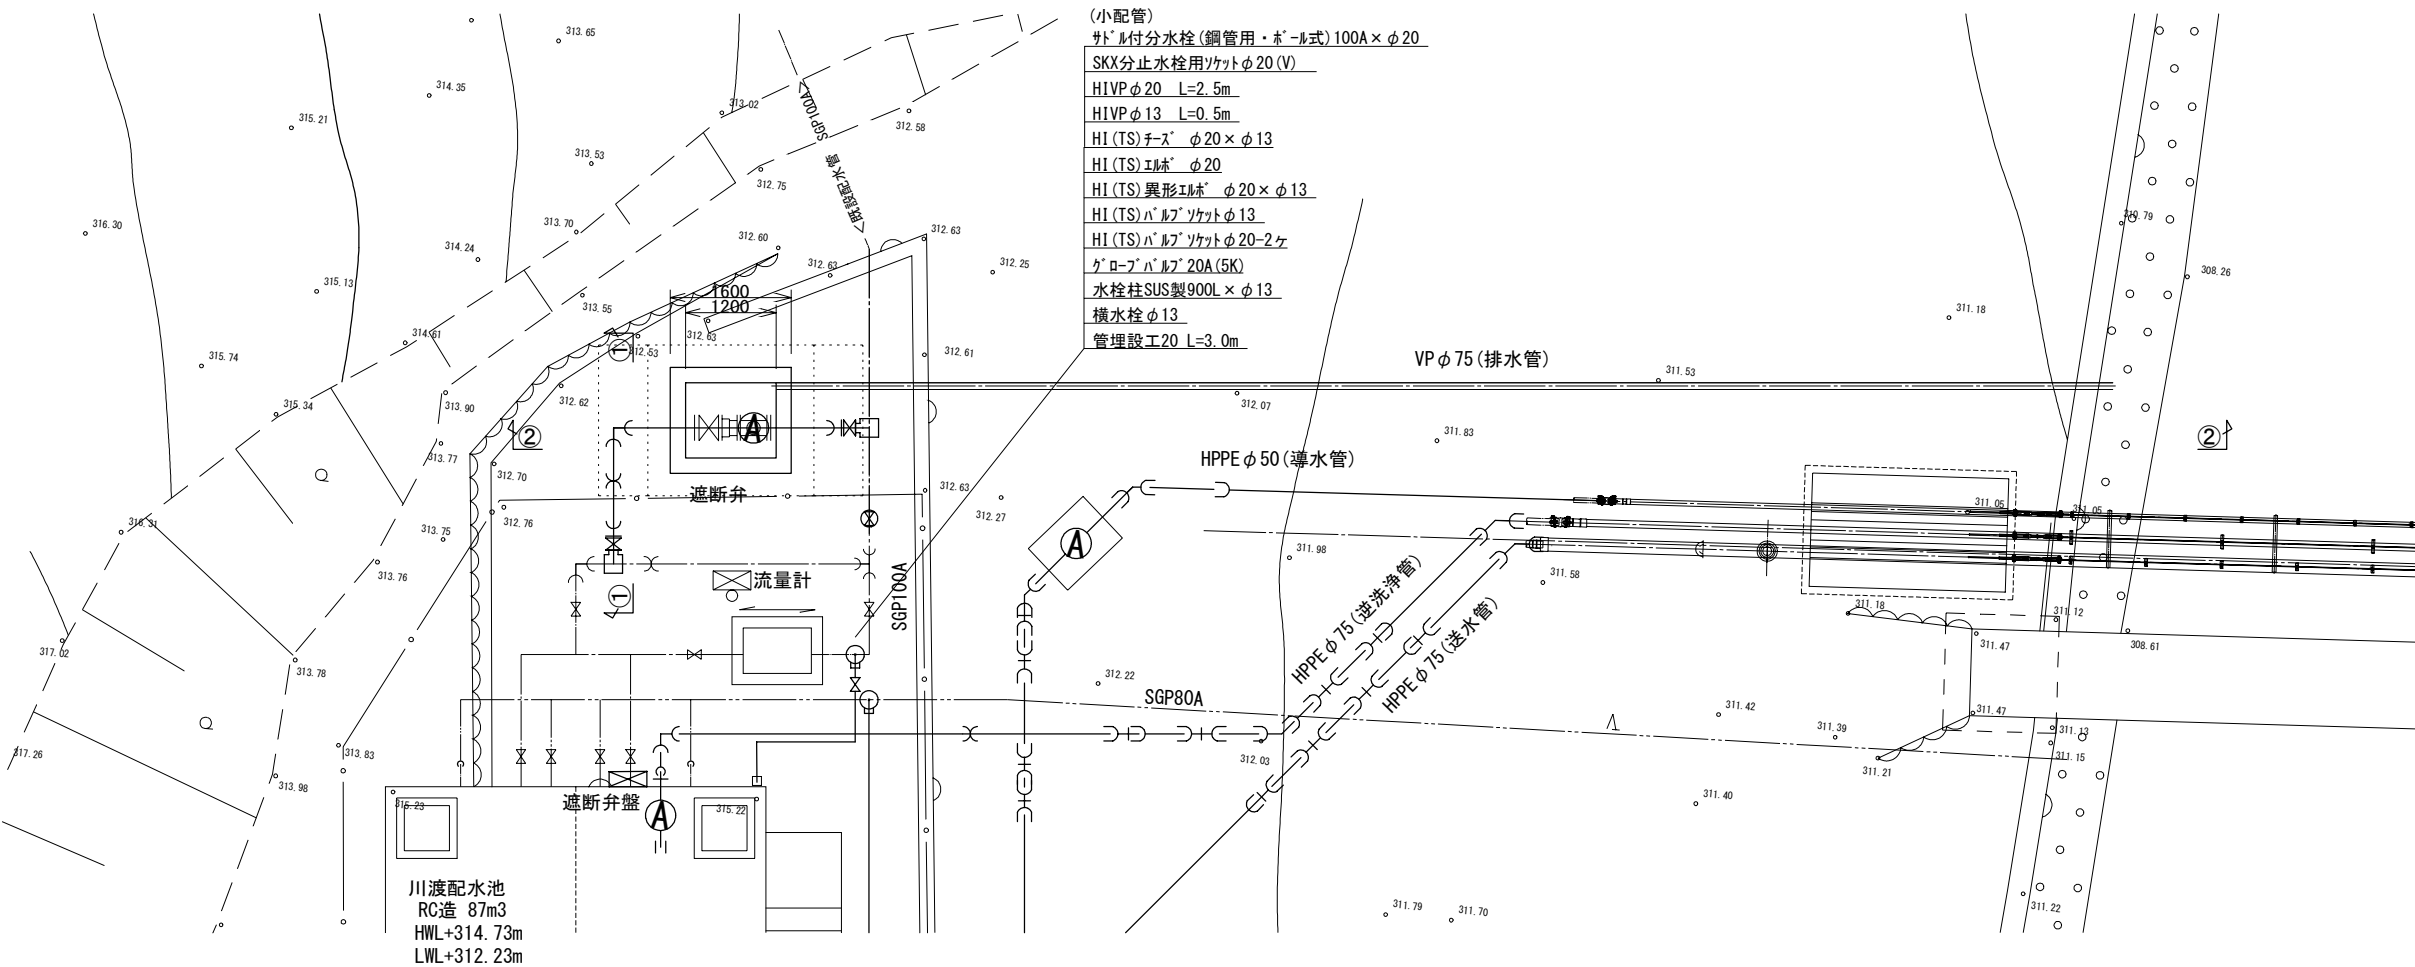

遮断弁廻り平面図

S=1:50

緊急遮断弁室構造図 参照

角形小曲管 $\phi 100 \times 90^\circ$ (G $\times$ SUS)
SGP-VB100A $\times$ 0.70m
角形ストレサ $\phi 100$
SGP-VB100A $\times$ 0.73m

鋼管用不断水簡易仕切弁 $\phi 100$
ストップ・土工①

角形キップ $\phi 100-2t$


① - ① 断面図

S=1:50


② - ② 断面図

S=1:50

角形ショート付短管 $\phi 100$
鋼管用不断水割T字管 $\phi 100 \times \phi 100$
ソフトソール仕切弁付
不断水T字土工①

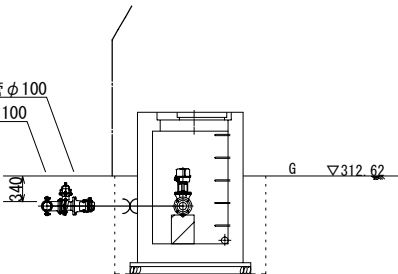

角形ショート付短管 $\phi 100$ (SUS)
鋼管用不断水割T字管 $\phi 100 \times \phi 100$
ソフトソール仕切弁付
不断水T字土工①

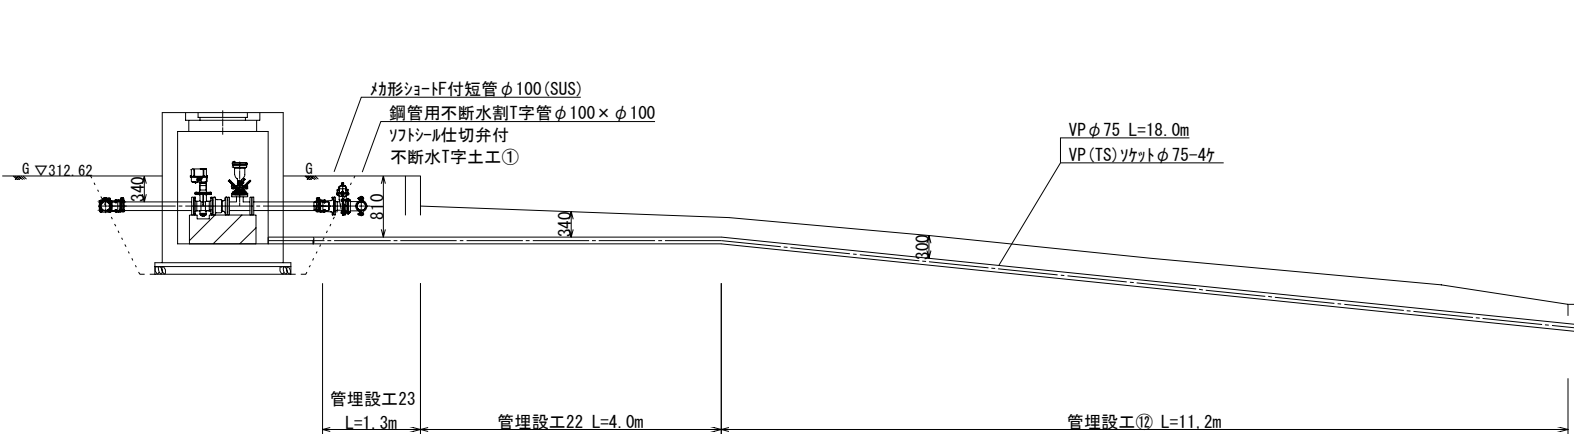


VP $\phi 75$ L=18.0m
VP (TS) ソケット $\phi 75-4t$

コンクリート削孔工
削孔径：90mm以上100mm未満
削孔深：200mm以上400mm未満

事業名	令和7年度 仁淀川町簡易水道施設整備事業(増補改良)		
図面名	緊急遮断弁廻り配管詳細図		
作成年月日			
縮尺	S=1:50	図面番号	9
会社名			
事業者名	仁淀川町		

緊急遮断弁室構造図

S=1:20

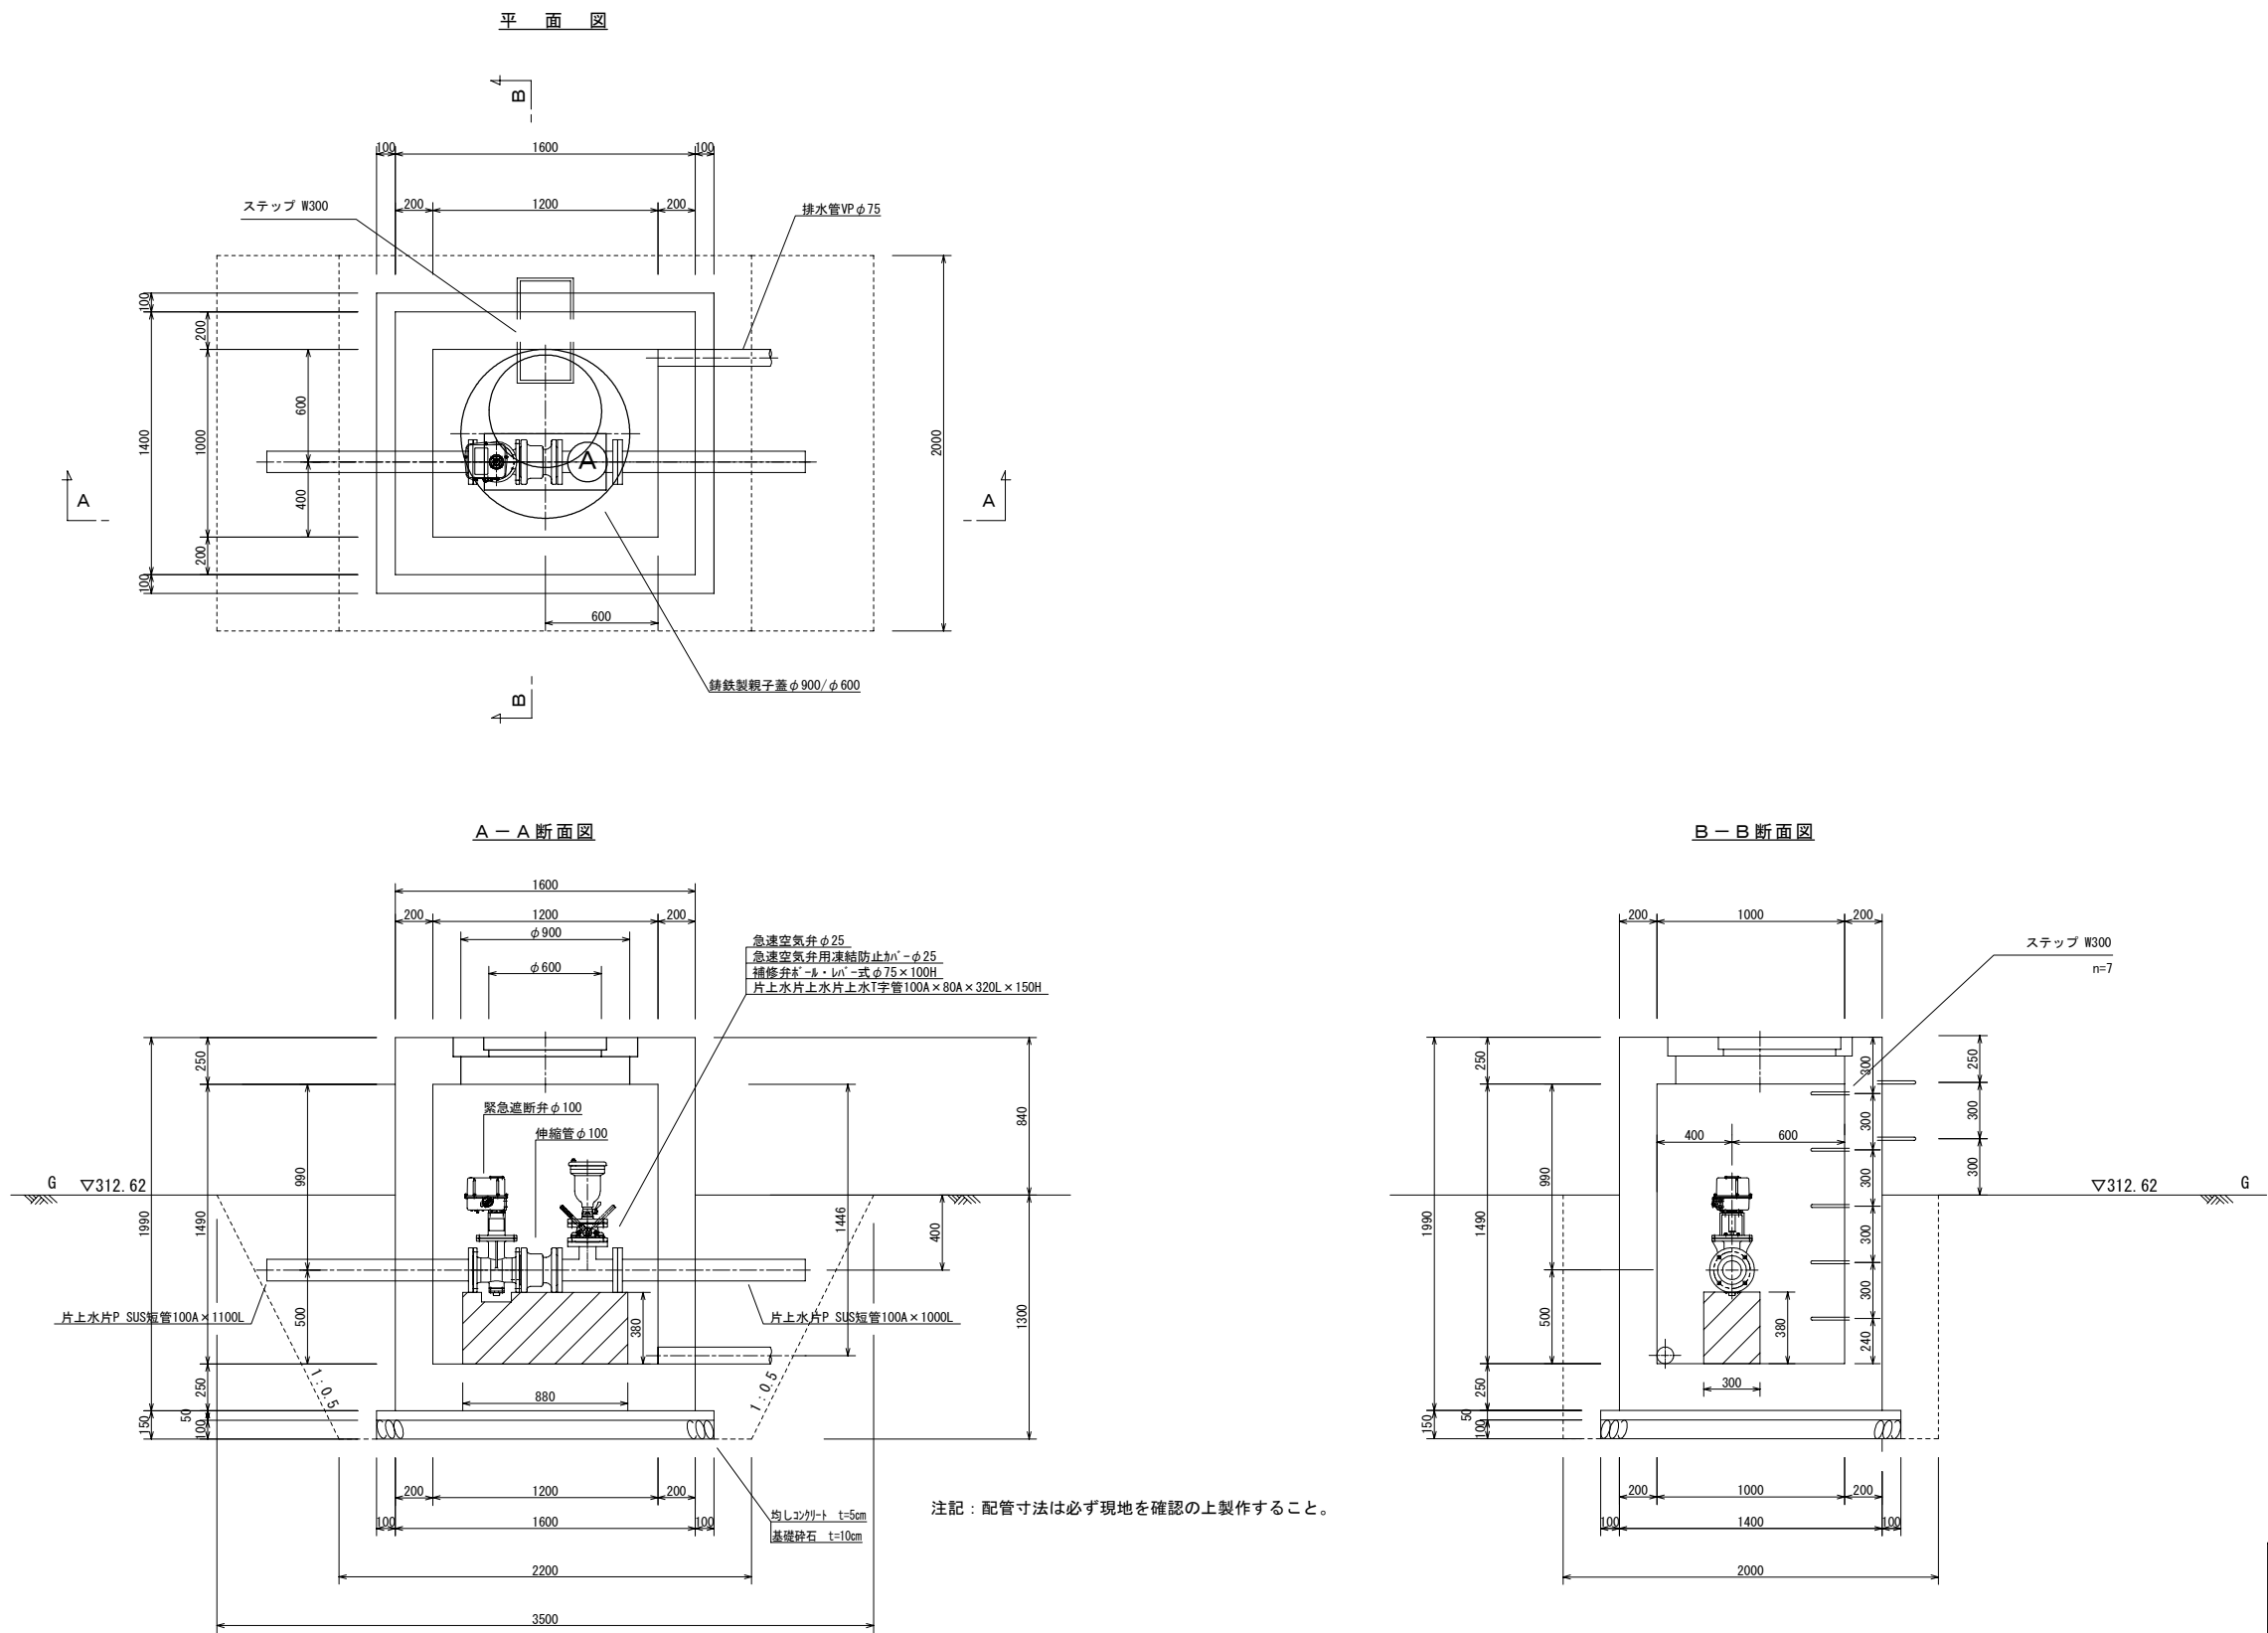


事業名	令和7年度 仁淀川町簡易水道施設整備事業(増補改良) 中央配水区川流浄水場整備工事		
図面名	緊急遮断弁室構造図		
作成年月日			
縮尺	S=1:20	図面番号	11
会社名			
事業者名	仁淀川町		


緊急遮断弁室配筋図

S=1:20


頂版配筋図

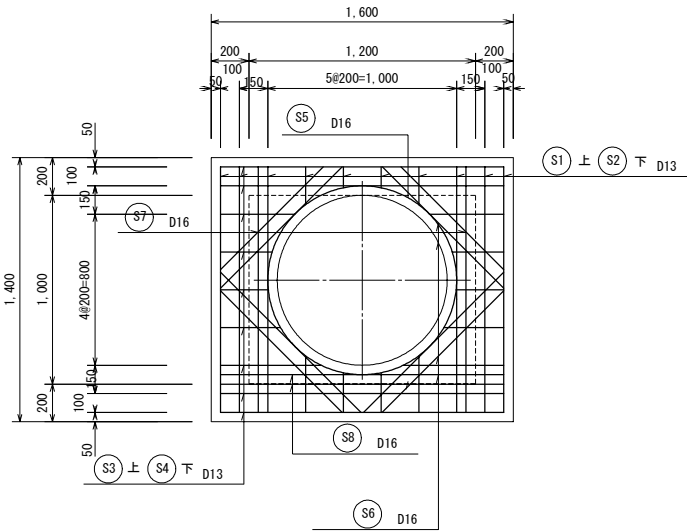


A-A 断面図

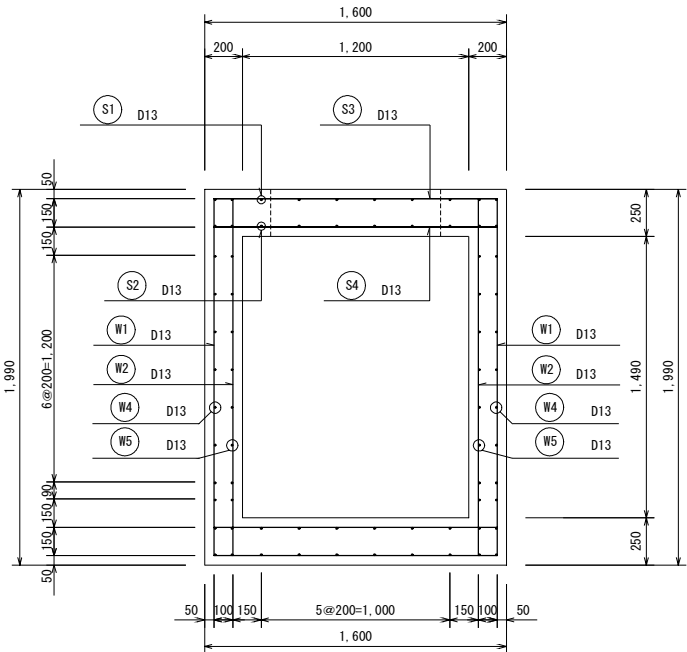


B-B 断面図

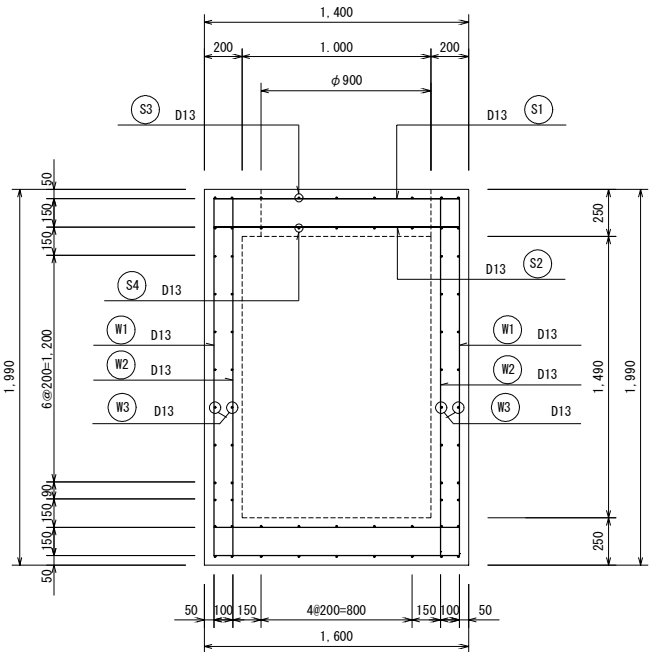


底板配筋図

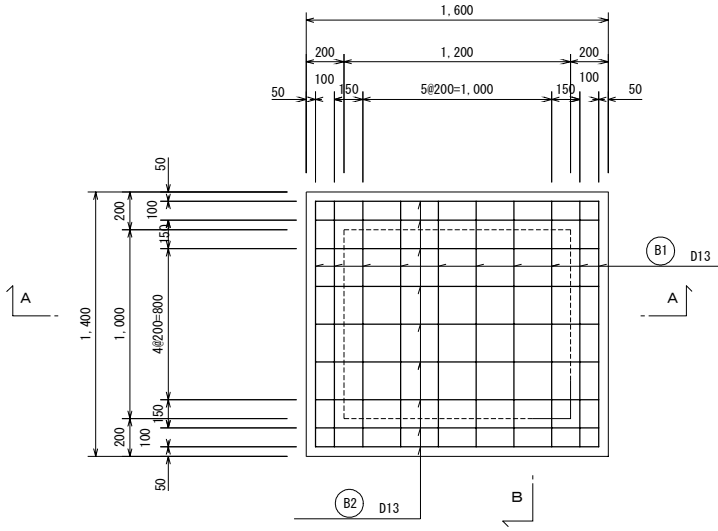

A-A 側壁部

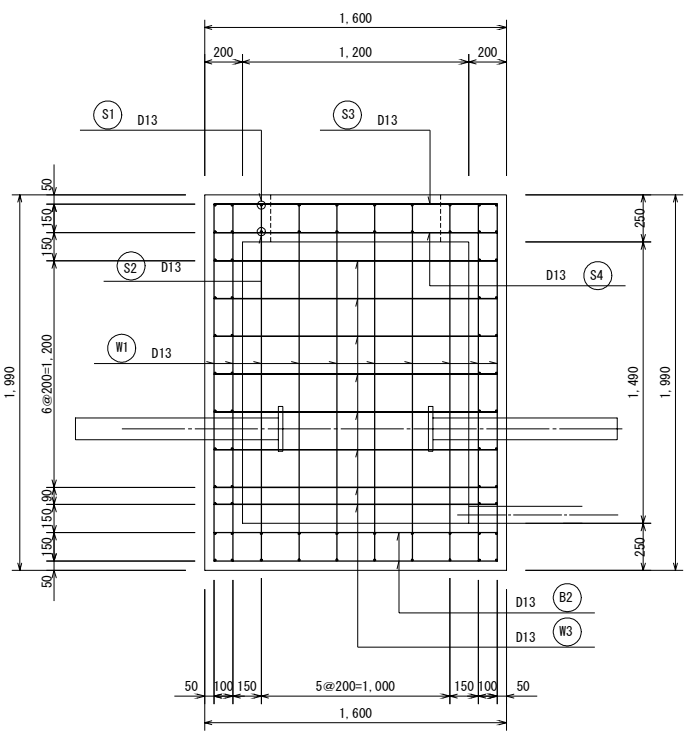

B-B 側壁部

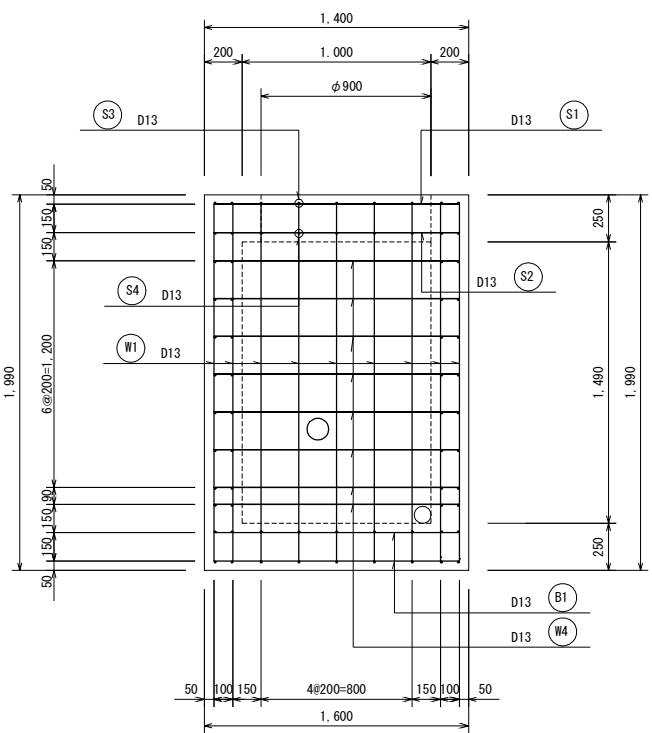

事業名	令和7年度 仁淀川町簡易水道施設整備事業(増補改良) 中央配水区川流浄水場整備工事		
図面名	緊急遮断弁室配筋図		
作成年月日			
縮尺	S=1:20	図面番号	12
会社名			
事業者名	仁淀川町		



S=1 : 20

[illegible]

事業名	令和7年度 仁淀川町簡易水道施設整備事業（増補改良） 中央配水区仁淀澁水場整備工事		
図面名	緊急遮断弁鉄筋加工図		
作成年月日			
縮尺	S=1:20	図面番号	13
会社名			
事業者名	仁淀川町		

緊急遮断弁制御盤フロー図


動作フロー図

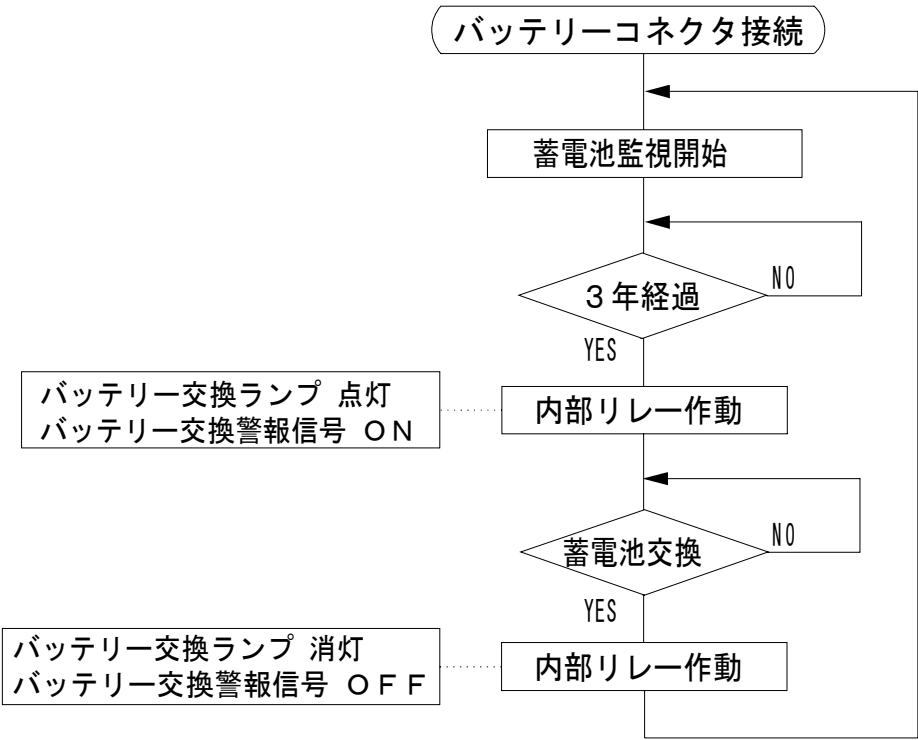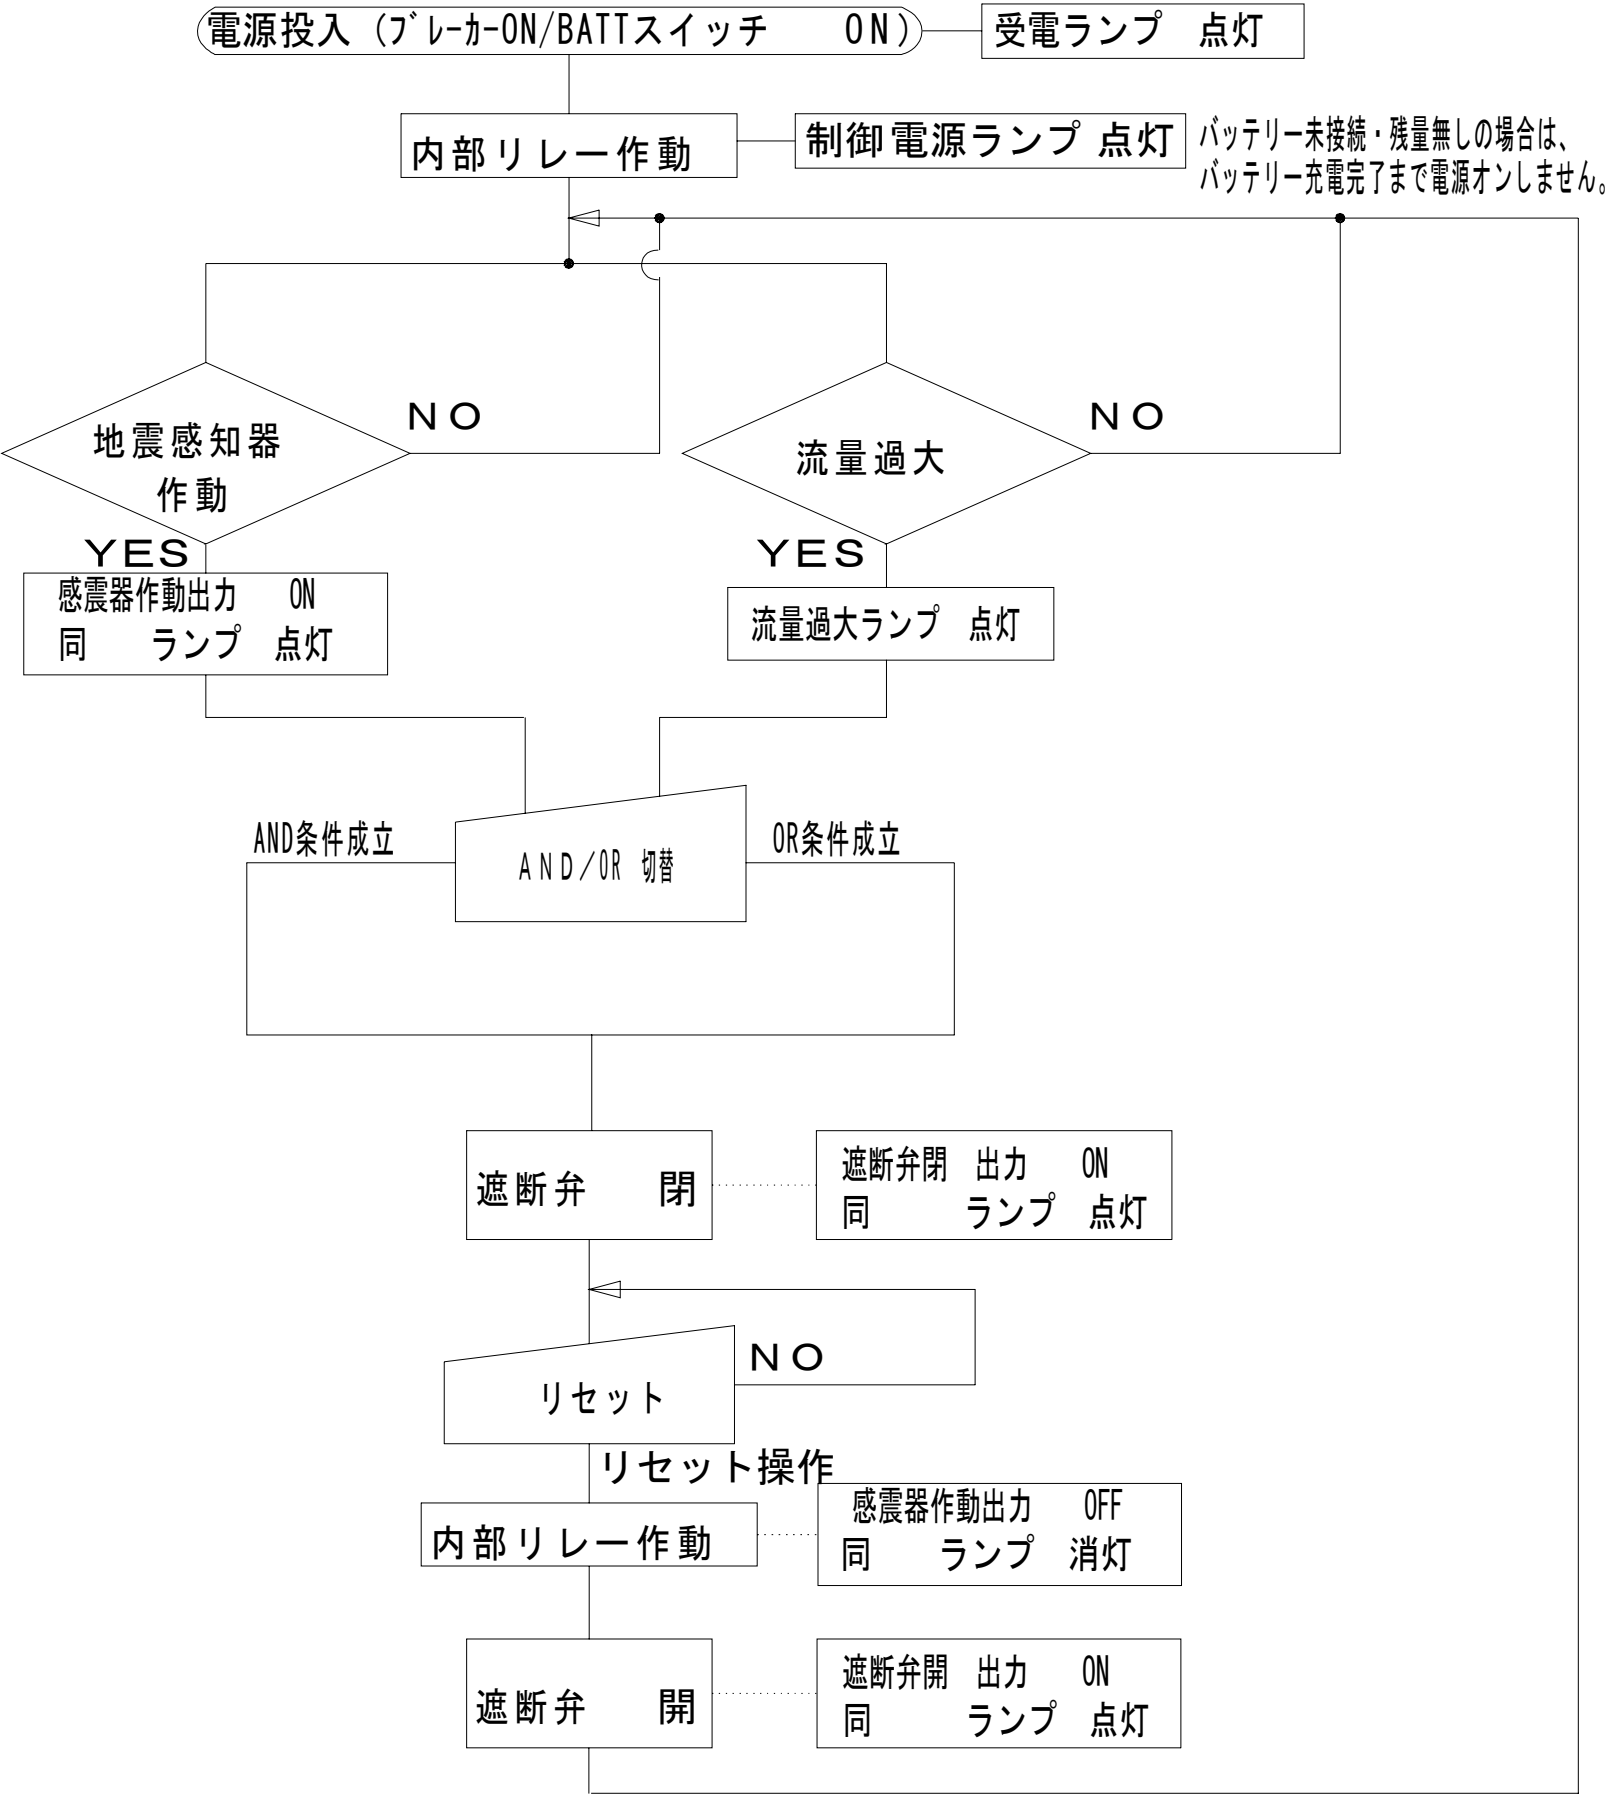

事業名	令和7年度 仁淀川町簡易水道施設整備事業(増補改良) 中央配水区川渡浄水場整備工事		
図面名	緊急遮断弁制御盤フロー図		
作成年月日			
縮尺	S=1:NON	図面番号	14
会社名			
事業者名	仁淀川町		

緊急遮断弁制御盤外形図


外観図

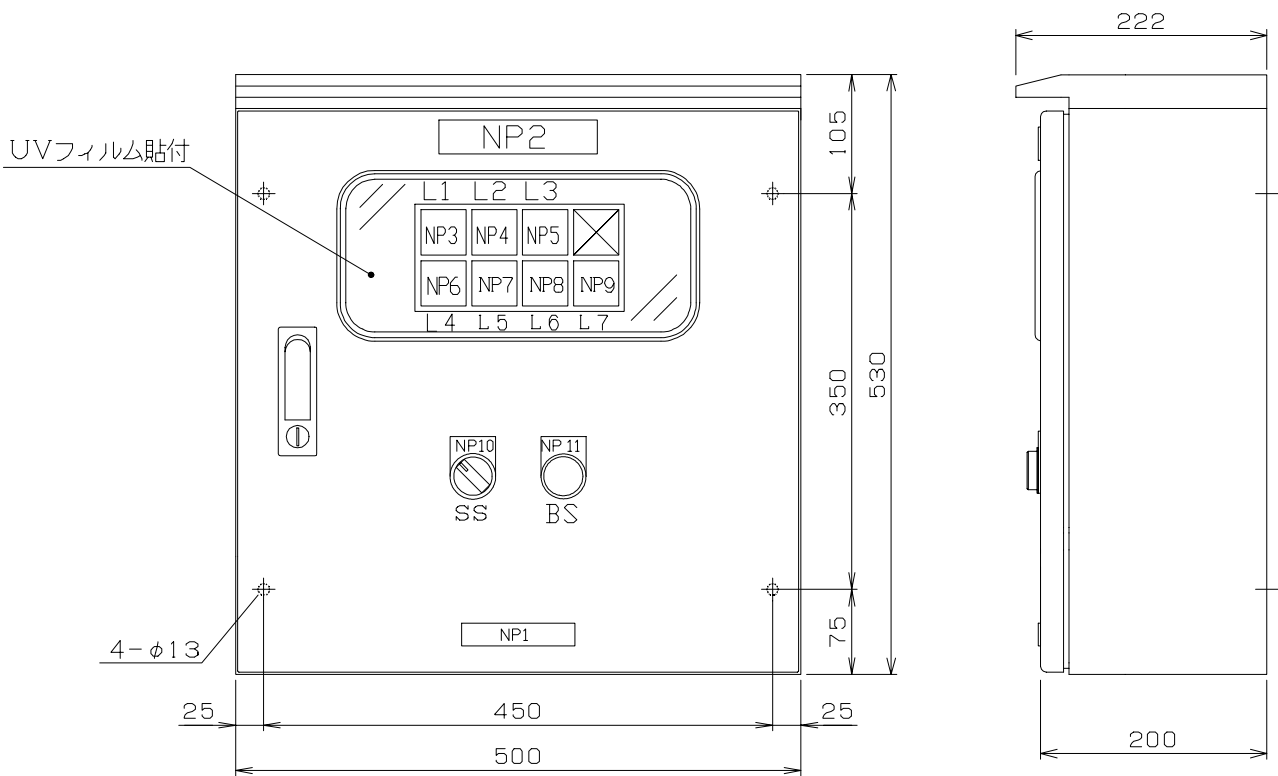


表示窓詳細

受電	地震感知	遮断 開	
制御電源	流量過大	遮断 閉	バッテリー交換

外線接続図

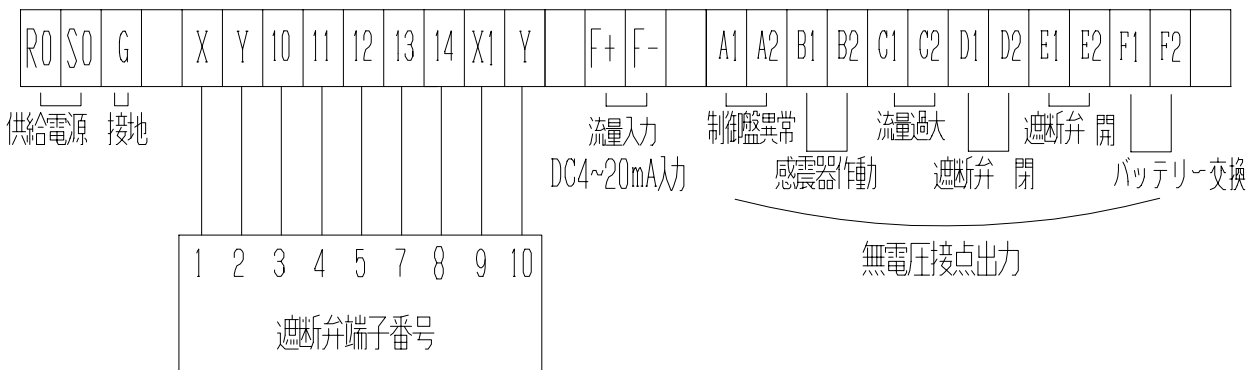

正面扉無図

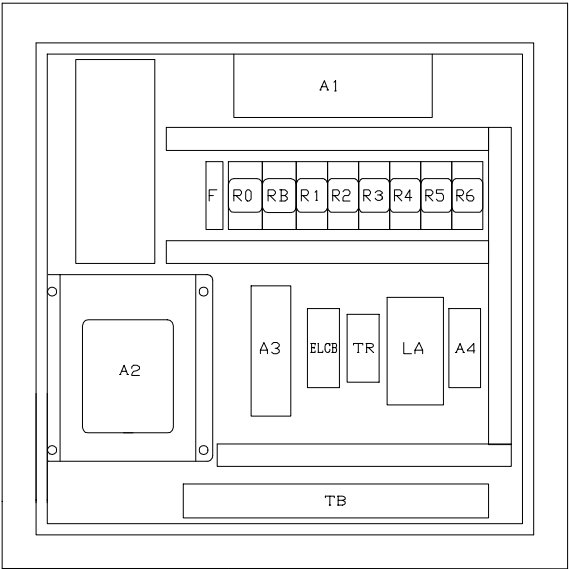

材質	本体	1.5mm SUS
	扉	1.5mm SUS
塗装	内面	マンセル 5Y7/1
	外面	マンセル 5Y7/1

計器リスト

番地符号	名 称	記入内容	備 考
NP1	製造者銘板		
NP2	装置銘板	緊急遮断弁制御盤	
NP3	機器銘板	受 電	表示LED (白)
NP4	↓	地震感知器/作動	表示LED (橙)
NP5	↓	遮断弁 開	表示LED (緑)
NP6	↓	制御電源	表示LED (緑)
NP7	↓	流量過大	表示LED (橙)
NP8	↓	遮断弁 閉	表示LED (赤)
NP9	↓	バッテリー交換	表示LED (橙)
NP10	↓	遮断条件/ AND OR	2ノッチセレクトスイッチ
NP11	↓	リセット	押しボタンスイッチ

番地符号	名 称	型 名	備 考
ELCB	ブレーカー	NV-L22SLR 30AF/15AT 15mA	
LA	電源用アレスタ	CN5712-FK	
TR	トランス	AHX544-H 100/24V	
F	ヒューズ	FH-15B	
A1	バックアップ電源	YE002A	
A2	地震感知器	V-756RC 200gal	
A3	地震判定回路	YE001	
A4	警報設定器	AS11D-H-29-H3-T0-9	
B	バッテリー	NP2. 3-12	
R0	リレー	MY2N AC100V	
R1, B	↓	MY2N-D2	
R2, 3	↓	MY4N-D2	
R4~6	↓	MY2N-D2	
SS	セレクトスイッチ	AR30PR-311B	
BS	押しボタンスイッチ	AR30FOR-11R	
L1	表示LED (白)	AP40F-0203-E3-S-W	
L2, 5, 7	↓ (橙)	AP40F-0203-E3-S-0	
L3, 4	↓ (緑)	AP40F-0203-E3-S-G	
L6	↓ (赤)	AP40F-0203-E3-S-R	
TB	端子台	T10-30	

S=1 : NON


クラウド監視システム

＜システム概要＞

1. 各施設よりLTE網を経由して東西2拠点のデータセンターで一元管理
2. 警報発生時には携帯電話に警報メールで通知
3. 施設状況はインターネット経由でインターネット監視端末
及び携帯電話・スマートフォンで閲覧

L	水位
F	流量
CL	残留塩素
I	指示計
Q	積算計
R	記録計
	3相交流スイッチ
	警報設定器
	補助リレー
	避雷器
	ディストリビュータ
	流量計
	水位計
	アイソレータ
	I/F変換器
	パルス分配器
	表示灯
AI	計測値入力信号
DI	状態入力信号
PI	積算値入力信号


新設

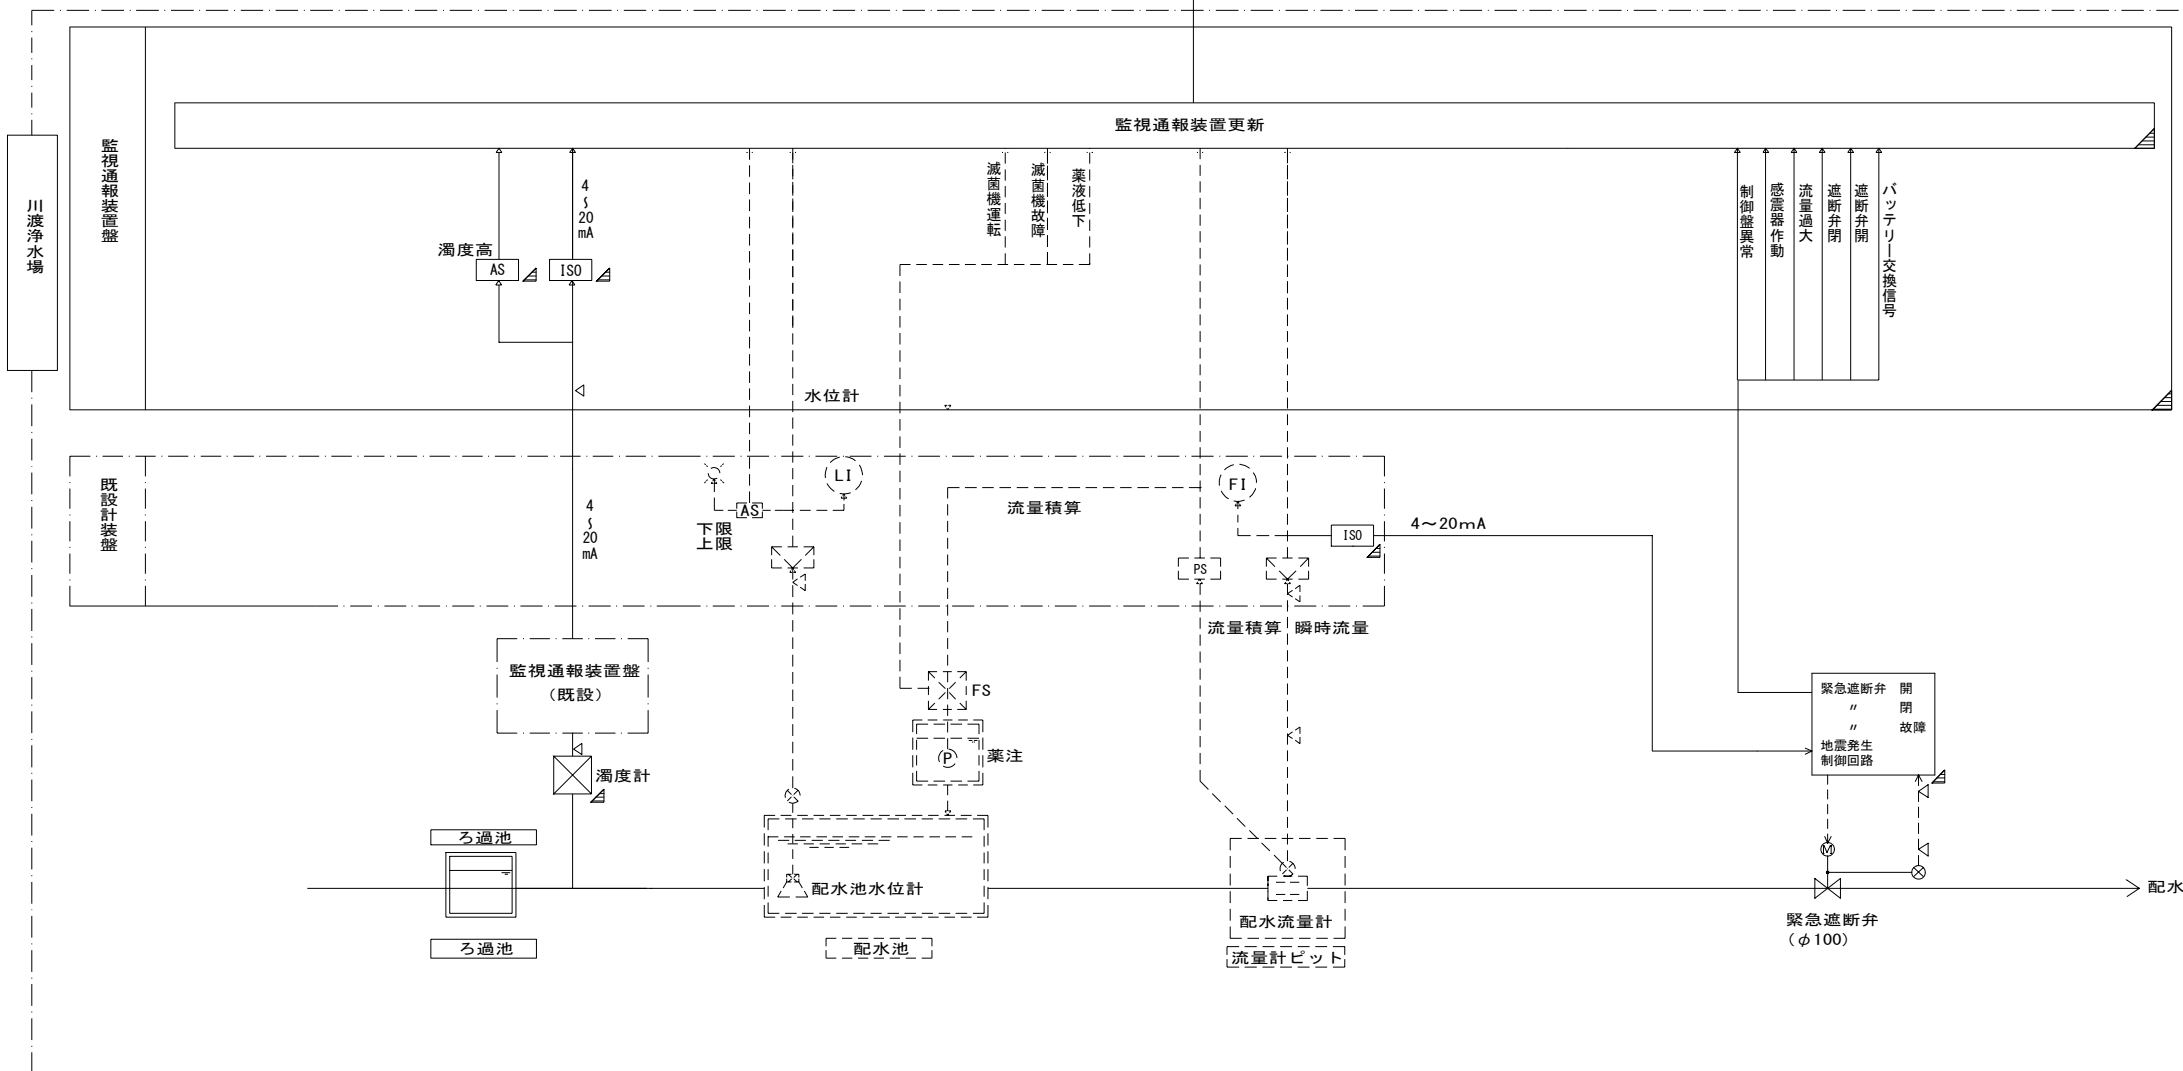

事業名	令和7年度 仁淀川町簡易水道施設整備事業(増補改良) 中央配水区川渡浄水場整備工事		
図面名	計装フローシート		
作成年月日			
縮尺	S=1:NON	図面番号	E1
会社名			
事業者名	仁淀川町		

監視通報装置盤外形図

S=1:10

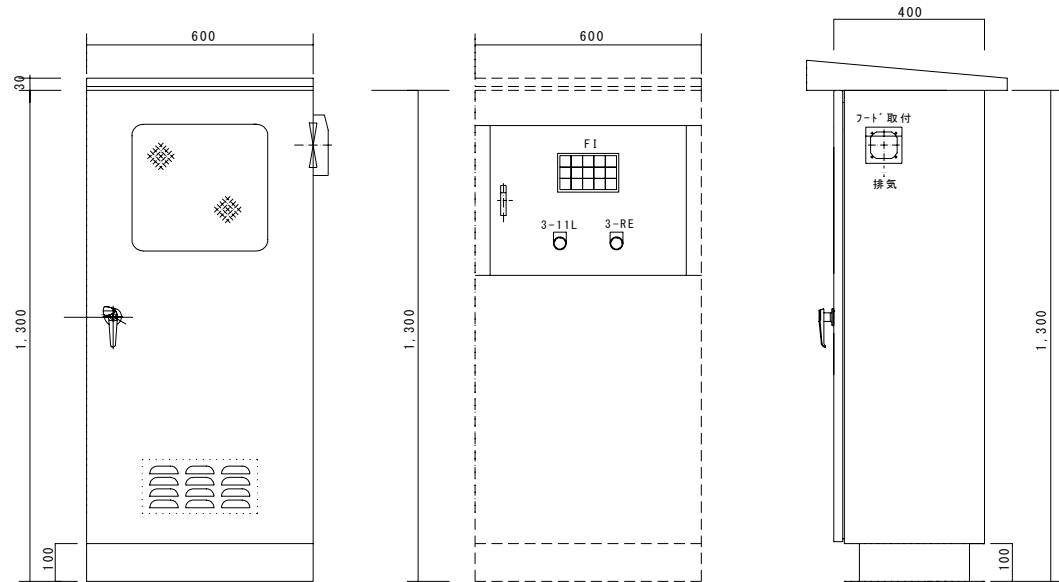

正面図

中扉詳細図

側面図


F I

電源	遮断弁 全開	地震計作動	UPS異常	残塩計 上限
濁度高	遮断弁 中間閉	地震計異常	MCB トリップ	残塩計 下限
遮断弁 自動	遮断弁 全閉	遮断弁 異常	過流量	ヨビ

キャビネット仕様		
形式	ステンレス屋外自立型盤	
ボデー	SUS304	t2.3
ドア	SUS304	t2.3
基板	銅板	t2.3
塗装色	ライトページュ（5Y7／1）	

複線結線図

S=1:NON

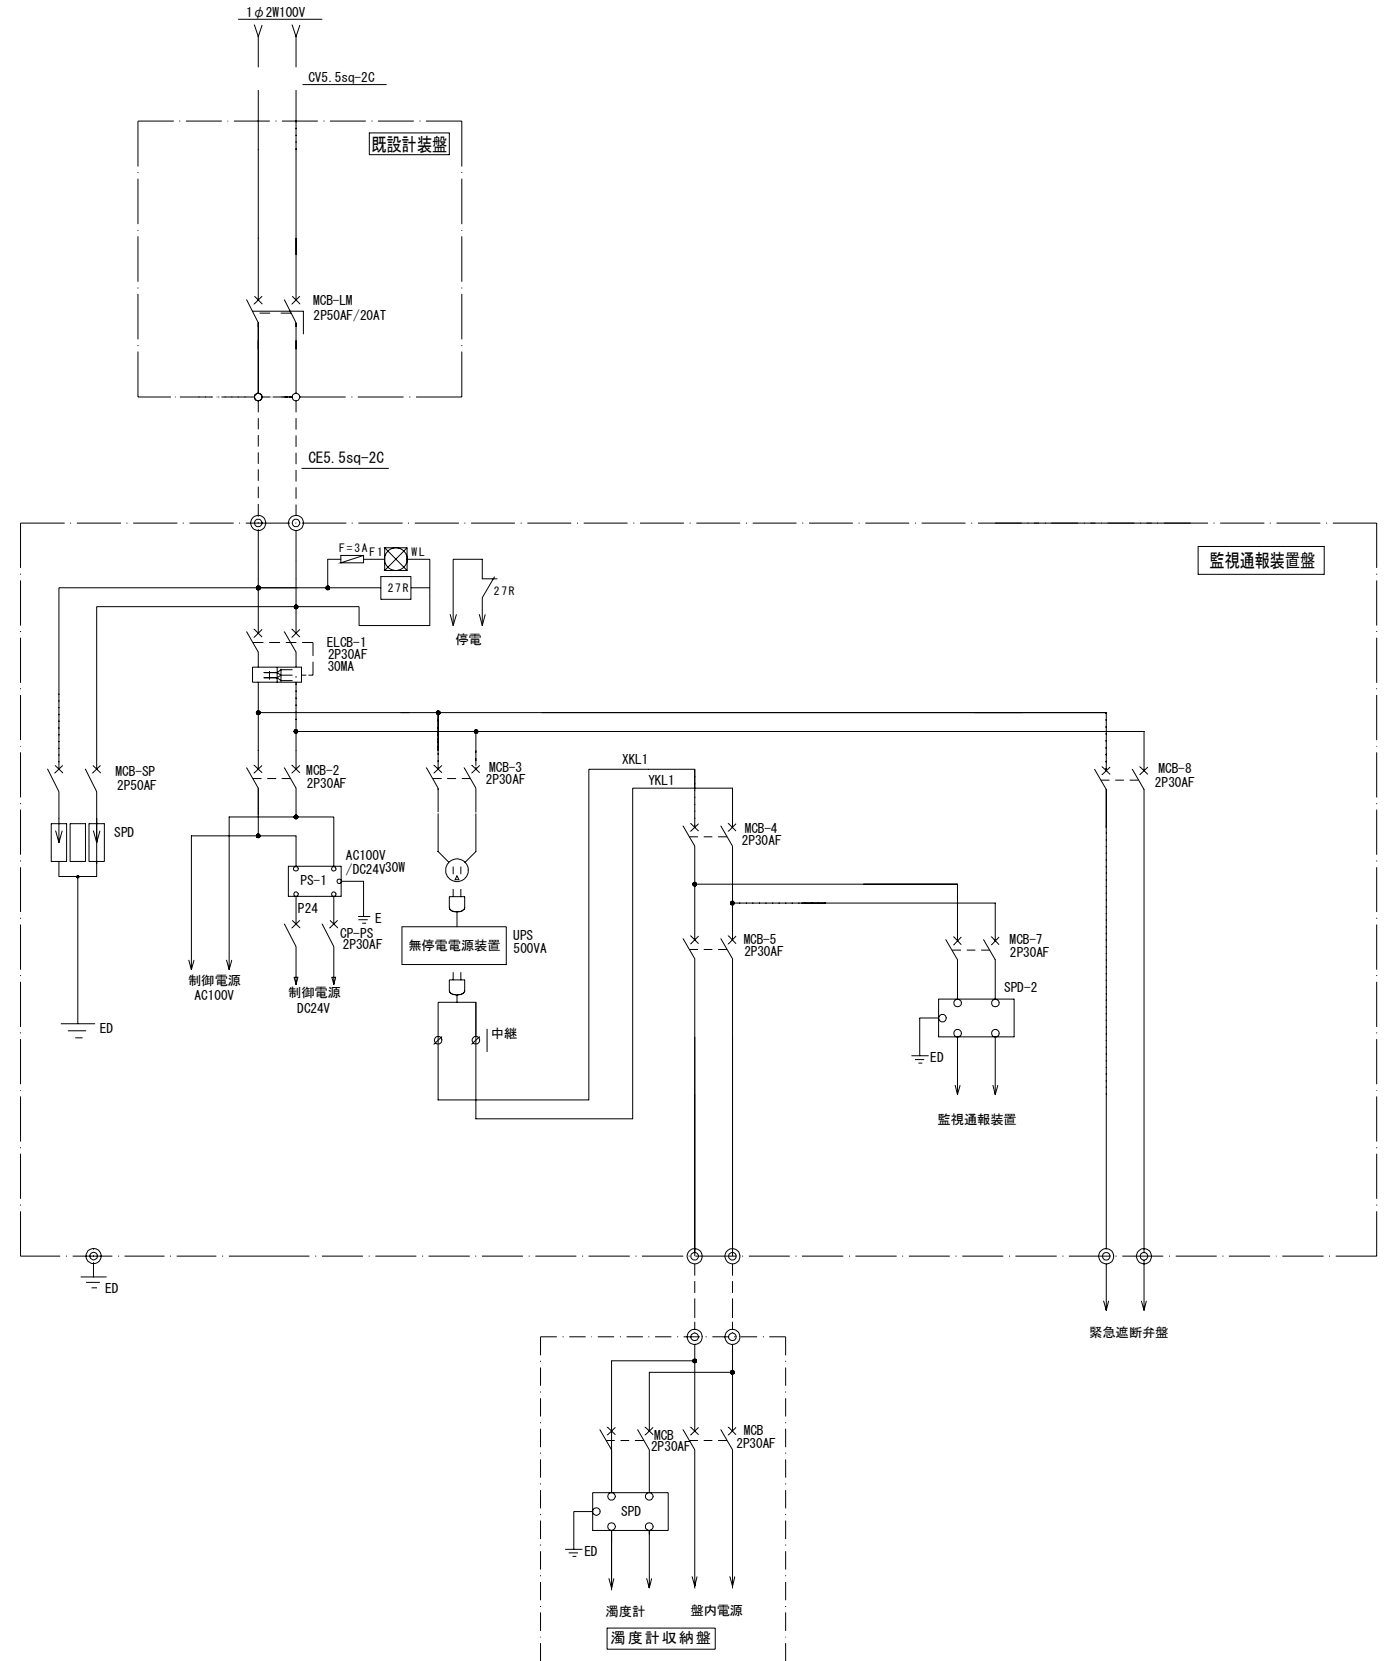

事業名	令和7年度 仁淀川町簡易水道施設整備事業(増補改良) 中央配水区川邊浄水場整備工事		
図面名	監視通報装置盤外形図、複線結線図		
作成年月日			
縮尺	S=1:10・NON	図面番号	E2
会社名			
事業者名	仁淀川町		




浄水場内配管配線図

1/50


浄水場内配管配線図

S=1:50

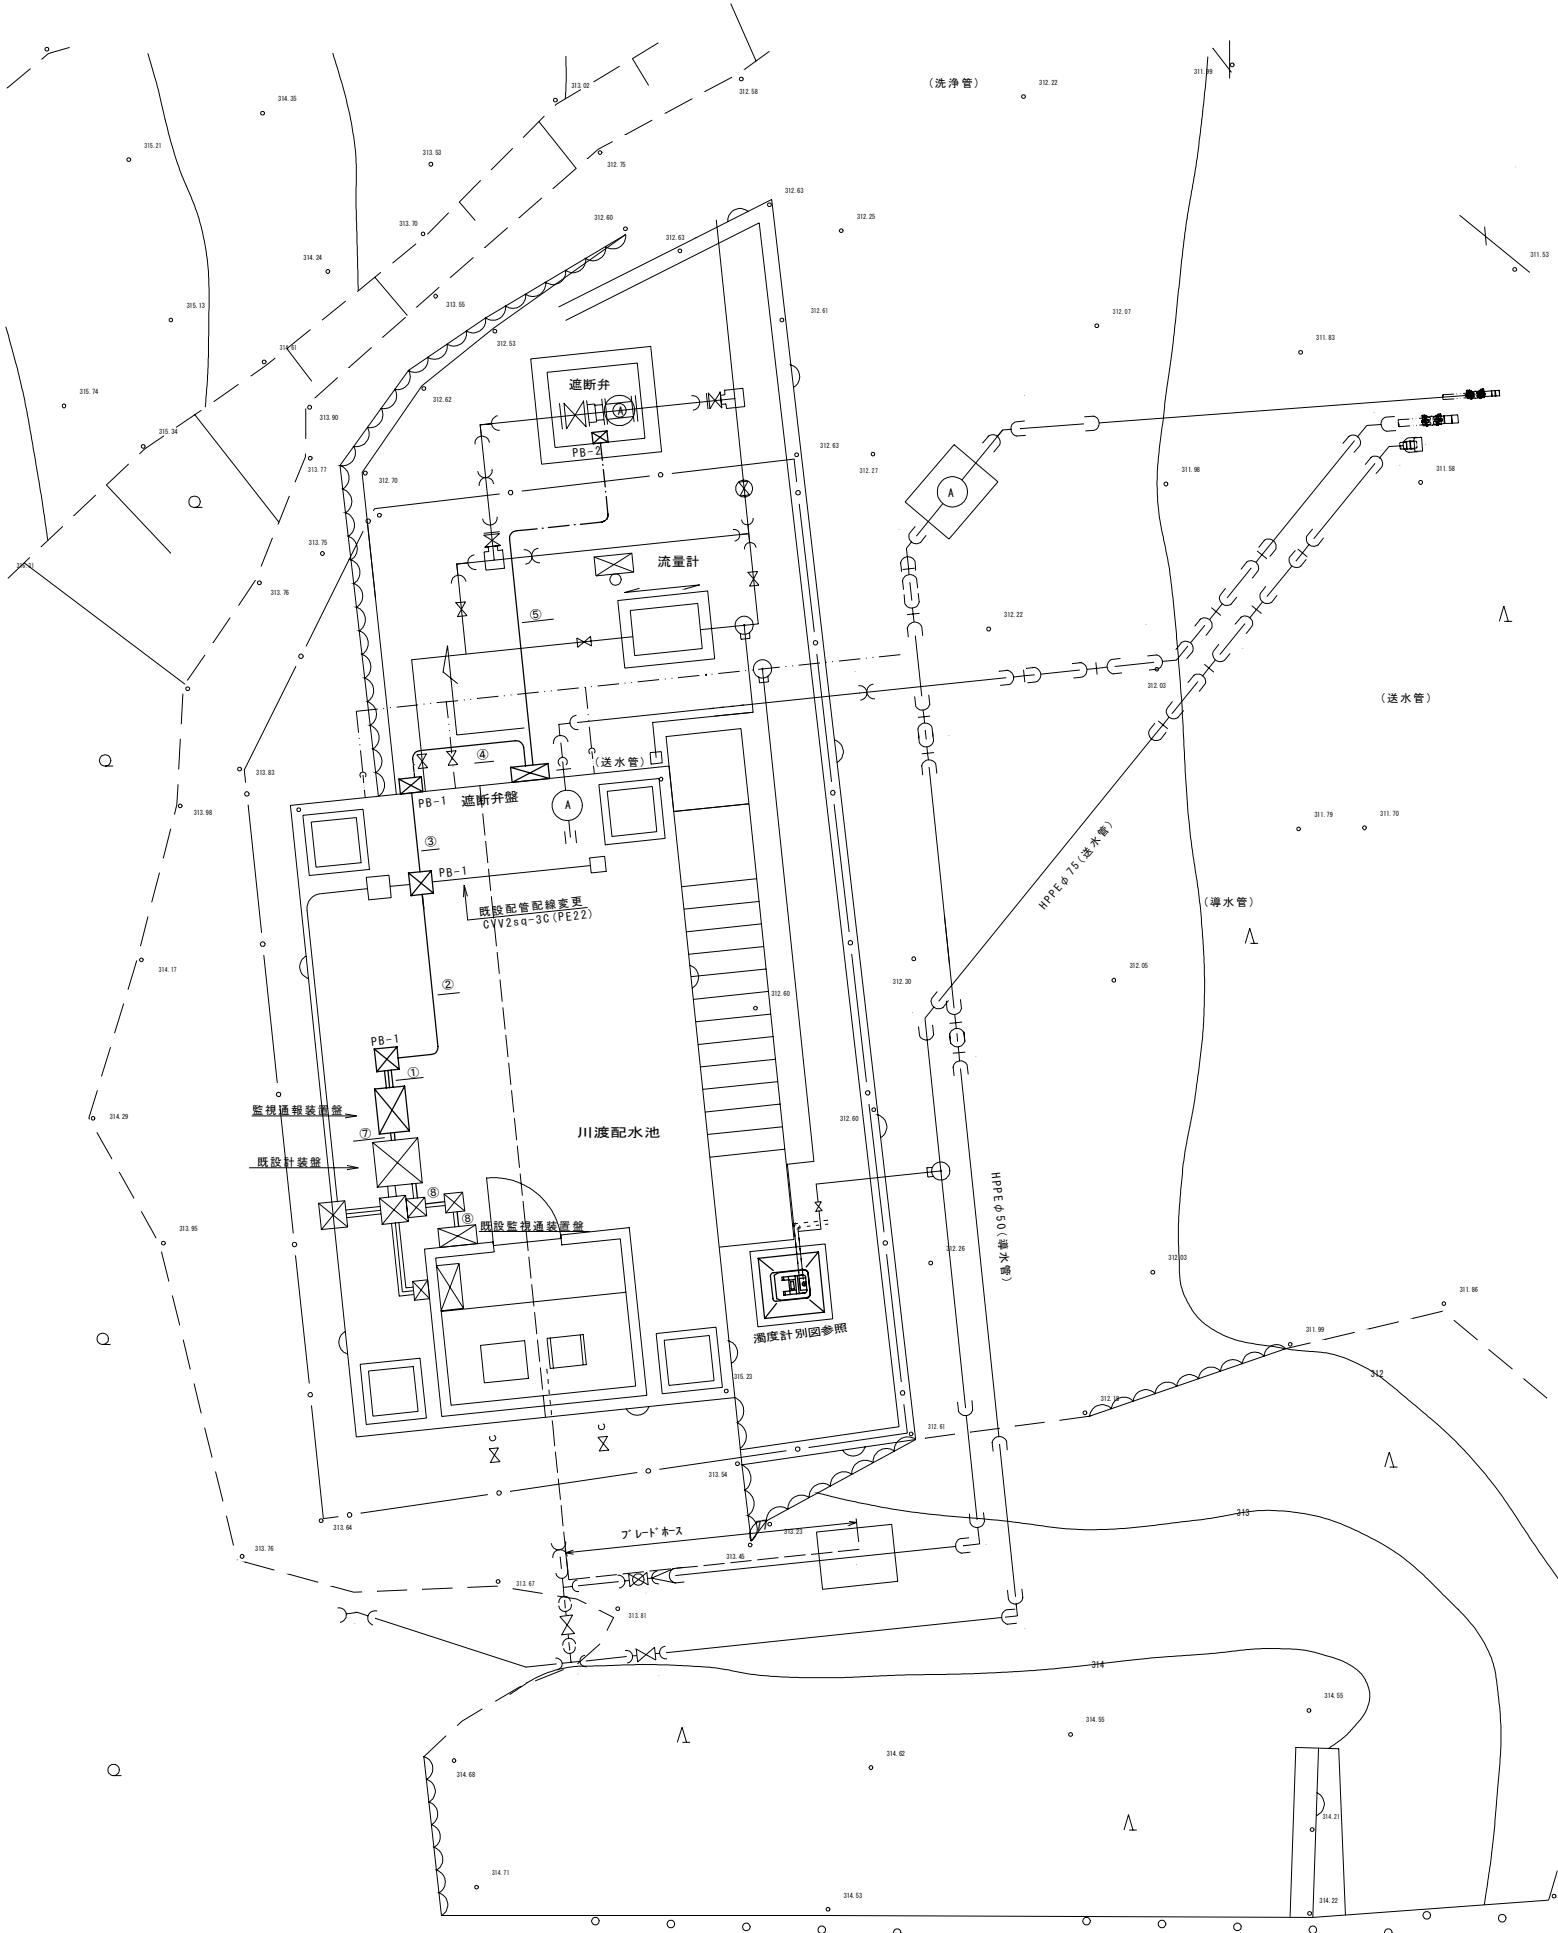

遮断弁配管配線図

1/20

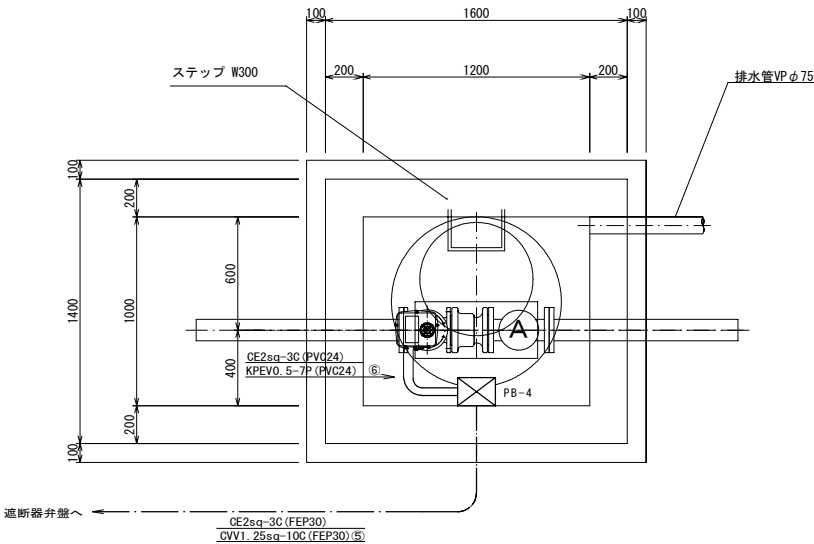


配管配線詳細

記号	電線・ケーブル	電線管	自	至	用途
①	CEE1.25sq-2C	GP22	監視装置壁	PB-1	流量
	CEE1.25sq-12C	GP28			警報
	CE3.5sq-2C・E-3.5sq	GP28			電源
	CEE1.25sq-2C	GP22			流量
②	CEE1.25sq-12C	GP28	PB-1	PB-2	警報
	CE3.5sq-2C・E-3.5sq	GP28			電源
	CEE1.25sq-2C	GP22			流量
	CEE1.25sq-12C	GP28			警報
③	CEE1.25sq-12C	GP28	PB-2	PB-3	警報
	CE3.5sq-2C・E-3.5sq	GP28			電源
	CEE1.25sq-2C	FEP30			流量
	CEE1.25sq-12C	FEP30			警報
④	CEE1.25sq-12C	FEP30	PB-3	緊急遮断弁壁	警報
	CE3.5sq-2C・E-3.5sq	FEP30			電源
	CEE1.25sq-10C	FEP30			警報
	CE2sq-3C	FEP30			電源
⑤	CEE1.25sq-10C		PB-4	緊急遮断弁	警報
	CE2sq-3C				電源
	CEE1.25sq-15C	GP28			警報
	CE5.5sq-2C・E-3.5sq	GP28			電源
⑦	CEE1.25sq-2C	GP22	既設計装置	監視装置壁	流量計
	CEE1.25sq-15C (撤去)				
	CEE1.25sq-2C	既設使用			既設計装置
	CEE1.25sq-2C				
⑧		既設使用	既設監視壁	既設計装置	流量計
		(WP・SUS)			
PB-1	300-300-250	(WP・SUS)			
PB-2	300-300-250	(WP・SUS)			
PB-3	300-300-250	(WP・SUS)			
PB-4	200-200-150	(WP・SUS)			


事業名	令和7年度 仁淀川町簡易水道施設整備事業(増補改良)		
図面名	浄水場内配管配線図		
作成年月日			
縮尺	S=1:50・20	図面番号	E3
会社名			
事業者名	仁淀川町		

濁度計廻り配管配線図
S=1:20

滅菌室配管配線図 S=1:20

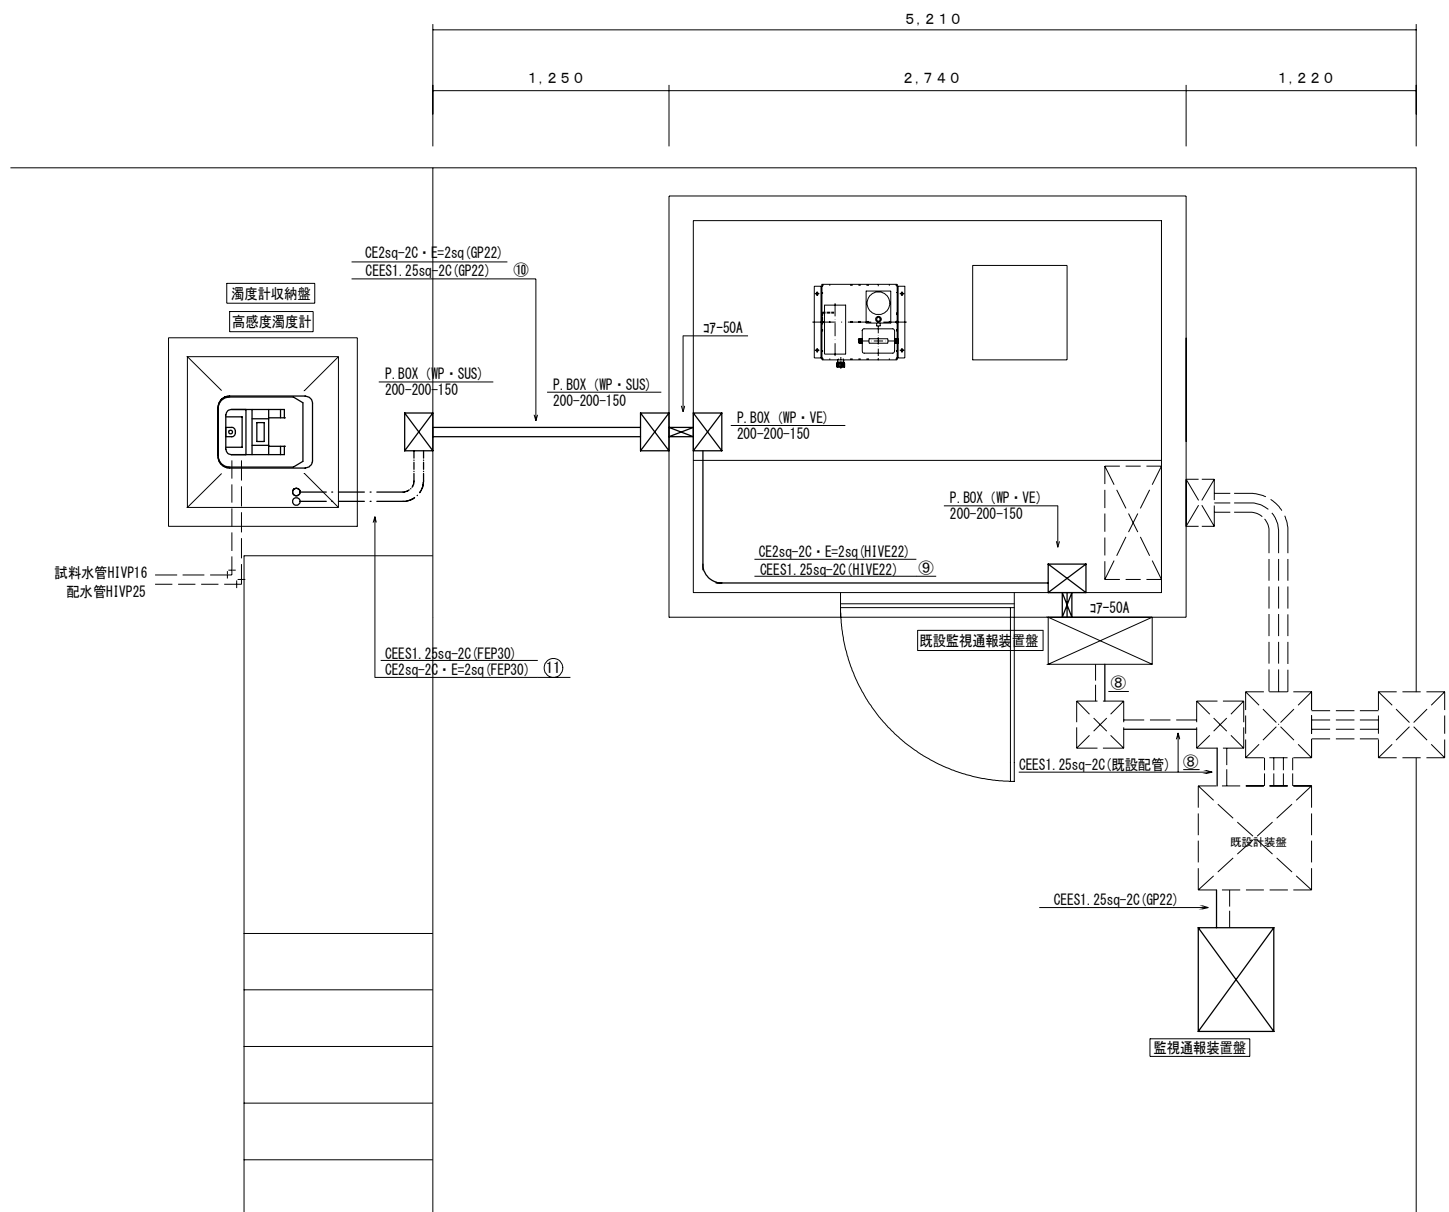

濁度計設置・配管図 S=1:20

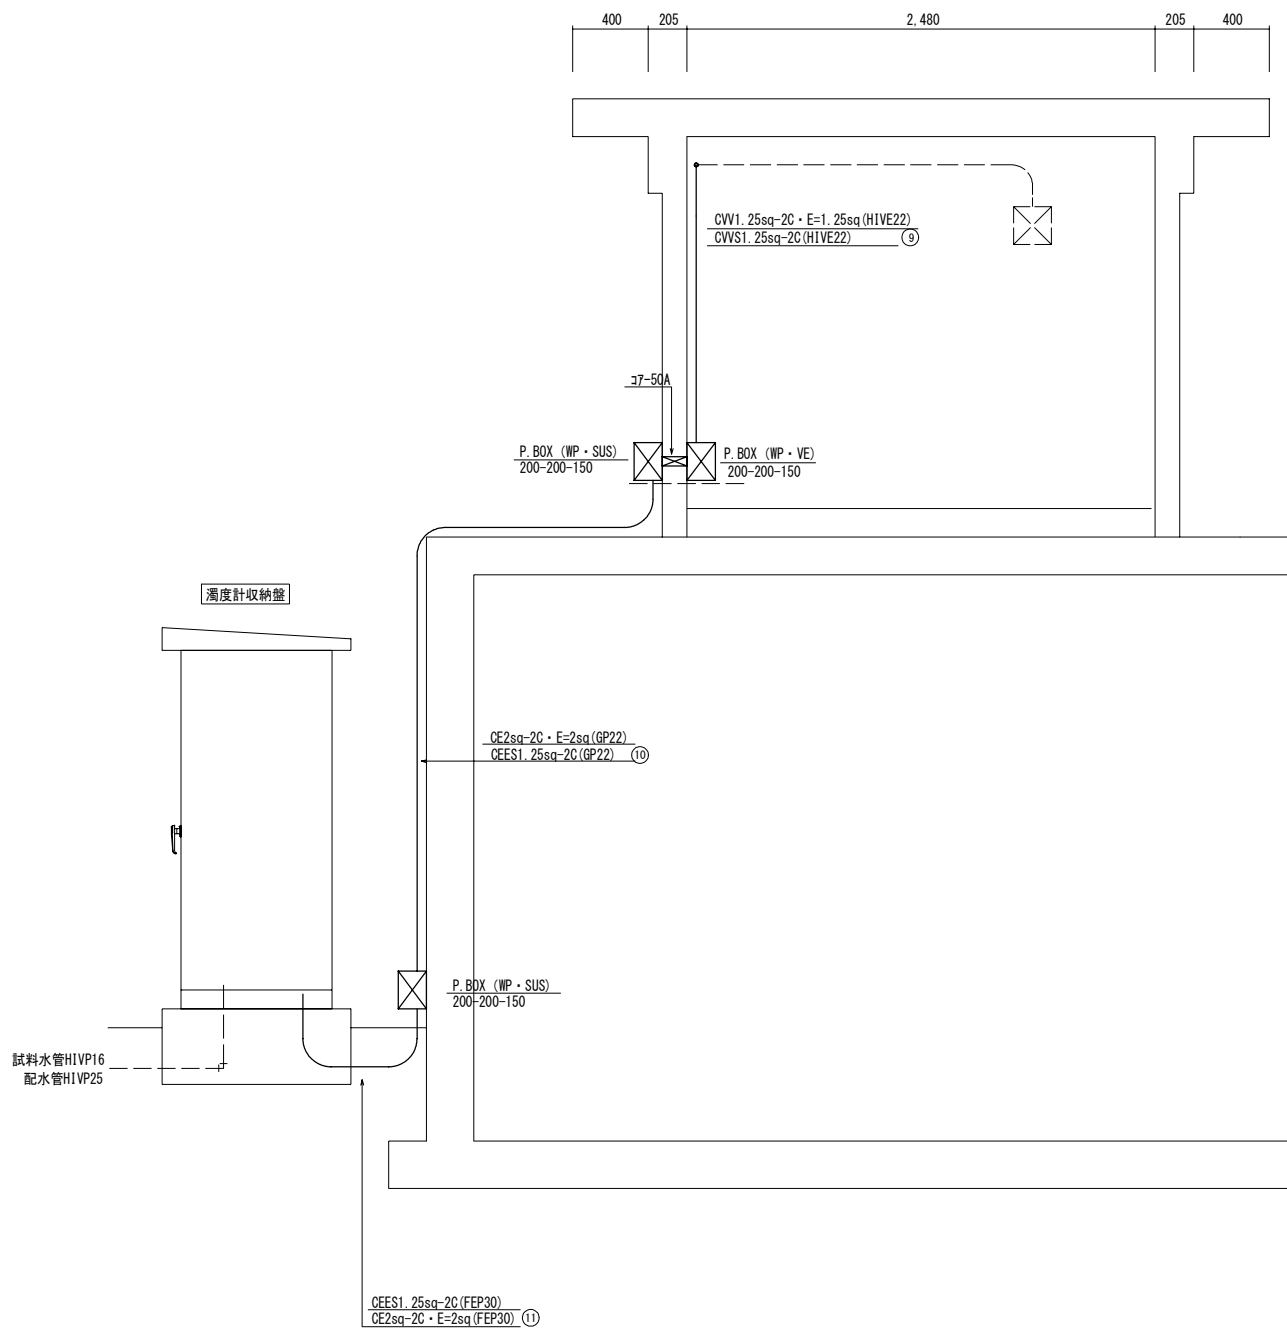

事業名	令和7年度 仁淀川町簡易水道施設整備事業(増補改良) 中央配水区川邊浄水場整備工事		
図面名	濁度計廻り配管配線図		
作成年月日			
縮尺	S=1:20	図面番号	E4
会社名			
事業者名	仁淀川町		