


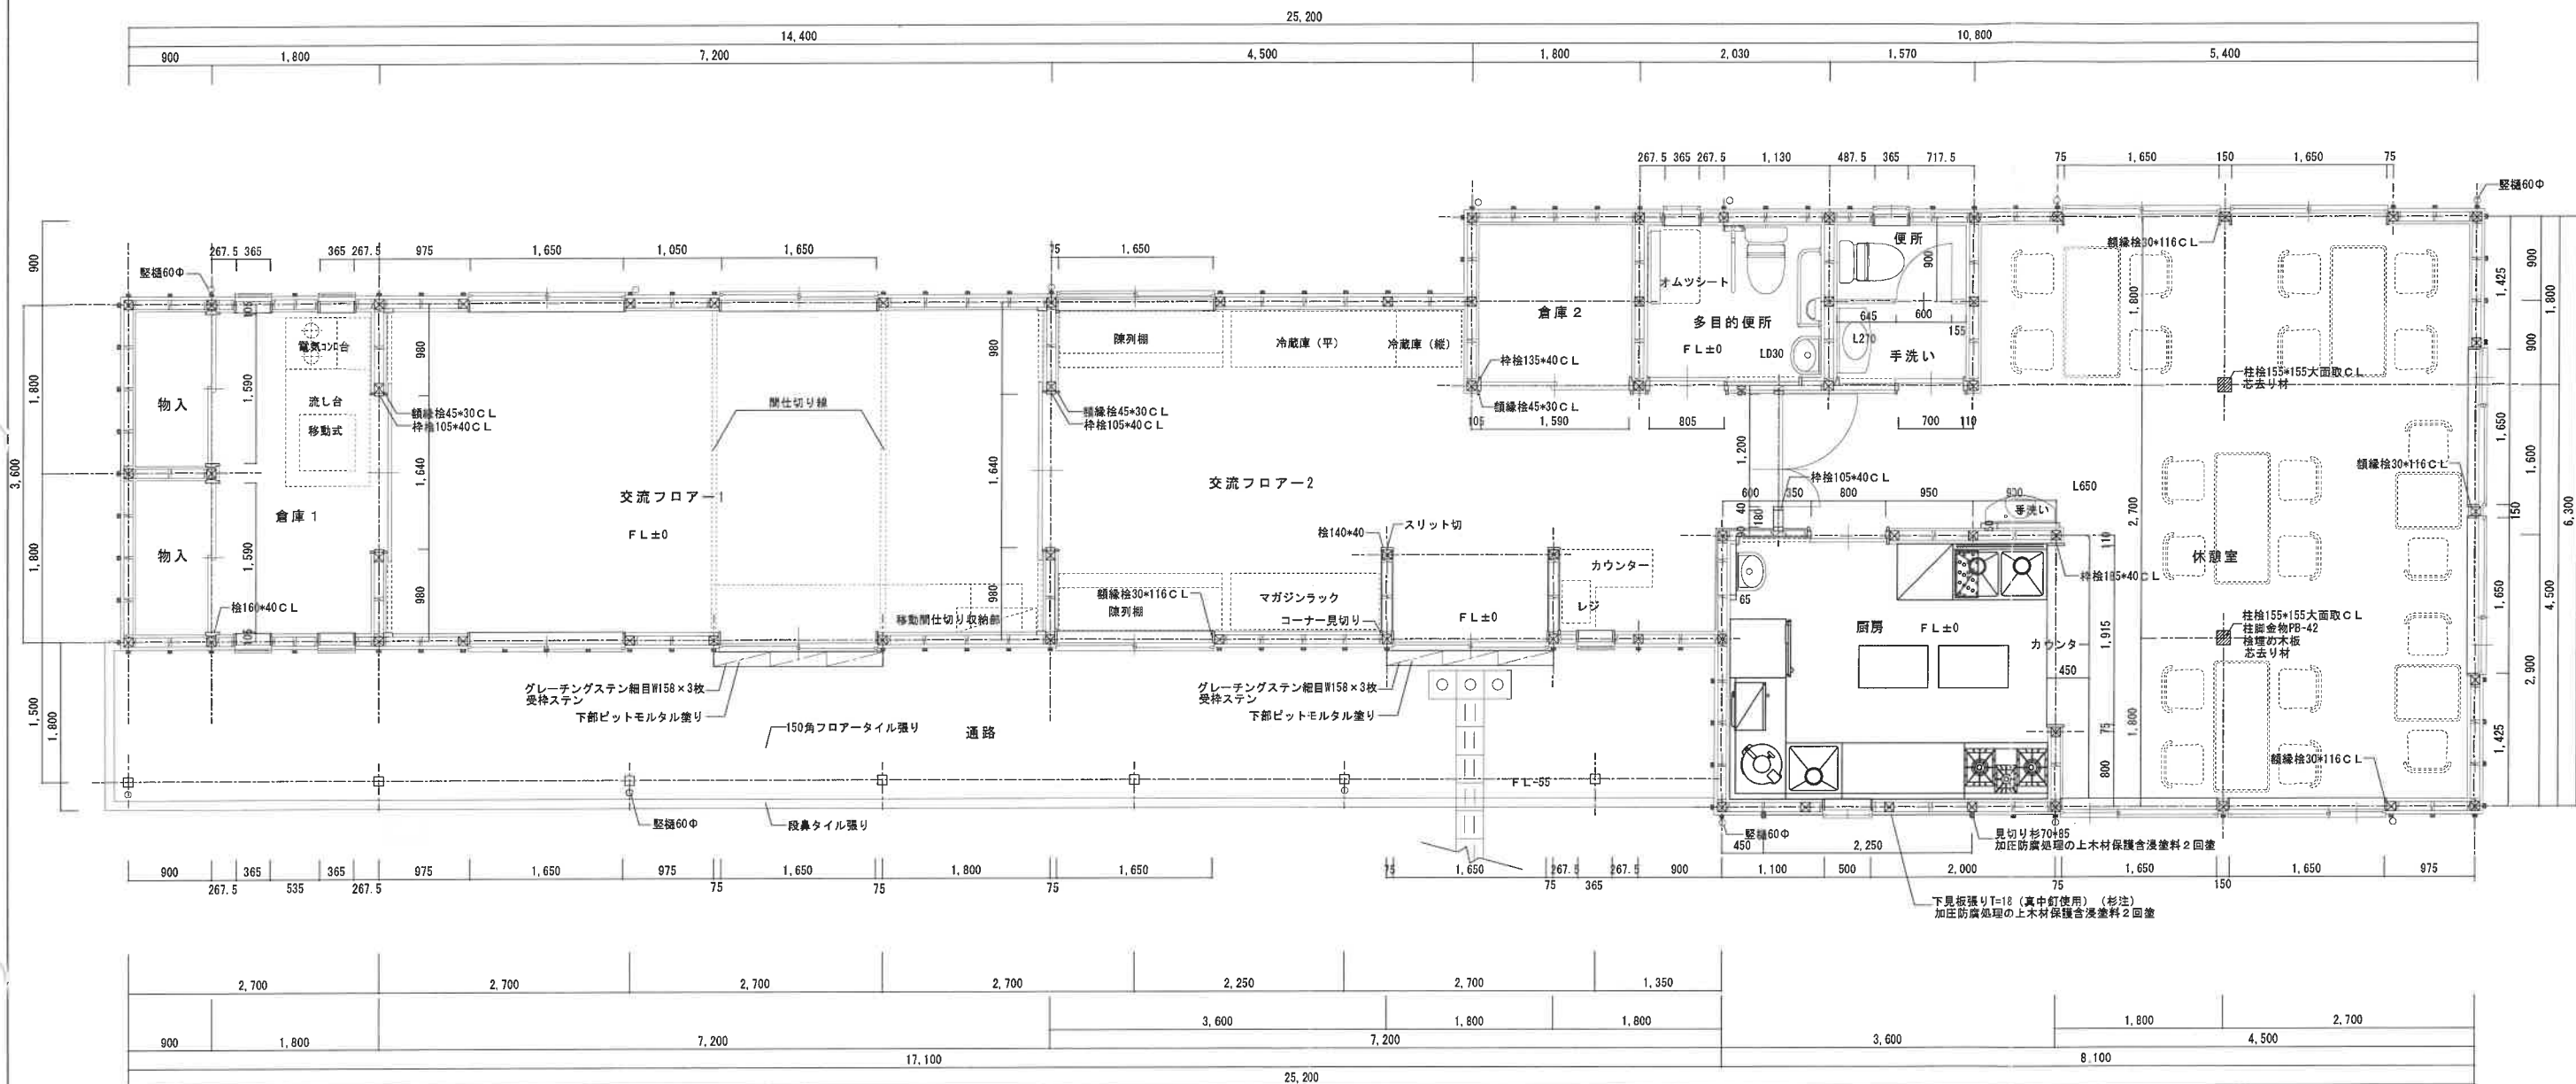

平面詳細図 1/50

備考					設計	年 月 日		訂正	年 月 日		工事名称		M. 有限会社 森田設計							
	439交流施設新築工事																			
											検収	担当	縮尺	1/50		図面名称		一級建築士大臣登録 170448 森田 憲昭		図面番号
																平面詳細図		高知市上町3丁目8-37 PHONE (088) 873-7977		A - 19