

高知県

(金抜)

令和7年度(町単) (繰越) 町道河島山線舗装復旧工事 実施設計書

高知県 吾川郡 仁淀川町 大野

作業区分 請負

工事日数 90 日

令和8年3月2日 積算単価適用

金抜設計書

設計変更により請負金額を変更する必要がある場合は、「請負更正金額等の算出方法について(通知)」により、変更の協議を行うものとする。

工 事 費 内 訳 表

費目・工種・細別等	単 位	数 量	単 価	金 額	摘 要
本工事費					
道路維持・修繕					
道路維持					
舗装工					
コンクリート舗装工					
コンクリート舗装	式	1			明細表 第1号
直接工事費計					
諸経費等	式	1			
工事価格					
消費税等相当額					

工 事 費 内 訳 表

費目・工種・細別等	単 位	数 量	単 価	金 額	摘 要
請負工事費					

明細表 第 1号
 コンクリート舗装

明細表


名称・規格・条件	単位	数量	単価	金額	摘要
舗装版切断 アスファルト舗装版, 15cm以下, しない<標準>(全ての費用)	m	4			施工P 第 1 号
舗装版破碎 アスファルト舗装版, 障害無し, 騒音振動対策不要, 15cm以下, 積込作業有り, しない<標準>(全ての費用)	m ²	27			施工P 第 2 号
殻運搬 舗装版破碎, 機械(騒音対策不要、厚15cm以下), DID区間無し, 60.0km以下, しない<標準>(全ての費用)	m ³	1			施工P 第 3 号
処分料 再資源化施設(As) 再生骨材-21	m ³	1			処分費
舗装版破碎 コンクリート舗装版, 障害無し, 騒音振動対策不要, 15cm以下, 積込作業有り, しない<標準>(全ての費用)	m ²	169			施工P 第 4 号
殻運搬 舗装版破碎, 機械(騒音対策不要、厚15cm以下), DID区間無し, 60.0km以下, しない<標準>(全ての費用)	m ³	25			施工P 第 3 号
処分料 再資源化施設(無筋コンクリート) 再生骨材-21	m ³	25			処分費
不陸整正 補足材料有り, 平均厚さ46mm以上53mm未満, 再生粒度調整砕石 RM-30, しない<標準>(全ての費用)	m ²	195			施工P 第 5 号
コンクリート舗装 t=10cm	m ²	195			単価表 第 1 号
型枠 一般型枠, 均しコンクリート	m ²	11			施工P 第 7 号

明細表 第 1号
 コンクリート舗装


明細表

名称・規格・条件	単 位	数 量	単 価	金 額	摘 要
目地板 30m2未満, 瀝青繊維質目地板t=10	m ²	4			施工P 第 8 号
1 式 当り					

展開図
S=1:100

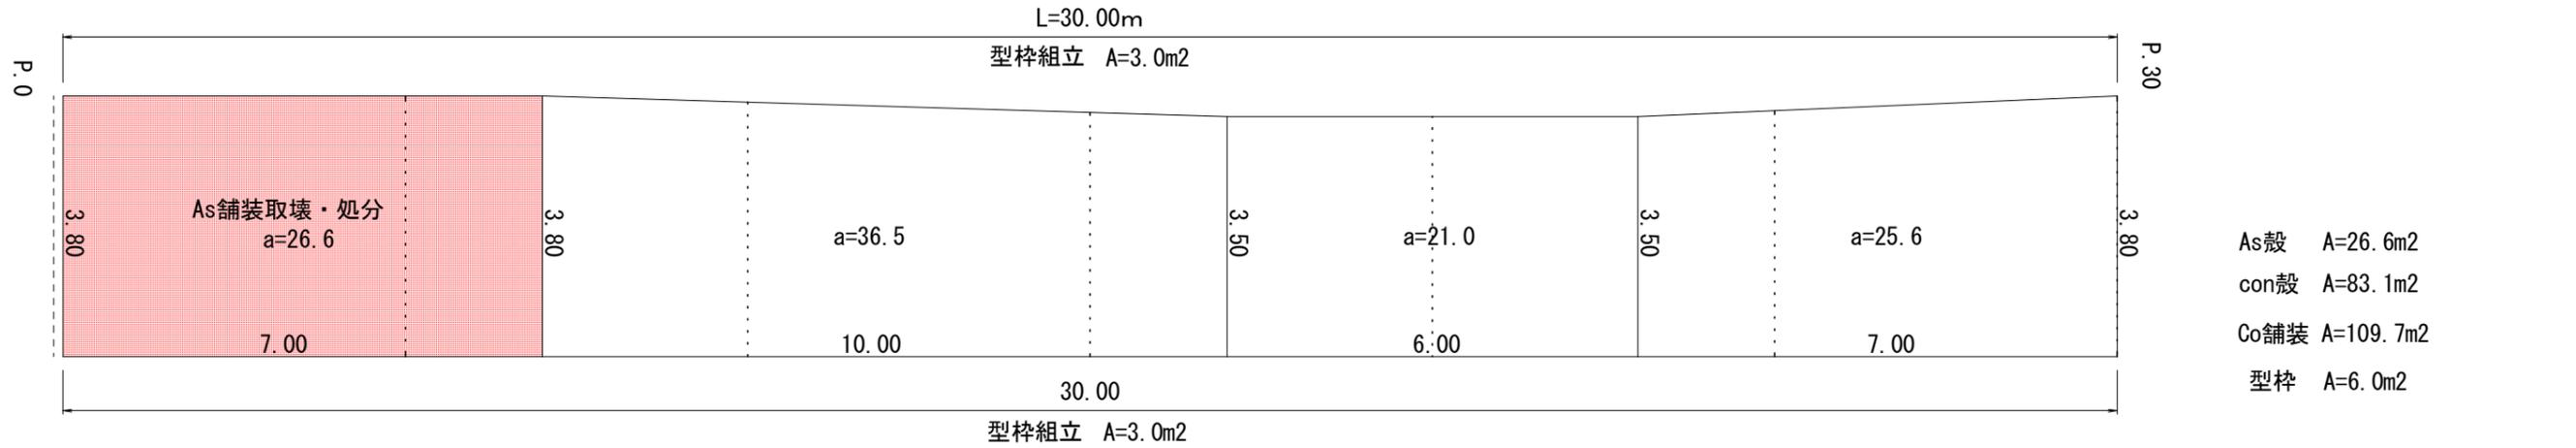

As殻 A=26.6m²
con殻 A=83.1m²
Co舗装 A=109.7m²
型枠 A=6.0m²

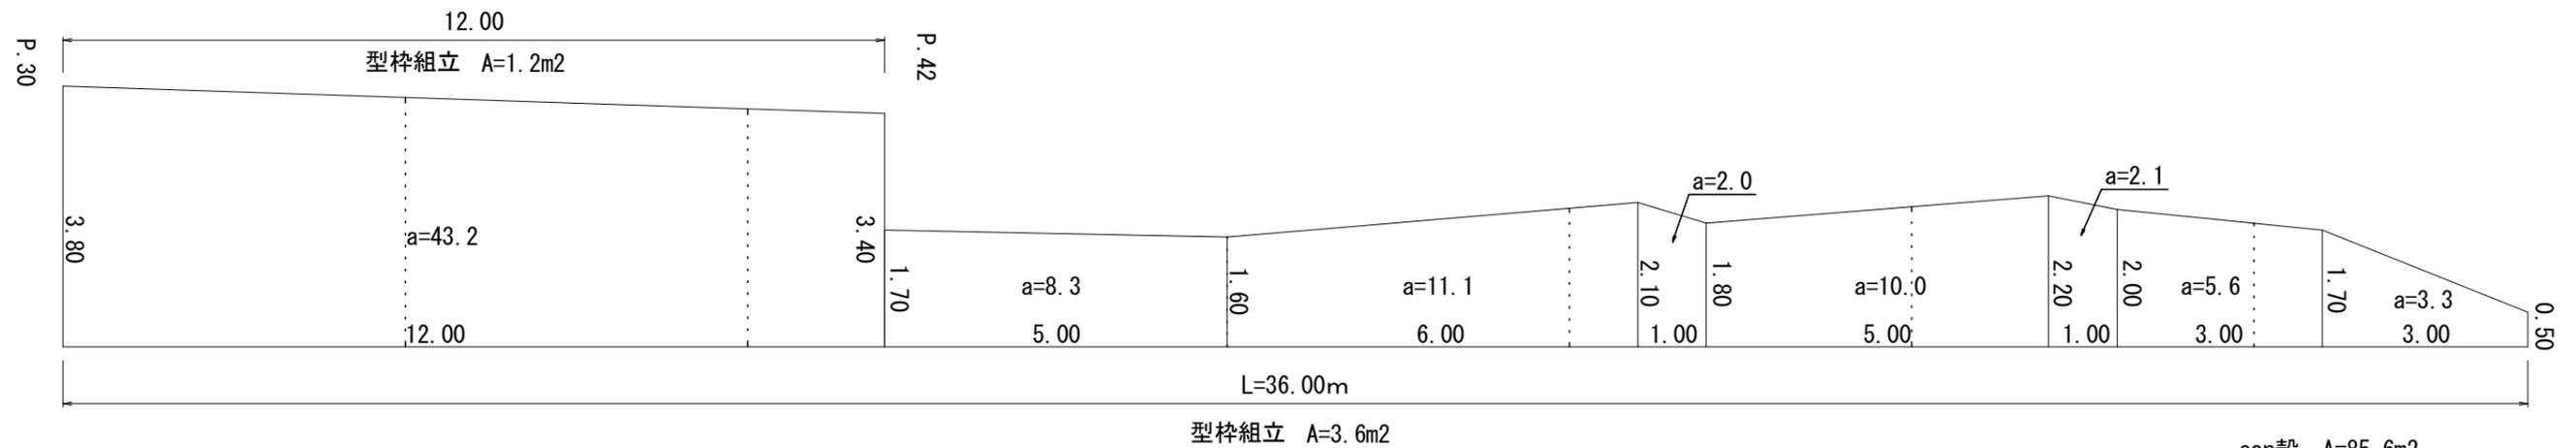

con殻 A=85.6m²
Co舗装 A=85.6m²
型枠 A=4.8m²

数量計算

コンクリート舗装工（打ち換え）

As舗装版切断 (t=4.0cm)	3.8m
As舗装版破碎 (t=4.0cm)	26.6m ²
As舗装版運搬・処分 (L=15.0km)	26.6×0.04=1.06≒1m ³
Co舗装版破碎 (t=15.0cm)	83.1+85.6=168.7≒169m ²
Co舗装版運搬・処分 (L=15.0km)	168.7×0.15=25.3≒25m ³

不陸整正 (補足材 t=5.0cm)	109.7+85.6=195.3≒195m ²
コンクリート舗装 (t=10.0cm)	195.3≒195m ²
型枠	6.0+4.8=10.8≒11m ²
目地材 (5.0m毎に10mm) (t=10.0cm) (CAD測定)	36.5×0.10=3.7≒4m ²

実施

仁淀川町			
工事名	令和7年度（町単）（繰越） 町道河島山線舗装復旧工事		
図面名称	展開図	縮尺	図示
路線河川名	町道河島山線		
工事箇所	仁淀川町 大野		
設計種別		図面 番号	1/1

令和7年度（町単）（繰越） 町道河島山線舗装復旧工事 位置図

