

令和6年度(繰越)中津溪谷ゆの森客室改修事業
中津溪谷ゆの森客室改修工事(金抜設計書)

【 仁 淀 川 町 】

【工事概要】

工 事 名 称 令和6年度(繰越)中津溪谷ゆの森客室改修事業 中津溪谷ゆの森客室改修工事

工 事 場 所 高知県吾川郡仁淀川町名野川タキノシタ257-1

施設用途 宿泊施設

<工事内容>

[illegible]

No	名 称	仕 様	数 量	単位	単 価	金 額	備 考
	令和6年度(繰越)中津溪谷ゆの森客室改修事業 中津溪谷ゆの森客室改修工事						
A	直接工事費		1.0	式			
B	共通仮設費		1.0	式			
	純工事費						
C	現場管理費		1.0	式			
	工事原価						
D	一般管理費等		1.0	式			
	工事価格						
E	消費税等相当額	10%	1.0	式			
	設計金額						
	消費税等相当額を除く請負対象金額	工事価格より千円未満切り捨て					
	消費税等相当額	10%	1.0	式			
	請負対象金額						

No	名 称	仕 様	数 量	単位	単 価	金 額	備 考
a	建築主体工事						
1	直接仮設工事		1.0	式			
2	解体工事		1.0	式			
3	タイル工事		1.0	式			
4	板金工事		1.0	式			
5	金属工事		1.0	式			
6	左官工事		1.0	式			
7	塗装工事		1.0	式			
8	建具工事		1.0	式			
9	内装・大工工事		1.0	式			
10	装飾工事		1.0	式			
11	家具工事		1.0	式			
12	サイン工事		1.0	式			
13	ユニット工事		1.0	式			
14	断熱工事		1.0	式			
15	什器工事		1.0	式			
	計						

No	名 称	仕 様	数 量	単位	単 価	金 額	備 考
a-1	直接仮設工事						
	現寸及び墨出費		1.0	式			
	外部足場損料		1.0	式			
	内部足場損料		1.0	式			
	清掃及び片付費		1.0	式			
	養生費		1.0	式			
	産廃物処理費		1.0	式			
	美装費		1.0	式			
	運搬費		1.0	式			
	計						

No	名 称	仕 様	数 量	単位	単 価	金 額	備 考
a-2	解体工事						
	デッキ廻り手摺		1.0	式			
	玄関ポーチ軒天		1.0	式			
	控え室天井		1.0	式			
	ステージ間仕切壁		1.0	式			
	多目的室壁	断熱材含む	1.0	式			
	ステージ床		1.0	式			
	建具		5.0	枚			
	化粧梁		1.0	式			
	照明器具、スピーカー撤去		1.0	式			
	運搬、処分費		1.0	式			
	計						

No	名 称	仕 様	数 量	単位	単 価	金 額	備 考
a-3	タイル工事						
	磁器質モザイクタイル貼	客室WC壁	6.8	m2			
	計						

No	名 称	仕 様	数 量	単位	単 価	金 額	備 考
a-4	板金工事						
	板金笠木	手摺、隔て壁	22.0	m			
	屋根豎ハゼ葺き	掃除用具入屋根	3.4	m2			
	計						

No	名 称	仕 様	数 量	単位	単 価	金 額	備 考
a-5	金属工事						
	EXP.J CLR110	室内 壁-壁(直角) シルバー S10-ACW	9.3	m			
	〃 〃	〃 壁-天井 〃 〃	15.0	m			
	〃 〃	〃 〃 見隠れ部 〃	6.4	m			
	計						

No	名 称	仕 様	数 量	単位	単 価	金 額	備 考
a-6	左官工事						
	シルタッチ鋺押え		218.9	m2			
	計						

No	名 称	仕 様	数 量	単位	単 価	金 額	備 考
a-7	塗装工事						
	<外部>						
	軒天 WP塗装	玄関ポーチ	5.1	m2			
	<内部>						
	天井 EP塗装	エントランスホール	25.9	m2			
	〃 客室WP塗装	客室WC、洗面	16.9	m2			
	WUC塗装 杉縁甲板		85.7	m2			
	WP塗装 古材		55.0	m			
	WP塗装 デッキ手摺、掃除用具入壁		72.6	m2			
	建具 WP塗装		55.9	m2			
	〃 CL塗装	小口面	6.0	枚			
	〃 EP塗装	〃	2.0	枚			
	その他造作部 WP塗装	巾木含む	93.2	m2			
	計						

No	名 称	仕 様	数 量	単位	単 価	金 額	備 考
a-8	建具工事						
	WD-1 片引き框戸+FIX	H1,894×W1,900	2.0	カ処			
	WD-2 片引き框戸	H1,894×W1,050	1.0	カ処			
	WD-3 引違い襖	H1,861×W1,698	3.0	カ処			
	WD-4 片引き框戸	H1,900×W850	3.0	カ処			
	WD-5 片引き框戸	H1,900×W850	3.0	カ処			
	WD-6 4枚折れ戸	H2,490×W1,395	2.0	カ処			
	WD-7 4枚折れ戸	H2,490×W1,610	1.0	カ処			
	WD-8 親子開き戸	H1,900×W1,066	1.0	カ処			
	WD-9 片開き戸	H1,638×W700	4.0	カ処			
	計						

No	名 称	仕 様	数 量	単位	単 価	金 額	備 考
a-9	内装・大工工事						
	〈内部〉						
	古材	太鼓梁 径300程度 6.0m	3.0	本			
	〃	〃 〃 5.0m	3.0	本			
	〃	〃 〃 4.0m	3.0	本			
	〃	柱 150×150 3.0m	3.0	本			
	床組	H300 既設スチール部 合板下地 t28共	12.0	m2			
	〃	H200 小上り部 合板下地 t28共	15.6	m2			
	壁下地	LGS65形	72.1	m2			
	〃	LGS45形	116.8	m2			
	〃	LGS25形	40.2	m2			
	胴縁下地		18.6	m2			
	天井上部梁組	化粧梁 合板貼 t28共	30.9	m2			
	天井下地	木下地 45×45@303	21.0	m2			
	壁 P.B貼	t15.0	91.1	m2			
	〃 〃	t12.5	97.8	m2			
	〃 GLボード貼	t12.5	80.7	m2			
	〃 シナ合板貼	t5.5	23.5	m2			
	天井 P.B貼	t9.5	4.2	m2			

No	名 称	仕 様	数 量	単位	単 価	金 額	備 考
	天井 シン合板貼	t4.0	4.2	m2			
	壁 合板貼	t5.5	45.6	m2			
	床フローリング貼	ハビフロア t6.0	128.8	m2			
	〃 本実板貼	桧 t12	1.9	m2			
	壁板貼(古材)	t10～18乱貼	34.5	m2			
	天井本実板貼	桧 t12	19.6	m2			
	木枠作製	WD1、WD2	3.0	カ処			
	〃	WD3	3.0	カ処			
	〃	WD4	3.0	カ処			
	〃	WD5	3.0	カ処			
	〃	WD6、WD7	3.0	カ処			
	〃	WD8	1.0	カ処			
	〃	WD9	4.0	カ処			
	壁見切	25×105	40.6	m			
	上り框	25×60	11.3	m			
	面台 天板	堅木集成材	3.0	カ処			
	中棚、枕棚		3.0	set			
	手摺	φ 35	4.5	m			
	照明ボックス	H105×D130	12.9	m			
	巾木	H30	82.0	m			

[illegible]

No	名 称	仕 様	数 量	単位	単 価	金 額	備 考
a-11	家具工事						
	F-01	客室A,B クローク	2.0	カ処			
	F-02	客室C クローク	1.0	カ処			
	F-03	客室 ヘッドボード	3.0	カ処			
	F-04		0.0	カ処			欠番
	F-05	客室 カウンター収納+掃除ロボット基地	3.0	カ処			
	F-06	客室B,C 火棚	2.0	カ処			
	F-07	客室トイレ手洗いカウンター ミラー共	3.0	カ処			
	F-08	エントランス 飾り棚	1.0	カ処			
	F-09	〃 アメニティ収納	1.0	カ処			
	F-10	〃 展示台	5.0	カ処			
	洗面所 鏡	客室A	1.0	カ処			
	〃 〃	客室B,C	2.0	カ処			
	計						

No	名 称	仕 様	数 量	単位	単 価	金 額	備 考
a-13	ユニット工事						
	ユニットバス 1416	LIXIL スパージュCZ1416 同等品	3.0	カ処			
	計						

No	名 称	仕 様	数 量	単位	単 価	金 額	備 考
a-14	断熱工事						
	硬質ウレタンフォーム吹付	t30 室内	85.3	m2			
	〃	t30 駐車場天井・梁	87.2	m2			
	全上部 ファイアコート吹付		87.2	m2			
	全上部 塗装仕上げ		87.2	m2			
	残材処置費及び発電機リース代		1.0	式			
	計						

No	名 称	仕 様	数 量	単位	単 価	金 額	備 考
a-15	什器工事						
	〈風呂場〉						
	コップ	No.20702	12.0	個			
	ハント'ソープケース	304.930.05	3.0	個			
	珪藻土コースター		12.0	個			
	ドライヤー	KF-K12	3.0	個			
	ティッシュケース	サント'ホワイト	3.0	個			
	脱衣かご	505.035.84	3.0	個			
	トレイ	104.705.09	3.0	個			
	ゴミ箱		3.0	個			
	〈トイレ〉						
	サニタリーボックス	4976404306276 W062W(ホワイト)	3.0	個			
	〈玄関〉						
	姿見	604.586.18	3.0	台			
	スツール	SKU:ch-1sto-2-1	3.0	台			
	靴ペラ	9301705	3.0	個			
	傘立て		3.0	台			

No	名 称	仕 様	数 量	単位	単 価	金 額	備 考
	〈クローゼット〉						
	収納箱	295.611.99	3.0	個			
	どこでもペーパー		3.0	個			
	虫除けスプレー		3.0	個			
	LED常備灯	BF-BE01N-W	3.0	個			
	ハンガー(8個入り)	302.385.38	3.0	set			
	〈リビング〉						
	ゴミ箱		3.0	個			
	ティッシュケース	ストーンサントグレー	3.0	個			
	ローテーブル		3.0	個			
	チェア	#112433	3.0	台			
	フットマッサージャー	MF-05	3.0	台			
	座椅子	NOC-51BR ブラウン	6.0	台			
	テレビ台		3.0	台			
	サイドテーブル	tb-1sit-37-8	3.0	台			
	コップ	20736	6.0	個			
	荷物置き	#114767	3.0	台			
	香炉		3.0	個			
	ルンバ	j557860	3.0	台			

No	名 称	仕 様	数 量	単位	単 価	金 額	備 考
	TV	55M550L-R	3.0	個			
	ケトル	KBOV1200J-BG	3.0	個			
	冷蔵庫46L	TH-46L1-WD	3.0	個			
	マグカップ°	No.20707	6.0	個			
	内線子機	HT20-3B-CG	3.0	個			
	〈寝室〉						
	布団一式		3.0	set			
	ベッド(セミダブル)	ユニック ベッド*フレーム ヘッド*レスタイプ° セミダ*ブル 型番無し	6.0	台			
	サイト*テーブル	tb-2sit-1-2	6.0	枚			
	〈ハルコニー〉						
	テーブルチェアセット	095.008.66	3.0	個			
	追加チェア	305.157.62	6.0	台			
	ガス七輪	SAG-HB01(G)	3.0	台			
	ポータブル ガス ホットプレート	SAG-RS21C(G)	3.0	台			
	外部用サンダル	84422584	6.0	個			
	外部用照明	005.937.18	3.0	個			

No	名 称	仕 様	数 量	単位	単 価	金 額	備 考
b	電気設備工事						
1	電灯設備工事		1.0	式			
2	コンセント設備工事		1.0	式			
3	非常灯・誘導灯設備工事		1.0	式			
4	弱電設備工事		1.0	式			
5	自動火災報知設備工事		1.0	式			
6	撤去工事		1.0	式			
7	運搬費		1.0	式			
	小 計						

No	名 称	仕 様	数 量	単位	単 価	金 額	備 考
b-1	電灯設備工事						
	合成樹脂製可とう電線管	PE-S16mm 1重管 隠蔽	55.0	m			
	全上付属品		1.0	式			
	耐衝撃性硬質ビニル電線管	HIVE 16mm 露出	3.0	m			
	全上付属品		1.0	式			
	スイッチボックス	1個用 117×68×44mm	16.0	個			
	露出スイッチボックス(VE管用)	16mm 1個用 1方出	3.0	個			
	丸型露出ボックス(VE管用)	16mm 1方出	3.0	個			
	プルボックス 塩ビ製 標準型	150×150×150mm	6.0	個			
	600V耐熱性ポリエチレン絶縁電線	EM-IE 1.6mm PF・FEP内	83.0	m			
	〃	EM-IE 2.0mm PF・FEP内	35.0	m			
	PE絶縁耐燃性PEシースケーブル 平形	EM-EEF 1.6mm-2C PF・FEP内	34.0	m			
	〃	EM-EEF 1.6mm-2C ステップ留	44.0	m			
	〃	EM-EEF 2.0mm-2C 天井・ピット内	44.0	m			
	〃	EM-EEF 1.6mm-3C PF・FEP内	24.0	m			
	〃	EM-EEF 1.6mm-3C 天井・ピット内	215.0	m			
	〃	EM-EEF 2.0mm-3C 天井・ピット内	47.0	m			
	埋込スイッチ 樹脂プレート	1P×1	3.0	組			
	埋込スイッチ ワイト21 1連	1P×2	3.0	組			

No	名 称	仕 様	数 量	単位	単 価	金 額	備 考
	埋込スイッチ ワイト21 1連	1Pヒカル×1、1PN×1	1.0	組			
	〃	1Pヒカル×1、1PN×2	2.0	組			
	埋込調光スイッチ	ロータリー式 1連	6.0	組			
	埋込スイッチ 樹脂防滴プレート	1P(WP)×1	3.0	組			
	照明器具 LED ダウンライト埋込形	A	8.0	台			
	〃	B	10.0	台			
	照明器具 LED ペンダントライト	C	2.0	台			
	〃	D	2.0	台			
	照明器具 LED スポットライト	E	17.0	台			
	〃	F	6.0	台			
	照明器具 LED ペーシックラインライト	H1	18.0	台			
	〃	H2	3.0	台			
	照明器具 LED スタンドライト	ST1	6.0	台			
	シーリングタフアン 吊パイプ共	SF	3.0	台			
	照明器具 LED 屋外スポットライト	J	6.0	台			
	照明器具 LED ダウンライト埋込形	K	3.0	台			
	換気扇	電源接続	3.0	台			
	防火区画貫通処理材(壁)	壁床両用 呼び径75mm	6.0	組			
	消耗品雑材費		1.0	式			
	労務費		1.0	式			

No	名 称	仕 様	数 量	単位	単 価	金 額	備 考
b-2	コンセント設備工事						
	合成樹脂製可とう電線管	PF-S22mm 1重管 隠蔽	76.0	m			
	全上付属品		1.0	式			
	アウトレットボックス	4角 中浅形 102□×44mm	21.0	個			
	600V耐燃性ポリエチレン絶縁電線	EM-IE 2.0mm PF・FEP内	319.0	m			
	PE絶縁耐燃性PEシースケーブル 平形	EM-EEF 2.0mm-3C PF・FEP内	77.0	m			
	〃	EM-EEF 2.0mm-3C 天井・ビッド内	361.0	m			
	配線器具 大角形配線器具(埋込)	角形カバープレート(樹脂製)	2.0	個			
	埋込コンセント ワイト21 1連	2S×1	6.0	組			
	〃	2E×1	14.0	組			
	〃	ET×1	3.0	組			
	埋込コンセント USB-A+C	2P15A×1	6.0	組			
	配線器具 防水形配線器具	コンセント 15A125V ダブル抜止	3.0	個			
	乾燥機	電源接続	6.0	台			
	防火区画貫通処理材(壁)	壁床両用 呼び径75mm	6.0	組			
	消耗品雑材費		1.0	式			
	労務費		1.0	式			
	現場雑費		1.0	式			
	計						

No	名 称	仕 様	数 量	単位	単 価	金 額	備 考
b-3	非常灯・誘導灯設備工事						
	PE絶縁耐燃性PEシースケーブル 平形	EM-EEF 1.6mm-3C ステップ留	13.0	m			
	〃	EM-EEF 2.0mm-3C 天井・ピット内	11.0	m			
	〃	EM-EEF 2.0mm-3C ステップ留	6.0	m			
	照明器具 非常照明	m	4.0	台			
	〃	n	3.0	台			
	照明器具 誘導灯	a	1.0	台			
	〃	b	4.0	台			
	消耗品雑材費		1.0	式			
	労務費		1.0	式			
	現場雑費		1.0	式			
	計						

No	名 称	仕 様	数 量	単位	単 価	金 額	備 考
b-4	弱電設備工事						
	合成樹脂可とう電線管	PF-S16mm 1重管 隠蔽	17.0	m			
	全上付属品		1.0	式			
	アウトレットボックス	4角 中浅形 102□×44mm	6.0	個			
	衛星放送用耐燃性 PEシース同軸ケーブル	EM-S-5C-FB PF・FEP内	10.0	m			
	〃	EM-S-5C-FB コロガシ	66.0	m			
	テレビ共聴装置 分配器	4分配	1.0	個			
	〃 直列ユニット	樹脂プレート	3.0	個			
	電子ボタン電話用ケーブル(ツイストペア)	0.4mm-2P PF・FEP内	7.0	m			
	〃	〃 天井・ピット	54.0	m			
	ワイト'21 テレホンモジュージャック	6極4心用	3.0	個			
	警報用PE絶縁耐燃性 PEシースケーブル	EM-AE1.2mm-3C 天井・ピット	11.0	m			
	スピーカー	壁掛形	3.0	個			撤去・再取付
	アッテネータ		3.0	個			〃
	弱電機器試験調整費		1.0	式			
	防火区画貫通処理材	壁床両用 呼び径50mm	3.0	組			
	消耗品雑材費		1.0	式			
	労務費		1.0	式			
	放送機器工費		1.0	式			

No	名 称	仕 様	数 量	単位	単 価	金 額	備 考
b-5	自動火災報知設備工事						
	警報用PE絶縁耐燃性 PEシースケーブル	EM-AE0.9mm-2C 平形 コロガシ	29.0	m			
	〃	〃 ステップ留	24.0	m			
	スポット型感知器	差動式	3.0	個			
	煙感知器		3.0	個			撤去・再取付
	消耗品雑材費		1.0	式			
	労務費		1.0	式			
	自火報機器工費		1.0	式			
	官庁手続立会検査費		1.0	式			
	現場雑費		1.0	式			
	計						

No	名 称	仕 様	数 量	単位	単 価	金 額	備 考
c	機械設備工事						
1	衛生設備工事		1.0	式			
2	給水設備工事		1.0	式			
3	給湯設備工事		1.0	式			
4	ガス設備工事		1.0	式			
5	排水設備工事		1.0	式			
6	空調設備工事		1.0	式			
	小 計						

No	名 称	仕 様	数 量	単位	単 価	金 額	備 考
c-1	衛生設備工事						
	<客室>						
	洋風便器	CES9415 ウォシュレット一体 YH650 YHT252S4R	3.0	台			
	手洗い器	WA06039 WA00109 TA01709	3.0	台			
	マルチシンク	SK500 T200BSQ13 TL220D T6SMR	2.0	台			
	マーブライイトカウンター洗面器一体型	L1,650 下部オープン MK50C1650ハPA13AW	1.0	台			
		TLS04303JA TLK05202J					
	マーブライイトカウンター洗面器一体型	L1,200 下部収納 MK50C1200ハPA13AW	2.0	台			
		TLS04303JA TLK05202J					
		MFT3C1194CANB12W					
	消耗品雑材費		1.0	式			
	全上器具取付費		1.0	式			
	全上養生費		1.0	式			
	交通運搬費		1.0	式			
	現場雑費		1.0	式			
	計						

No	名 称	仕 様	数 量	単位	単 価	金 額	備 考
c-2	給水設備工事						
	<屋外>						
	耐衝撃性塩化ビニル管	土中・φ 25	2.0	m			
	蝶ネジ 止水栓	25A ボックス共	1.0	個			
	既設管切断接続費	25A	1.0	カ処			
	ハツリ補修費		1.0	式			
	<屋内>						
	ポリプテン管	屋内・φ 20 保湿付	70.0	m			
	〃	架空・φ 20	48.0	m			
	〃	架空・φ 25	38.0	m			
	配管支持金物		1.0	式			
	保温(給水仕様)	ポリスチレンフォーム 屋外SUS 20A	46.0	m			
	〃	〃 屋外SUS 25A	38.0	m			
	給水フレキ管	20A SUS製	3.0	本			
	逆止弁付ボール弁	20A	3.0	個			
	ユニットバス、洗面台接続費		6.0	カ処			
	壁貫通工事費		1.0	式			

No	名 称	仕 様	数 量	単位	単 価	金 額	備 考
c-3	給湯設備工事						
	架橋ポリエチレン管	屋内・φ 20 保温付	35.0	m			
	一般配管用ステンレス鋼	架空・φ 20 拡管接合	23.0	m			
	配管支持金物		1.0	式			
	保温(給湯仕様)	グラスウール 屋外SUS 20A	23.0	m			
	SUS製フレキシ管	20A	6.0	本			
	SUS製ボール弁	JIS 10K 20A	3.0	個			
	ユニットバス、洗面台接続費		6.0	カ処			
	壁貫通工事費		1.0	式			
	消耗品雑材費		1.0	式			
	交通運搬費		1.0	式			
	現場雑費		1.0	式			
	計						

No	名 称	仕 様	数 量	単位	単 価	金 額	備 考
c-4	ガス設備工事						
	プロパン集合装置	付属品共	1.0	式			既設品使用
	塩ビ外面被覆鋼管(白)	ガス用 架空・20A	10.0	m			
	〃	〃 架空・25A	24.0	m			
	配管支持金物		1.0	式			
	ガス用コック	20A	1.0	個			
	絶縁継手	20A	2.0	個			
	ガス給湯器(屋外型)	24号	3.0	台			
	機器据付け費		1.0	式			
	可とう菅金属フレキ	300L	3.0	個			
	検査費		1.0	m2			
	消耗品雑材費		1.0	式			
	交通運搬費		1.0	式			
	現場雑費		1.0	式			
	計						

No	名 称	仕 様	数 量	単位	単 価	金 額	備 考
c-5	排水設備工事						
	<屋外>						
	硬質塩化ビニル管(VP)	屋外・土中 φ100	4.0	m			
	小口径桝(防護蓋T-8)	二口 桝径150A×口径100A×600H	1.0	個			
	小口径桝(防護蓋T-8)	三口 桝径150A×口径125A×600H	1.0	個			
	堀方埋戻し費		1.0	式			
	斫り補修費		1.0	式			
	<屋内>						
	硬質塩化ビニル管	40 φ	22.0	m			
	〃	50 φ	16.0	m			
	〃	75 φ	31.0	m			
	〃	100 φ	25.0	m			
	配管支持金物		1.0	式			
	ダイヤモンドコアー	補修費 75 φ	6.0	カ処			
	〃	〃 100 φ	7.0	カ処			
	掃除口	COC100A	1.0	個			
	VC	75A	1.0	個			
	低位通気弁	75A	1.0	個			

No	名 称	仕 様	数 量	単位	単 価	金 額	備 考
c-6 -2	空調機移設工事						
	MPUZ-ERP45KA2		1.0	set			移設品
	冷媒管	6.4×12.7 φ	10.0	m			
	ドレン管	DSH25	1.0	m			
	室内外渡り線	VVF2.0-3C	11.0	m			
	リモコン線	VCTF0.75-2C	5.0	m			
	天井開口補強費用		1.0	ヵ処			材工
	室内機搬入据付費	パネル、リモコン取付含む	1.0	台			
	室外機搬入据付費	楊重作業有り	1.0	台			
	配管支持金物		1.0	式			
	配管施工費		1.0	式			
	室外配管ラッキングカバー	SUS製	1.0	式			材工
	真空引き試運転調整費		1.0	式			
	消耗品雑材費		1.0	式			
	計						

No	名 称	仕 様	数 量	単位	単 価	金 額	備 考
C-6 -4	換気ダクト工事						
	24時間換気機能付 バス乾燥暖房換気システム	V-142BZL5	3.0	台			
	浴室乾燥機用リモコン	P-143SW5	3.0	個			
	パイプ用ファン	V-08KPL4	1.0	台			
	天井換気扇	VD-10ZC14	2.0	台			
	給気グリル	P-18GLF6	6.0	個			
	ベントキャップ	P-13VAD3	6.0	個			
	スパイラルダクト	100φ	20.0	m			
	配管施工費		1.0	式			
	壁コア抜き	100φ	5.0	カ処			
	RCコア抜き	100φ	1.0	カ処			
	〃	150φ	3.0	カ処			
	浴室乾燥機取付費	開口、リモコン含む	3.0	台			
	パイプ用ファン取付		1.0	台			
	天井換気扇取付費	開口含む	2.0	台			
	給気グリル取付費		6.0	カ処			
	ベントキャップキャップ取付費		6.0	カ処			
	室内スパイラルダクト保温ラッキングカバー	こげ茶色100φ	1.0	式			
	消耗品雑材費		1.0	式			

令和6年度（繰越）中津溪谷ゆの森客室改修事業

中津溪谷ゆの森客室改修工事

番 号	意 匠 設 計 図	番 号	意 匠 設 計 図	番 号	構 造 設 計 図	番 号	電 気 設 備 設 計 図	番 号	機 械 設 備 設 計 図	
A－0 1	工事概要・附近見取図・配置図	A－3 1	【改修】客室A 展開図01			E－0 1	電気設備 特記仕様書	M－0 1	機械設備 特記仕様書	
A－0 2	特記仕様書01	A－3 2	【改修】客室A 展開図02			E－0 2	2階平面図 盤結線図（撤去・改修）	M－0 2	給排水衛生設備 屋外配管図	
A－0 3	特記仕様書02	A－3 3	【改修】客室B 展開図01			E－0 3	照明器具姿図	M－0 3	給排水衛生設備 1 F 配管図	
A－0 4	特記仕様書03	A－3 4	【改修】客室B 展開図02			E－0 4	2階平面図 電灯設備（撤去）	M－0 4	給排水衛生設備 2 F 配管図	
A－0 5	特記仕様書04	A－3 5	【改修】客室C 展開図01			E－0 5	2階平面図 電灯設備（改修）	M－0 5	給排水衛生設備 屋上配管図	
A－0 6	特記仕様書05	A－3 6	【改修】客室C 展開図02			E－0 6	2階平面図 コンセント設備（撤去）	M－0 6	空調換気設備 2 F 配管図	
A－0 7	特記仕様書06	A－3 7	キープラン			E－0 7	2階平面図 コンセント設備（改修）	M－0 7	空調換気設備 屋上配管図	
A－0 8	仕上表	A－3 8	建具表01			E－0 8	2階平面図 弱電設備（撤去）			
A－0 9	【現況】1 F 平面図	A－3 9	建具表02			E－0 9	2階平面図 弱電設備（改修）			
A－1 0	【現況】2 F 平面図	A－4 0	造作家具リスト01			E－1 0	2階平面図 自動火災報知設備・誘導灯設備（撤去）			
A－1 1	【改修】2 F 平面図	A－4 1	造作家具リスト02			E－1 1	2階平面図 自動火災報知設備（改修）			
A－1 2	【現況】天井伏図	A－4 2	造作家具リスト03			E－1 2	2階平面図 非常灯・誘導灯設備（改修）			
A－1 3	【改修】天井伏図	A－4 3	サインリスト			E－1 3	2階平面図 舞台機器平面図（参考図）			
A－1 4	【現況・改修】立面図	A－4 4	部分詳細図							
A－1 5	【現況】矩計図01	A－4 5	F F E 備品リスト							
A－1 6	【改修】矩計図01									
A－1 7	【現況】矩計図02									
A－1 8	【改修】矩計図02									
A－1 9	【現況】矩計図03									
A－2 0	【改修】矩計図03									
A－2 1	【現況】矩計図04									
A－2 2	【改修】矩計図04									
A－2 3	【現況】2 F 平面詳細図									
A－2 4	【改修】2 F 平面詳細図									
A－2 5	【現況】E N Tホール・廊下 展開図01									
A－2 6	【改修】E N Tホール・廊下 展開図01									
A－2 7	【現況】E N Tホール・廊下 展開図02									
A－2 8	【改修】E N Tホール・廊下 展開図02									
A－2 9	【現況】多目的ホール 展開図01									
A－3 0	【現況】多目的ホール 展開図02									
備考 A2→A3縮小（71％）				Project Name 令和6年度（繰越）中津溪谷ゆの森客室改修事業 中津溪谷ゆの森客室改修工事		イサナ創庵／ありんこ建築組。共同企業体 事務所登録 高知県 第1944号 二級建築士 高知県知事登録 第4982号 西岡 英人 高知市菊野西町 1 丁目29-12-7 TEL 088-845-0137		Name 表紙・図面リスト Date 2025. 08 Draw Scale		意匠 00

工 事 概 要

1, 2 F エントランスホール・廊下の改修

- 天井仕上の再塗装、クロス張り替え
- リネン倉庫の新設
- 什器備品の設置
- 廊下にエアコンを設置(既存多目的ホール控室の物を移設)
- 上記に伴う電気・機械設備工事(不要な埋設配管類を含む)

2, 2 F 多目的ホールを客室(3室)へと改修

- 各客室内に、WC・洗面・バスルーム・収納を新設
- 什器備品の設置
- 上記に伴う電気・機械設備工事(不要な埋設配管類を含む)

3, 多目的ホール南側のウッドデッキテラスの改修

- 手摺の撤去、目隠しフェンスの設置
- 掃除具入れの設置
- デッキ床の天地入替え
- 上記改修に伴う電気設備・機械設備工事
- 什器備品の設置



4, 1 F ピロティ天井廻りの断熱改修工事

- 既存小梁・木毛セメント板に断熱改修を行う

※. 特記事項

- 1, 多目的ホール内の既存器具は仁淀川町へ返還する。
- 放送機器(アンプ・大型スピーカー)
 - 照明器具(舞台用大型スポットライト)
 - テーブル・ソファ・チェア

付近見取図

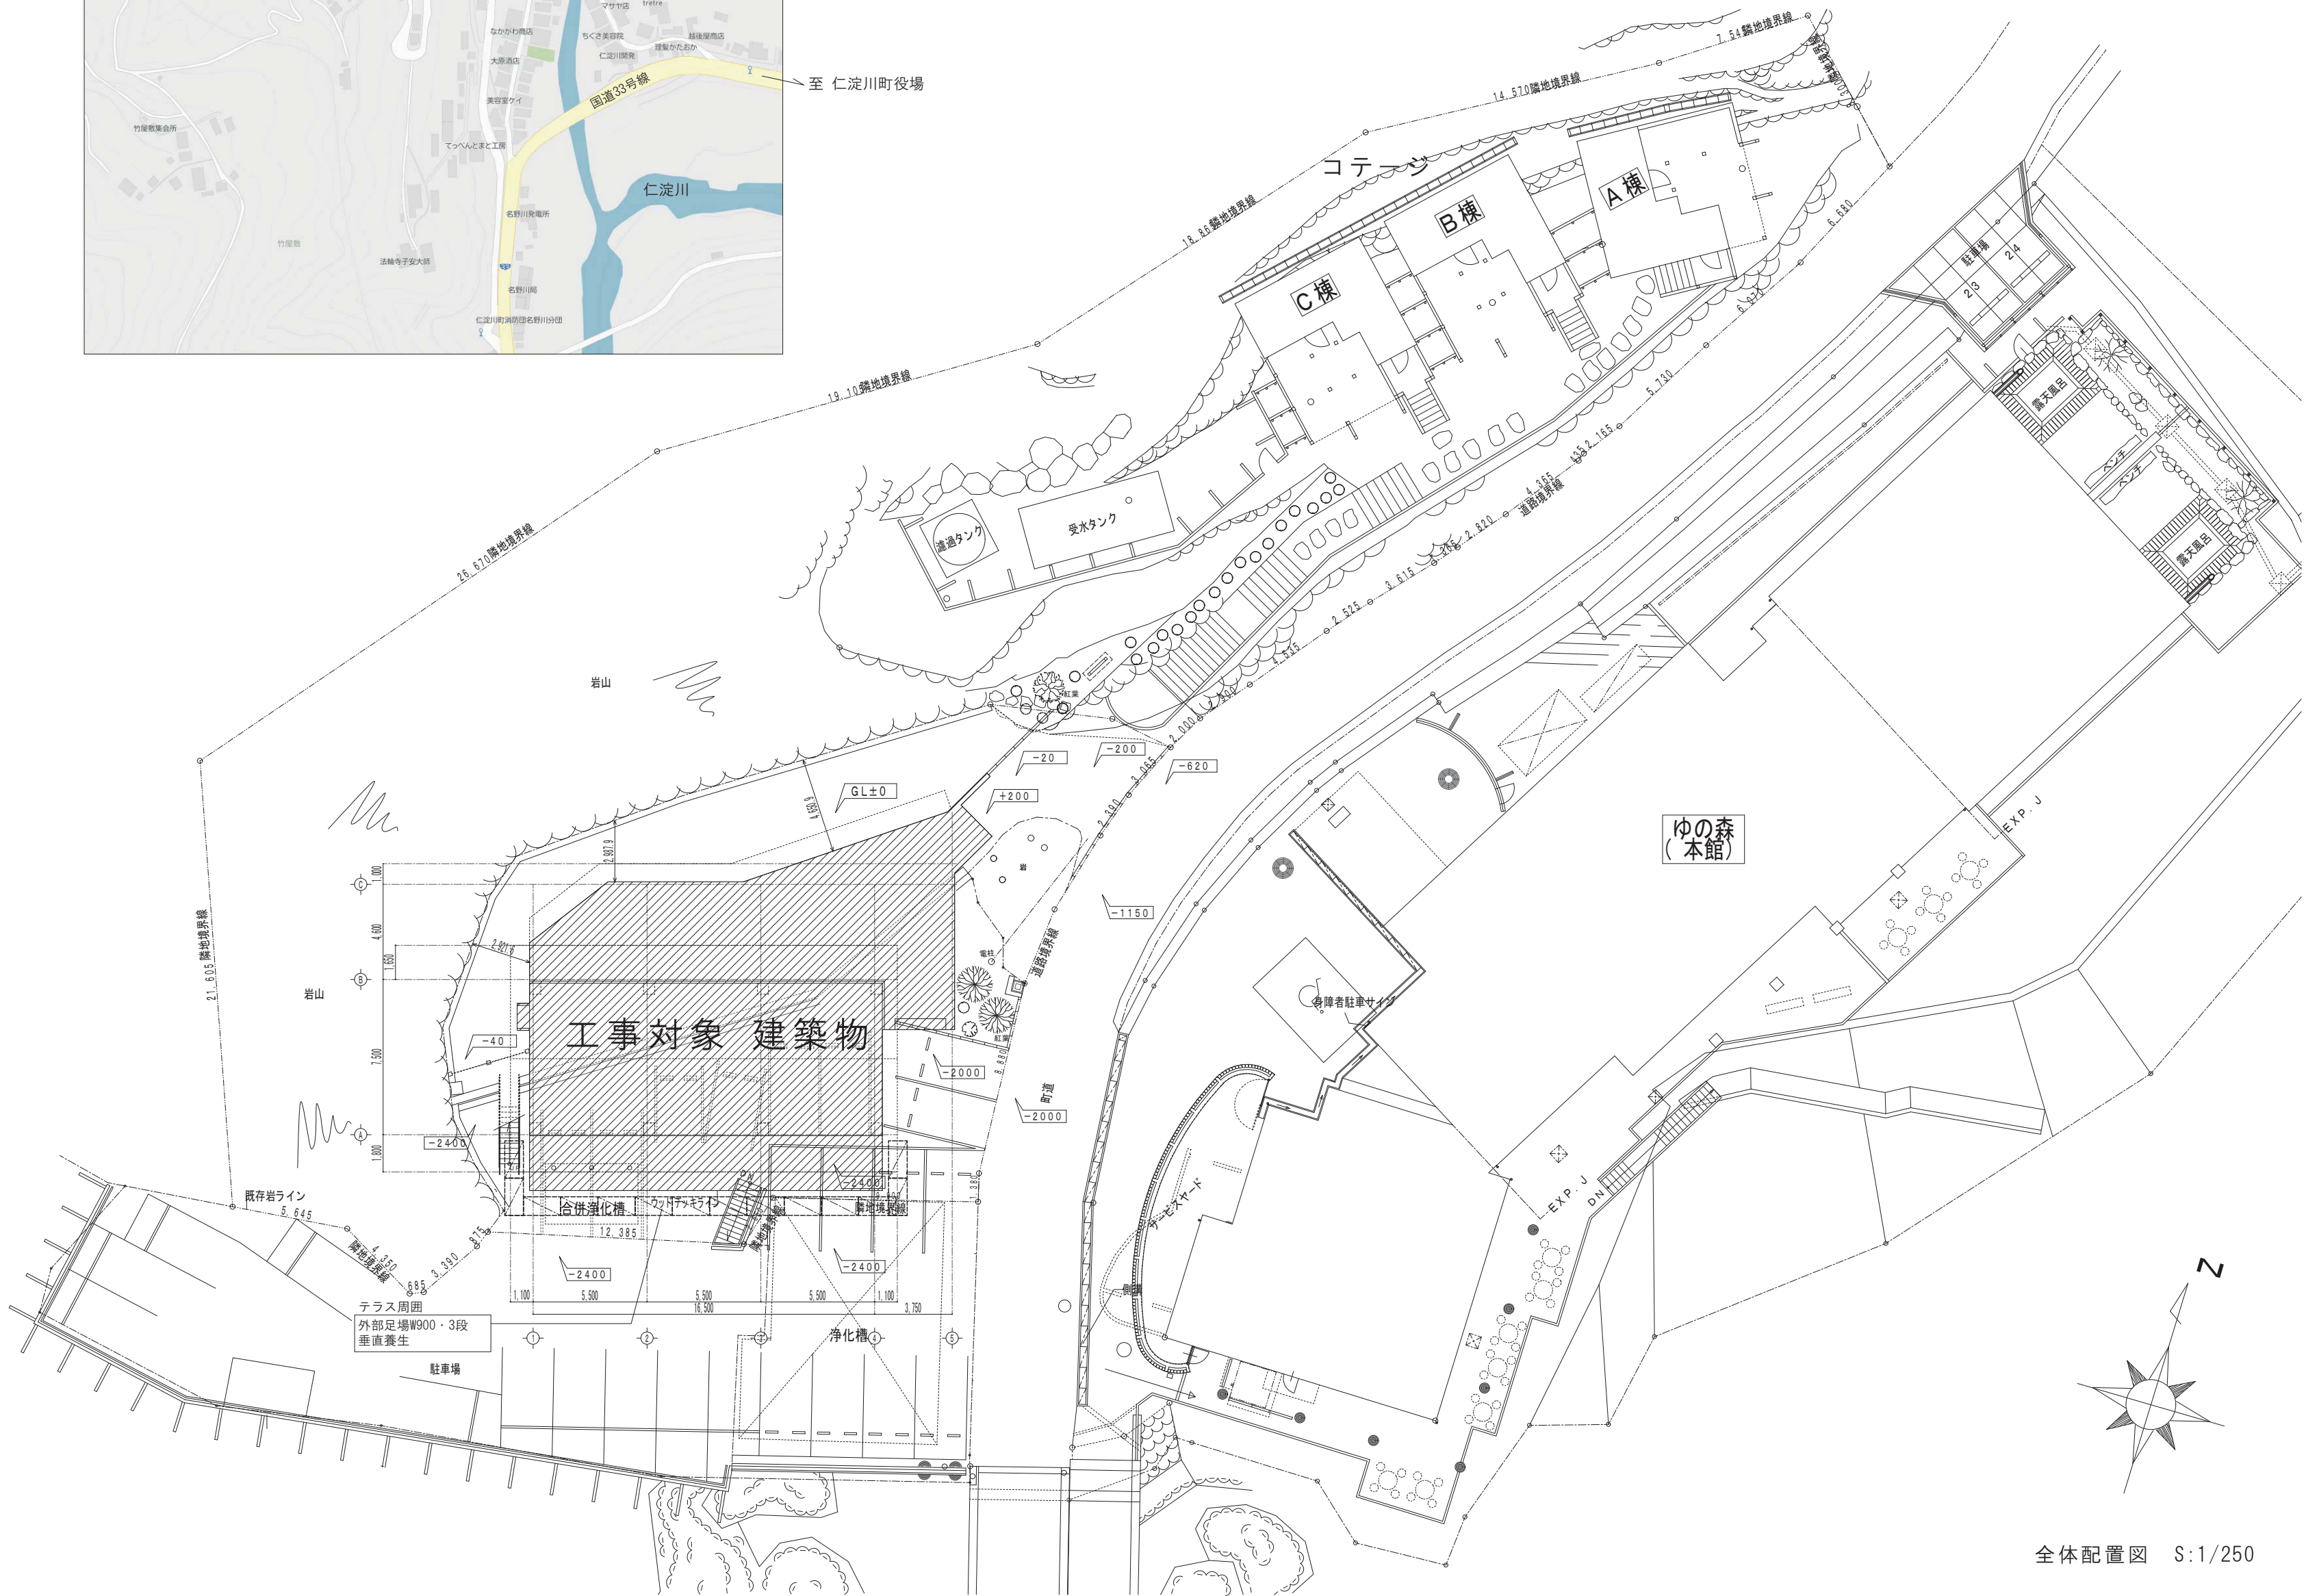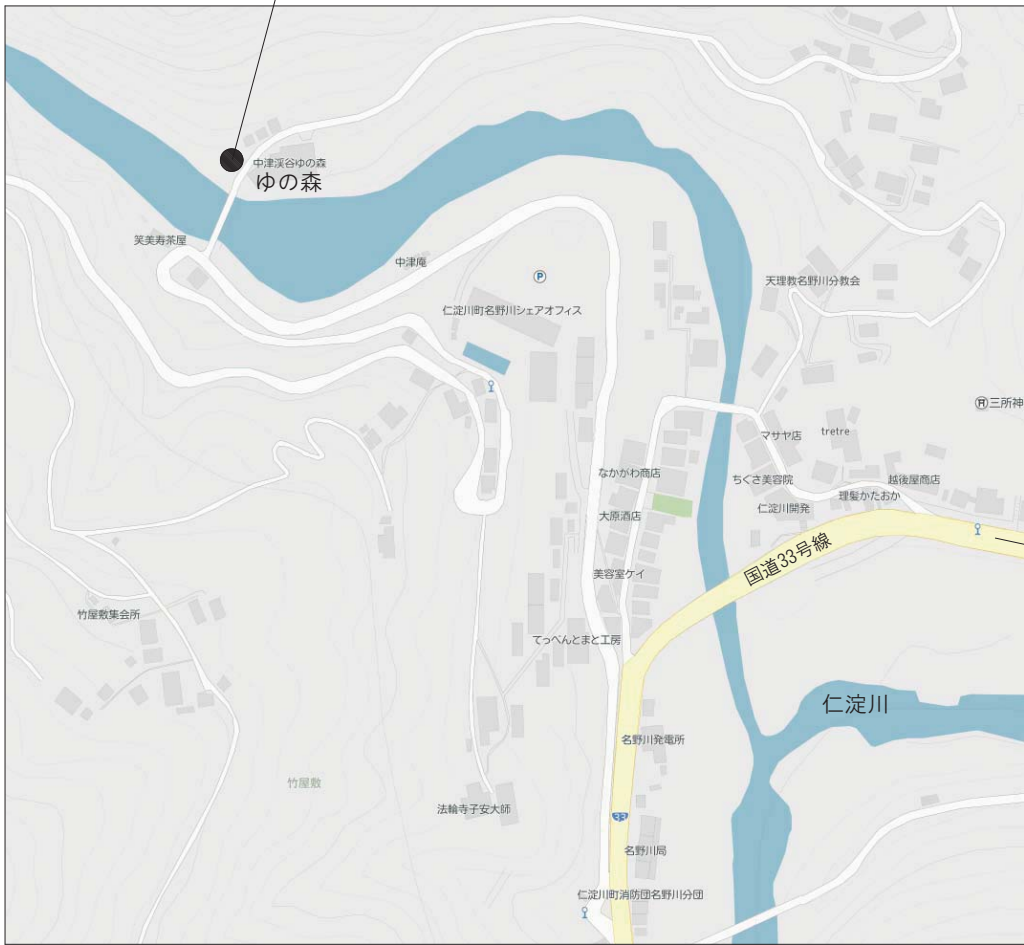

全体配置図 S:1/250

中津溪谷ゆの森客室改修工事

特記仕様書

I工事概要

1. 工事場所

高知県香川郡仁淀川町名野川

2. 工事種目

鉄筋コンクリート造 2階建て 延べ面積335.64㎡
1) 2F多目的ホールを客室に改修

3. 関連工事等

電気設備工事・機械設備工事・ガス設備工事・昇降機設備工事・植栽工事
・併合処理装置設置工事・外構工事

4. 概成工期

完成期限の()日前 (令和 年 月 日)

5. 部分使用(工事請負契約書第34条第1項)

令和 年 月 日からは、全ての室内部分を使用する。

II建築工事仕様

1. 特記仕様

項目は、番号に○印の付いたものを適用する。
特記事項は、㊦印の付いたものを適用する。㊦印のつかない場合は、※印の付いたものを適用する。
㊦印と㊧印の付いた場合は、共に適用する。
特記事項に記載の〔 〕内表示番号は、「公共建築工事標準仕様書」の当該項目、当該図又は当該表を示す。
特記事項に記載の〔 〕内表示番号は、「公共建築改修工事標準仕様書」の当該項目、当該図又は当該表を示す。
特記事項に記載の〈 〉内表示番号は、「建築物解体工事共通仕様書」の当該項目、当該図又は当該表を示す。

2. 適用基準等

図面及び特記事項に記載されていない事項は、全て国土交通省(建設)大臣官庁官庁営繕部監修の以下による。
㊦公共建築工事標準仕様書(建築工事編)(令和4年版)
㊦公共建築改修工事標準仕様書(建築工事編)(令和4年版)
㊧建築工事標準詳細図(令和4年版)
・敷地調査共通仕様書(令和4年版)
㊦建築物解体工事共通仕様書(令和4年版)

3. 「週休2日制モデル工事」の実施について

対象(・発注者指定型 ㊦受注者希望型)
本工事は、工事着手日から工事完成日までの間の土曜日及び日曜日を現場の休日とする「週休2日制モデル工事」の対象工事である。実施にあたっては高知市「週休2日制モデル工事」実行要領(営繕工事編)による。(https://www.city.kochi.kochi.jp/soshiki/123/syukyuhutsuka.html)
・対象外(理由：)

項目

特記事項

一般共通事項

1

工事実績情報サービス(CORINS)への登録(請負金額500万円以上)(受注,変更,完成時)

登録の手続きについては、(一財)日本建設情報総合センターの「建設実績情報のコリンズテクリス登録等に関する規約」による。 [1.1.4]

2

総合工程表

原則、工事の着手に先立ち、別契約関連工事の受注者と協議し、受注者及び別契約関連工事の受注者連名による総合工程表を監督職員に提出する。

3

総合図

工事の施工に先立ち別契約関連工事の受注者と調整のうえ、総合図を作成し、監督職員の承諾を受ける。 [1.2.3]

4

工事日誌

週ごとに工事の全般的な経過及び次週の工事予定を記載した日誌を監督職員に提出する。 また、工事の経過が明確にわかる写真を貼付すること。 [1.2.4]

5

工事写真

工事写真はL版程度とし、工事の内容、日付等必要事項を記入し1部提出する。(A4版台紙)撮影方法は、「営繕工事写真撮影要領(令和5年版)」による。 デジタル工事写真の小黑板情報電子化の実施をする場合は、監督職員の承諾を受ける。 なお、実施については、国宮建技第14号(令和5年3月1日付)「デジタル工事写真の小黑板情報電子化について」による。 [1.2.4]

6

下請負者の報告

各下請負者については下請負契約前に監督職員に報告する。

7

電気保安技術者

適用する。 [1.3.3]

8

施工条件

施工日及び施工時間 ※1.3.5(1)(7)による。 [1.3.5]

・施工順序 ・図示
工事用車両の駐車場所及び資機材の置場所
※ 仮囲内 ㊦ 図示
その他の施工条件
㊦資機材の搬入時には、専任の誘導員を配置する。その他の場合でも、工事関係車両(乗用車も含む)が敷地内を通行する際には必ず誘導するものをつけ、公道まで徐行する。
・登下校時間帯や休み時間等は車両の通行を中止する等必要な配慮をする。
・

9

交通誘導警備員

交通誘導警備員を配置する場合は、原則として警備業法(昭和47年法律第117号)第4条による認定を受けた警備業者の警備員を配置することとし、建設作業員等の他職種者を従事させないこととする。ただし、一時的な作業等で、安全確保に対処できると監督職員が認めたものについては、この限りでないものとする。

配置人員等 ・令和 年 月 日から令和 年 月 日までの間は 名常駐する。
・作業日は 名常駐する。その他監督職員と協議し、適宜配置する。
・監督職員と協議し、適宜配置する。

項目

特記事項

配置人員の資格

・1名以上／1班は交通誘導警備業務に係る検定合格者(1級又は2級)を配置する工事。
※交通誘導に関し、1名以上／1班は専門的な知識及び技能を有する警備員等を配置する工事。

資格	資 格 要 件	配置人数
1. 2級交通誘導警備検定合格者(交通誘導警備員A)	交通誘導警備に関して、公安委員会が学科及び実施試験を行い、専門的な知識及び技能を有すると認めたもの	人
交通誘導に関し、専門的 な知識及び技能を有する警備員等(交通誘導警備員B)	警備業法における指定講習を受講したもの 警備業法における基本的基礎教育及び業務別教育(警備業法第2条第1項第2号の警備業務)を現に受けているもので、交通誘導に関する警備業務に従事した期間(実務経験年数)が1年以上であるもの	人

なお、事前に監督職員に検定合格証の写し等の資格要件の確認できる資料を提出する。また、警備員等に変更が生じた場合は、速やかに監督職員と同様の資料を提出する。

10

工事安全計画書

建設工事公衆災害防止対策要綱及び建築工事安全施工技术指針を参考に、工事安全計画書を監督職員に提出する。

11

統括安全衛生管理義務者の指名

労働安全衛生法第30条第2項に基づき指名をする。

12

廃生材の処理

産業廃棄物の運搬、処分等については、1.3.12により適切に処分するものとし、事前に監督職員に処理計画書を提出する。
産業廃棄物の運搬、あるいは処分を他業者に委託する場合は、書面による委託契約を行い、処理計画書にその写しを添付する。
自己処分場で処分する場合は、その処分場が関係法令の規定に適合する旨の資料を提出し、監督職員の現地立会を受けたうえで承諾を得る。(積替・保管についても同様とする)
産業廃棄物の収集・運搬に当たっては、廃棄物の処理及び清掃に関する法律(以下廃棄物処理法という)施行令に基づく車両への表示及び書面の備え付けを行うこと。
また、産業廃棄物を搬出する車両について、処分場ごとに1台のみ写真撮影(現場搬出時及び処分場到着時)し、随時監督職員に報告する。
廃棄物処理法を遵守し、工期内に最終処分(埋立処分、海洋投入処分又は再生)を終了しなければならない。
また、産業廃棄物管理票(以下マニフェストという)により適正に処理されていることを確認するとともに、監督職員にそのE票の写しを提出する。
ただし、廃棄物が認められる場合には、工区内に中間処理業者への搬入が終了すればよいものとする。この場合、マニフェストにより適正に中間処理業者に搬入されていることを確認するとともに、監督職員にそのB2票の写しを提出する。また、最終処分終了後速やかにE票の写しを提出する。
なお、廃棄物処理法に定める電子情報処理組織を使用する場合は別途協議する。
・引渡しを要するもの ()
・現場再利用を図るもの ()
・木材 ()
㊦再資源化を図るもの (※コンクリート ※コンクリート及び鉄から成る建設資材 ※アスファルトコンクリート)
特別管理産業廃棄物の施工計画調査
※行う ・行わない
分析調査
※施工計画調査の結果により、監督職員と協議する。
・行う () ・行わない

・PCBを含む機器類

・変圧器
・コンデンサ
・蛍光灯、HID灯器具の安定器
・その他 ()

・PCB含有シーリング材

・廃油

・廃酸 廃アルカリ

・臭化リチウム水溶液
・電池の溶解液

・ダイオキシン類

13

再生资源利用(促進)計画書及び実施書の提出(請負金額100万円以上)

再生资源利用(促進)計画書及び実施書を、建設副産物情報交換システム(COBRIS)により作成し、提出は以下による。
a) COBRISについては、建設副産物情報センターのホームページ(http://www.recycle.jaic.or.jp)より、利用申請等を行うことができる。
b) 建設資材の利用量の大小や有無に関らず、紙に出力した再生资源利用計画書及び実施書(建設リサイクルガイドライン様式1)を、完成資料として監督職員に提出する。
c) 建設副産物の発生量及び搬出量の大小や有無に関らず、紙に出力した再生资源利用促進計画書及び実施書(建設リサイクルガイドライン様式2)を、完成資料として監督職員に提出する。
d) 受注者は再生资源利用(促進)計画書(現場掲示用様式)を工事現場の見やすい場所に掲げること。
e) 受注者は作成したデータを含め、再生资源利用(促進)計画書及び実施書を工事完成後5年間保存する。

14

工事の保険

15

契約保証

16

前払金支出割合区分補正

17

証明書の提出(グリーン購入法)

「国等による環境物品等の調達の推進等に関する法律」(グリーン購入法)及び「高知県グリーン購入基本方針及び実施計画」に基づき、重点調達品目については、積極的に利用すること。なお、重点調達品目の中で木材・木材製品等においては、その原料とされる原木が生産された国における森林に関する法律に照らして合法なものを使用する。
木材・木材製品等については、県産木材納入証明書、県外産合法木材納入証明書を監督職員に提出すること。 [1.4.2]

18

石綿含有建材の調査

事前調査の報告 一定規模以上の工事は労働基準監督署と高知市に報告が必要となる
事前調査範囲 ※ 改修範囲
賃与資料 ※ 有 (・既存の設計図書)
・無
分析調査 ※ 書面調査及び現地での目視調査の結果により、監督職員と協議する。
・行う (調査建材使用部位 調査建材名 検体数)
分析方法 ※ 定性分析
定性分析の結果により、定量分析を行う場合は監督職員と協議する。

19

施工数量調査

調査範囲
調査方法 ※ 図示 ・改修建物の外壁、軒天、バラベット
破壊部分の補修方法 ※ 外部足場を使用した目視及び打診
※ 現状に復旧
外壁調査は、外壁改修フローに対する外壁面のひび割れ、浮き、欠損部、内部まで貫通したひび割れ及び雨漏りの有無についての位置及び数量(幅、長さ、面積)の調査を行う。
また、その調査の結果を立面図等に記載し集計表を添えて電子データと共に、監督職員に報告する。(必要に応じ写真等を添付する) [1.6.2]

20

技能士及び技能資格者

※適用する (○：一級、●：二級) [1.7.2][1.7.3]

工 事 種 別	技 能 検 定 の 作 業 の 種 別
㊦仮設工事	※ ●とび作業(又は足場組立作業主任者) ・
㊦鉄筋工事	※ ○鉄筋組立て作業 ・
・コンクリート工事	・ ○コンクリート圧送工事作業 ・ ○型枠工事作業
・鉄骨工事	※ ●とび作業
・ブロック・ALCパネル工事	・ ○コンクリートブロック工事作業 ・ (単一)アーエルシーパネル工事作業
・防水工事	・ ○アスファルト防水工事作業 ・ ○ウレタンゴム系塗膜防水工事作業 ・ ○アクリルゴム系塗膜防水工事作業 ・ ○合成ゴムシート防水工事作業 ・ ○塩化ビニル系シート防水工事作業 ・ ○セメント系防水工事作業 ・ ○シーリング防水工事作業 ・ ○改良アスファルトシートトーチ工法防水工事作業 ・ ○FRP防水工事作業
・石工事	※ ○石張り作業 ・
㊦タイル工事	※ ○タイル張り作業 ・
㊦木工事	※ ○大工工事作業
・屋根及びとい工事	・ ○かわらぶき ・ ●スレート工事作業 ・ ○内外装板金作業
㊦金属工事	・ ○鋼製下地工事作業 ・ (単一)金属製バルコニー工事作業
㊦左官工事	※

27

事業損失補償

28

完成時の提出図書

29

完成写真

30

別途設備工事との
取合い

31

撤去部分

32

不当要求等への対応

33

消防計画

34

工事特性等

1

足場その他

2

養生

3

仮設間仕切り
(屋内)

4

監督職員事務所

特記事項

※現場説明書による。

① 完成図(作成範囲・配置図・平面図・立面図・断面図・仕上表) [1.9.1][1.9.2]
② 完成図(CADデータの提出 ※する(CD-R等)・しない)
③ 保全に関する資料(提出部数 ※2部・部) [1.9.3]
上記のほか、使用材料のメーカー名、品番、色(マンセル値等)をCADデータ等で監督職員に提出する。
また、工種別下請負者の一覧表を提出する。
④ 施工図、施工計画書 [1.9.2]
提出した施工図及び施工計画書の著作に係わる当該建物に限る使用権は、発注者に移譲するものとする。

下表のものを監督職員に提出する。

位置	分類・規格	撮影枚数	部数	原版の大きさ(mm)
① 各室	手札版(L版)	※2枚・枚	※1部・部	・100×125以上
② 外部	キャビネ版	※4枚・枚	※1部・部	・24×36以上
・外部	半切パネル(・木製枠※アルミ枠)	※1枚・枚	※1部・部	
・	スライド		※1部・部	

カラー・電子データ化(CD-R等)し、すべて提出する。
撮影箇所は監督職員と協議する。
上表のほか、監督職員指示の箇所をデジタルカメラにて撮影し、CD-R等にて提出する。
画像形式等 フォーマット: JPEG 画質: 標準 画像サイズ: 1024×768ピクセル程度

施工範囲
・貫通孔、開口部の補強 ※下表・図示
・壁、天井の仕上材、下地材の切込み及び下地材の補強 ※下表・図示
・駆動装置が電動による建具類の2次配線及び操作スイッチ
・自動閉鎖装置取付け箇所の切込み及び補強

補強種別	内容
貫通孔、開口部の補強	梁
	壁
	スラブ
壁切込み及び補強	
天井切込み及び補強	

コンクリート、モルタル等の撤去部分の境目は、原則としてダイヤモンドカッター切りとする。

暴力団又は暴力団関係者からの不当要求又は工事妨害(以下この文において「不当介入」という。)の排除については次にによる。
a) 受注者は、暴力団又は暴力団関係者からの工事の施工に関して不当介入を受けたときは、その旨を直ちに監督職員に報告し、所轄の警察署に届出なければならない。
b) 受注者は、不当介入による被害を受けたときは、その旨を直ちに監督職員に報告し、所轄の警察署に届出なければならない。
c) 受注者は、監督職員及び所轄警察署と協力して、不当介入の排除処理を講じなければならない。
d) 受注者が、不当介入の報告を怠った場合は、「高知市競争入札指名停止措置要綱」に基づき、指名停止措置を行うものとする。

工事の着手にあたり、火災等の災害の予防や、使用部分と工事中の部分の安全を確保するため、別契約の関連工事業者と協議の上、「工事中の消防計画書」を作成し、当該施設の防火管理者の承諾を得て届出を行う。

受注者は、自ら立案した工事特性、創意工夫、社会性等のそれぞれの評価項目について、実施しようとする場合は、事前に計画内容を所定の様式で監督職員に提出する。
また、実施後、工事完成時までに所定の様式に実施状況の分かる図面や状況写真等を添付して監督職員に提出する。

内部足場 ※きやつ、足場板等 [2.1.3][2.2.1][表2.2.1]
外部足場 ※本足場
外部足場の養生 ※図示 ・防護シート ・メッシュシート ・防音シート ・防音パネル
材料、撤去材の運搬方法 ・A種 ※B種 ・C種 ・D種 ・E種
C種の場合 利用可能なエレベーター(※図示・)
D種の場合 利用可能な階段(※図示・)

・屋上防水作業の端部には、墜落防止手摺等墜落の危険を防止する措置を講ずる。
本足場を設ける場合は、公共建築改修工事標準仕様書2.2.1(2)によるほか、足場の組立、解体又は変更の作業は、「手すり先行工法による足場の組立て等に関する基準」により行うこと。

① 既存部分の養生 ※ビニルシート、合板等 [2.3.1]
② 既存家具、既存設備等の養生 ※ビニルシート等
③ 既存ブラインド、カーテン等の養生、保管場所 ※図示
④ 固定された備品等の移動 ※図示
⑤ 開口部養生 窓等の破損の危険がある工事を行う場合は、施工を行う周辺及びその下部の窓等には、室内に破損物等が飛散しない様、堅固な養生を行う。

設置箇所 ※図示 [2.3.2][表2.3.1]
間仕切り種別 ・A種 ・B種 ※C種
A種、B種の場合
仕上げる材種 ※せっこうボード 厚さ9.5mm ・合板(普通合板) 厚さ9.0mm
塗装仕上げ等 ・行う ※行わない
仮設扉設置箇所 ※図示・
仮設扉種別 ・合板張り木製扉程度 ・図示

・設ける(m程度) ※設けない

項目

特記事項

5 監督職員の備品等

6 工事用水・電力

7 仮囲い

8 仮設備撤去後の
整地・跡片付け

防水改修工事

1 降雨等に対する養生
方法

2 既存下地の処理

3 アスファルト防水

屋根保護防水
防水層の種類別

工法	種別	施工箇所	断熱材の厚さ	仕上塗料	備考
・P2A	・A-1 ※A-2 ・A-3		厚さ:・ mm ・図示	※ポリエチレンフィルム 厚さ0.15mm以上 ・フラットヤークロス (70g/㎡程度)	・乾式保護材 ・れんが押え ・コンクリート 押え
・P1B	・B-1 ※B-2				
・P2A1	・A1-1 ※A1-2 ・A1-3		厚さ:・ mm ・図示	※フラットヤークロス (70g/㎡程度)	
・P1B1	・B1-1 ※B1-2				

改質アスファルトルーフィングシートの種類及び厚さ [3.3.2]
※表3.3.5及び表3.3.6による
絶縁工法のルーフィングの材料 [3.3.2]
・部分粘着層付改質アスファルトルーフィングシート
種類及び厚さ
※表3.3.3及び表3.3.4による
・砂付あなあきルーフィング
押え金物の材質及び形状 ※図示 ・アルミニウム製、L-30×15×2.0(mm)程度 [3.3.2]
乾式保護材 ・窯業系パネル(・I種 ※II種) ・金属複合板 [3.3.5]
製造所 評価名簿による
立上り部への断熱材及び絶縁用シートの設置 [表3.3.4][表3.3.5]
・適用する ・適用しない
平場の保護コンクリート [3.3.5]
こて仕上げの場合 ※80mm以上
床タイル張り等仕上げの場合 ※60mm以上
コンクリートの仕上りの平たんさ [3.3.5][表8.1.5]
※a種 ・b種 ・c種
屋上排水溝 [3.3.5]

屋根露出防水
防水層の種類別

工法	種別	施工箇所	断熱材	仕上塗料	備考
・M4C	・C-1 ※C-2 ・C-3 ・C-4		厚さ:・ mm ・図示	・高日射 反射率 塗料の 適用	※製造 所の 指定に よる
・M3D ・P0D	・D-1 ※D-2				
・P0D1 ・M3D1 ・M4D1	・DI-1 ※DI-2	JIS A 9521に基づく発泡プラスチック断熱材 種類: ※硬質ポリウレタン断熱材2種1号又は2号 厚さ:・ mm ・図示	・高日射 反射率 塗料の 適用	※製造 所の 指定に よる	改修用ﾄﾚﾝ ・設ける ・設けない

立上り部等の防水層撤去 ・行う ・行わない [表3.1.1]
立上り部等の保護層撤去 ・行う ・行わない
露出防水層表面の仕上げ塗装除去 ・行う ・行わない [3.2.6]
脱気装置の種類及び設置数量 ※製造所の指定とする
屋根露出防水絶縁断熱工法の場合で、ルーフドレン回り及び立上り部周辺の断熱材の張りじまい位置 ※図示

項目

特記事項

4 改質アスファルト
シート防水

5 合成高分子系
ルーフィング
シート防水

絶縁工法のルーフィングの材料 [3.3.2]
・部分粘着層付改質アスファルトルーフィングシート
種類及び厚さ
※表3.3.3及び表3.3.4による
・砂付あなあきルーフィング
押え金物の材質及び形状 ※図示 ・アルミニウム製、L-30×15×2.0(mm)程度 [3.3.2]
屋内防水
防水層の種類別 [3.3.3][表3.3.10]

工法	種別	施工箇所	保護層
・P1E ・P2E	・E-2 ※E-2		・設ける ・設けない

E-1の場合で工程3を行う場合 ※貯水槽、浴槽等の常時水に接する部分
押え金物の材質及び形状 ※アルミニウム製、L-30×15×2.0(mm)程度 [3.3.2]
平場の保護コンクリート [3.3.5]
こて仕上げの場合 ※80mm以上
床タイル張り等仕上げの場合 ※60mm以上
コンクリートの仕上りの平たんさ [3.3.5][表8.1.5]
※a種 ・b種 ・c種

防水層の種類別 [3.4.2][表3.4.1～表3.4.3]

工法	種別	施工箇所	断熱材	仕上塗料		備考
				種類	使用量	
・M4AS ・M3AS ・P0AS	・AS-T1 ・AS-T2 ・AS-J2			・高日射 反射率 塗料の 適用	※製造所 の指定 による	改修用ﾄﾚﾝ ・設ける ・設けない
	・AS-T3 ・AS-T4 ・AS-J1 ・AS-J3					
	・ASI-T1 ・ASI-J1					
・M3ASI ・M4ASI ・P0ASI		JIS A 9521に基づく 発泡プラスチック断熱材 種類: ※硬質ポリウレタン断熱材 2種1号又は2号 厚さ:・ mm ・図示	・高日射 反射率 塗料の 適用	※製造所 の指定 による	改修用ﾄﾚﾝ ・設ける ・設けない 防湿層 ・設ける ・設けない	

露出防水層表面の仕上げ塗装除去 ・行う ・行わない [3.2.6]
改質アスファルトシートの種類及び厚さ [3.4.2]
※表3.4.1から表3.4.3による
粘着層付改質アスファルトシート及び部分粘着層付改質アスファルトシートの種類及び厚さ [3.4.2]
※表3.4.1から表3.4.3による
押え金物の材質及び形状 ※図示 ・アルミニウム製、L-30×15×2.0(mm)程度 [3.4.2]
脱気装置の種類及び設置数量 ※製造所の指定とする [3.4.3]

[3.5.2][表3.5.1～表3.5.2]

工法	種別	施工箇所	厚さ (mm)	仕上塗料		高日射 反射率 塗料の 適用	備考
				種類	使用量		
・POS ・S4S	・S-F1 ・S-F2 ・S-M1 ・S-M2		※1.2 ※2.0 ・1.5 ※1.5	・	※製造所の仕様による	・	改修用ﾄﾚﾝ ・設ける ・設けない
	・S3S	・S-F1 ・S-F2	※1.2 ※2.0 ・1.5	・	※製造所の仕様による	・	改修用ﾄﾚﾝ ・設ける ・設けない
	・M4S	・S-M1 ・S-M2	※1.5 ※1.5	・	※製造所の仕様による	・	改修用ﾄﾚﾝ ・設ける ・設けない
・POS1 ・S3S1 ・S4S1 ・M4S1	・SI-F1 ・SI-F2 ・SI-M1 ・SI-M2		※1.2 ※2.0 ・1.5 ※1.5	・	※製造所の仕様による	・	改修用ﾄﾚﾝ ・設ける ・設けない
・P1S	・S-C1		※1.0	・			立上り保護 モルタルの塗厚 ・図示 ・7mm

断熱工法に用いる断熱材 (SI-F1, SI-F2, SI-M1, SI-M2の場合) [3.5.2]

工法	材料	厚さ
機械的 固定工法	JIS A 9521(建築用断熱材)に基づく発泡プラスチック断熱材 種類: ※硬質ポリウレタン断熱材2種1号又は2号	・ ・図示
接着工法	JIS A 9521に基づく発泡プラスチック断熱材 種類: ※硬質ポリウレタン断熱材2種1号又は2号	・ ・図示

S-M2及びSI-M2の立上り面の工法及びシートの厚さ
工法: ※図示 ・接着工法(厚さ mm) ・機械固定工法(厚さ mm) [表3.1.1]
立上り部等の防水層撤去 ・行う ・行わない
立上り部等の保護層撤去 ・行う ・行わない
POS工法及びPOS1工法(機械的固定工法)の立上り部等の既存保護層を撤去し防水層を非撤去とした場合の既存防水層の処理 ※3.2.6(4)(7)(g)による [3.5.2]
固定金具の材質及び形状
材質 ※防錆処理した鋼板、ステンレス鋼板またはそれらの鋼板の片面及び両面に樹脂を積層加工したもの
厚さ(mm) ※0.4以上
S-M1及びS-M2の絶縁用シート及び可塑性移行防止用シートの材質 [3.5.2]
※発泡ポリエチレンシート
脱気装置の種類及び設置数量 ※製造所の仕様による [3.5.3]
SI-M1及びSI-M2の防湿用フィルムの設置 ※設けない ・設ける [表3.5.2]
プレキャストコンクリート下地の目地処理(接着工法の場合) [3.5.4]
・行う(・図示・) ・行わない
S-F1及びSI-F1のプレキャストコンクリート下地の入隅部増張り [3.5.4]
・行う(・図示・) ・行わない
一般部のルーフィングシートの張付けで機械的固定工法の場合
建築基準法に基づく風圧力の(※1・1.15・1.3)倍の風圧力に対応した工法

A2→A3縮小 (71%)

[illegible]

項 目		特 記 事 項				項 目		特 記 事 項																					
20	ガラスブロック積み	ガラスブロック材料				[5.14.5]				8	造作用単板積層材	・「集成材の日本農林規格」以外の化粧ばり造作用集成材				[6.5.2]				19	軽量鉄骨天井下地	野縁等の種類				[6.6.2][表6.6.1]			
		表 面 形 状		呼 び 寸 法	厚 さ	色 調		防火性能				施工箇所		樹 種	化粧薄板の厚さ(mm)	寸法(mm)	見付け材面の品質	含水率	※15%以下			屋内		(※ 19形 ・ 25形)	屋 外	(・ 19形 ※ 25形)			
		壁用金属枠及び補強材		・ 図示 ・ ステンレス(SUS304)		・ アルミニウム														野縁等の間隔		[6.6.3][表6.6.2]							
		力骨		材 質		寸 法		形 状		[5.14.5]										新規天井下地のつりボルト受け等のインサート及びあと施工アンカー		[6.6.4]							
		※ ステンレス鋼(SUS304)		※ 径5.5mm				※ はしご形状複筋及び単筋				施工箇所		品 名	厚さ(mm)	表面の化粧加工		防虫処理		※ 既存の埋込みインサートを使用する		・ 新たにつりボルト用あと施工アンカーを設ける							
		化粧目地モルタルの色		※ SR-1						[5.14.5]						・ 有 (・ 天然木化粧加工 ・ 塗装加工)		・ 行う		つりボルトの引張試験 試験箇所数及び確認強度は6.6.4(9)による									
		シーリング材の種類		材質		ステンレス製		・ アルミニウム製		[5.14.5]						・ 無 (等級： ・ 1等 ・ 2等 ・ 3等)		・ 行わない		屋 内		※ 行う	行わない	屋 外	※ 行う	行わない			
		金属製化粧カバー		寸法		※ 図示				[5.14.5]						・ 図示		・ 行わない		・ 耐風圧性を考慮した補強		[6.6.4]							
				形状		※ 図示														適用箇所：※図示		補強方法：※図示							
		工法								[5.14.5]										・ つりボルトの間隔が900mmを超える場合の補強		[6.6.4]							
		・ 建築基準法に基づき定まる風圧力に対応した工法		※ 図示																適用箇所：※図示		補強方法：※図示							
		目地幅の寸法		※ 図示																・ 天井下地材における耐震性を考慮した補強		[6.6.4]							
		伸縮調整目地の位置		※ 図示																適用箇所：※すべて		図示							
																				補強方法：・ 国土交通省平成25年告示第771号の基準に適合するもの									
																				※ 6.6.4(8)による。ただし、ふところ1.5m以下の場合も適用し、									
																				固定方法は専用金具又はボルトとし、溶接は不可とする。									
																				・ 天井のふところが3mを超える場合の補強									
																				適用箇所：※図示		補強方法：※図示							
						</																							


項 目		特 記 事 項				項 目		特 記 事 項				項 目		特 記 事 項							
28	フローリング張り	単層フローリング				[6.11.2][6.11.3][6.11.4][6.11.6][表6.11.1][表6.11.3][表6.11.5]				32	接着剤	壁紙、ビニル床タイル、ビニル床シート、幅木、フローリングその他内装に使用する接着剤のホルムアルデヒド放散量 ※F☆☆☆☆				5	塗装の種別	[7.3.2, 7.5.2～7.13.2][表7.5.1～表7.13.1]			
		種類		工 法		厚さ(mm)		樹 種				塗 装		塗替え				新規			
		・フローリングボード1等		・釘留め工法(根太張り)		※15		・				合成樹脂調合ペイント塗り		木部(屋外)				※B種		※A種	
		・フローリングボード1等		・釘留め工法(直張り)		・12		・				塗料の種類 ※1種		木部(屋内)				※B種		※B種	
		・フローリングボード1等		・接着工法		・8		・				鉄鋼面		※B種				※B種		・A種	
		・フローリングボード1等		・接着工法		※15		・				亜鉛めっき鋼面		※B種				※B種			
		・フローリングボード1等		・接着工法		・		・				鋼製建具(亜鉛めっき鋼面)		※A種				※B種			
		フローリングボードの幅、長さ		※表6.11.1, 表6.11.3, 表6.11.5による								※B種		・A種				※B種		・A種	
		フローリングブロックの幅、長さ		・300×300 ・303×303								※B種		・A種				※B種		・A種	
		リフォーム用フローリング		複合フローリング								上塗り塗料等級		鉄鋼面				表7.8.1		表7.8.1	
・釘留め工法(根太張り)		・A種		※12		・		1級		亜鉛めっき鋼面		表7.8.2		表7.8.2							
・釘留め工法(直張り)		・B種		・15		・		2級		コンクリート面及びECP面		表7.8.2		表7.8.2							
・接着工法		※C種		(ひき板の厚さ)		・		3級		面		表7.8.2		表7.8.2							
				・3mm以上		・															
				※表6.11.4		・															

項 目		特 記 事 項		項 目		特 記 事 項		項 目		特 記 事 項	
2	外断熱改修工事	・石綿含有仕上塗材の除去 使用部位 () 使用材料 () 除去工法 ※厚生労働省「石綿飛散漏洩防止対策徹底マニュアル」による工法の内、飛散防止に関し隔離措置と同等と判断できる工法 ・ 除去範囲 ※ 図 示 試験施工 ※行わない ・ 行う 処分 管理型・安定型を確認の上、廃棄物処理法による許可を受けた施設で適切に処理すること。 石綿粉じん濃度測定 ※ 建築物石綿含有建材調査報告書により、監督職員と協議する。 ・ 行う ・ 行わない		[9.1.6] <							

A2→A3縮小 (71%)

・ 外部仕上表												
屋 根	改 修 前	ガルバリウム鋼板t=0.4瓦葺き、一文字葺き 均しモルタルt=30下地	軒 天	改 修 前	構造・野地板見出し WUC塗り	玄関ポーチ	改 修 前	壁 :合板型枠コンクリート打放 軒天:桧縁甲板t=12(本実)WUC塗り	デッキテラス	改 修 前	床 :イベ(105*730* $\varnothing$ L2500・根太70*70* $\varnothing$ L2400)塗膜防水下地 塗膜防水下地 手摺:木製手摺H1,100	
	改 修 後	既存のまま		改 修 後	既存のまま		改 修 後	壁 :既存のまま 軒天:既存撤去の上、杉縁甲板t=12(本実)WP塗装			改 修 後	
外 壁	改 修 前	合板型枠コンクリート打放し 撥水材吹付 合板型枠コンクリート打放し J P吹付 杉縁甲板t=15(本実) OC塗 石灰岩積み	基 礎	改 修 前	合板型枠コンクリート打放し 撥水材吹付	プロバン庫	改 修 前	屋根:ガルバリウム鋼板折板葺き 壁 :CB積み壁		改 修 後	改 修 後	床 :既存床材の天地張替え 既存下地 手摺:撤去 ※掃除具入れ間仕切り作成(上部Open) 桧縁甲板t=15張りWP塗装(木下地)笠木:ガルバリウム鋼板
				改 修 後	既存のまま		改 修 後	屋根:既存のまま 壁 :既存のまま				
	改 修 後	既存のまま	堅 樋	改 修 前	塩ビパイプ ϕ 100 VP塗装		改 修 前			改 修 前	改 修 後	
				改 修 後	既存のまま		改 修 後					

内部仕上表													
階	室 名	工 事 内 容		床		巾 木	壁		天 井			天 井 高	備 考
				下 地	仕 上	仕 上	下 地	仕 上	廻り縁	下地	仕 上		
1 階	ピロティ	既存のまま 断熱改修	既 存		アスファルト舗装			合板型枠コンクリート打放し 撥水材塗布			木毛セメント板t=35 合板型枠コンクリート打放し		
			改 修		既存のまま			既存のまま			既存梁型・木毛セメント板の上に、 硬質ウレタンフォーム吹付30t、着火防止剤、水性反応硬化型EP塗装		
2 階	風 除 室		既 存		御影石張り			アルミサッシュ	塩ビ	LGS	桧縁甲板t=12(本実)OC塗り	2,270	サッシュガラス面 ガラスフィルム張り
			改 修		既存のまま			既存のまま 一部ガラス面ダイノックシート張り	既存のまま	既存のまま	既存のまま		
	エントランス	天井の塗り直し	既 存		御影石張り	御影石張りH=75	RC	上:PBt=12.5 珪藻土塗り(木胴縁) 下:杉縁甲板t=12(本実)WUC塗り(木胴縁)	塩ビ	LGS	GB-Rt=9.5+ロックウール吸音板t=9 EP塗装	2,500	
			改 修		既存のまま	既存のまま	RC	既存のまま	塩ビ(底目)	LGS	美装の上、再塗装		
	廊 下	天井の張替え	既 存		御影石張り	御影石張りH=75	RC	上:PBt=12.5 珪藻土塗り(木胴縁) 下:杉縁甲板t=12(本実)WUC塗り(木胴縁)	塩ビ	LGS	PBt=9.5+ビニルクロス張り	2,400	
			改 修		既存のまま	既存のまま	RC	既存のまま	塩ビ(底目)	LGS	ビニルクロス張替え		
	多目的WC 女子WC 男子WC パントリー	工事対象外	既 存										
			改 修										
	備品倉庫	既存のまま	既 存		ビニル床タイル張り	ビニル巾木H=75		ケイカル板t=6.0 EP塗装	塩ビ	LGS	ケイカル板t=6.0 EP塗装	3,010	
			改 修		既存のまま	既存のまま		既存のまま	既存のまま	既存のまま	既存のまま		
	多目的ホール	客室に改修	既 存		桧フローリングt=15 WUC塗り 一部：せっき質タイル	木製巾木H=75 WUC塗り		杉縁甲板t=12(本実)WUC塗り(木胴縁) PBt=12.5 準不燃クロス張り RC柱・梁見出し			杉板35*120目スカシ30張り スリット部寒冷紗グラスウール	4,920 ～ 5,185	
		客 室 A・B・C		改 修	既存フロリングの上 既存タイル張りの上	リフォーム用フローリングt=6.0 (Panasonic リフォーム707-A同等)	木製巾木H=30 WP塗装	LGS RC	・PBt=12.5 シルタッチコテ押え(クシ引き) ・PBt=12.5GL シルタッチコテ押え(クシ引き) ・ベッド部：古材板t=10～18乱張り WP塗装 ラワン合板t=5.5下地 ・付柱・付梁：杉板張り WP塗装	塩ビ(底目)	既存 杉板35*120 目スカシ張り のまま	4,920 ～ 5,185	
W C		改 修		既存フロリングの上 既存タイル張りの上	ビニル床タイルt=2.0 合板t=4.0下地	木製巾木H=30 WP塗装	LGS	シルタッチコテ押え(クシ引き)PBt=12.5 木部 WP塗装	木	LGS	杉板t=12(本実)張り WP塗装	2,200	手洗い器、水栓、大便器
洗 面		改 修		既存フロリングの上	ビニル床タイルt=2.0 合板t=4.0下地	木製巾木H=30 WP塗装	LGS	シルタッチコテ押え(クシ引き)耐水PBt=12.5 木部 WP塗装	木	LGS	杉板t=12(本実)張り WP塗装	2,200	マープライト洗面カウンター(設備工事) 浴室暖房(200V)
バスルーム		改 修		既存タイル張り撤去	ユニットバス1416 リクシル スパージュCZ1416(マンション階上用)同等							浴室暖房(200V)	
収 納		改 修		既存フロリングの上	リフォーム用フローリングt=6.0 (Panasonic リフォーム707-A同等)	木製巾木H=30 WP塗装	LGS	シナ合板t=5.5	木	LGS	シナ合板t=4.0	2,200	
※客室内共通事項		※RC躯体見出し部はすべてPBt=12.5GL工法を行う。(断熱現場発泡ウレタン吹付t=30) ※隔壁部の防火処理は、 既存スライディングウォールの上に、PBt=15張り(両面、LGS下地)とする。 木部WP：プラネットジャパン プラネットカラーウッドコート同等とする。											

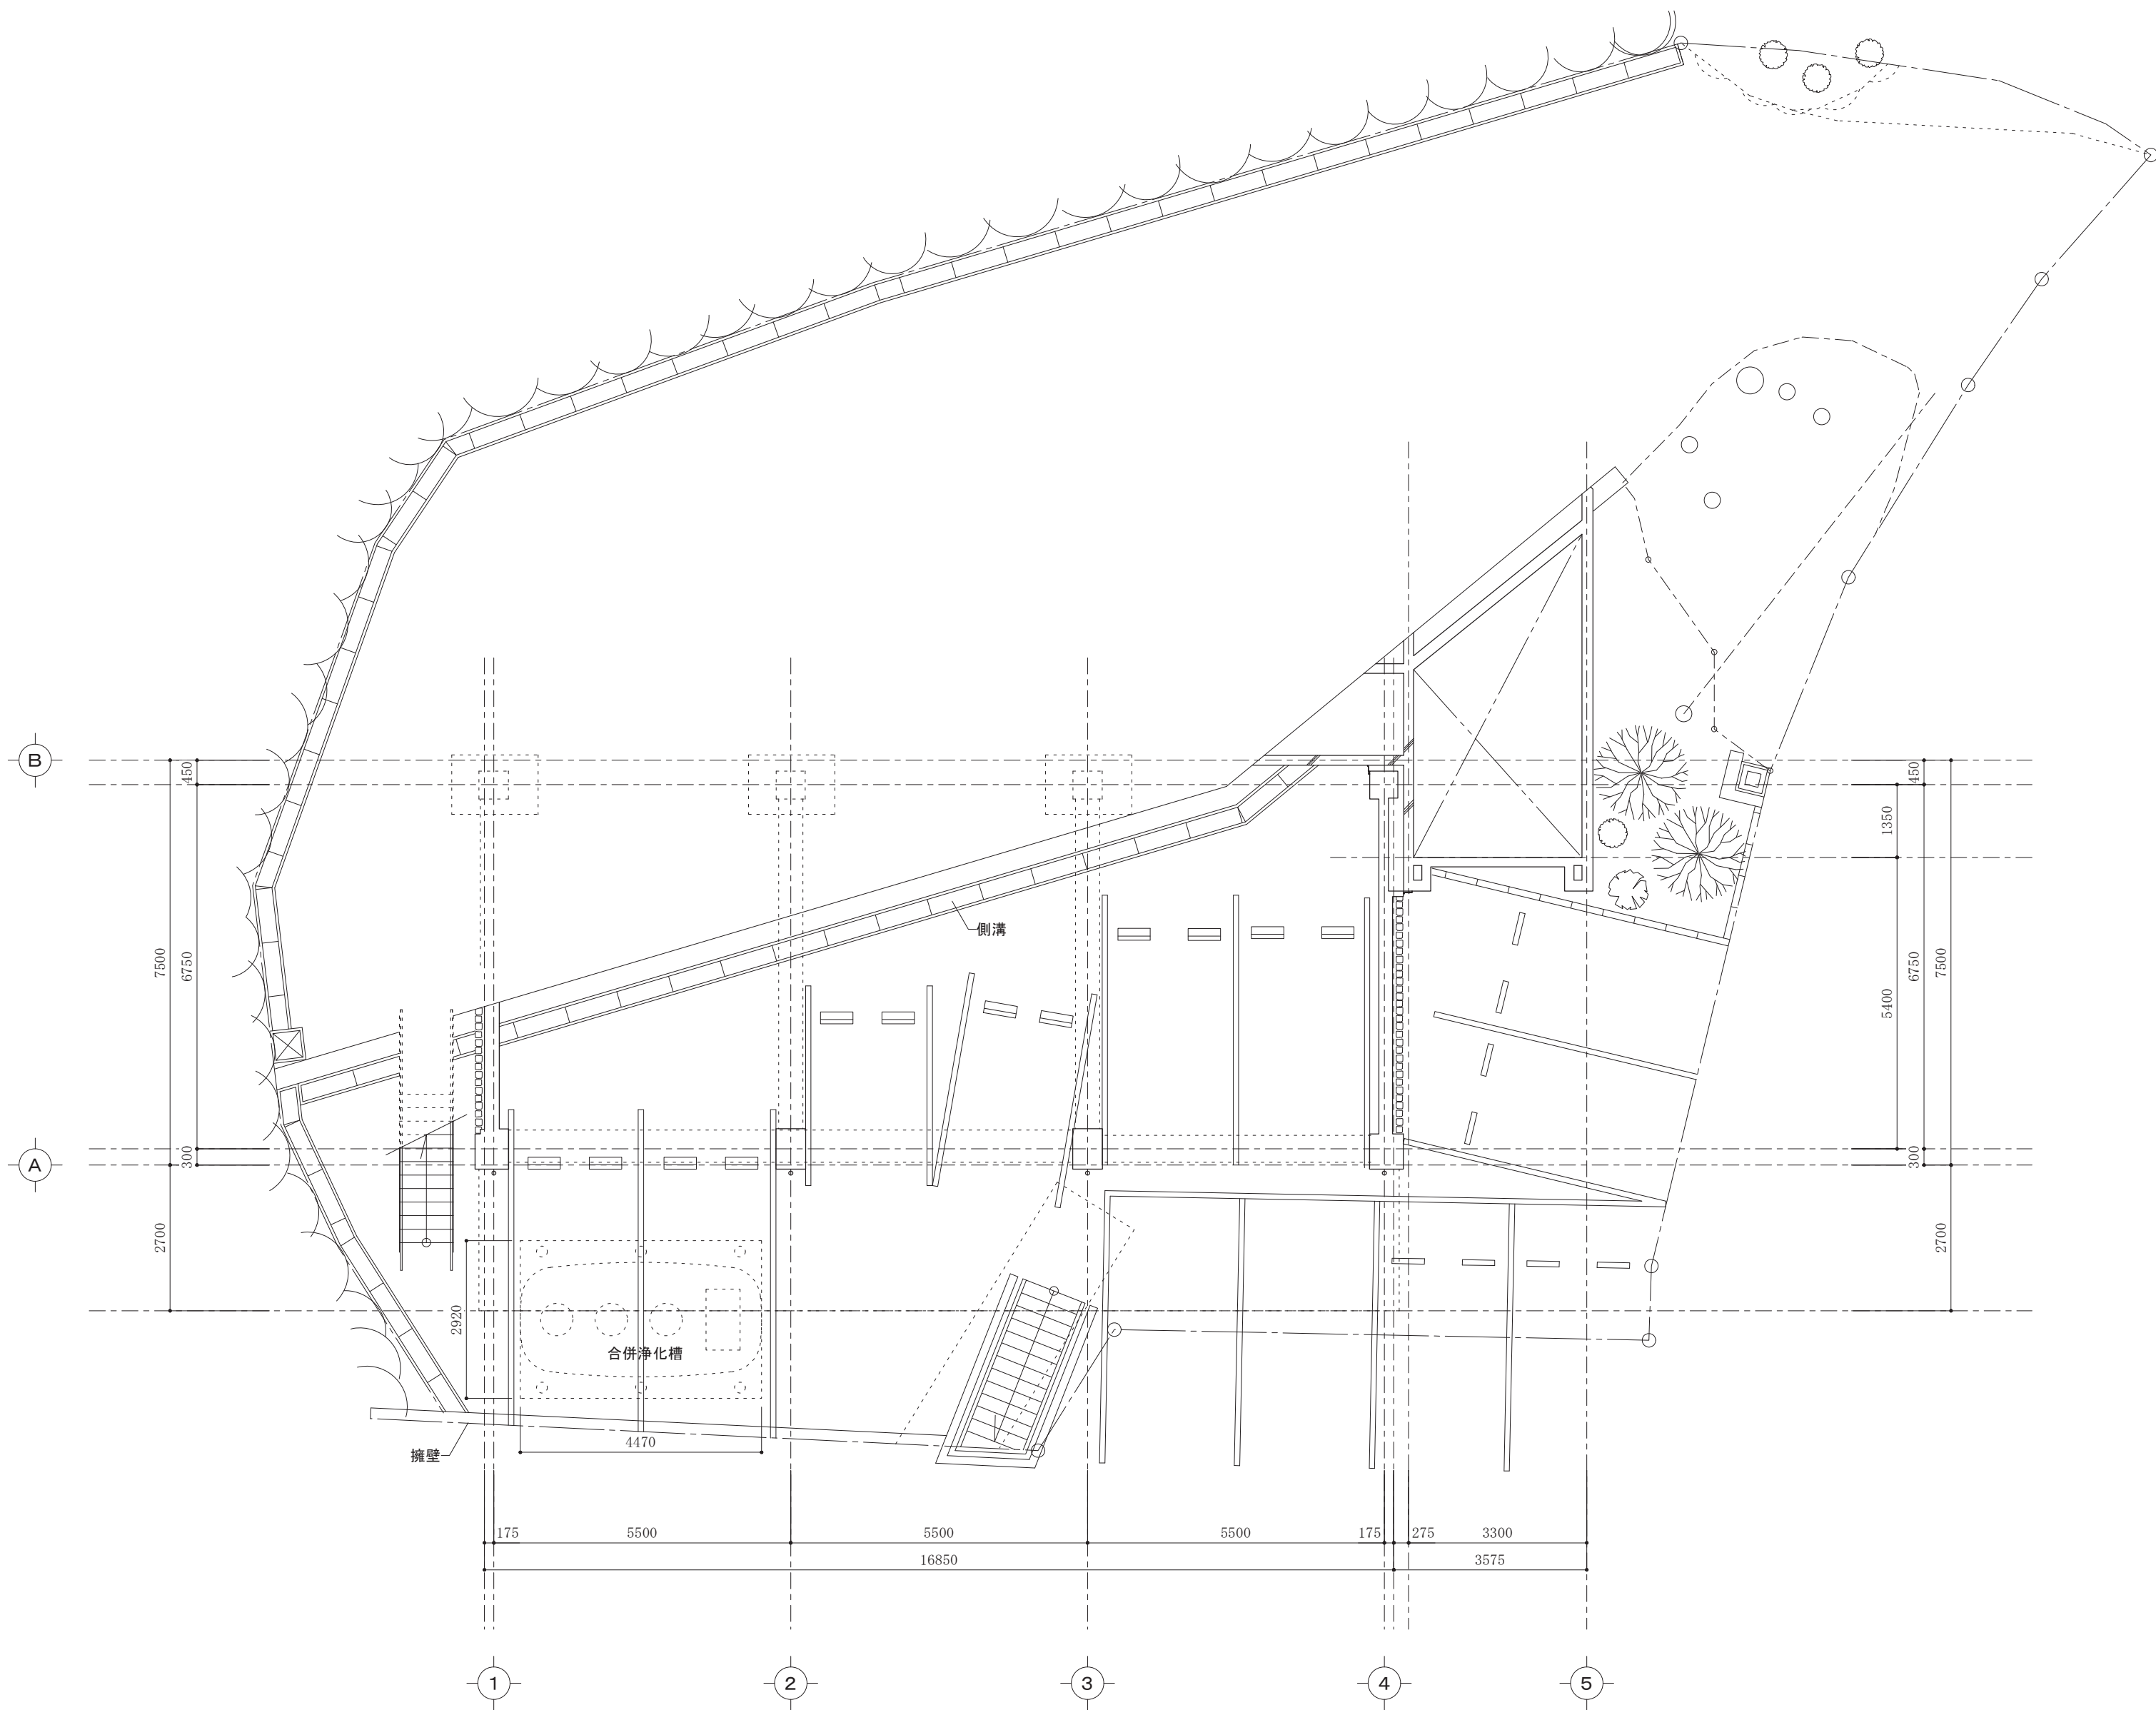

ピロティ平面図 S=1/100

備考

Project Name

令和6年度(繰越)中津溪谷ゆの森客室改修事業
中津溪谷ゆの森客室改修工事

イサナ創庵／ありんこ建築組。共同企業体
事務所登録 高知県 第1944号 二級建築士 高知県知事登録 第4982号 西岡 英人
高知市蘭野西町 1 丁目29-12-7 TEL 088-845-0137

Name

【現況】1階平面図

Date

2025. 08

Draw


H. N

Scale


1/100

意匠


009

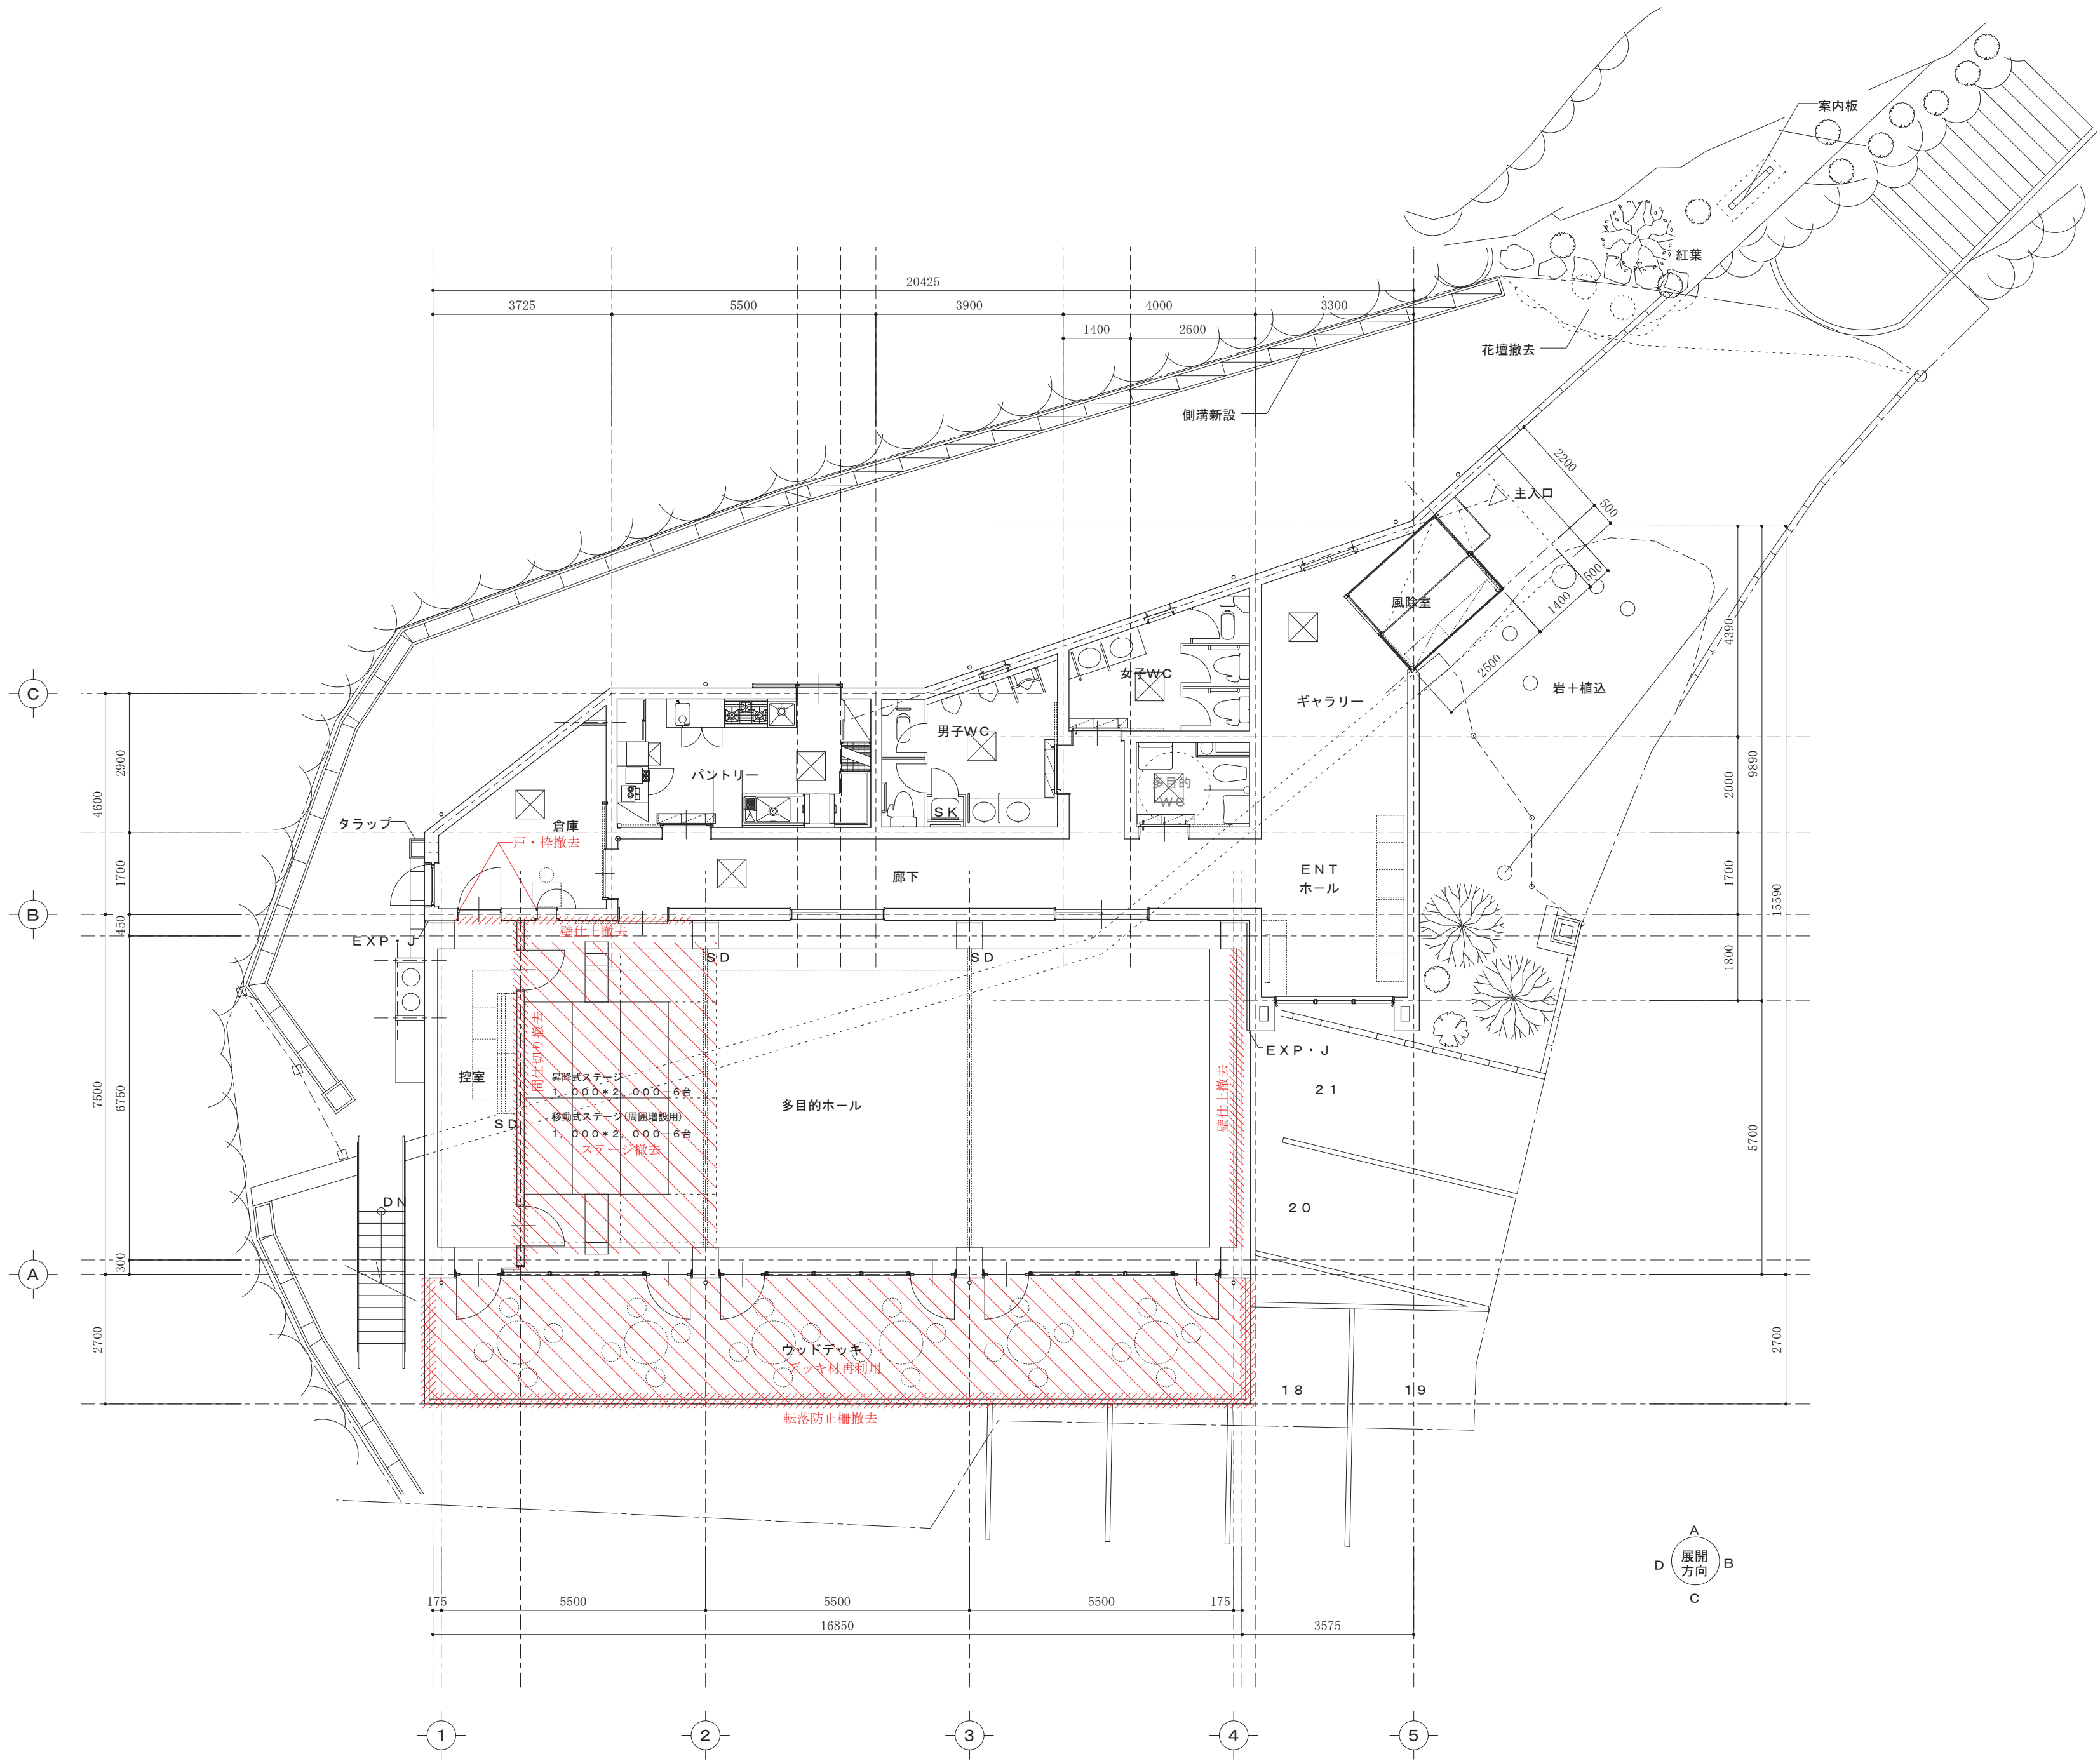



2階平面図 S=1/100

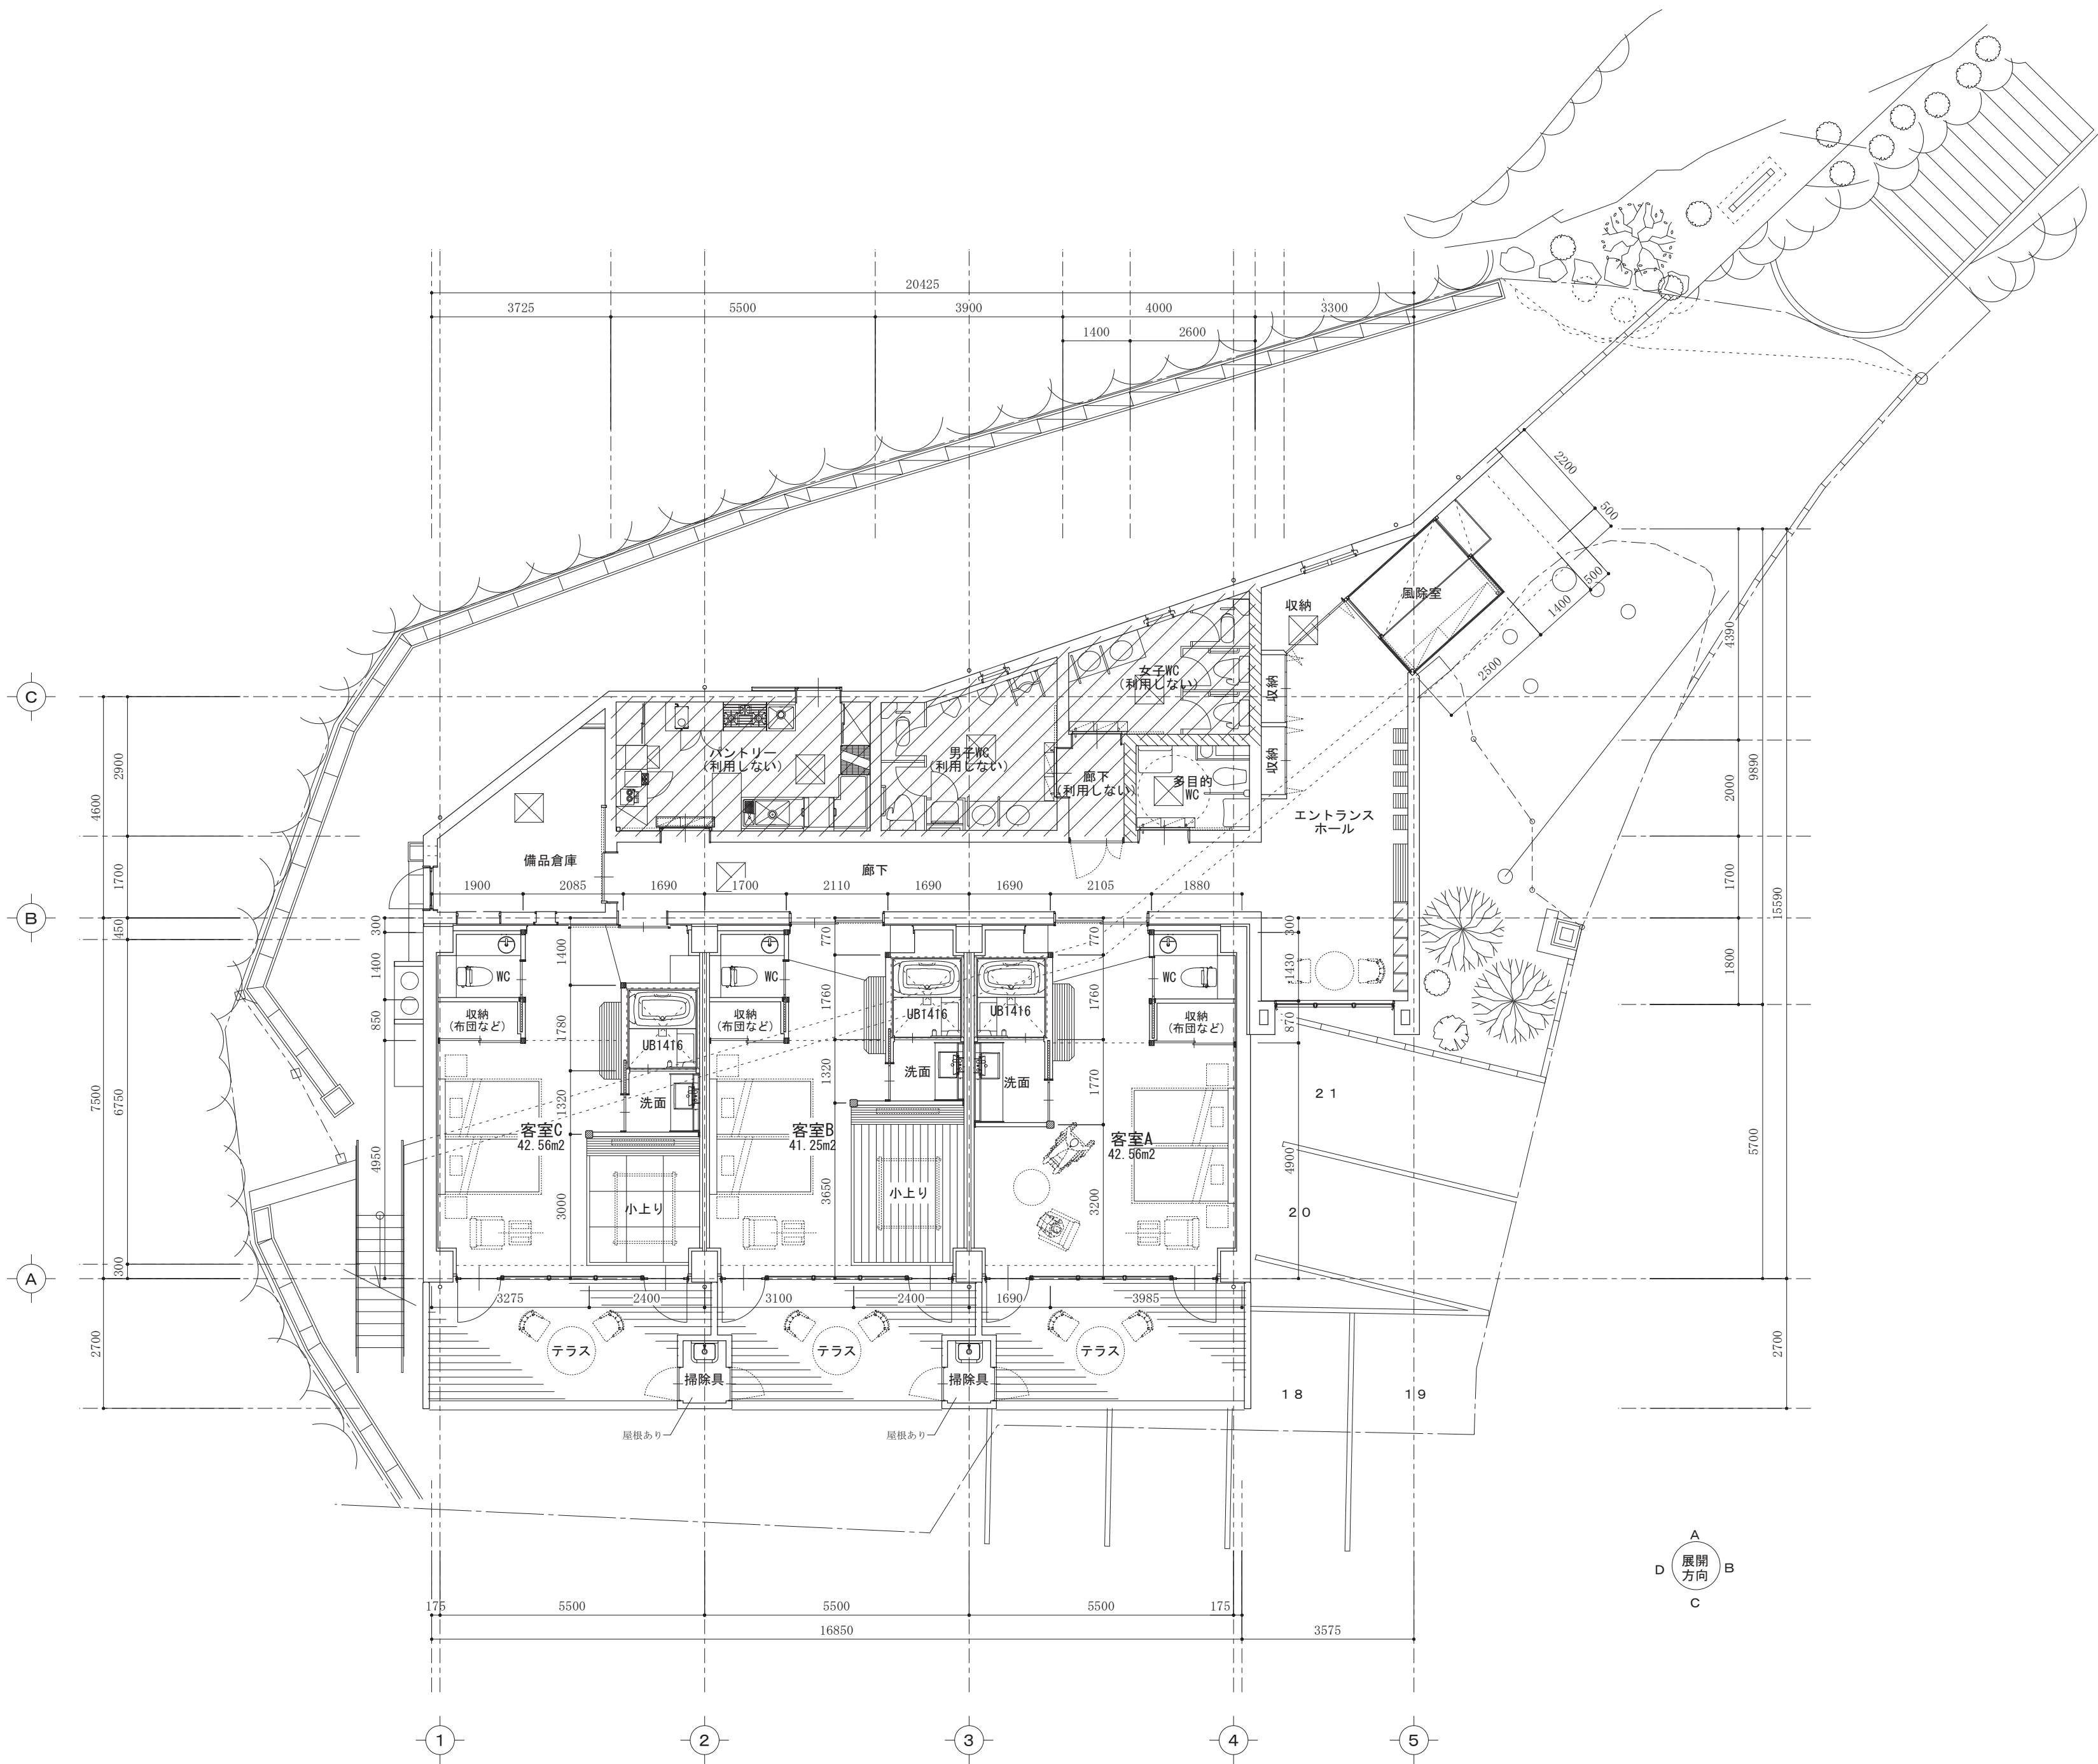

2階平面図 S=1/100

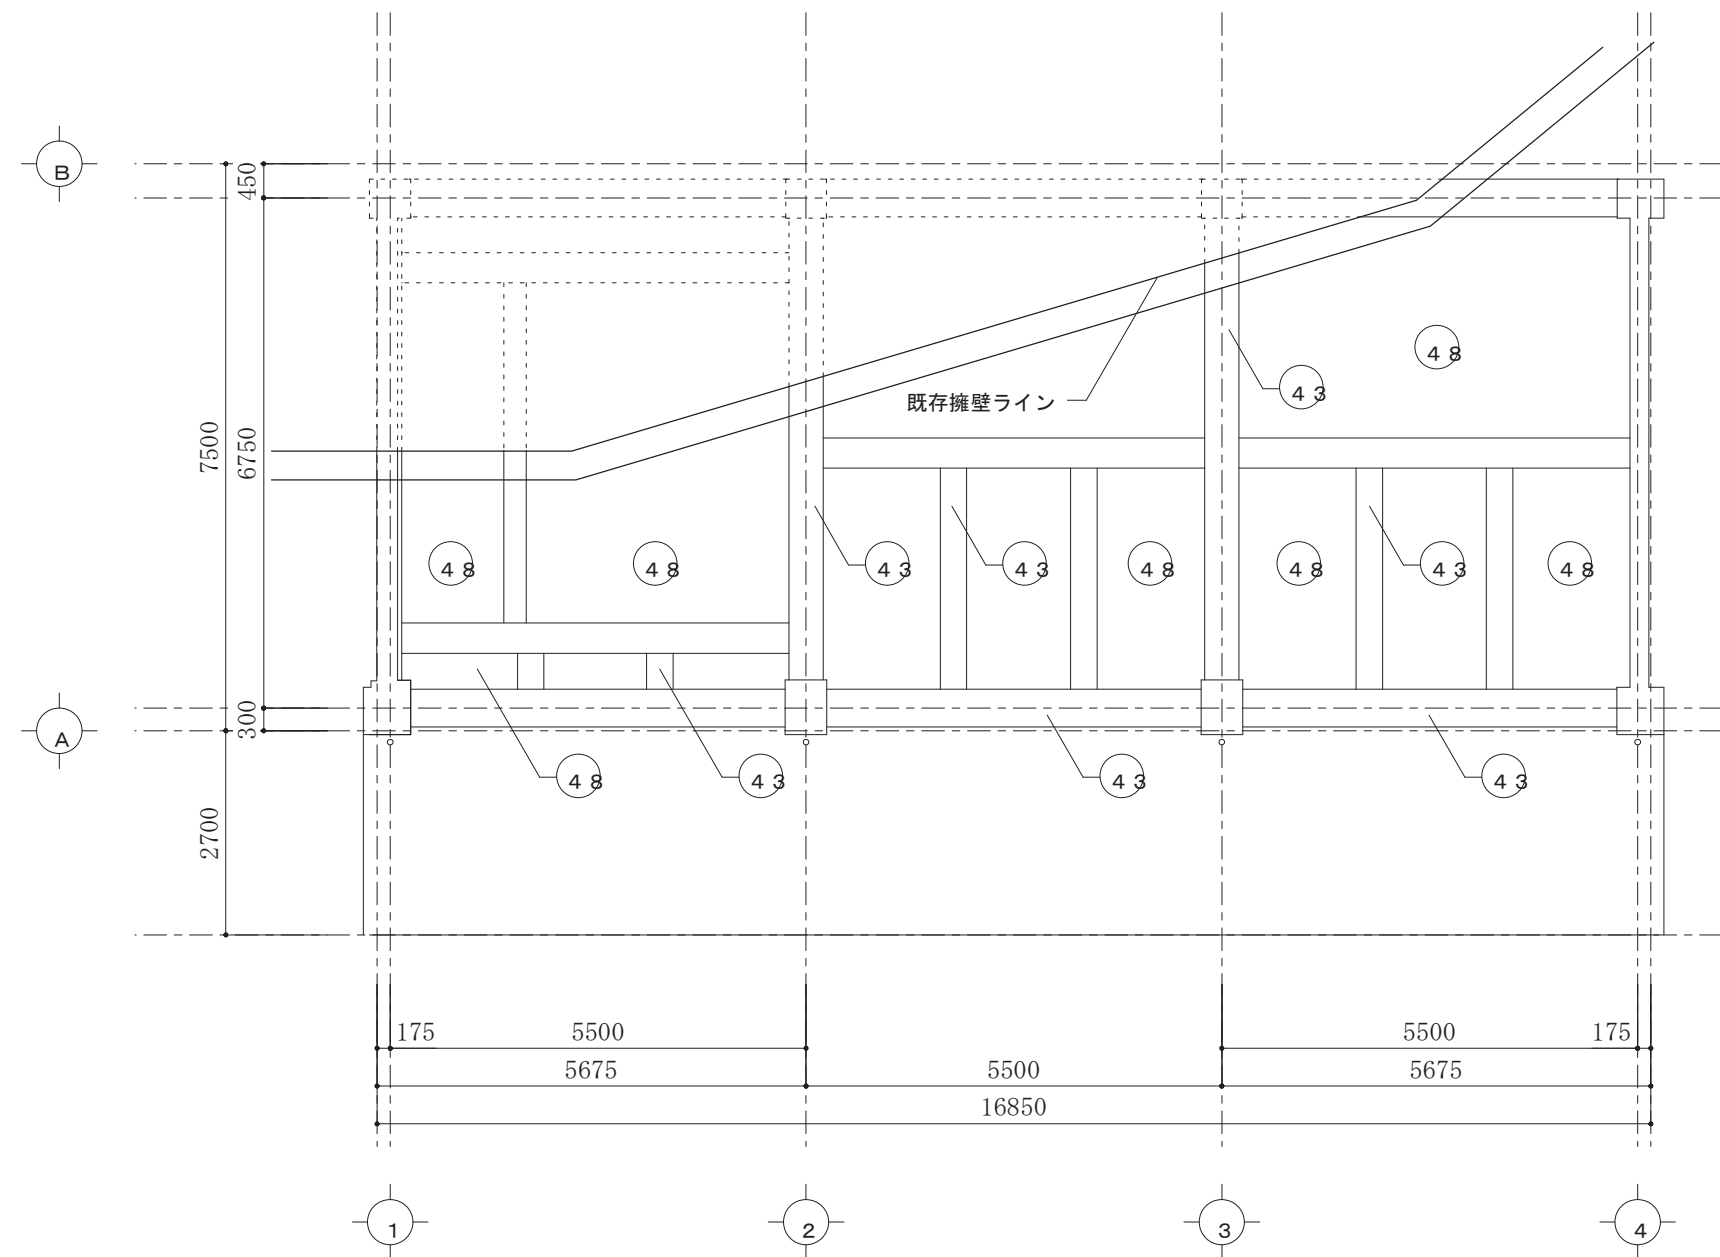


 アルミ目地タイプ 点検口450角 天井材張り
 アルミ額縁タイプ 点検口450角 天井材張り

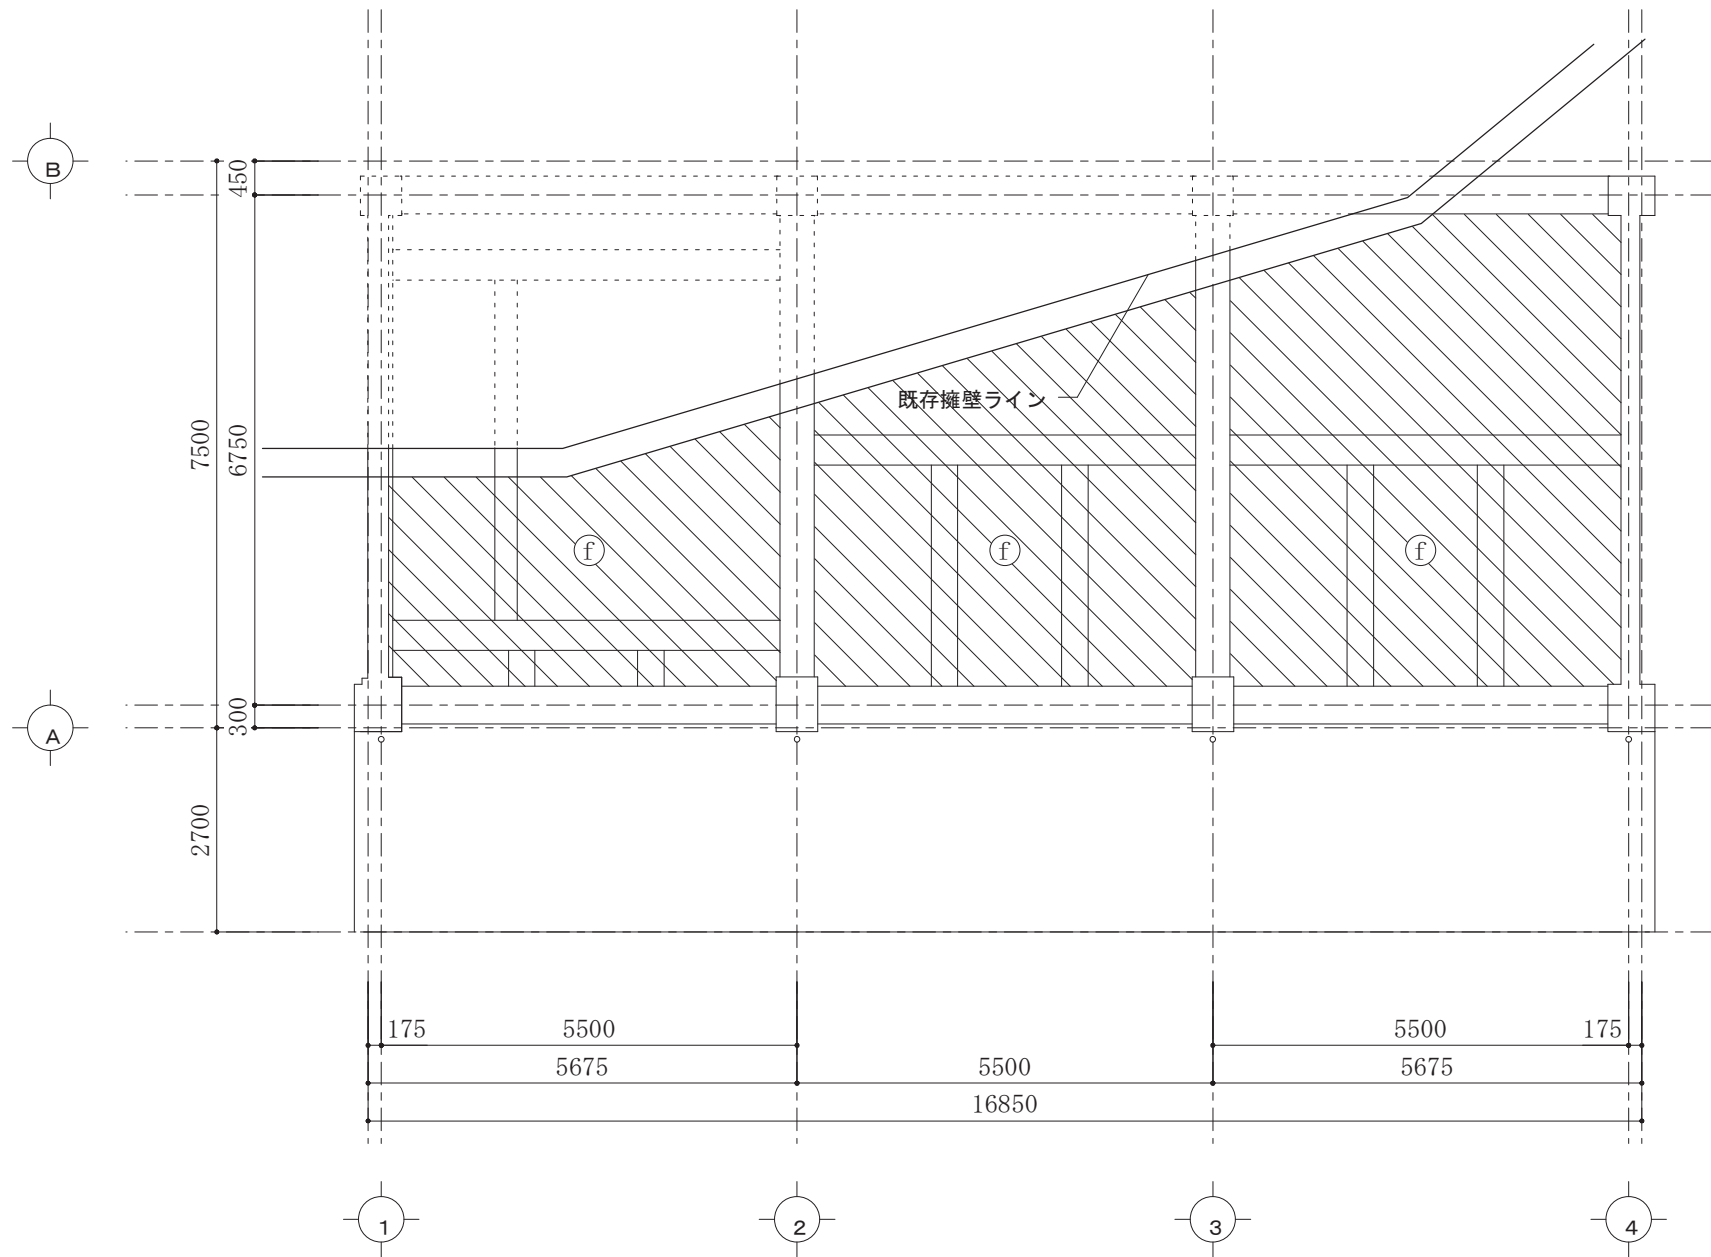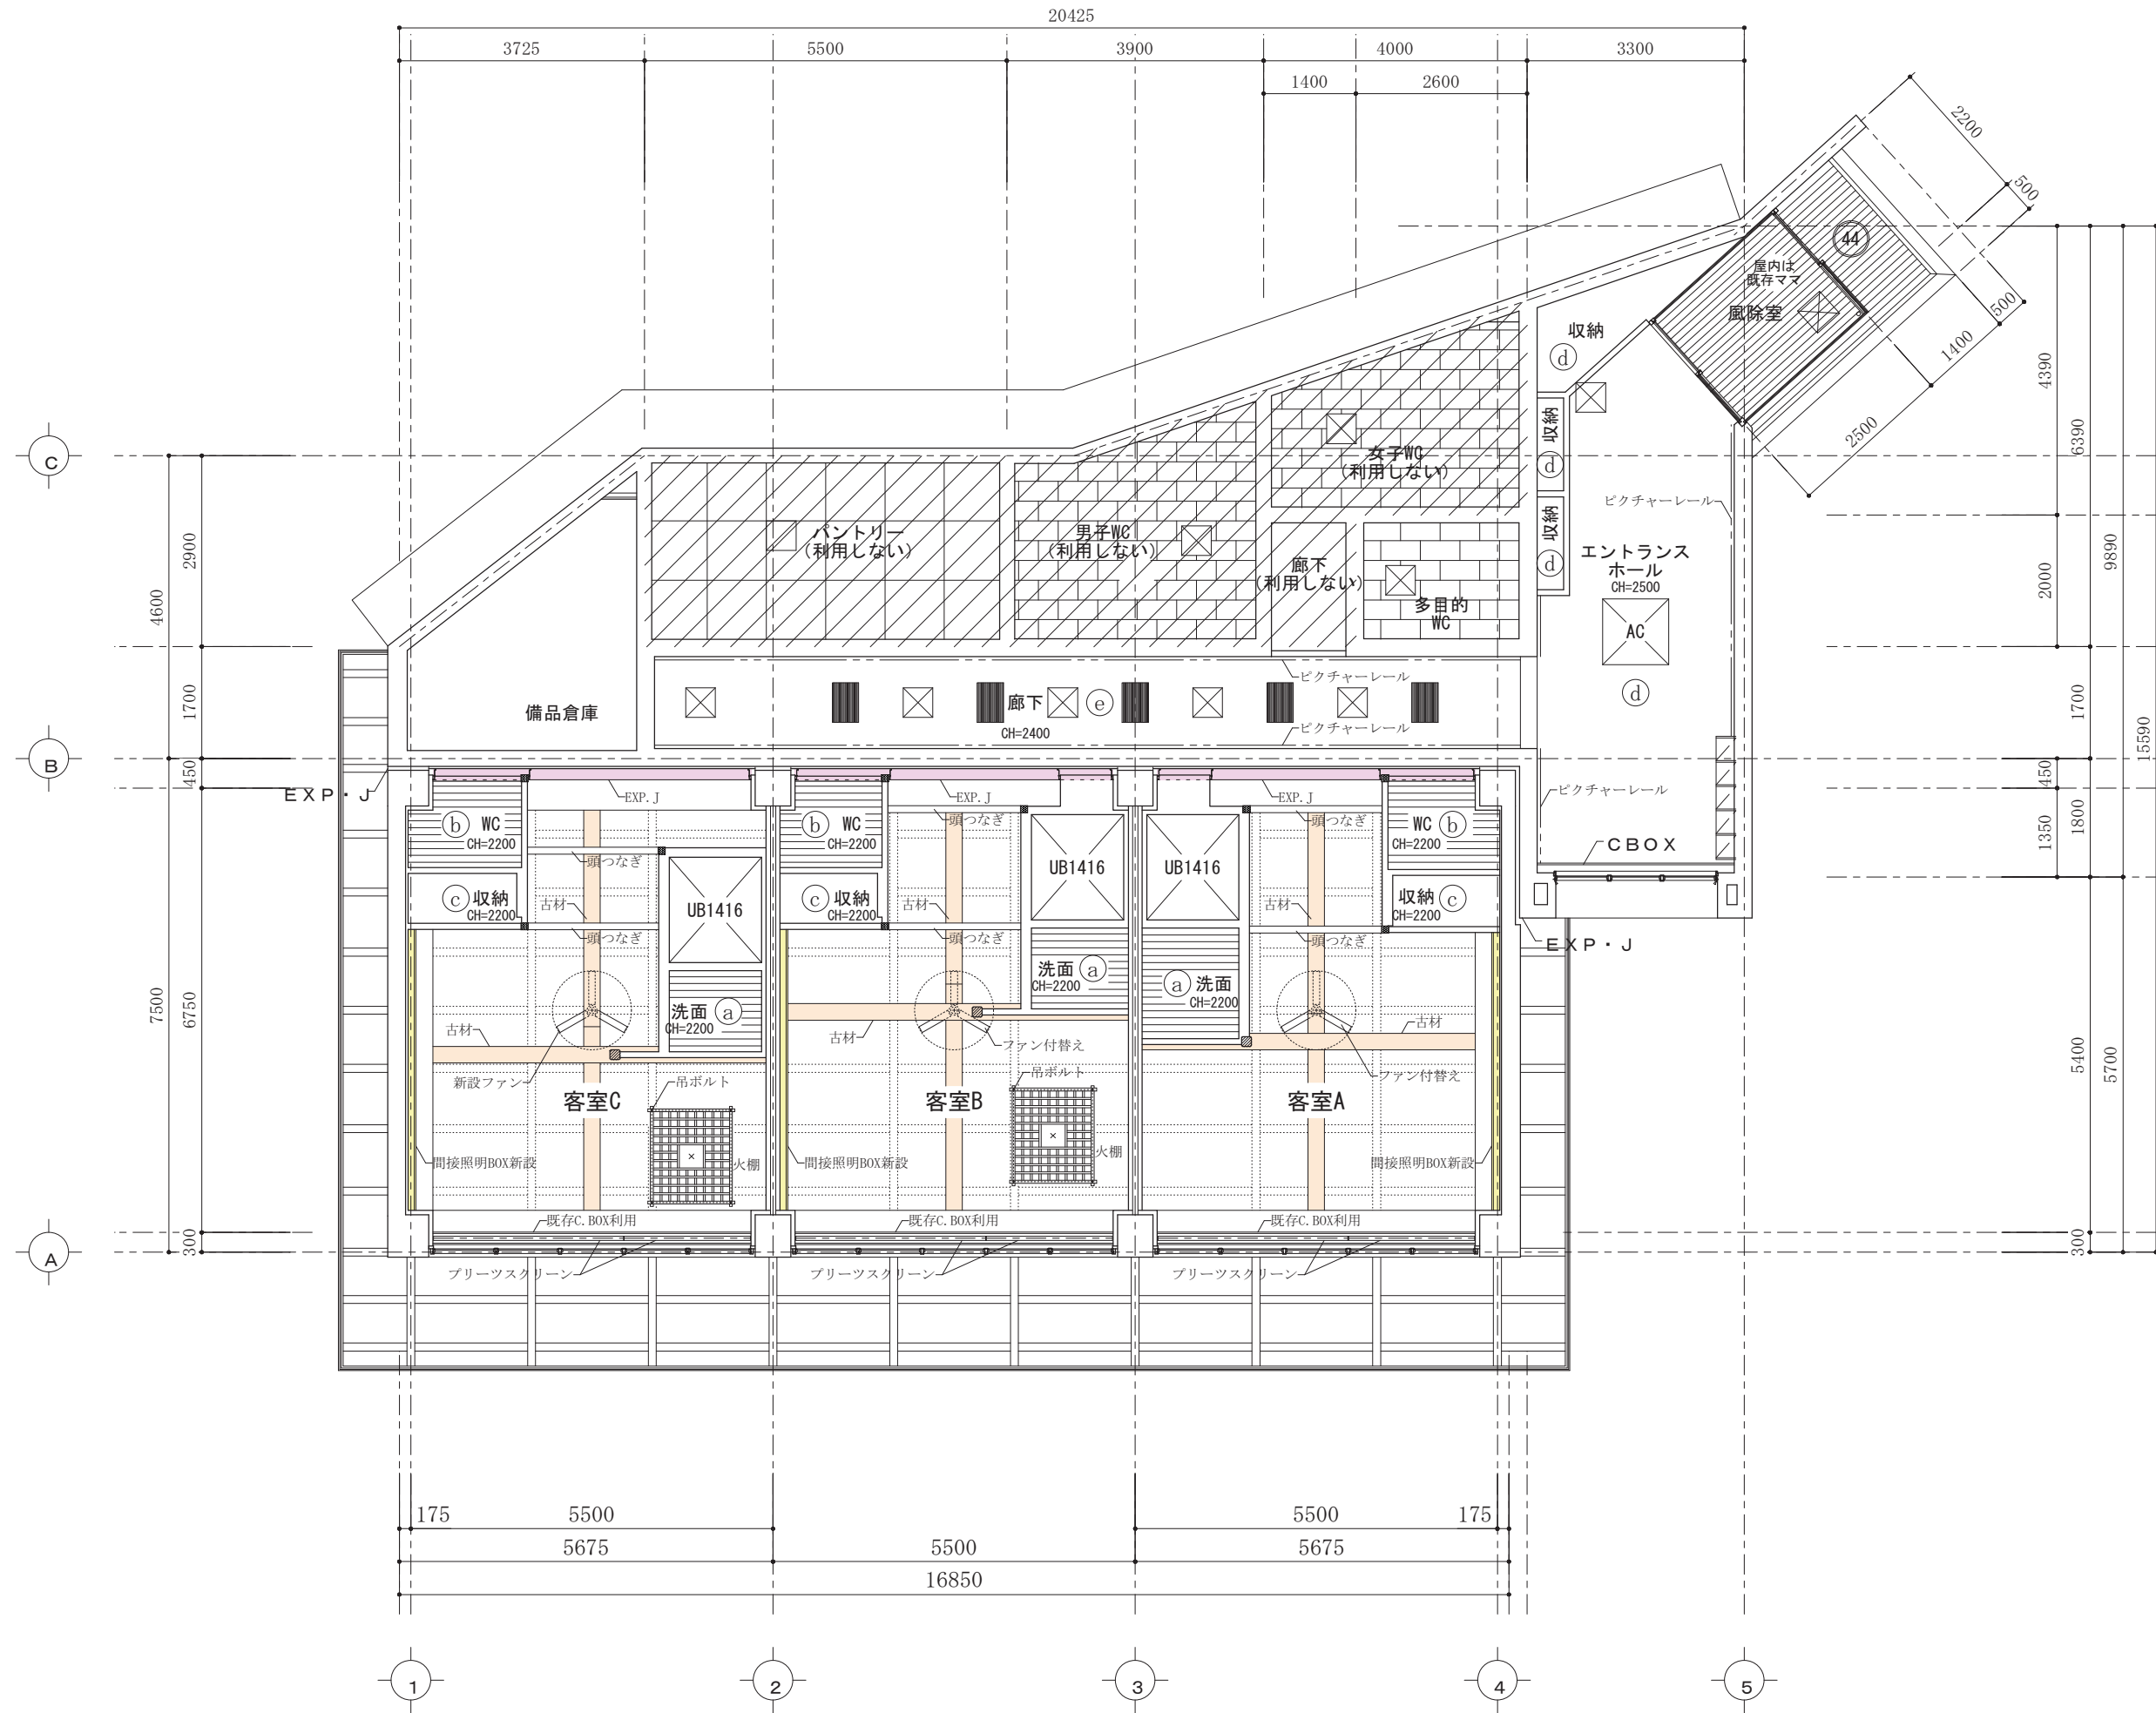


凡 例 ※改修		
記 号	下 地	材 名
(a)	W	杉板（本実）12t、WP塗装
(b)	W	杉板（本実）12t、WP塗装
(c)	W	PB(GB-R)9.5tの上、シナ合板4.0t
(d)	L G S	既存岩綿吸音板 美装の上、EP塗装
(e)	L G S	ビニルクロス貼替
(f)	RC、木毛板	硬質ウレタンフォーム吹付30t、着火防止剤、水性反応硬化形EP塗装
(44)	L G S+W	やり替え：杉板縁甲板12t（本実）WP塗装

- ☒—アルミ目地タイプ 点検口450角 天井材張り
- ☐—アルミ額縁タイプ 点検口450角 天井材張り

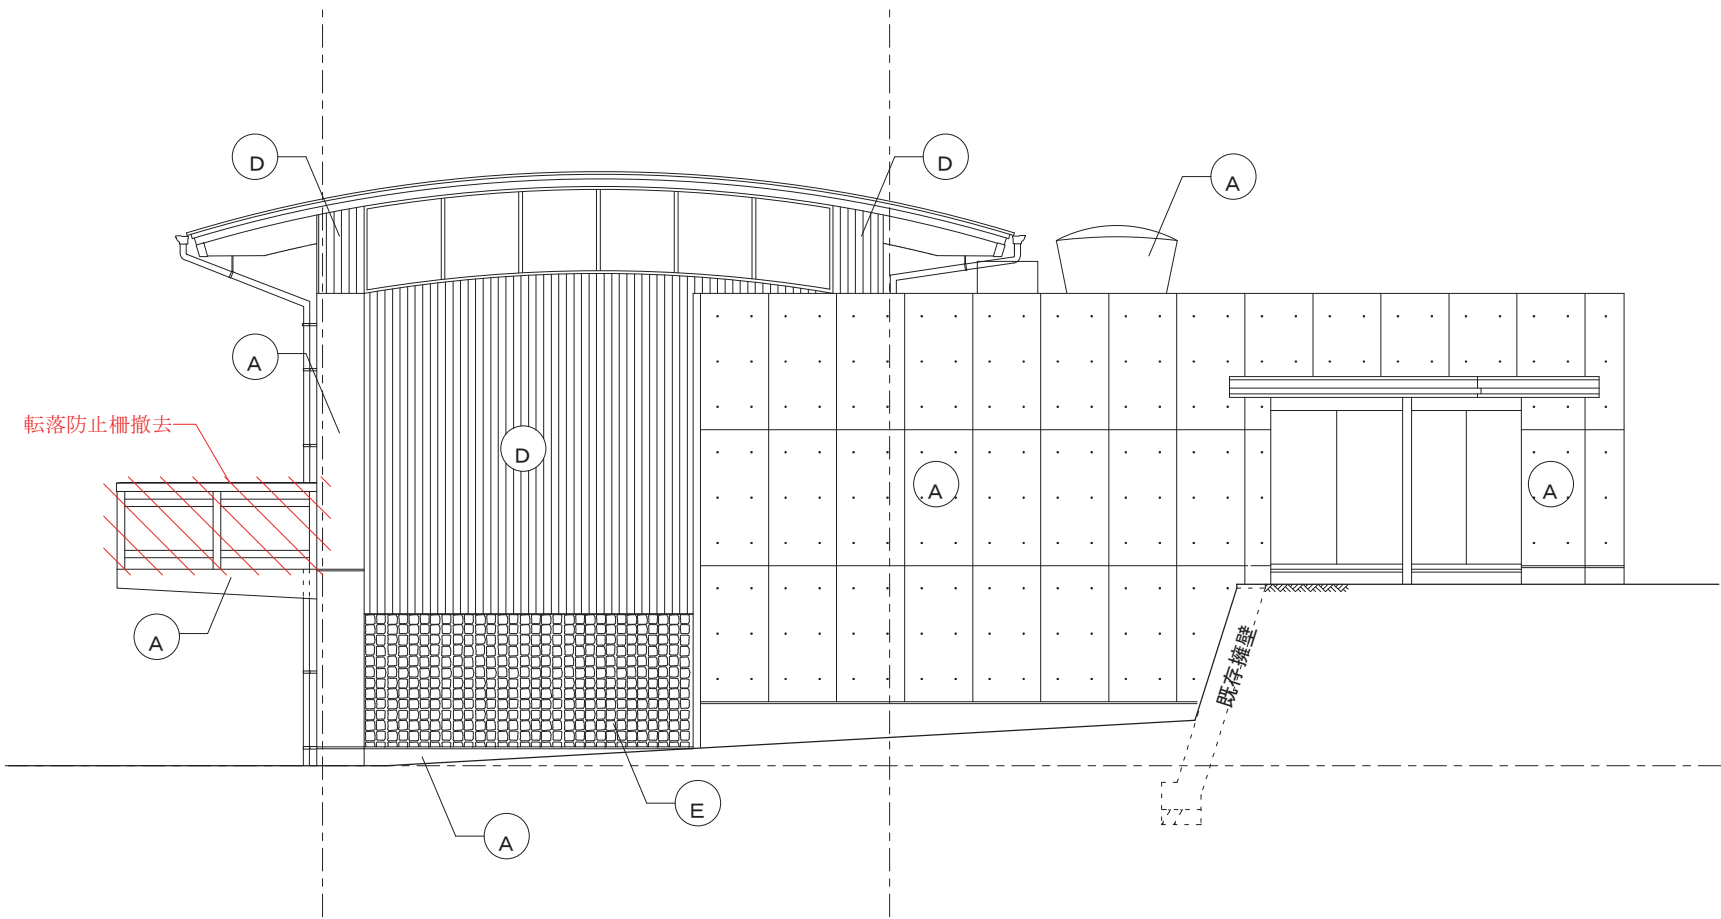


東立面図 S=1／100

現況

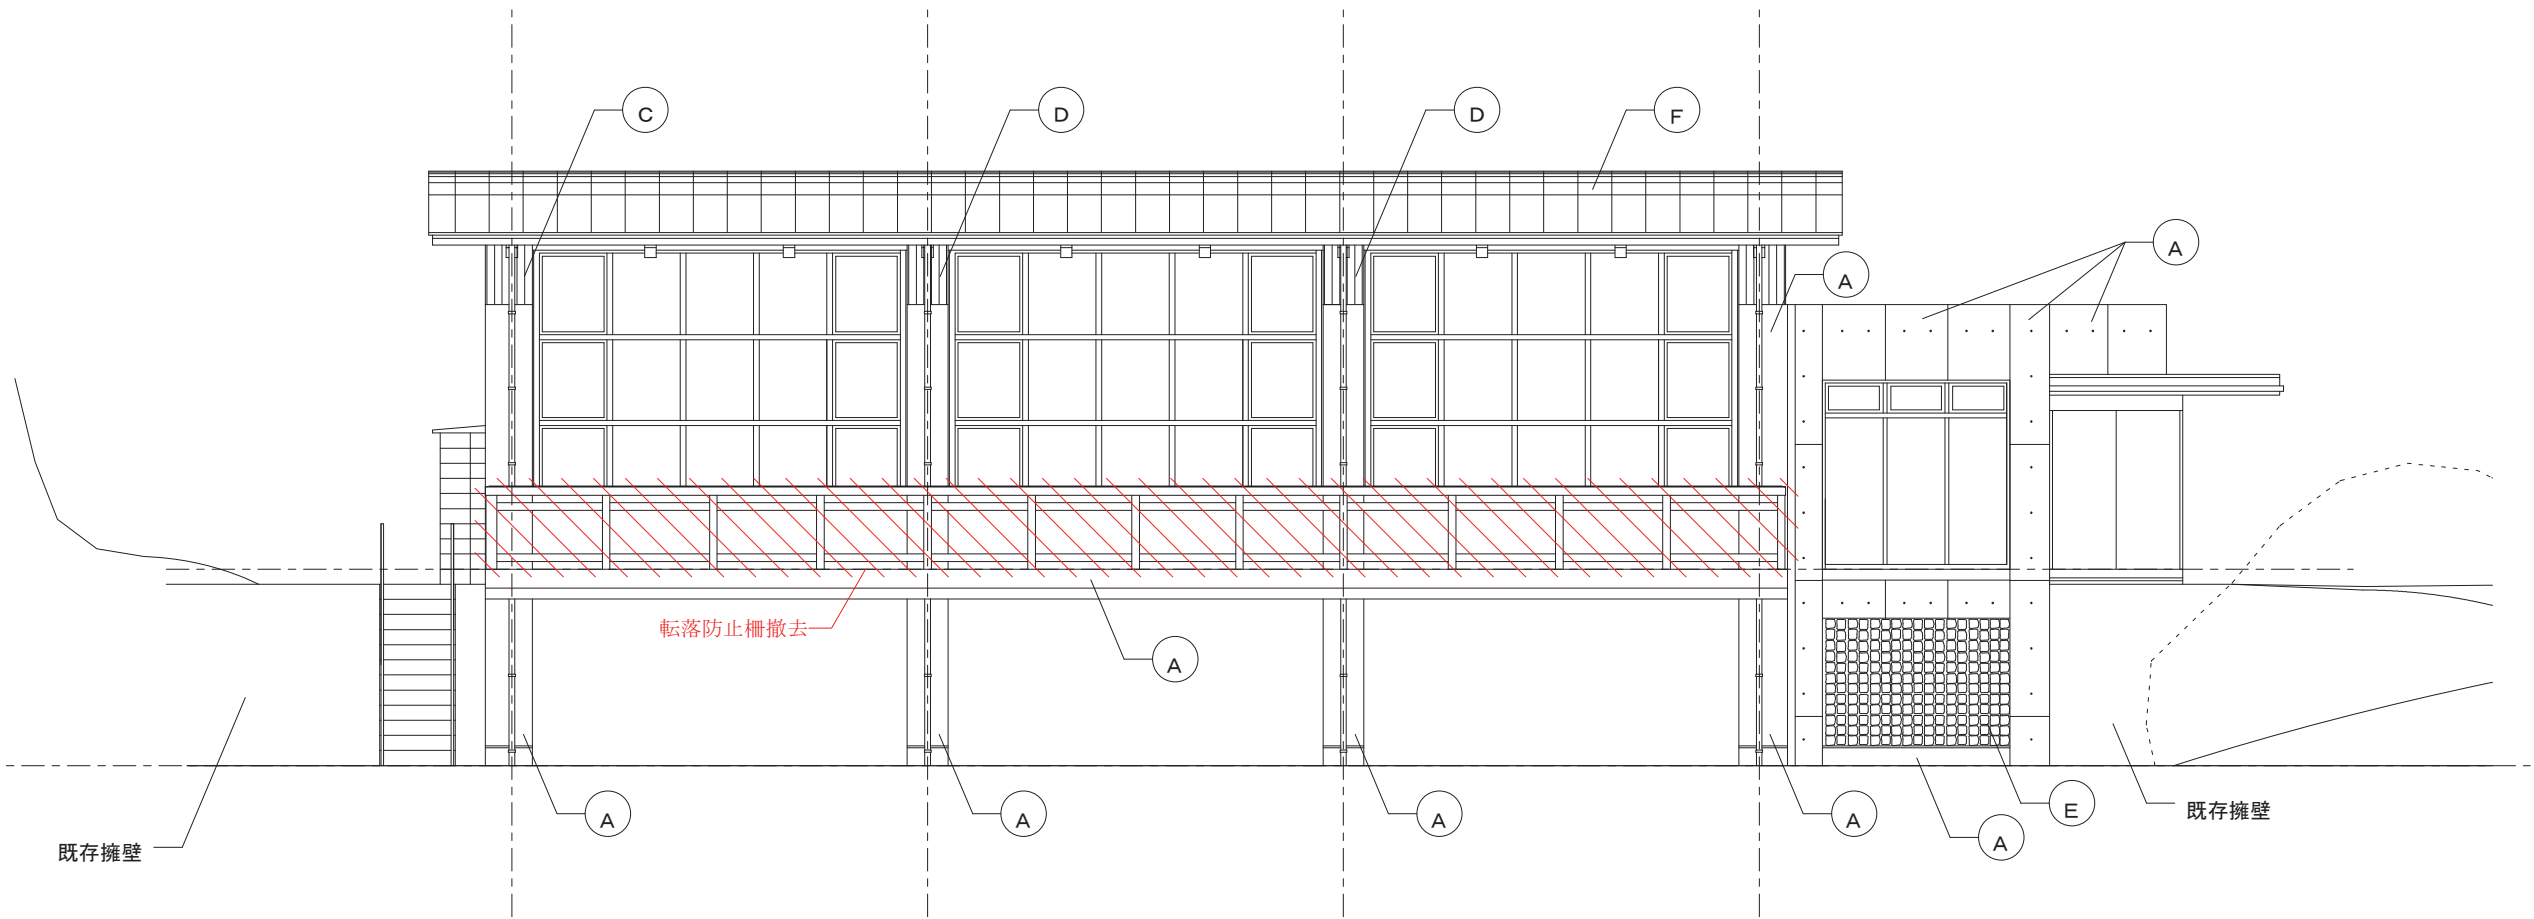


南立面図 S=1／100

現況

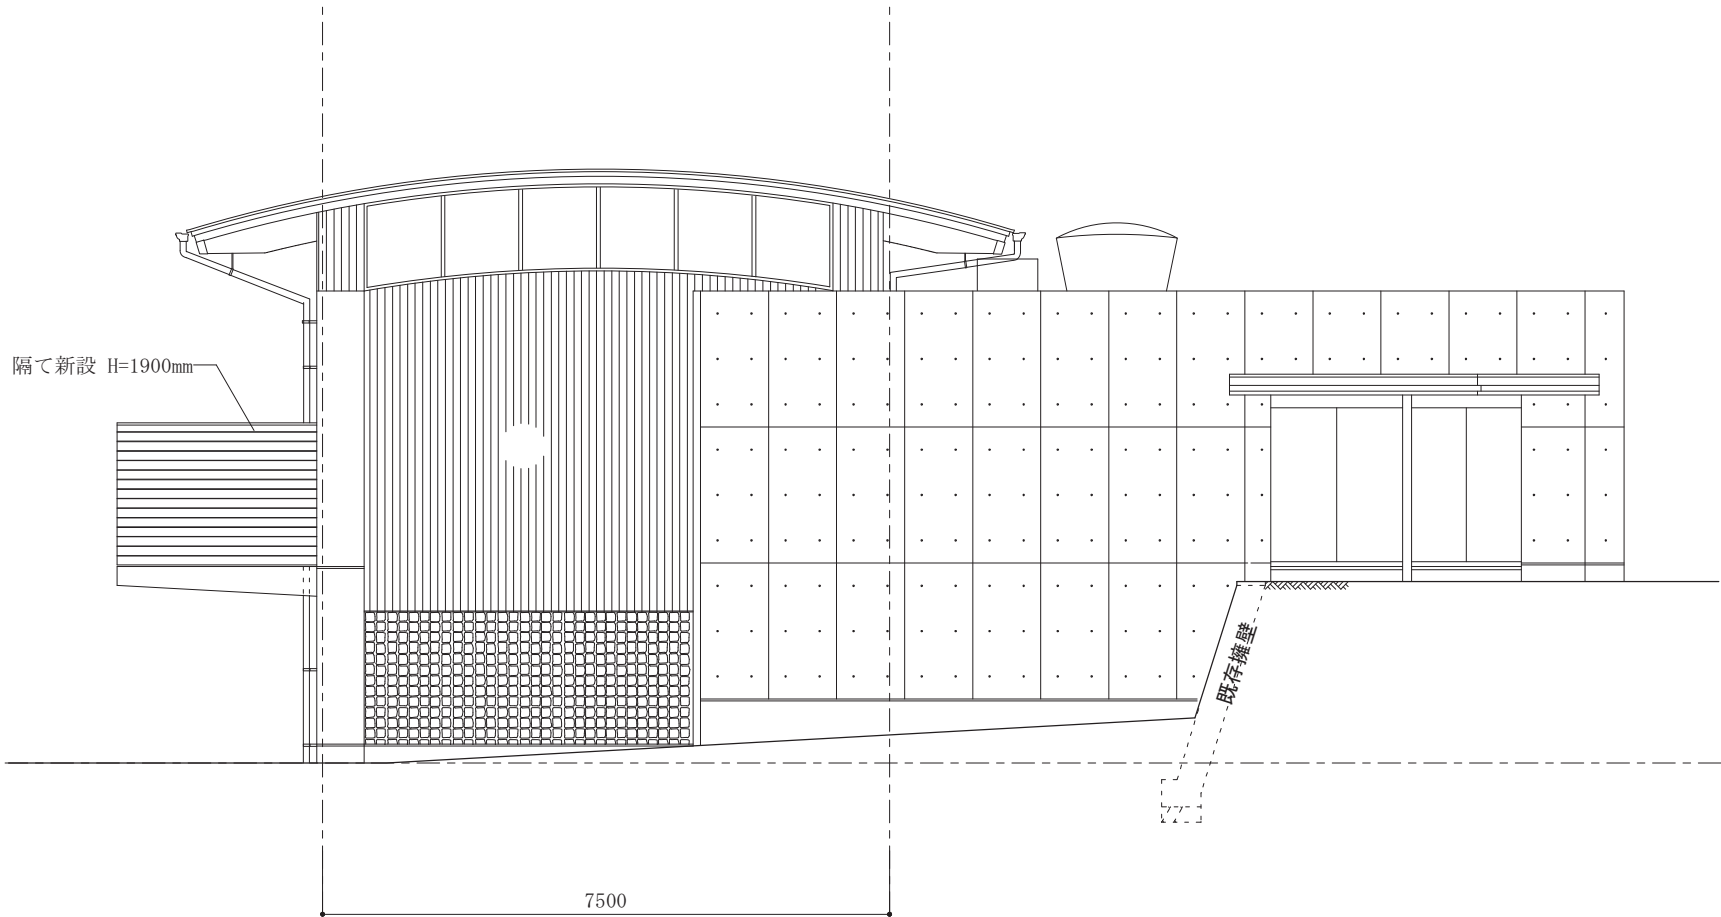

東立面図 S=1／100

計画

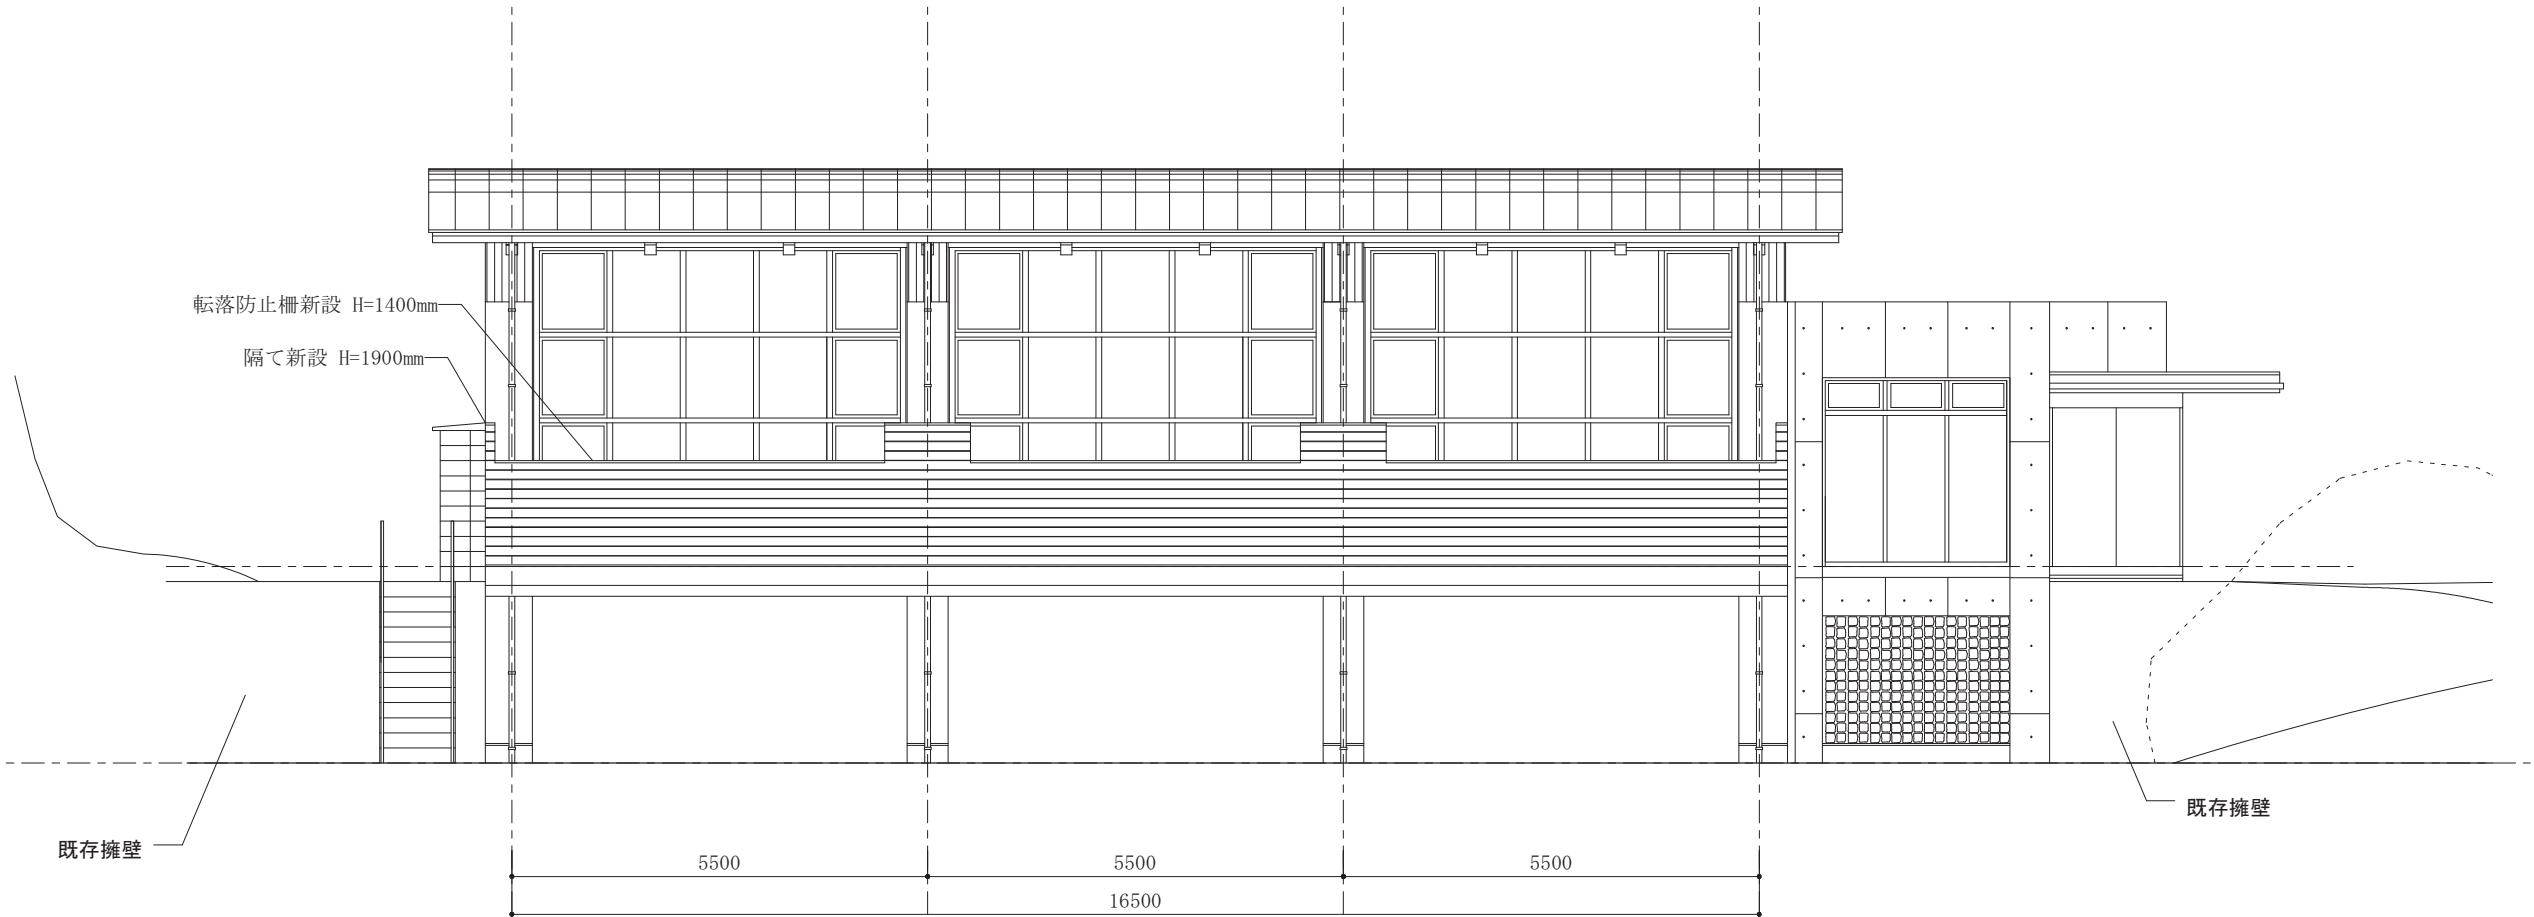


南立面図 S=1／100

計画

Ⓐ	合板型枠コンクリート打放し撥水材吹付				
Ⓑ	合成型枠コンクリート打放し複層模様吹付				
Ⓒ	合板型枠コンクリート打放し J P吹付				
Ⓓ	桧本突加工 15 t O C塗り A C Q注入				
Ⓔ	碎石積 150 φ=200 φ (石灰岩)				
Ⓕ	屋根：銅板0.4 t 瓦棒葺き				

備考	Project Name		Name			意匠 014
	令和6年度(繰越)中津溪谷ゆの森客室改修事業 中津溪谷ゆの森客室改修工事		【現況・改修】立面図			
			Date	Draw	Scale	
			2025.08	H. N	1/100	

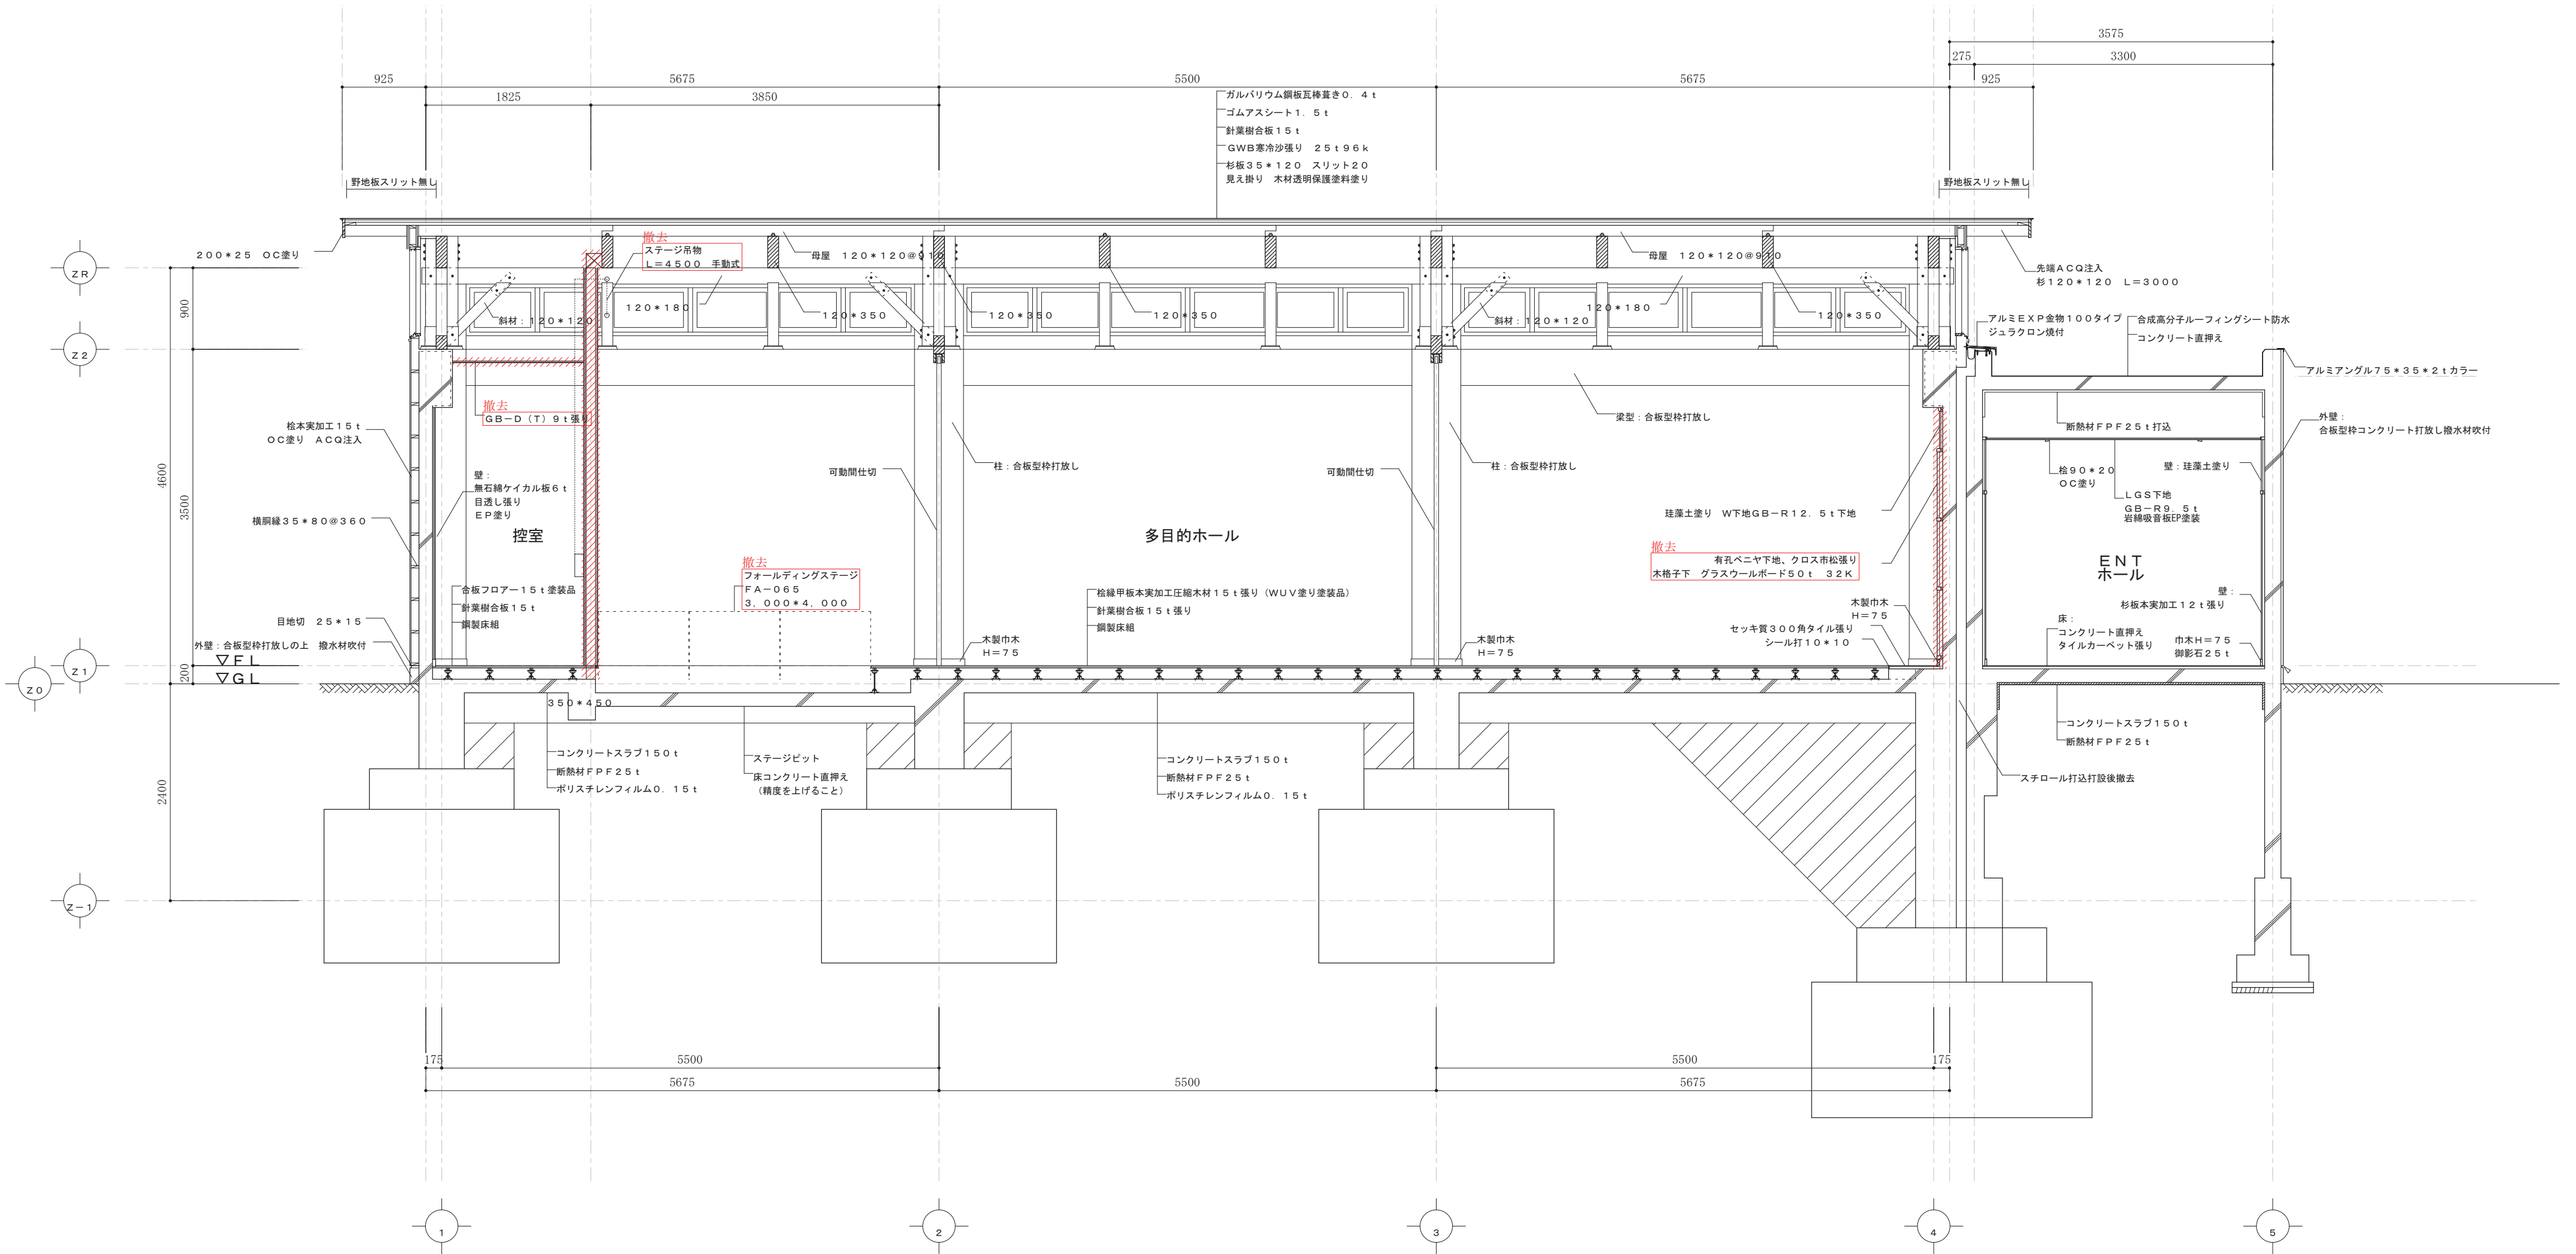

矩計図 1 S = 1 / 50


備考

Project Name
令和6年度(繰越)中津溪谷ゆの森客室改修事業
中津溪谷ゆの森客室改修工事


イサナ創庵／ありんこ建築組。共同企業体
事務所登録 高知県 第1944号 二級建築士 高知県知事登録 第4982号 西岡 英人
高知市蘭野西町 1 丁目29-12-7 TEL 088-845-0137

Name
【現況】矩計図01
Date
2025. 08
Draw
H. N
Scale
1/50

意匠
015

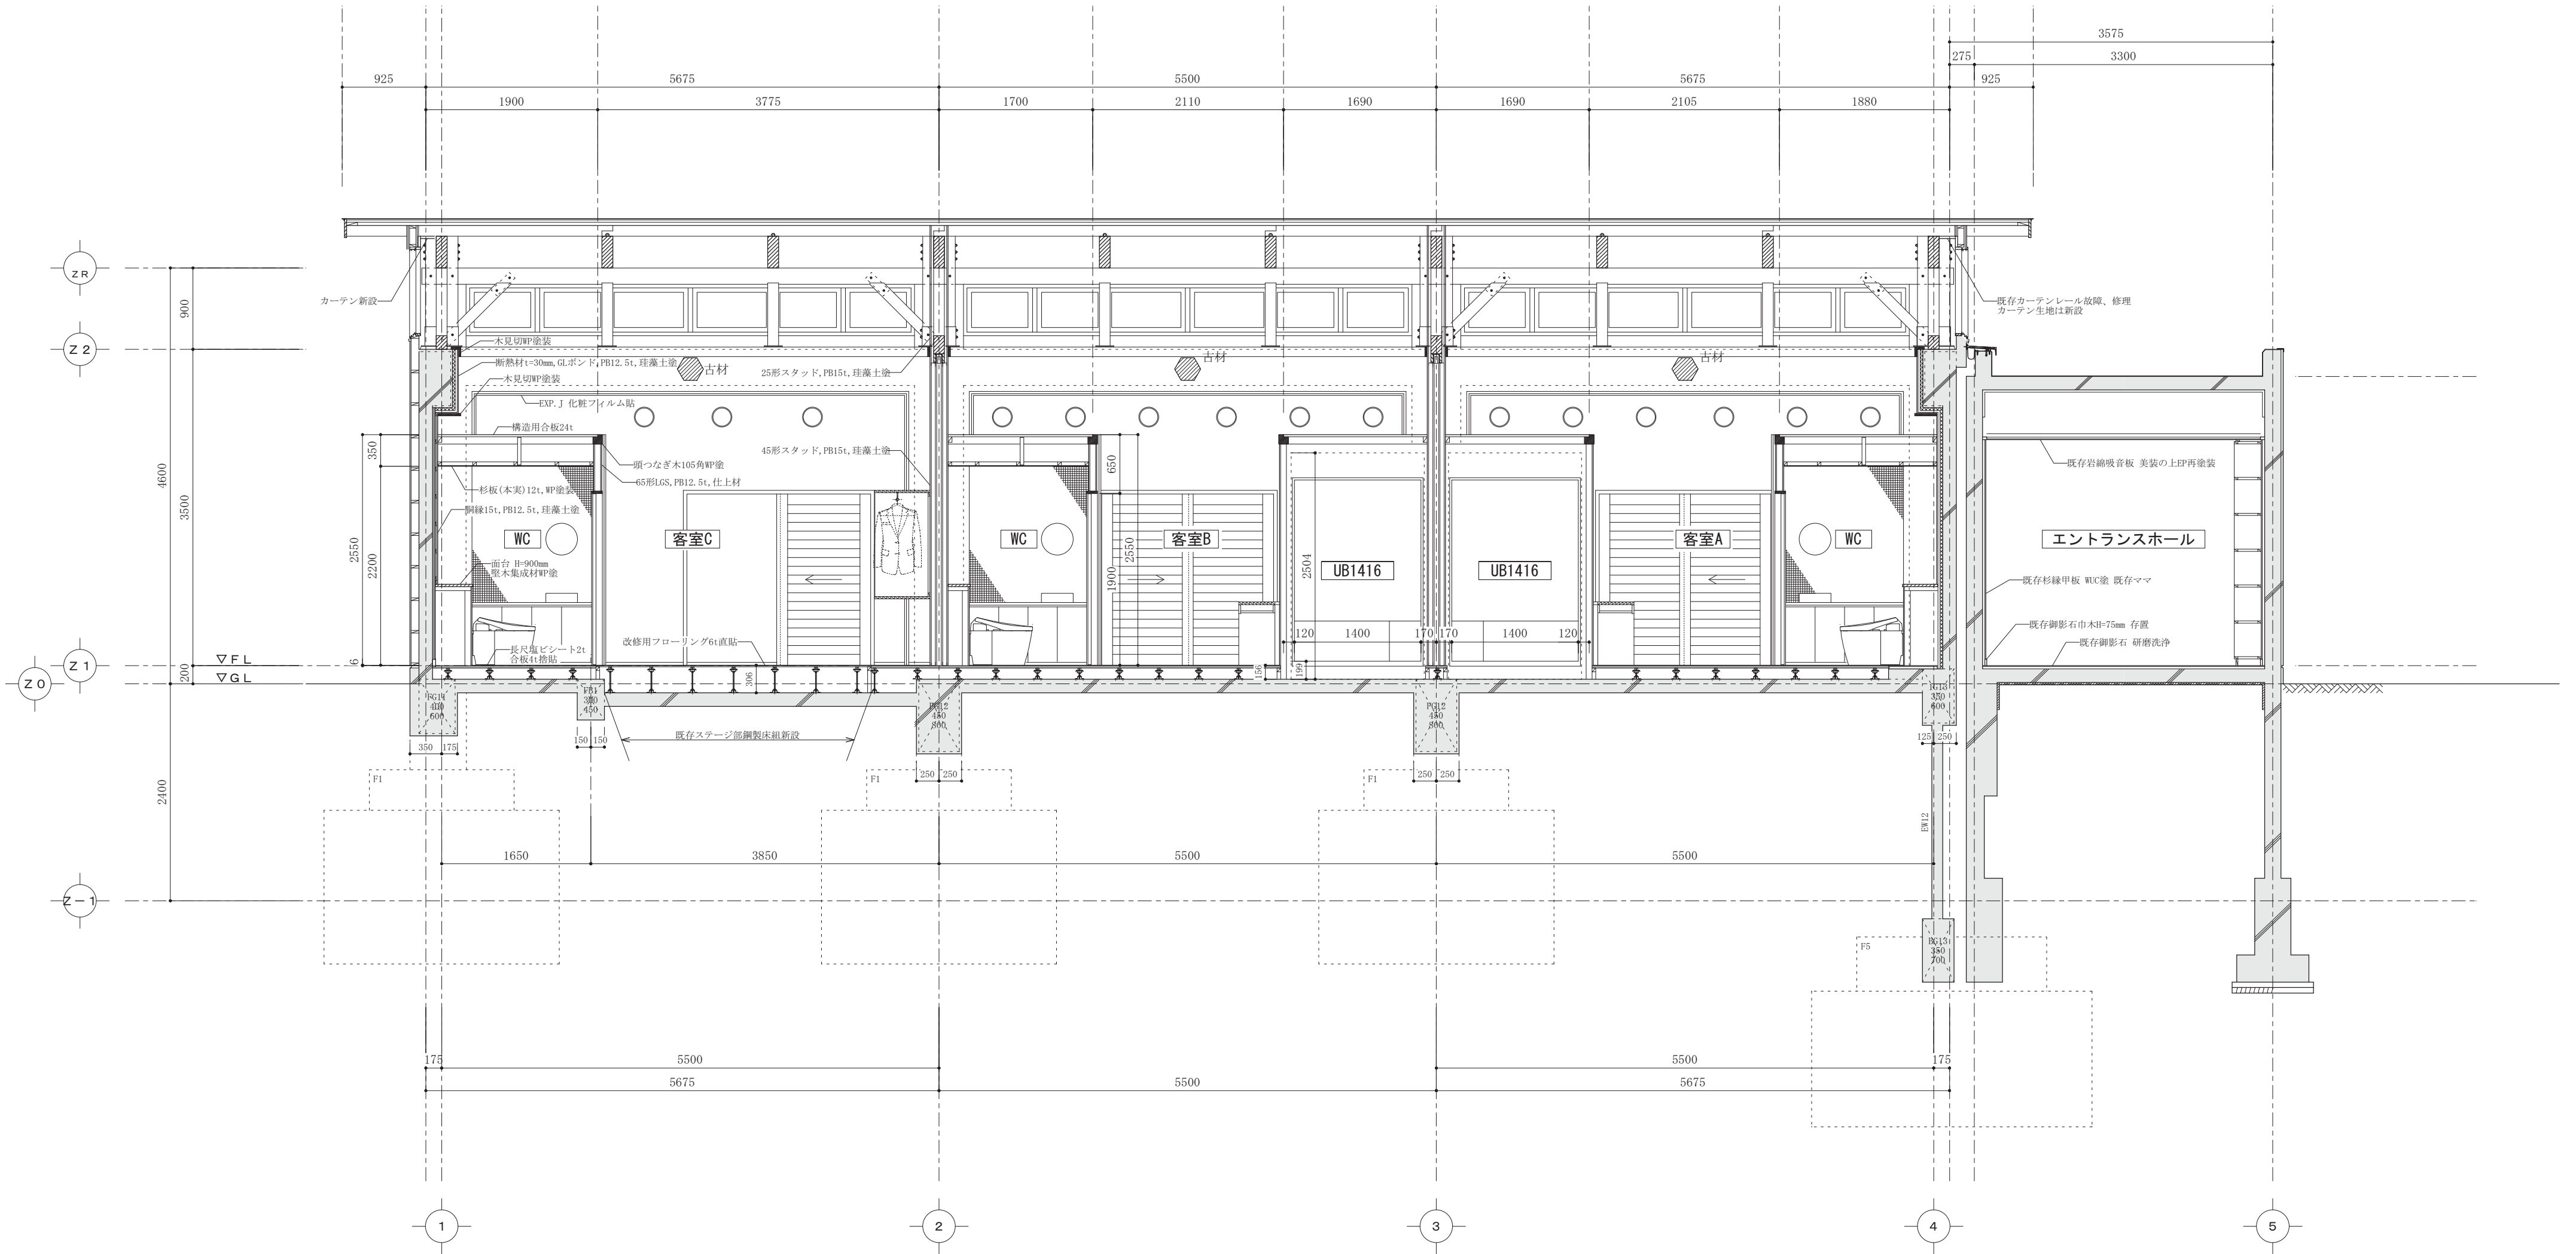

矩計図 1 S = 1 / 50

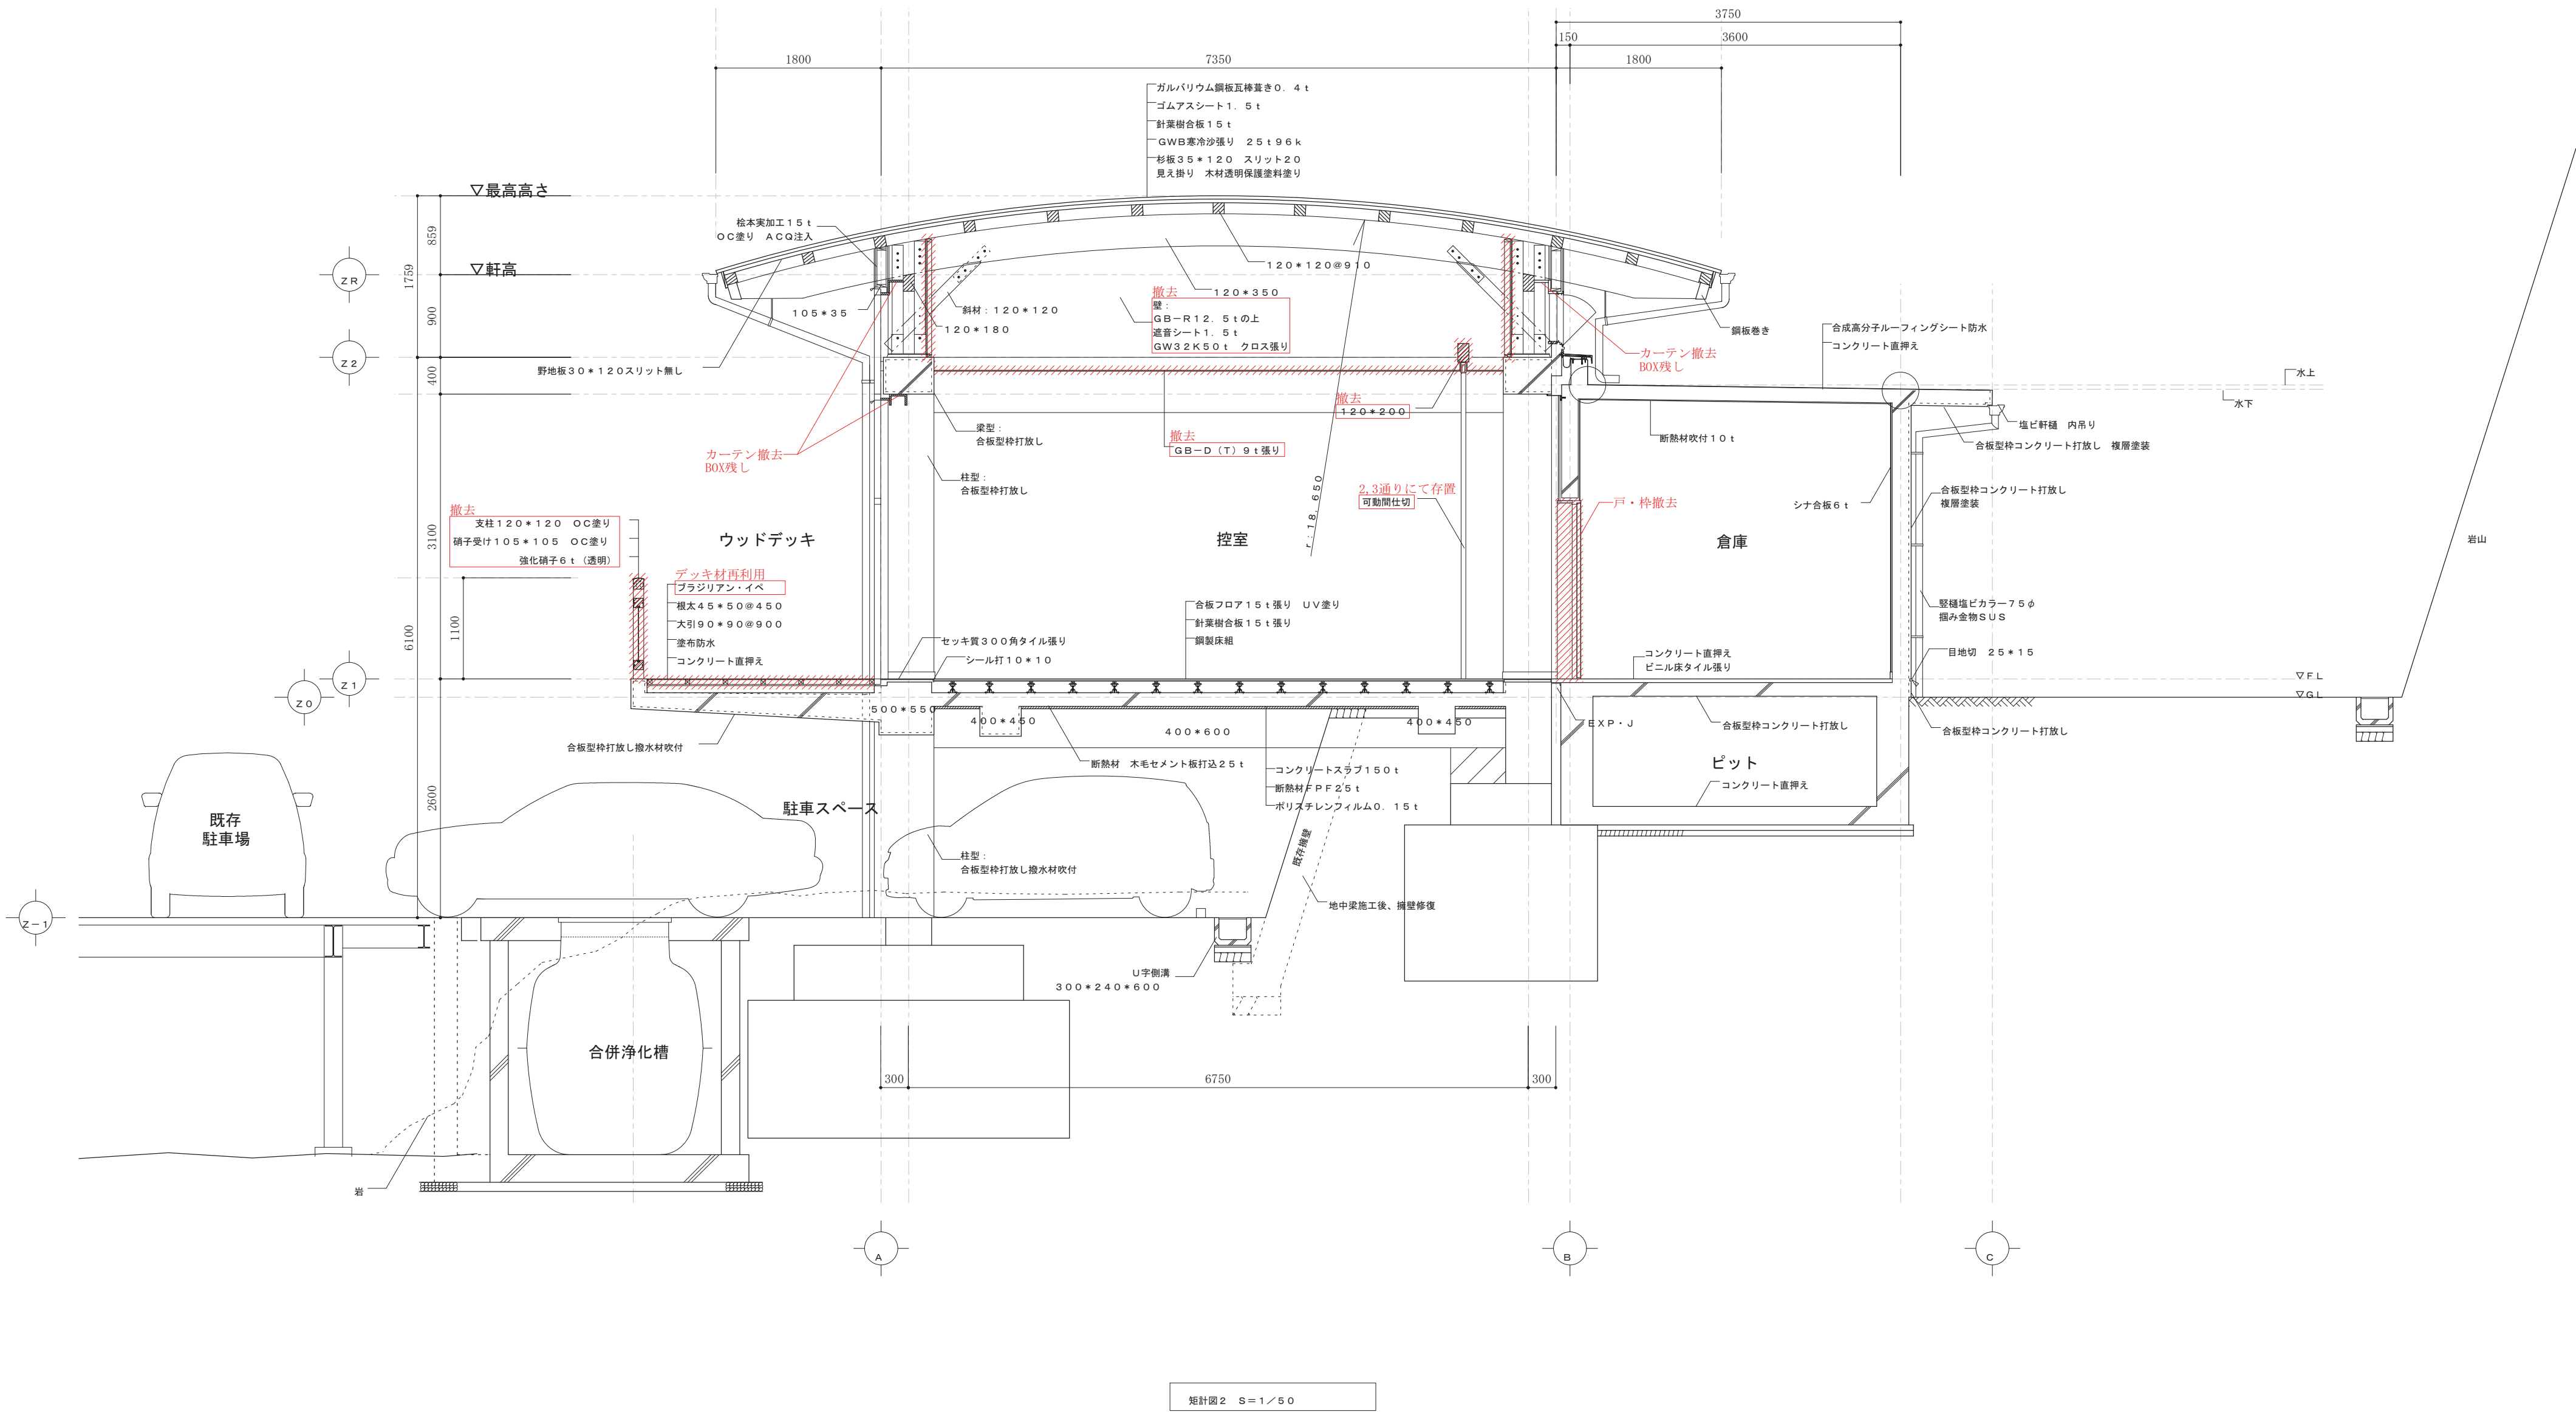


備考

Project Name
令和6年度(繰越)中津溪谷ゆの森客室改修事業
中津溪谷ゆの森客室改修工事


イサナ創庵／ありんこ建築組。共同企業体
事務所登録 高知県 第1944号 二級建築士 高知県知事登録 第4982号 西岡 英人
高知市藪野西町 1 丁目29-12-7 TEL 088-845-0137

Name
【現況】矩計図02
Date
2025. 08
Draw
H. N
Scale
1/50


意匠
017

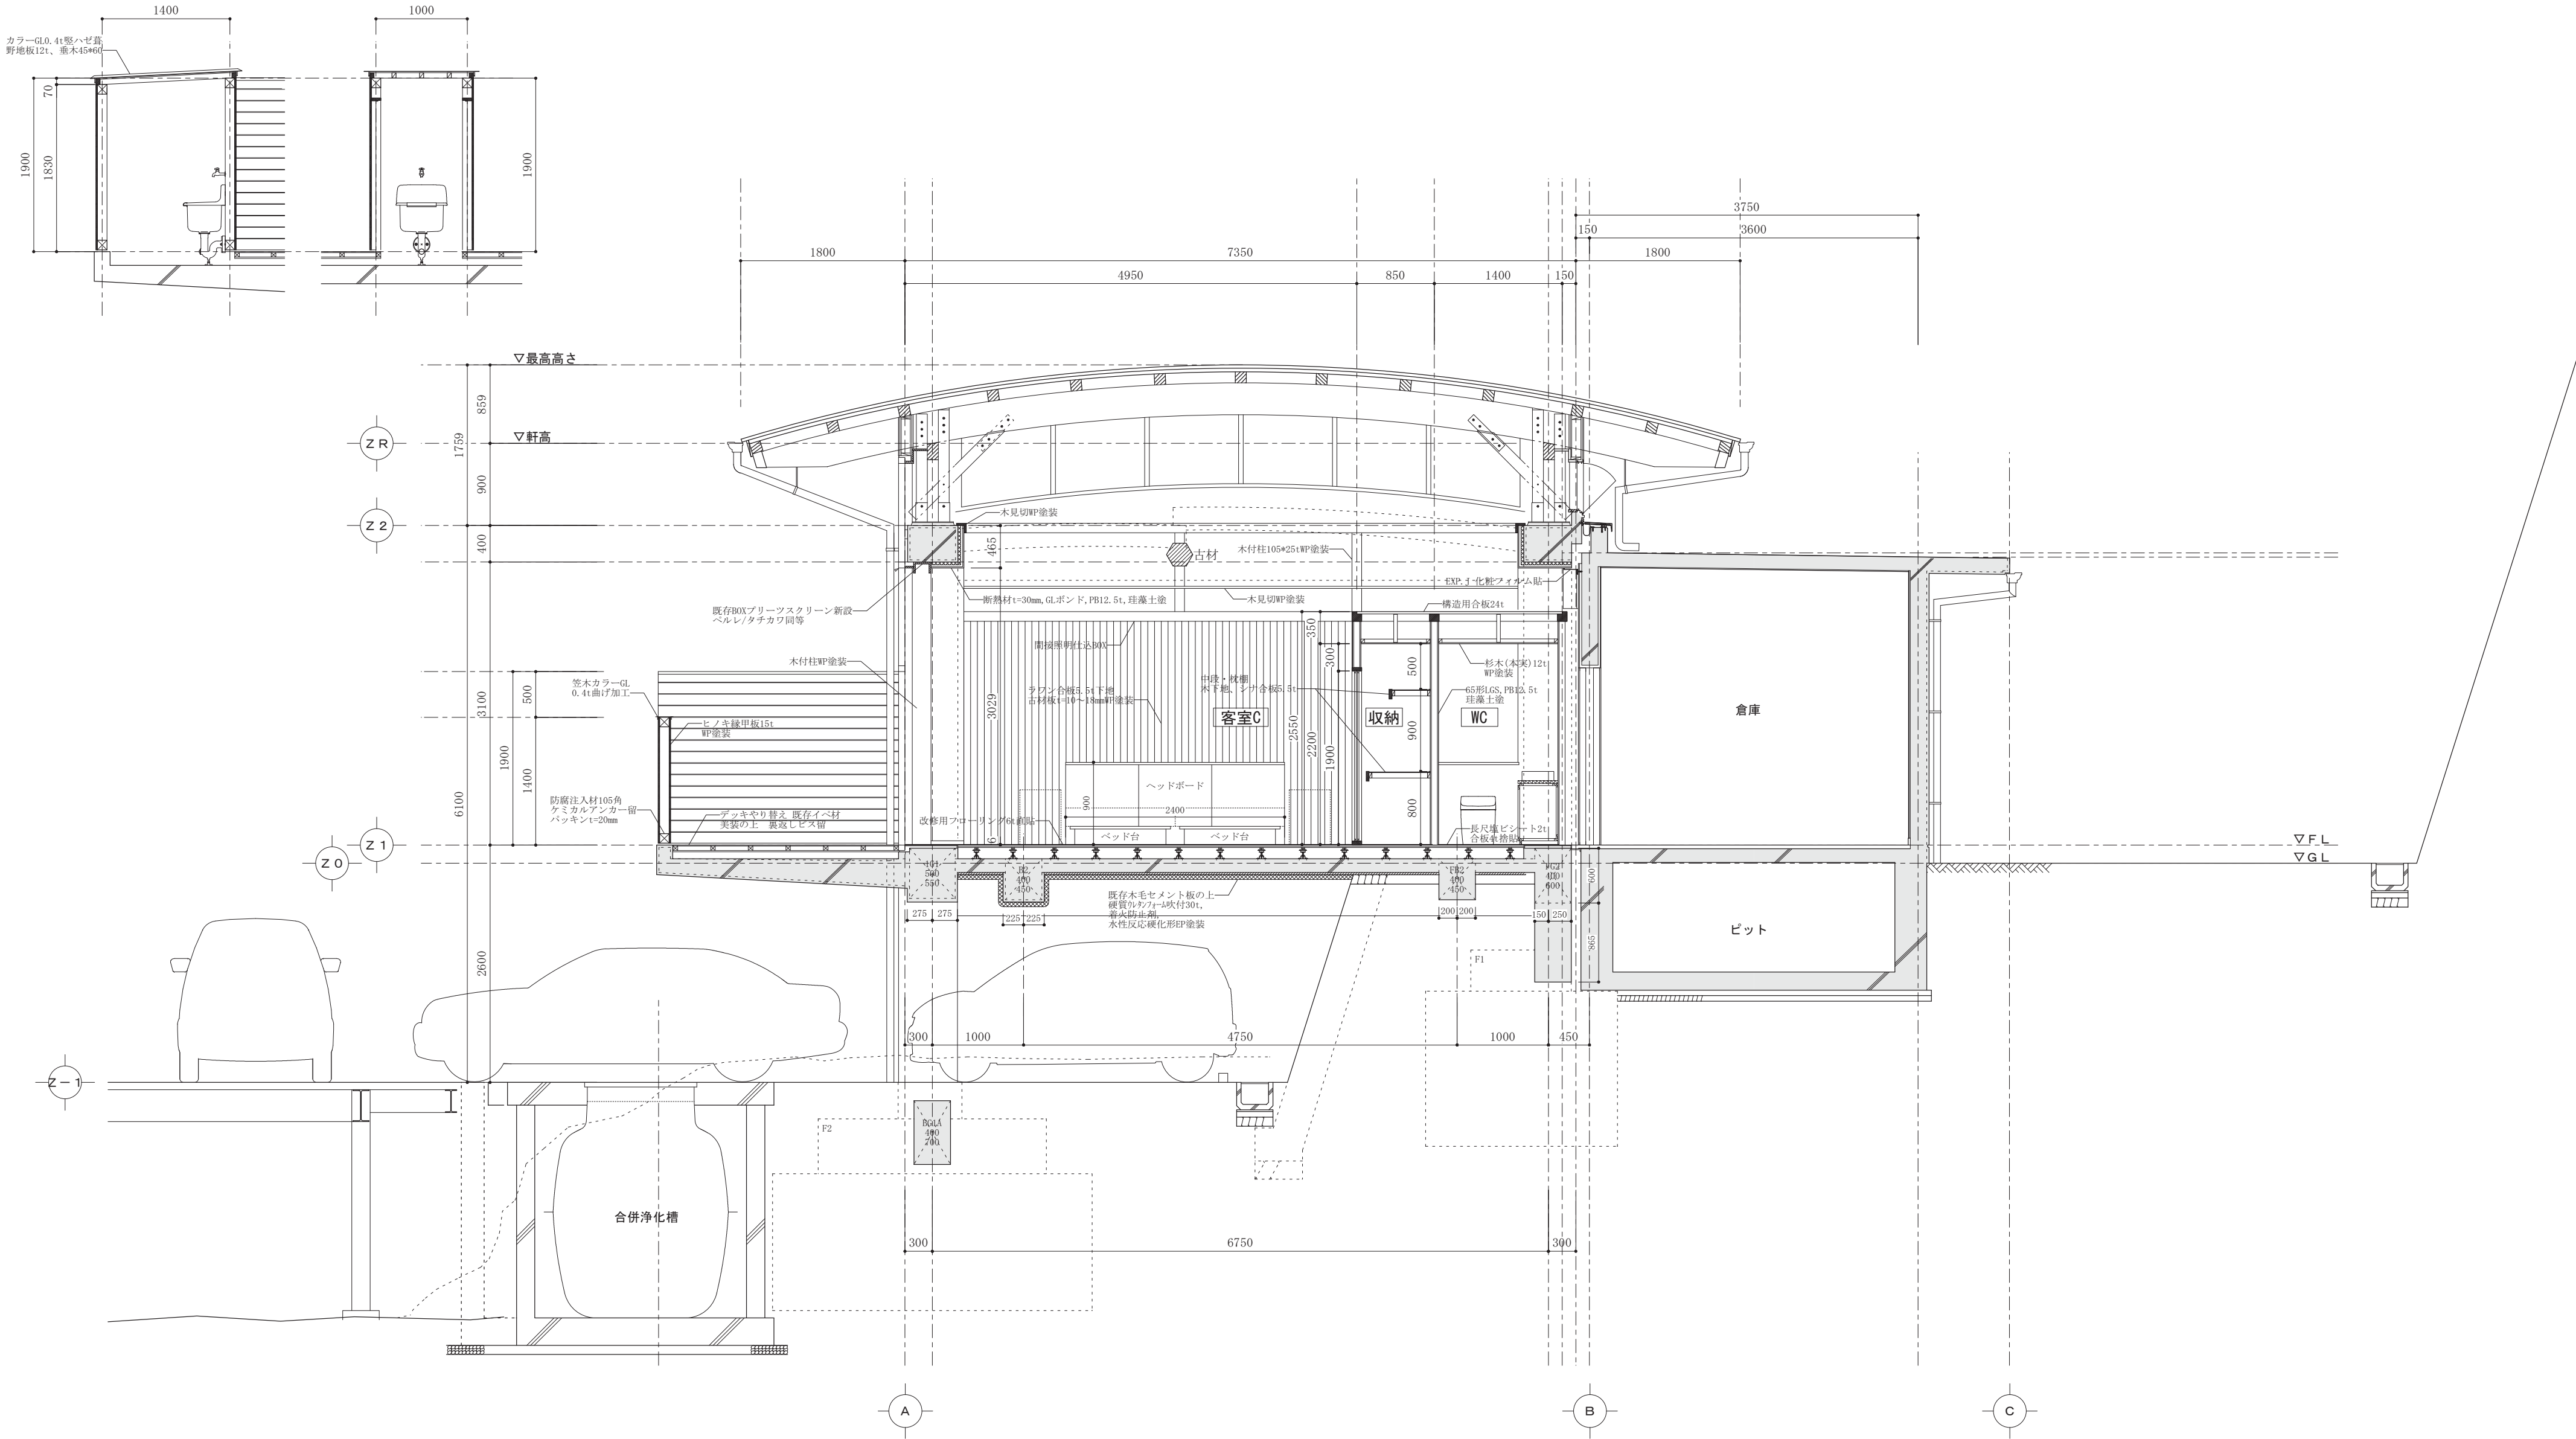


矩計図2 S = 1 / 5 0

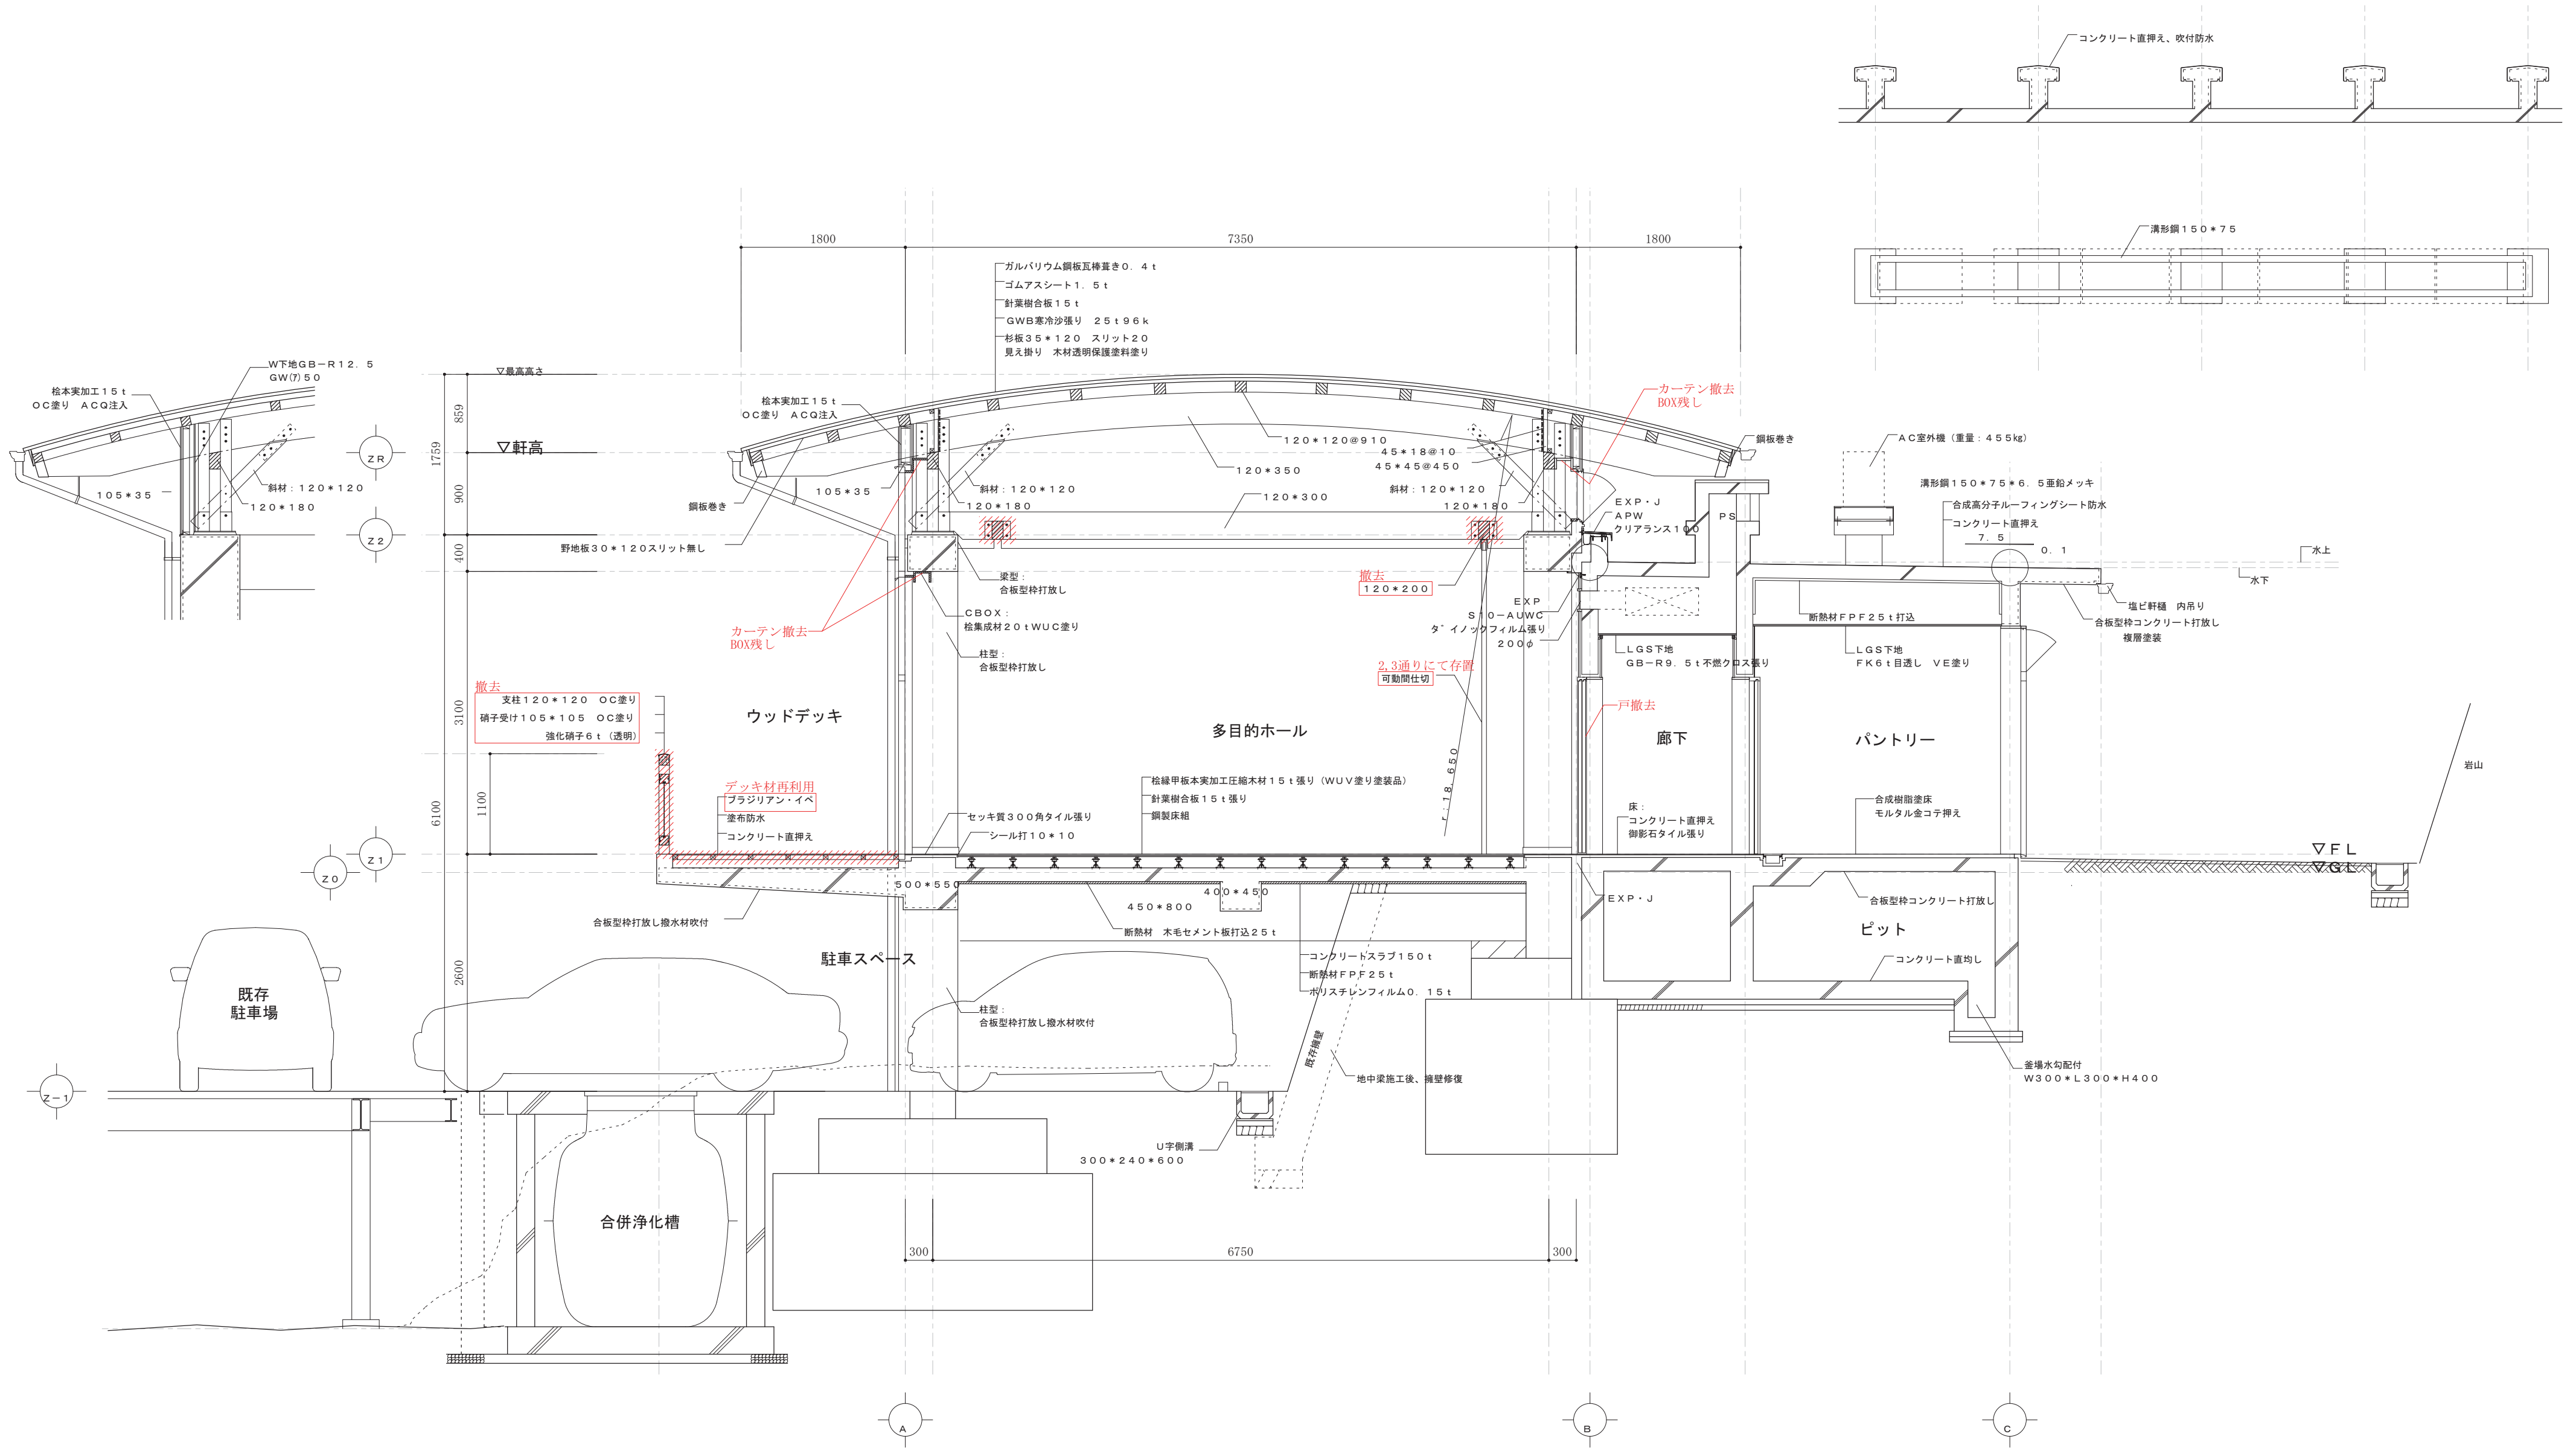

矩計図3 S=1/50

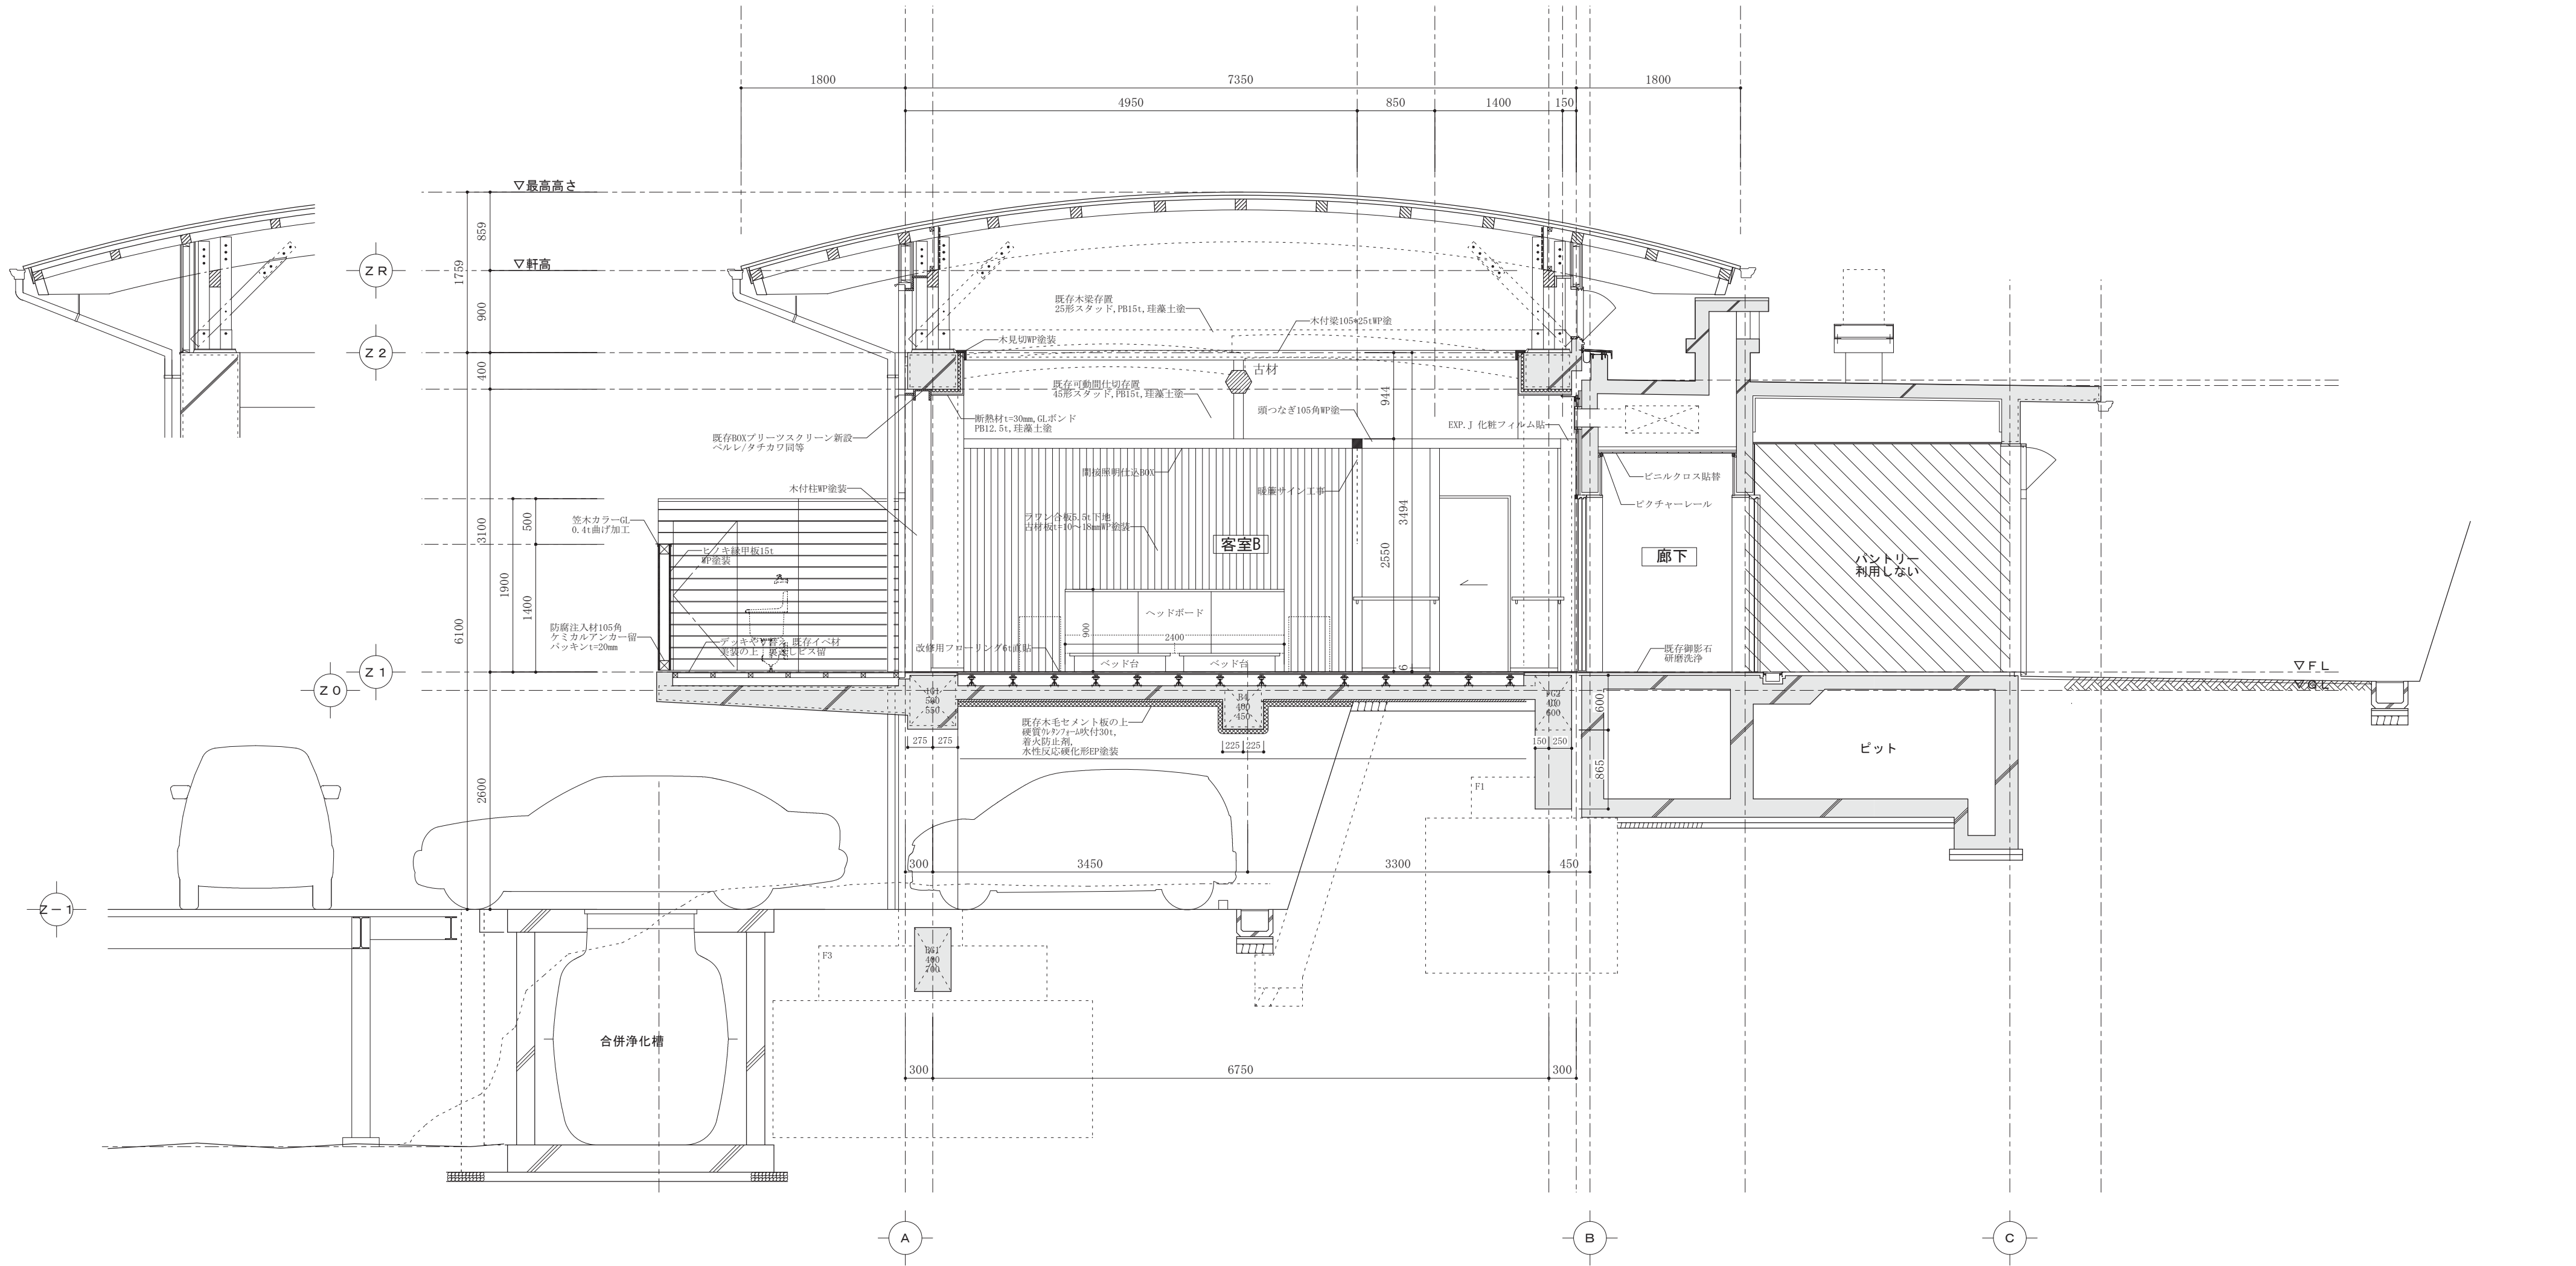

矩計図3 S = 1 / 5 0

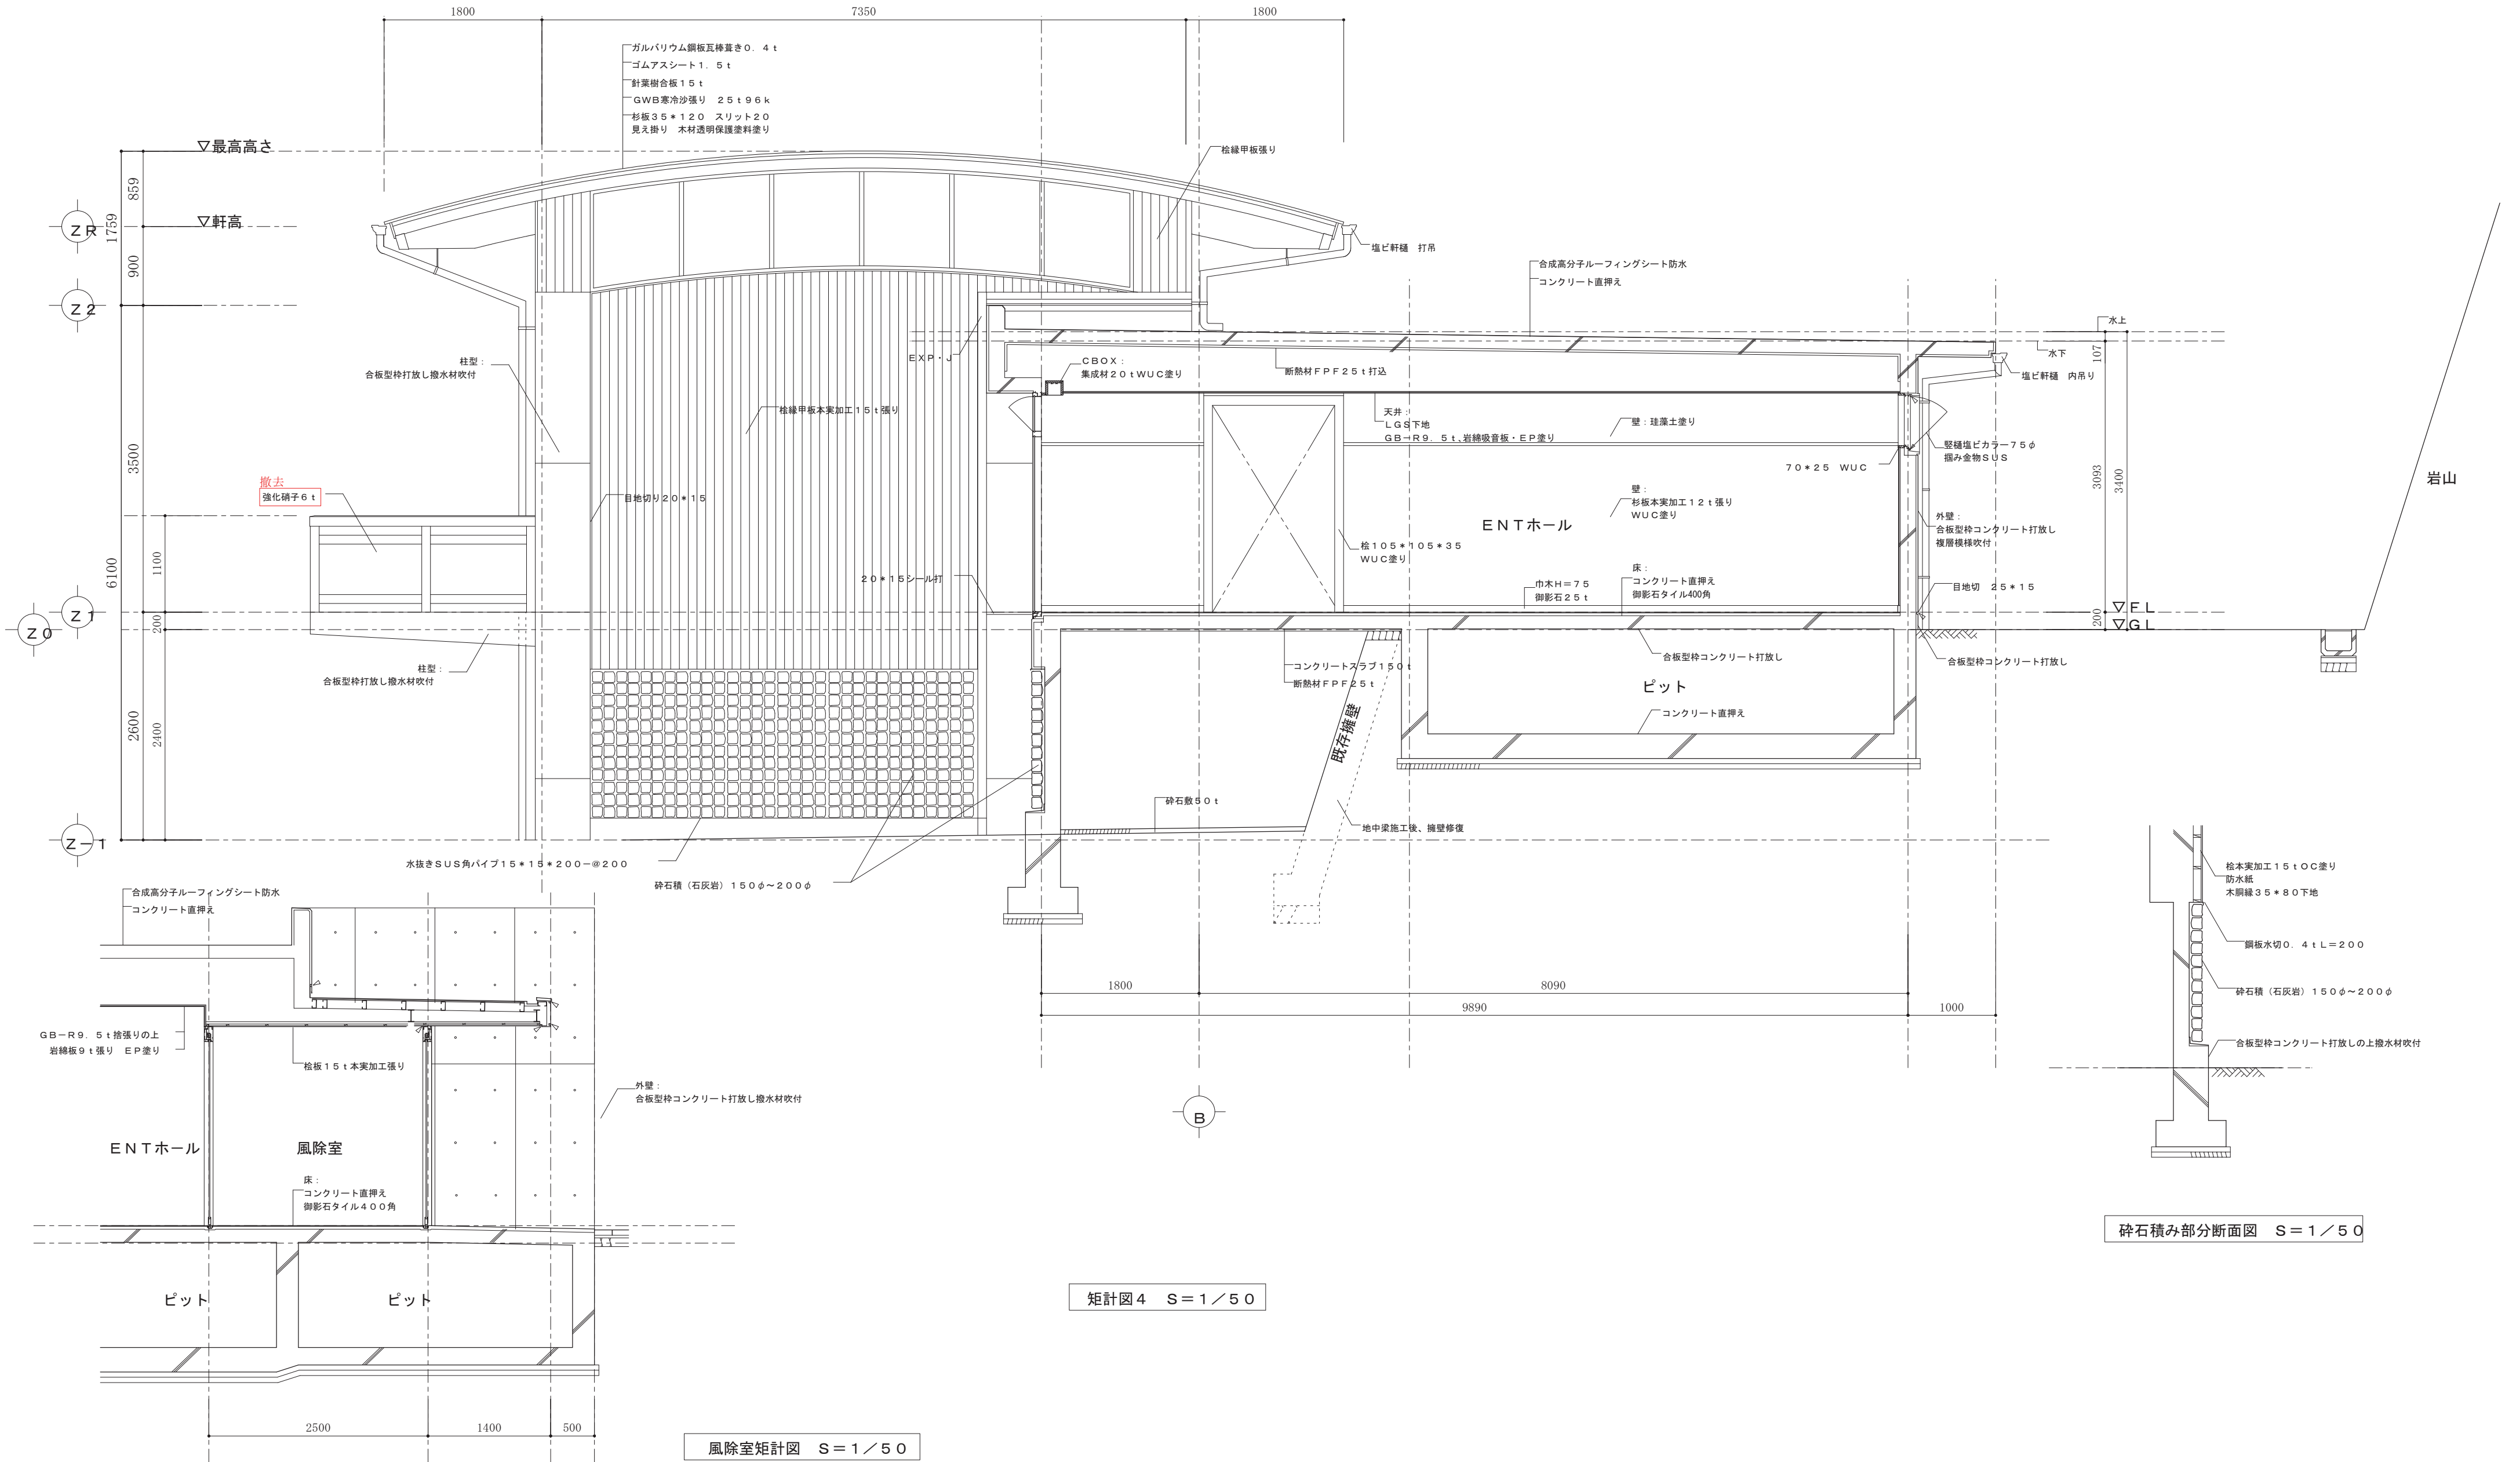

備考

Project Name

令和6年度(繰越)中津溪谷ゆの森客室改修事業
中津溪谷ゆの森客室改修工事

イサナ創庵／ありんこ建築組。共同企業体
事務所登録 高知県 第1944号 二級建築士 高知県知事登録 第4982号 西岡 英人
高知市蘭野西町1丁目29-12-7 TEL 088-845-0137

Name

【現況】矩計図04

Date

2025. 08

Draw


H. N


Scale


1/50

意匠

021

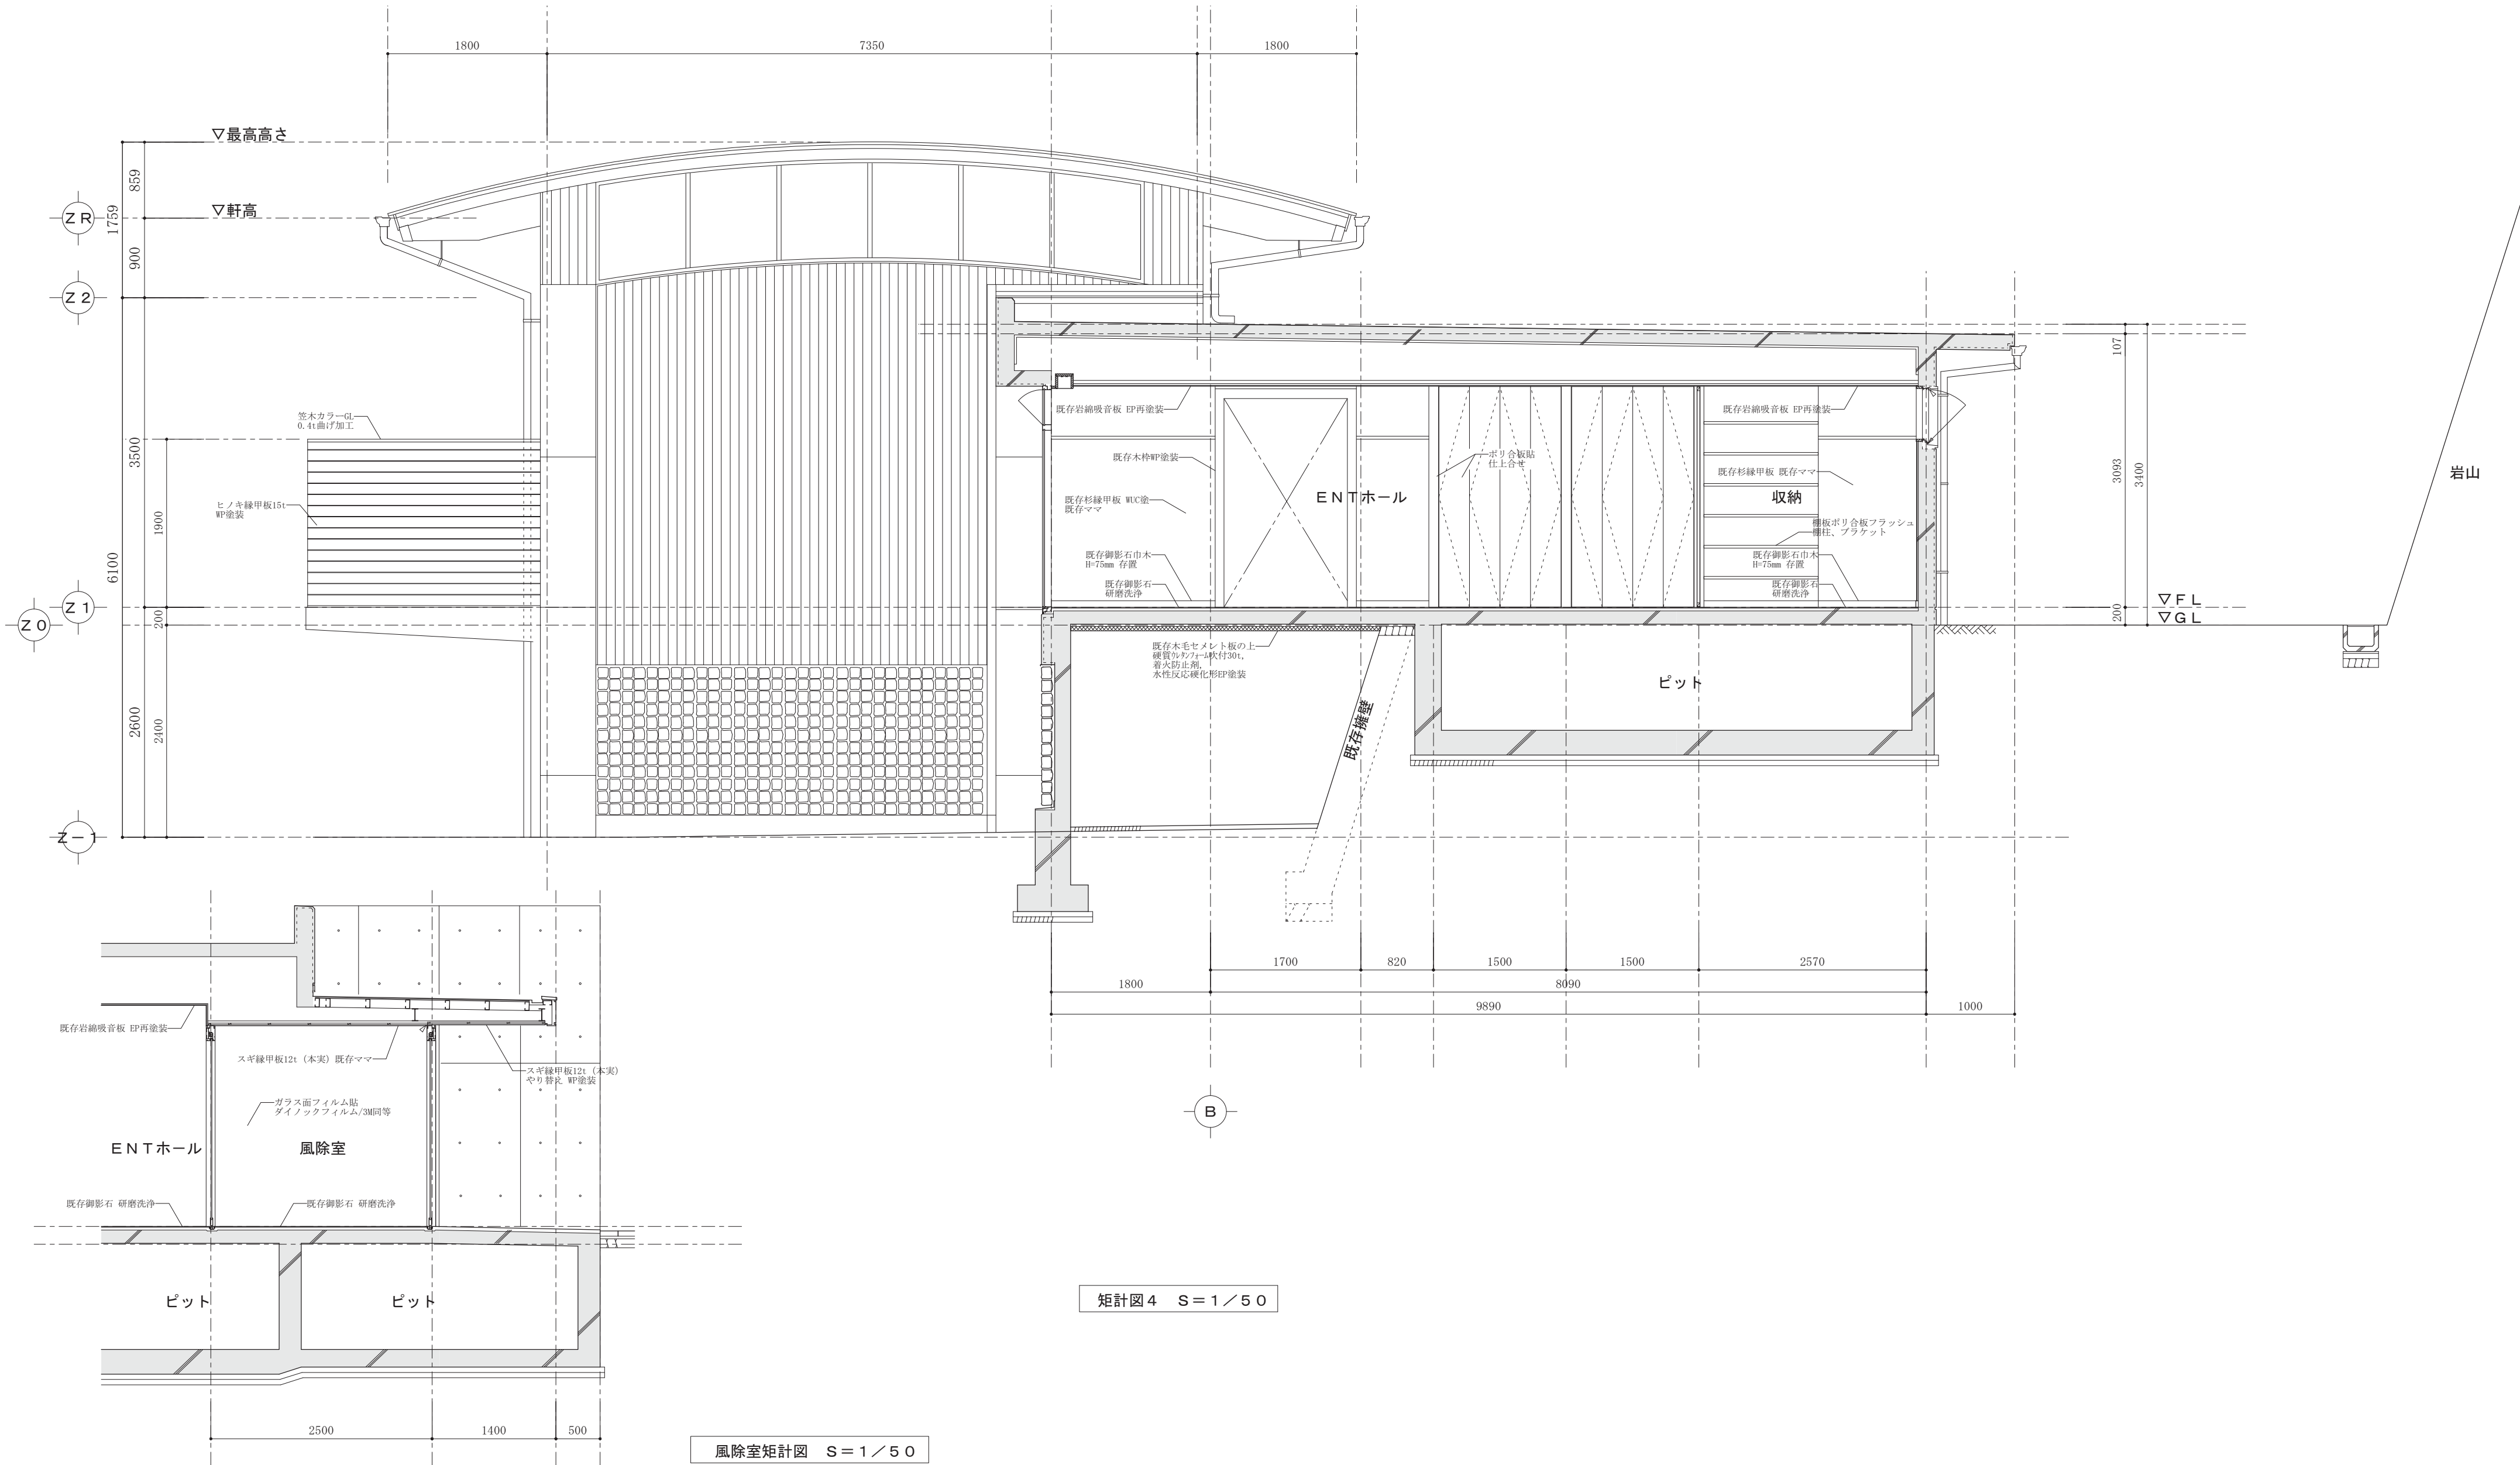

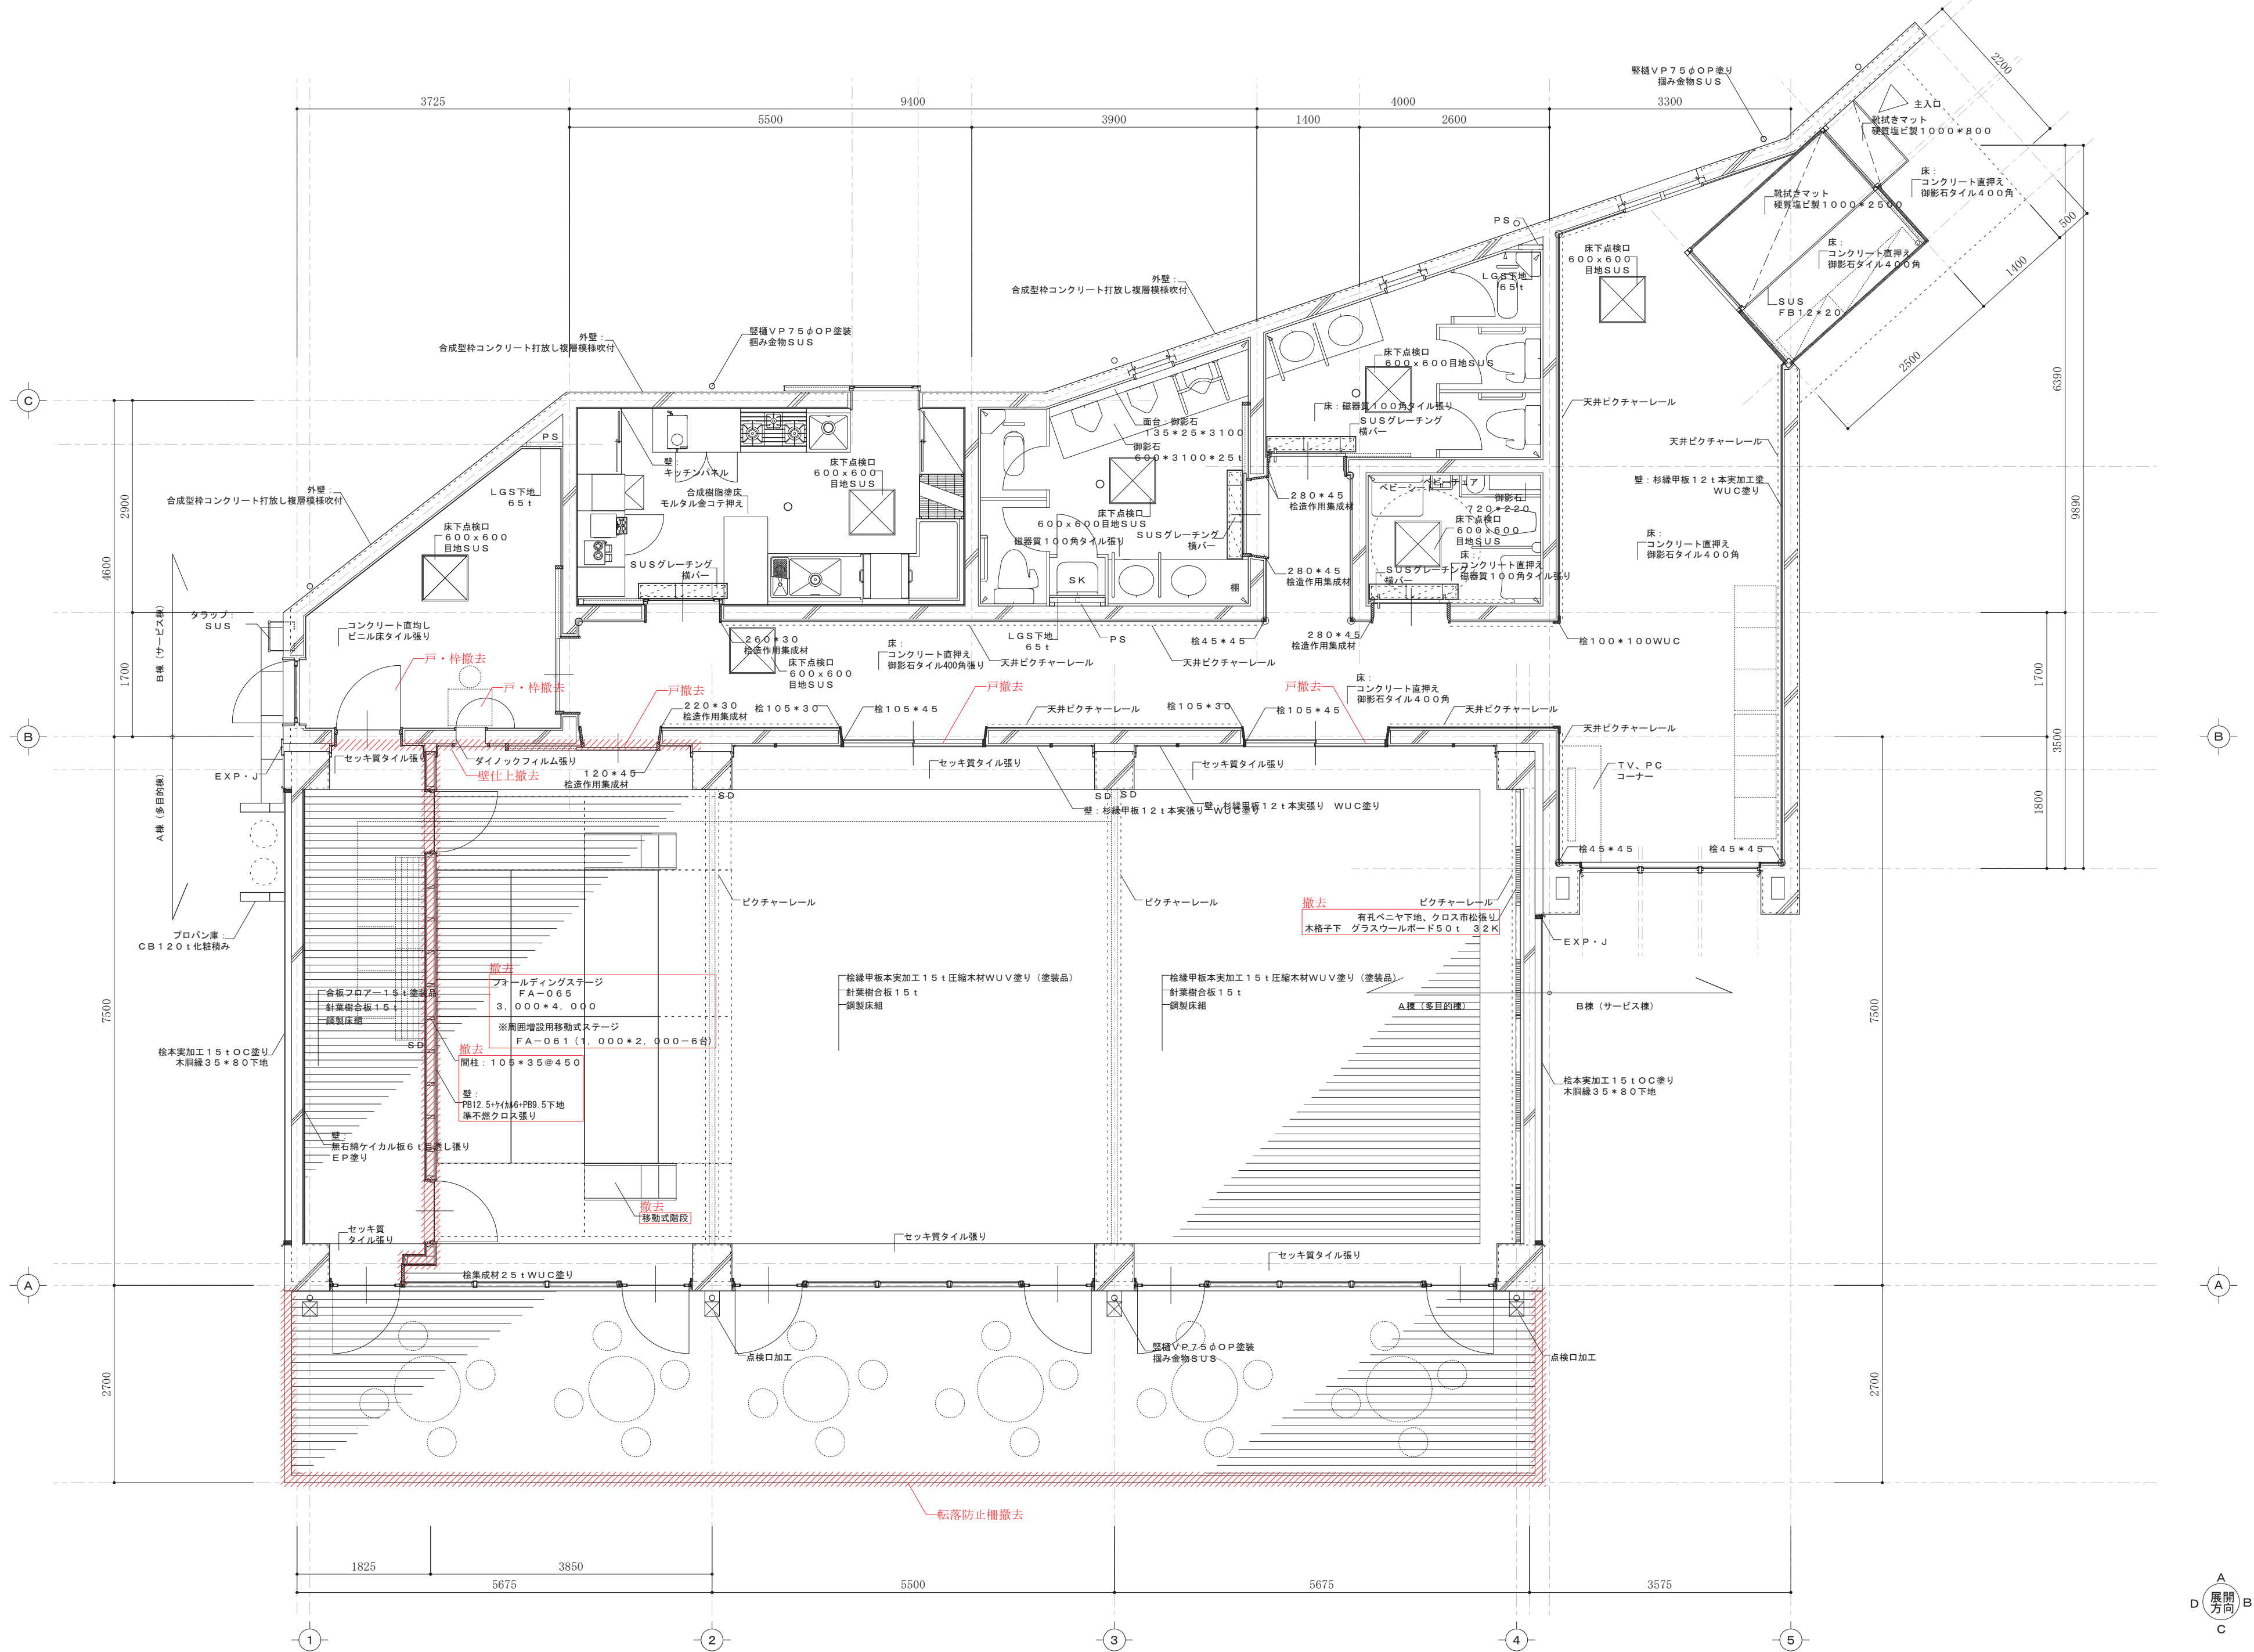

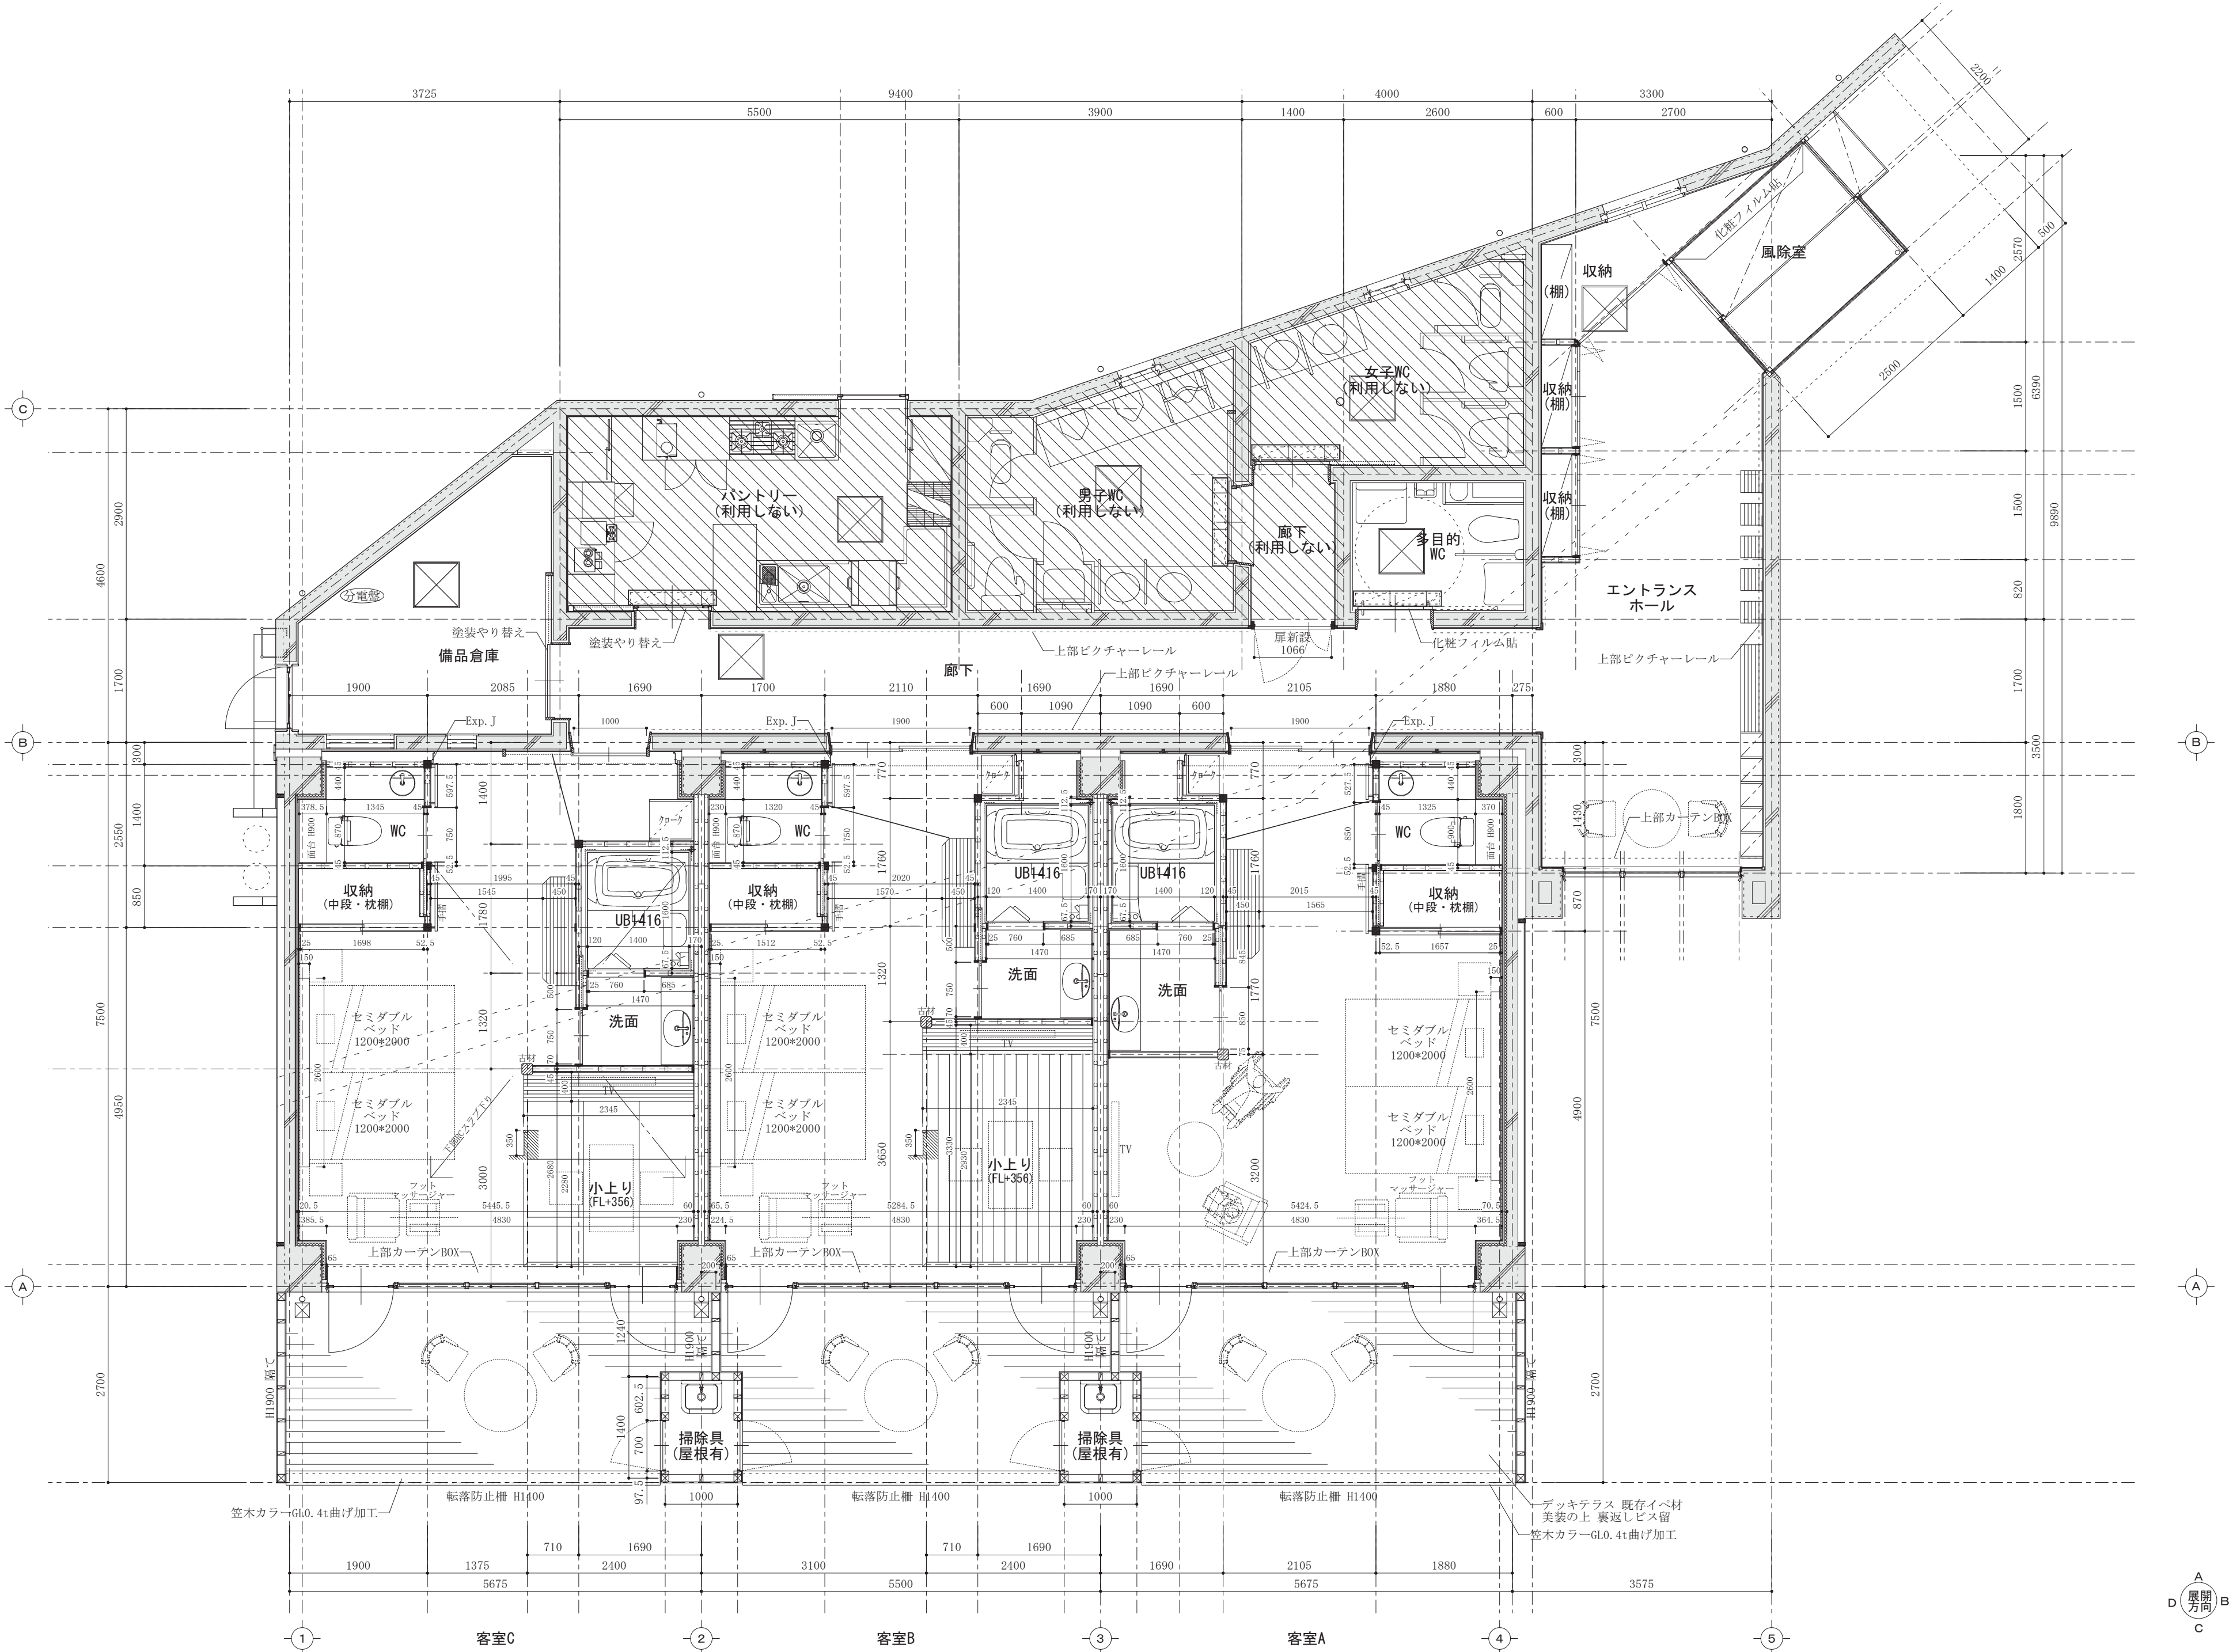


備考

Project Name
令和6年度(繰越)中津溪谷ゆの森客室改修事業
中津溪谷ゆの森客室改修工事

イサナ創庵／ありんこ建築組。共同企業体
事務所登録 高知県 第1944号 二級建築士 高知県知事登録 第4982号 西岡 英人
高知市勘野西町 1丁目29-12-7 TEL 088-845-0137


Name
【改修】2F平面詳細図
Date
2025. 08
Draw
H. N
Scale
1/60

意匠
024

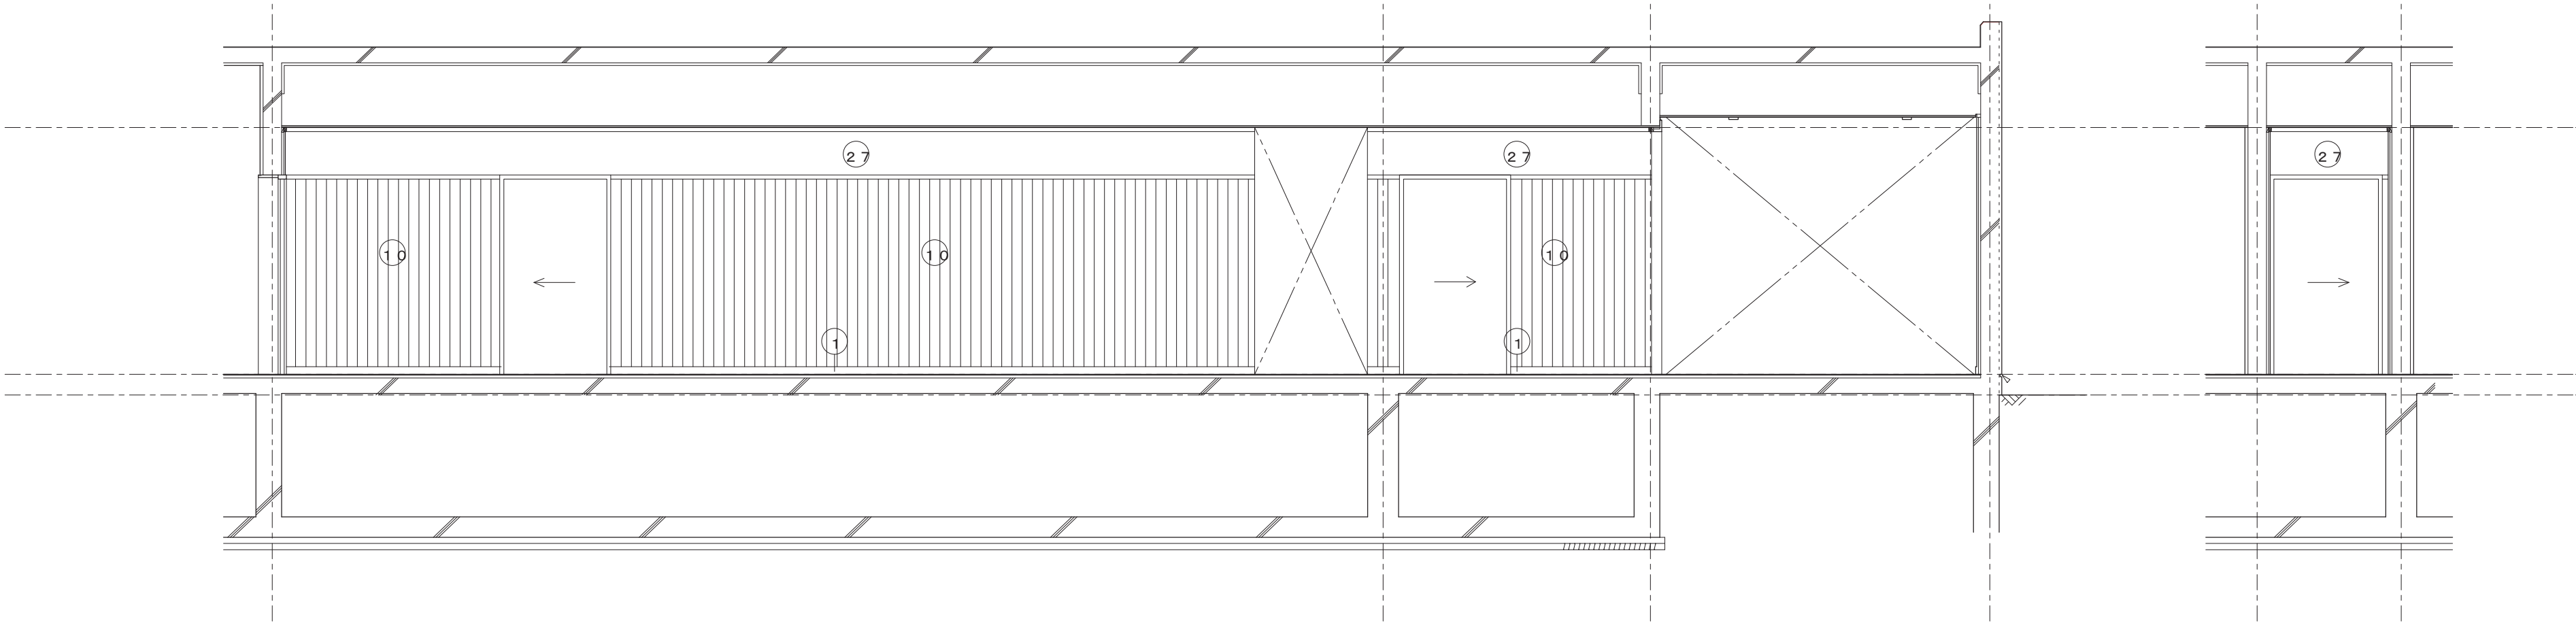

廊下 A面 S=1/50

男女WC前廊下 A面 S=1/50

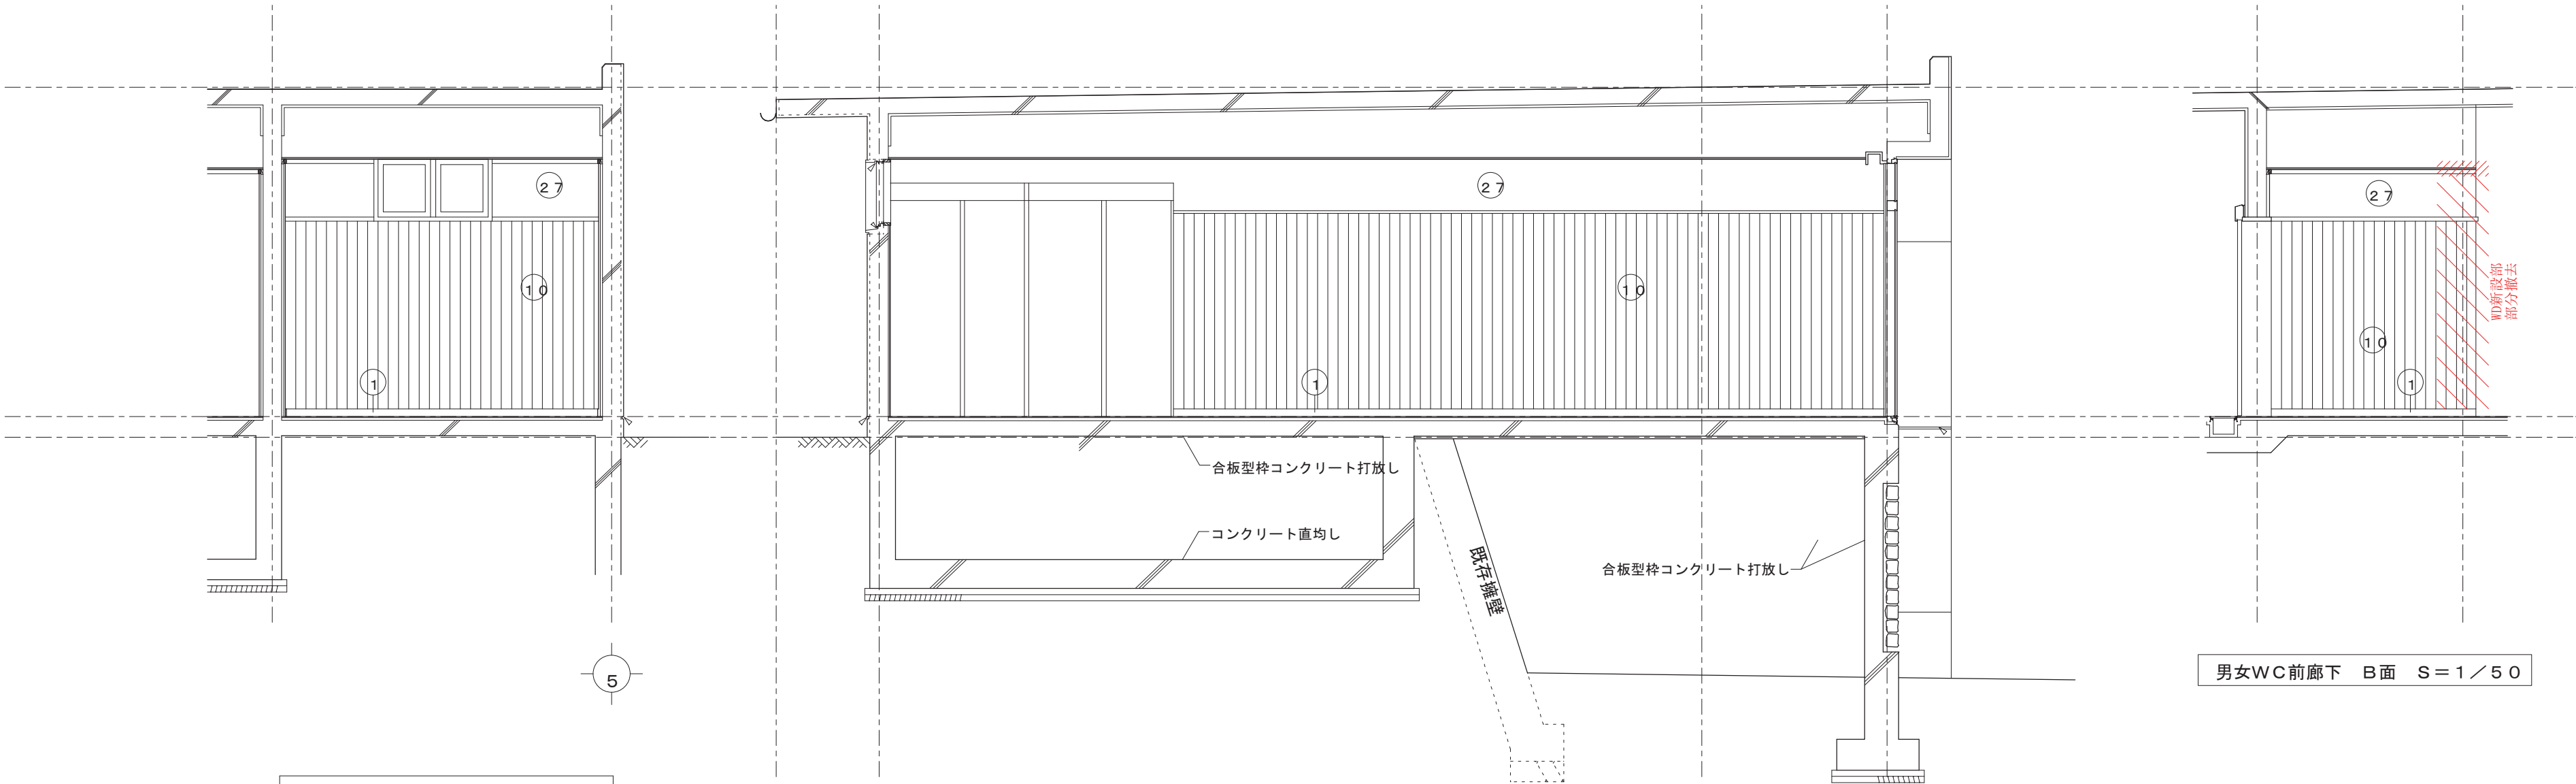


ENTホール A面 S=1/50

男女WC前廊下 B面 S=1/50


ENTホール B面 S=1/50

記号	材料	記号	材料	記号	材料	記号	材料
①	御影石 H=75						
①0	杉縁甲板12t本実張り WUC塗り RC下地						
②7	珪藻土塗り W下地GB-R12.5t下地						

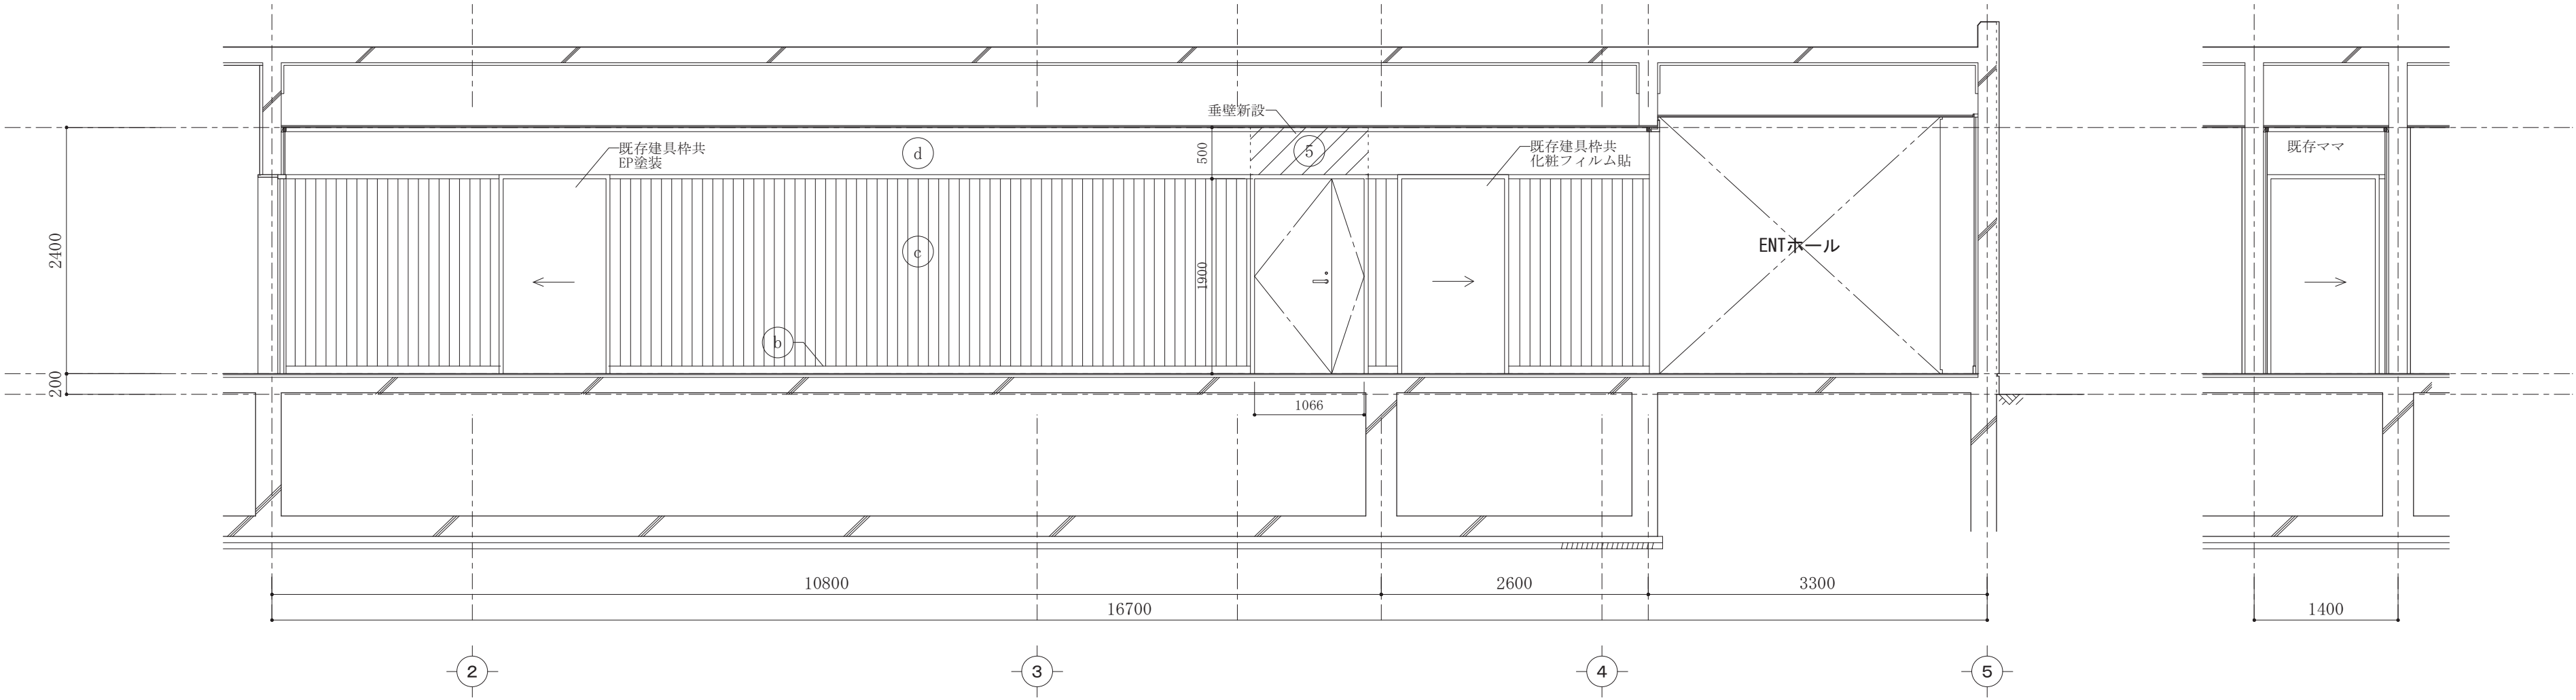

廊下 A面 S=1/50

男女WC前廊下 A面 S=1/50

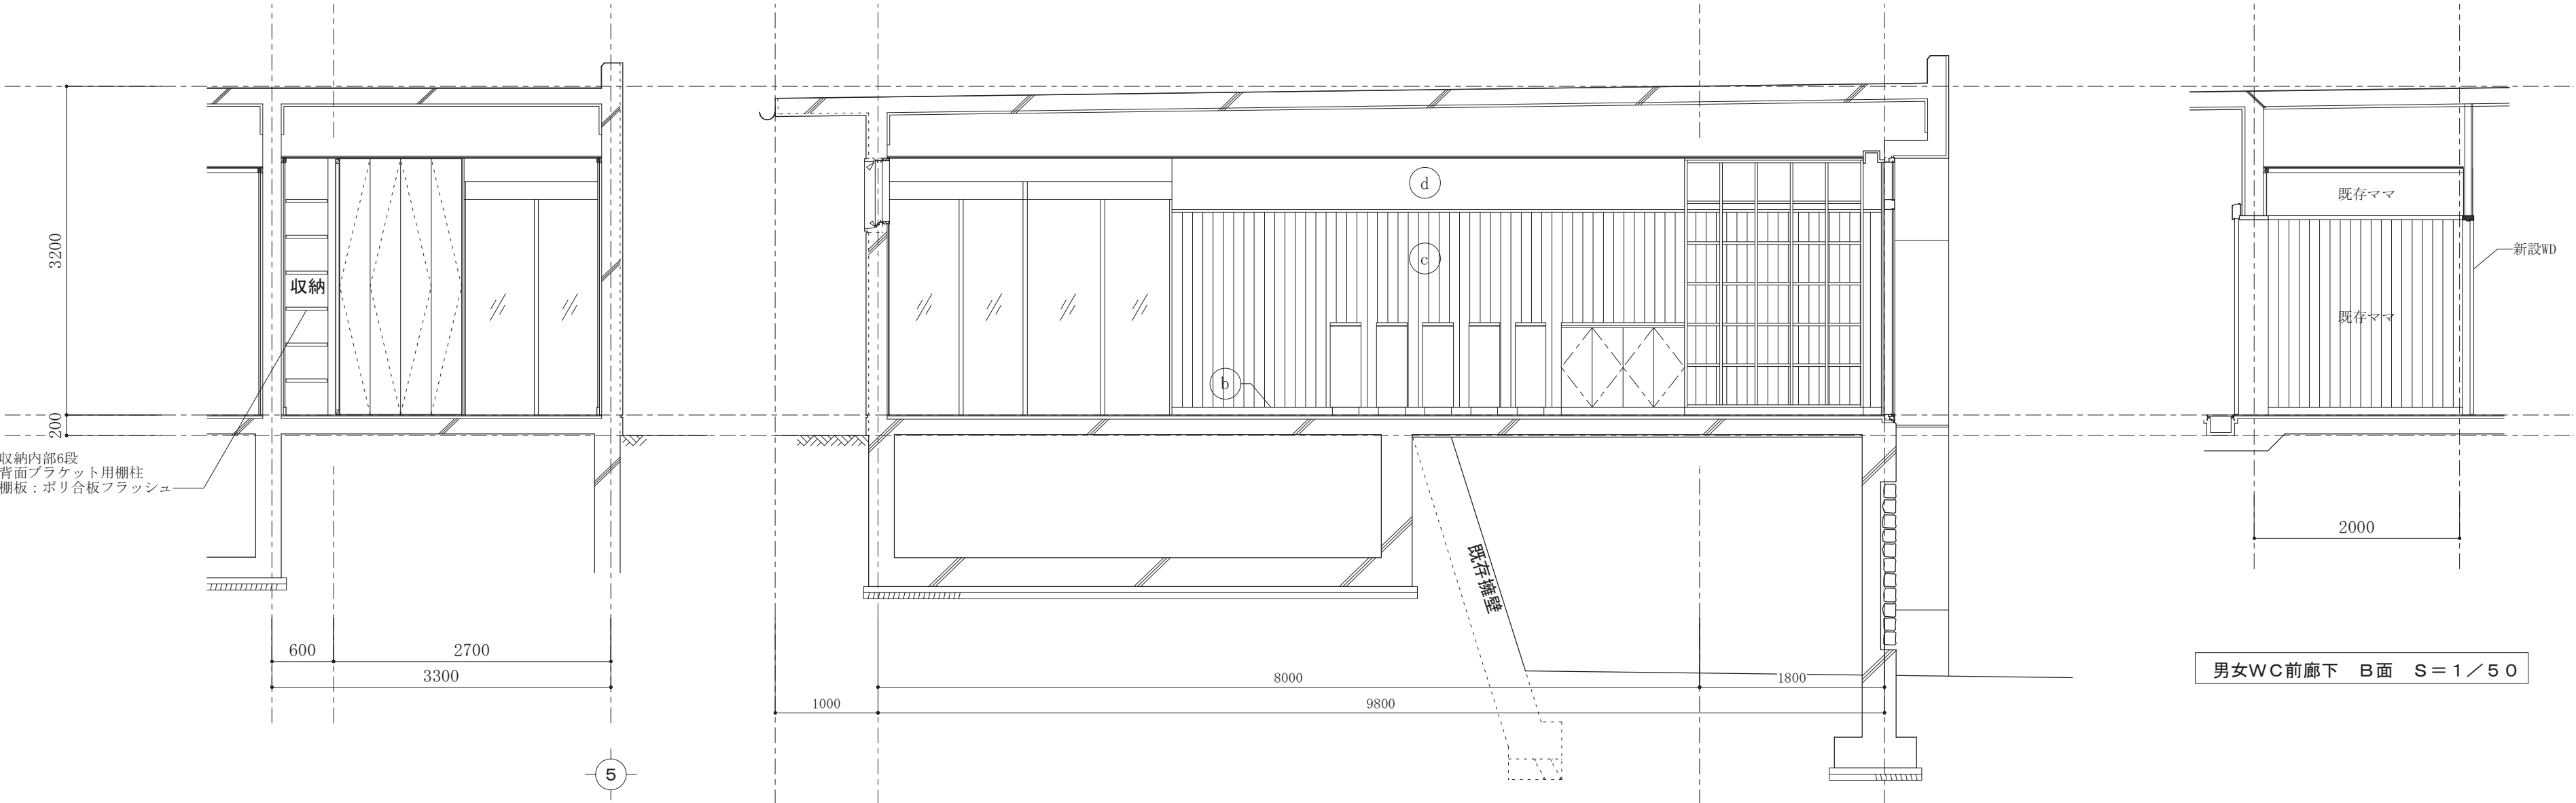


ENTホール A面 S=1/50

ENTホール B面 S=1/50


男女WC前廊下 B面 S=1/50

記号	材料	記号	材料	記号	材料	記号	材料
①	木製胴縁、PB12.5t下地、珪藻土塗	⑤	65形LGS、PB12.5t下地、珪藻土塗	⑨	65形LGS、PB12.5t下地、モザイクタイル接着貼	①	木製巾木 H=30mm、WP塗装
②	GLボンド、PB12.5t下地、珪藻土塗	⑥	45形LGS、PB12.5t下地、珪藻土塗	⑩	シナ合板5.5t	②	既存御影石巾木 H=75mm
③	45形LGS、PB15t下地、珪藻土塗	⑦	木製胴縁15t、ラワン合板5.5t、古材板t=10～18mm、WP塗装			③	既存杉縁甲板12t 本実張 WUC塗装 既存ママ
④	25形LGS、PB15t下地、珪藻土塗	⑧	45形LGS、ラワン合板5.5t、古材板t=10～18mm、WP塗装			④	既存珪藻土塗り W下地GB-R 12.5t下地 既存ママ

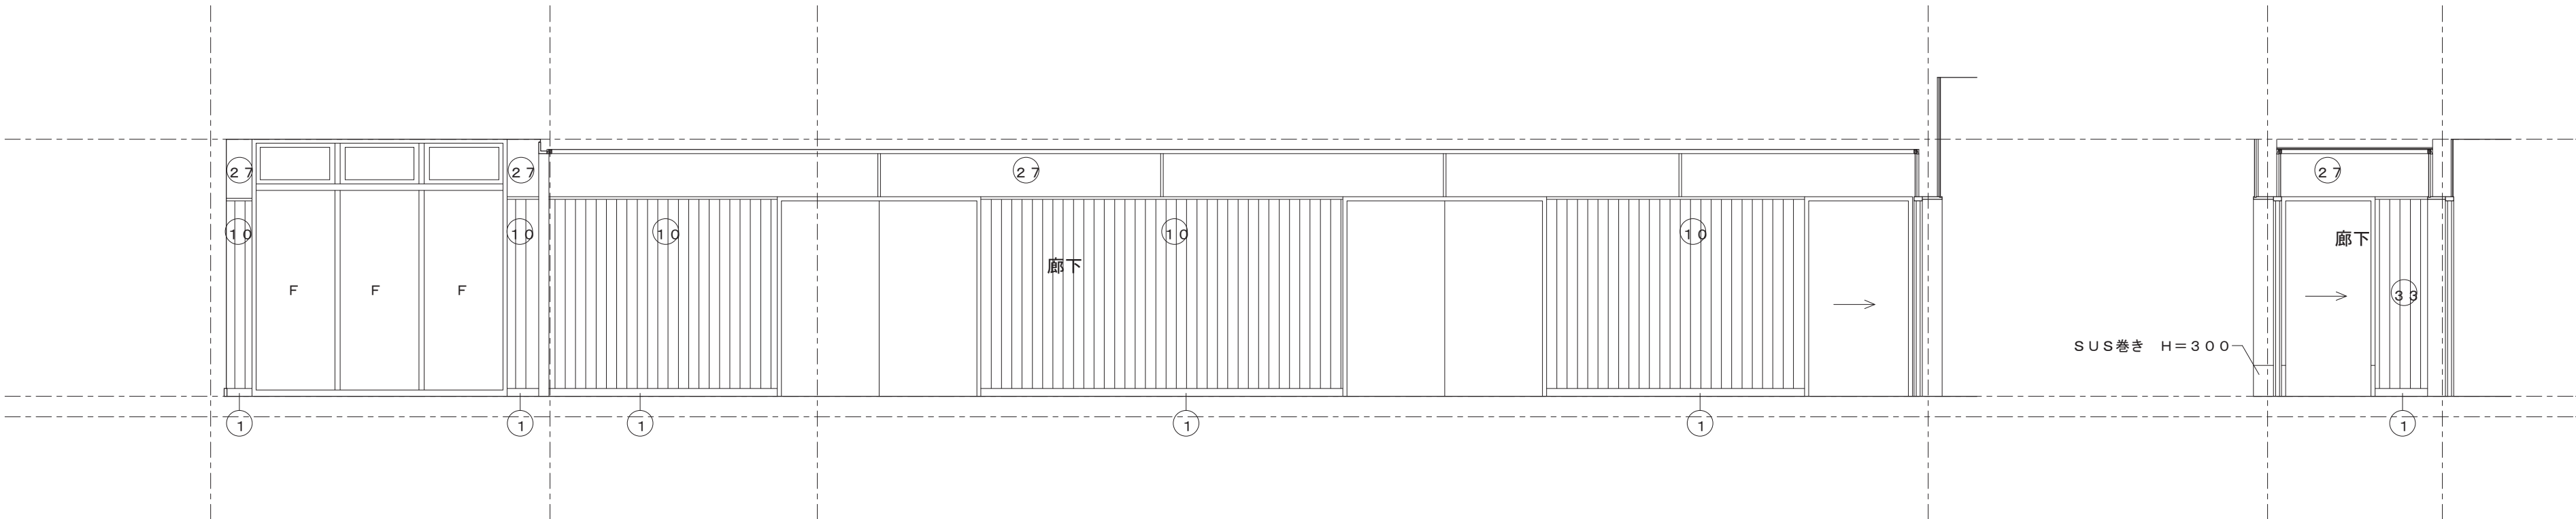

廊下 C面 S=1/50


廊下 D面 S=1/50

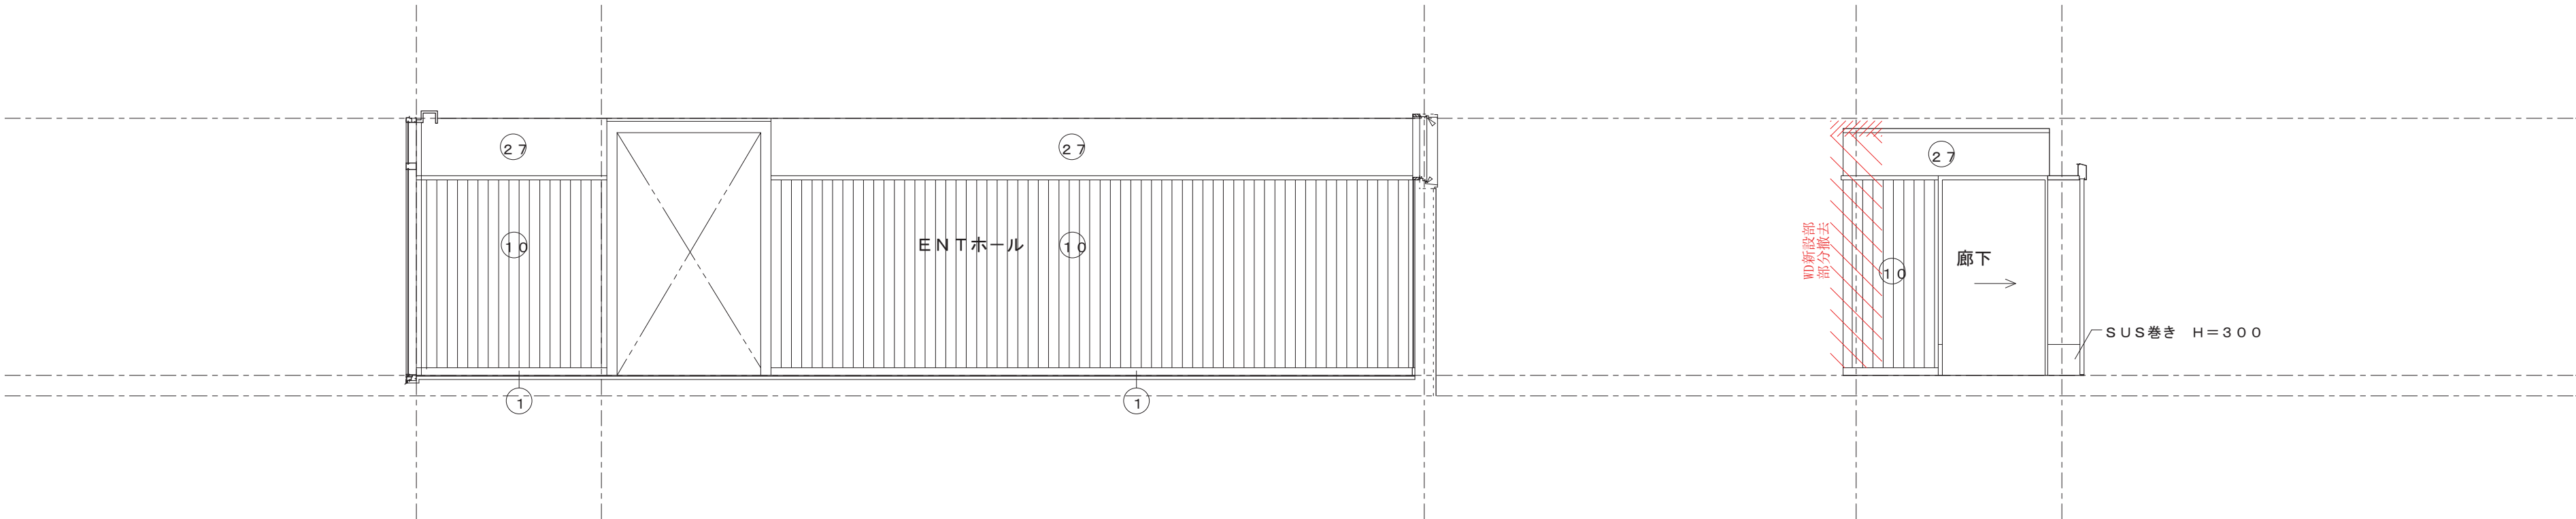

ENTホール D面 S=1/50


男女WC前廊下 D面 S=1/50

記号	材料	記号	材料	記号	材料	記号	材料
①	御影石 H=75						
①0	杉縁甲板12t本実張り WUC塗り RC下地						
②7	珪藻土塗り W下地GB-R12.5t下地						

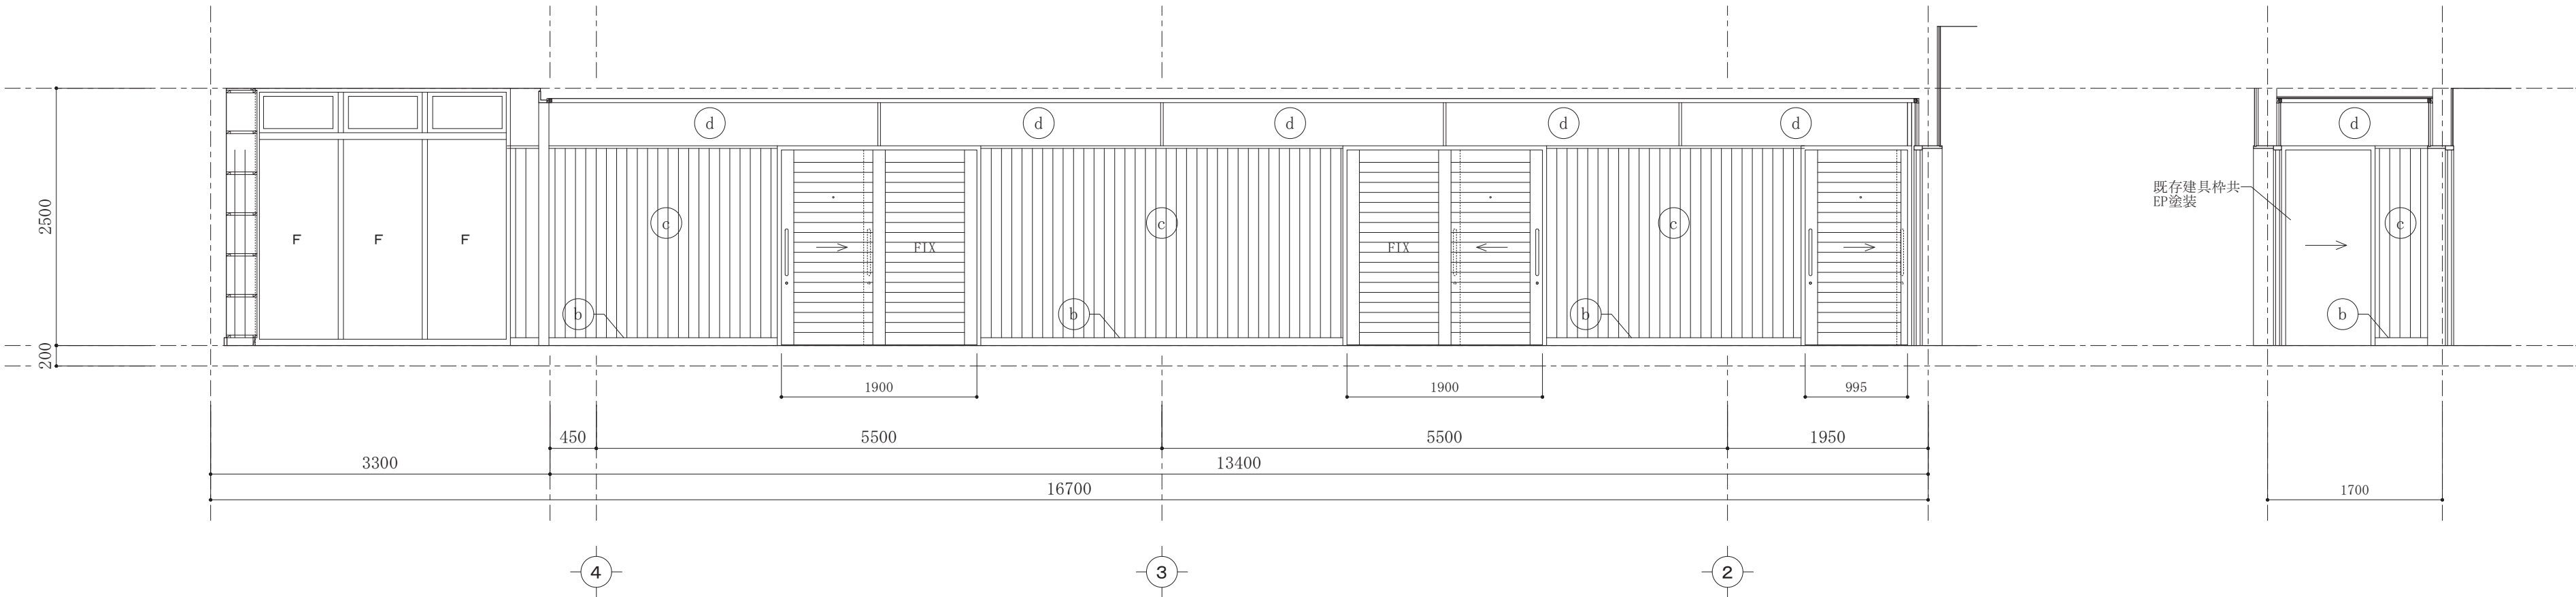

廊下 C面 S=1/50


廊下 D面 S=1/50

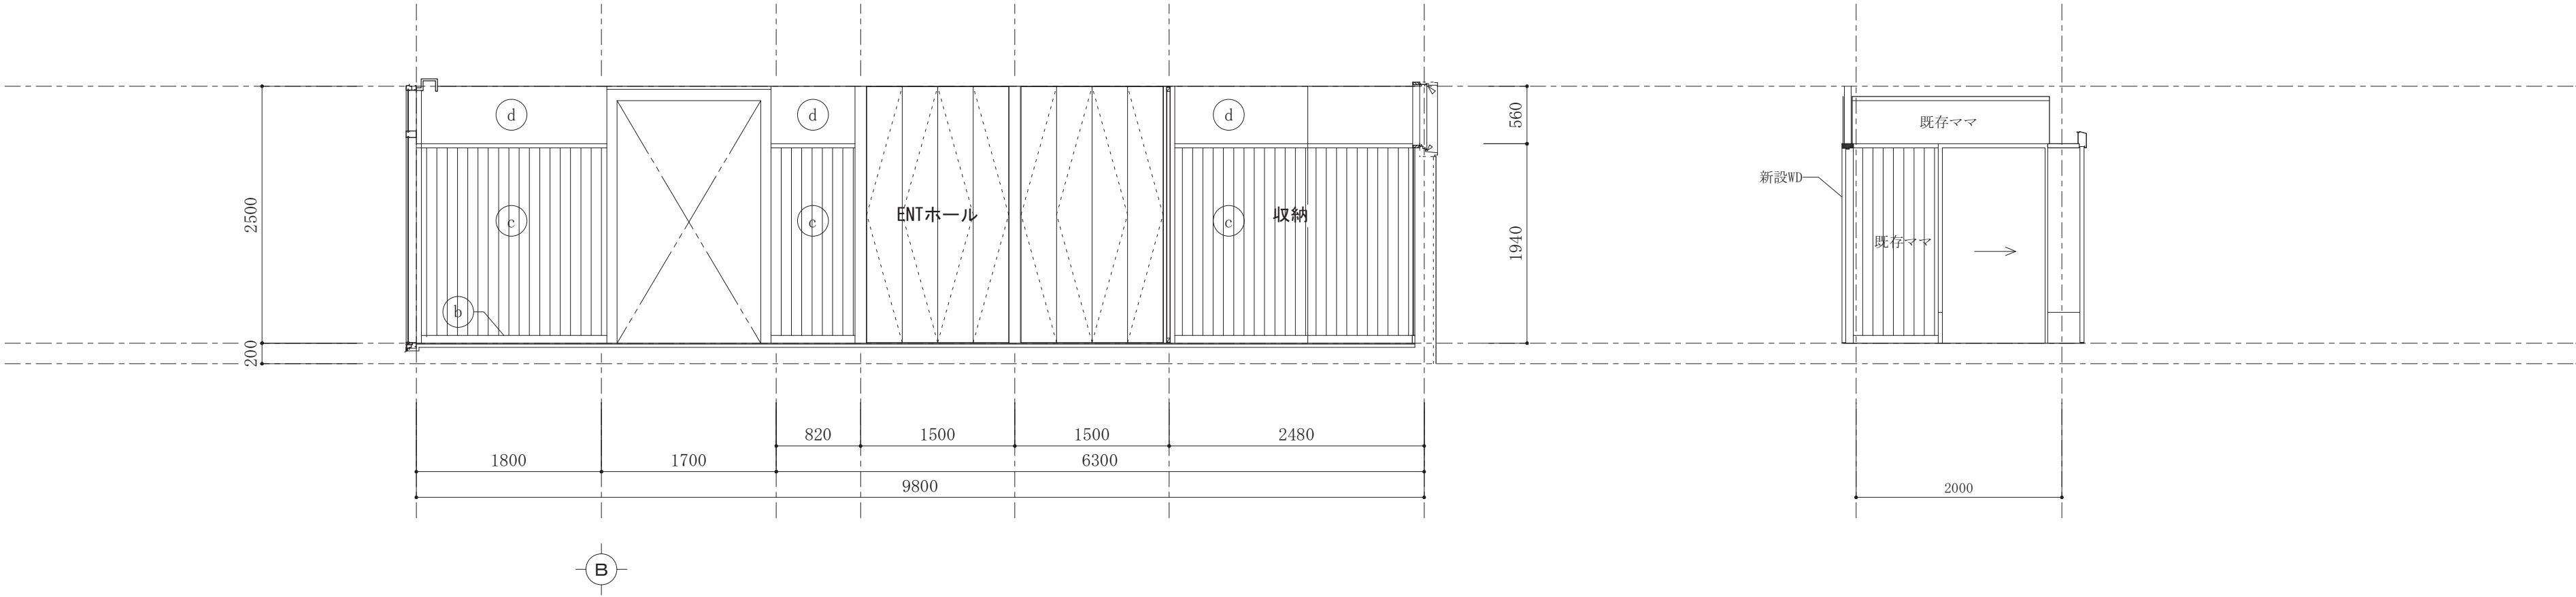


ENTホール D面 S=1/50

男女WC前廊下 D面 S=1/50

記号	材料	記号	材料	記号	材料	記号	材料
①	木製胴縁、PB12.5t下地、珪藻土塗	⑤	65形LGS、PB12.5t下地、珪藻土塗	⑨	65形LGS、PB12.5t下地、モザイクタイル接着貼	a	木製巾木 H=30mm、WP塗装
②	GLボンド、PB12.5t下地、珪藻土塗	⑥	45形LGS、PB12.5t下地、珪藻土塗	⑩	シナ合板5.5t	b	既存御影石巾木 H=75mm
③	45形LGS、PB15t下地、珪藻土塗	⑦	木製胴縁15t、ラワン合板5.5t、古材板t=10～18mm、WP塗装			c	既存杉縁甲板12t 本実張 WUC塗装 既存ママ
④	25形LGS、PB15t下地、珪藻土塗	⑧	45形LGS、ラワン合板5.5t、古材板t=10～18mm、WP塗装			d	既存珪藻土塗り W下地GB-R 12.5t下地 既存ママ

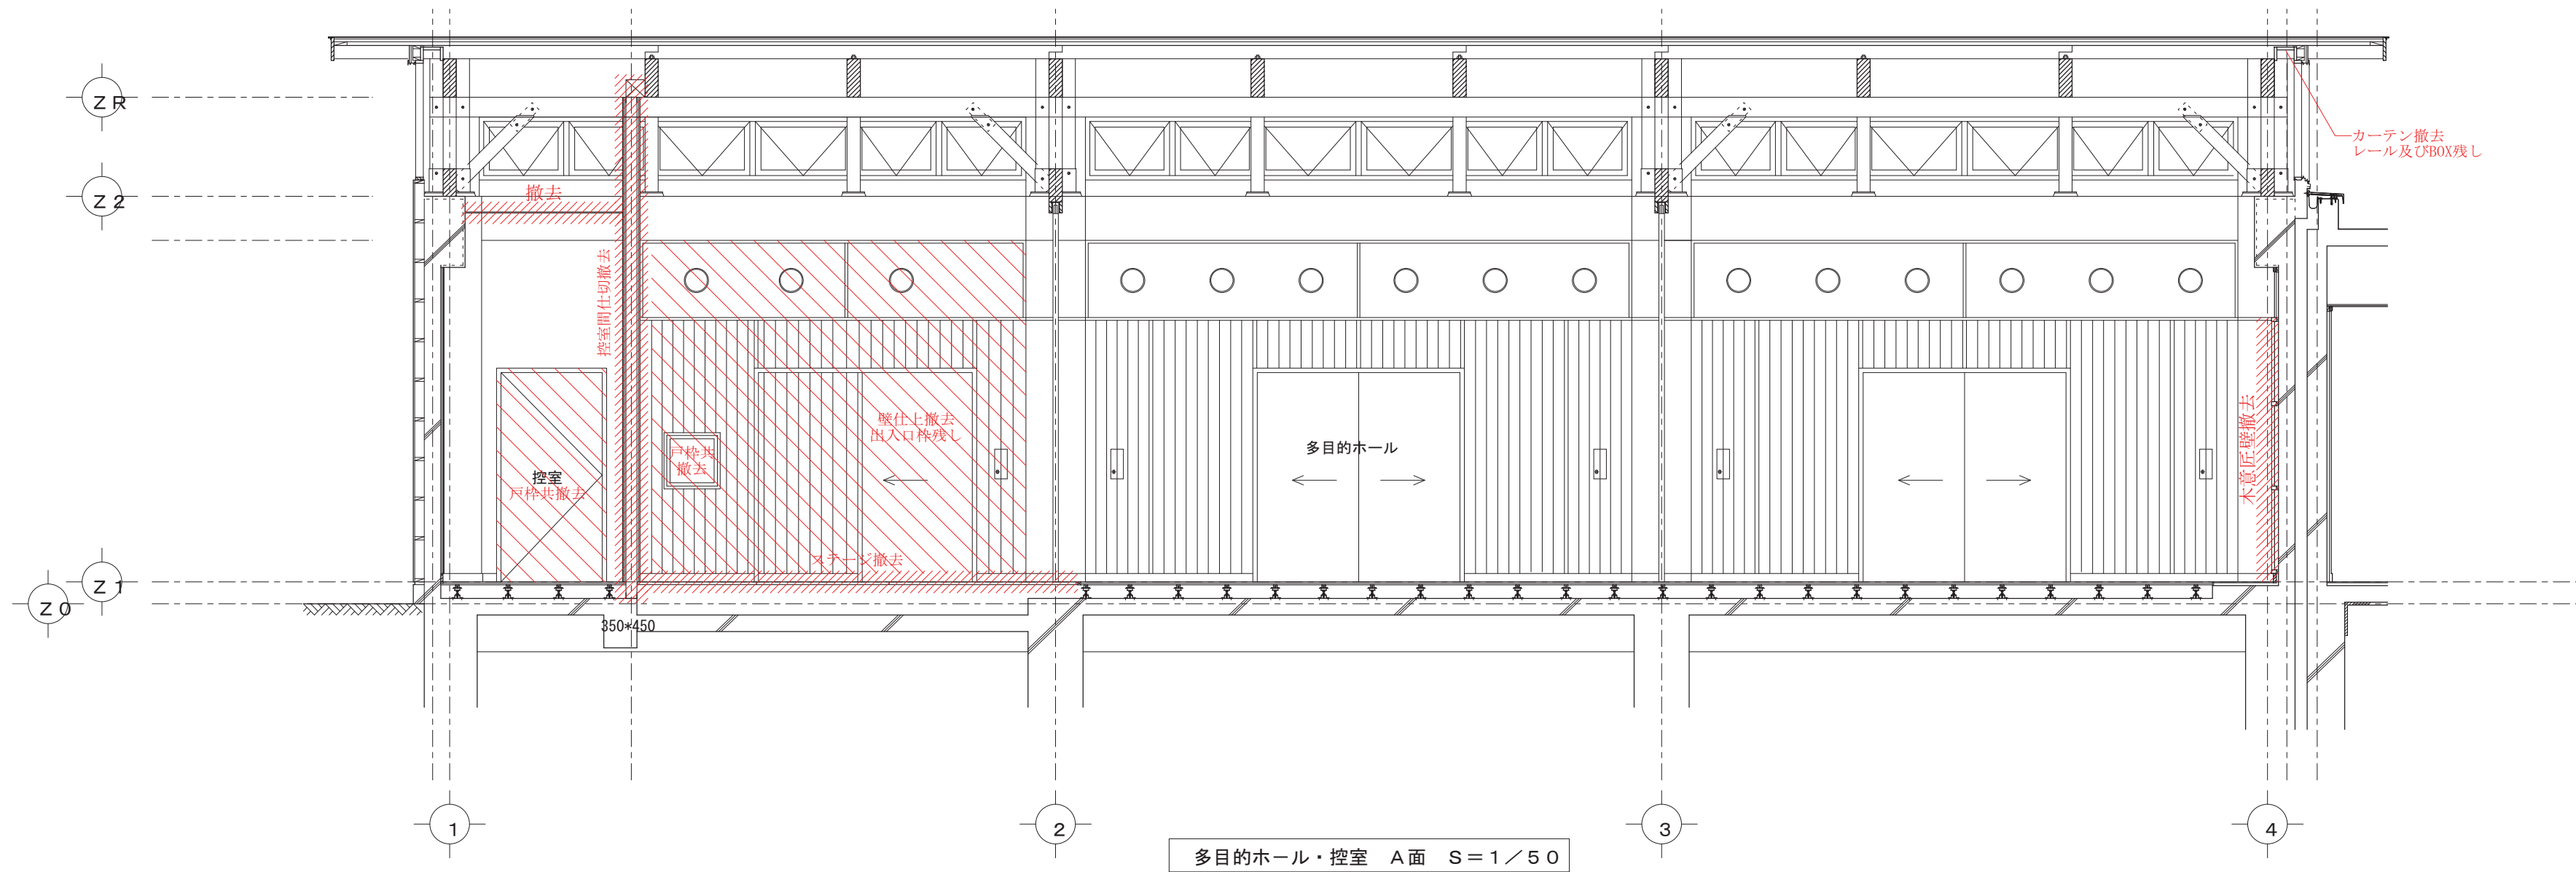


多目的ホール・控室 A面 S=1/50

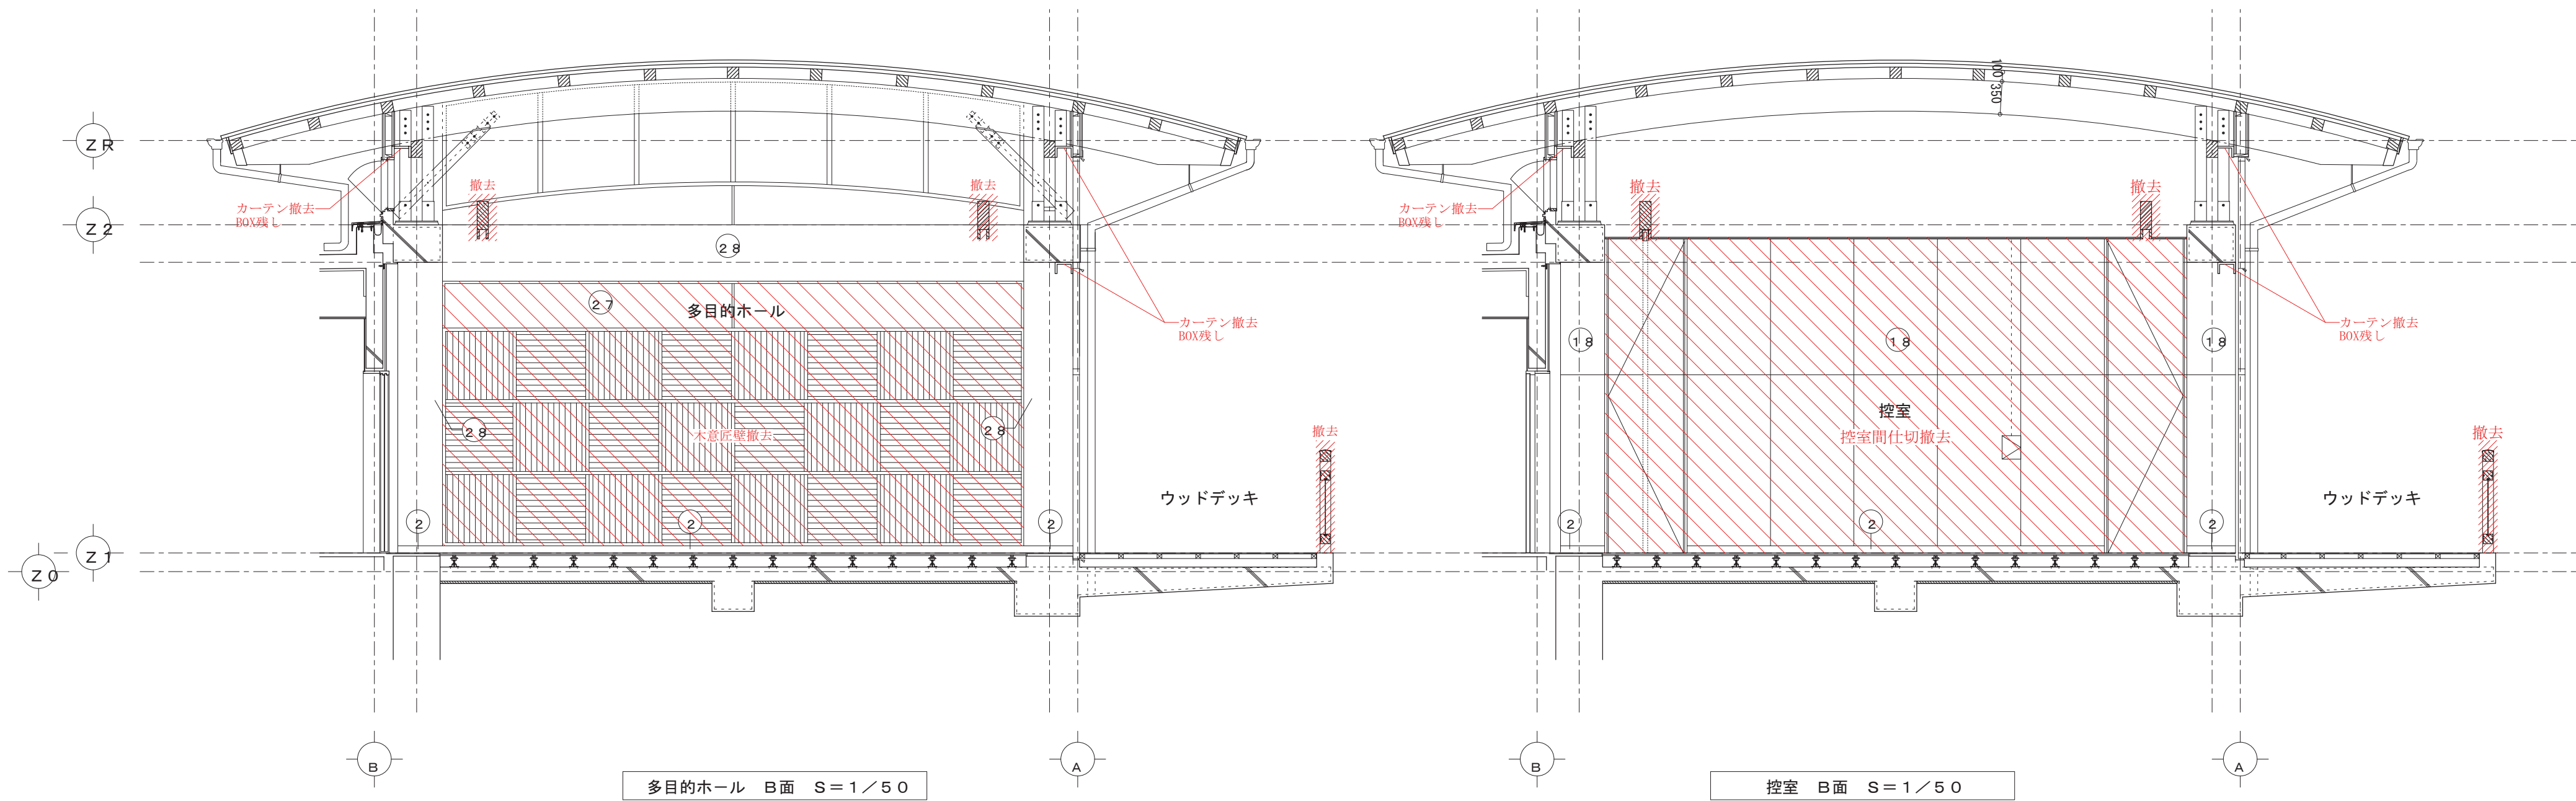




多目的ホール B面 S=1/50

控室 B面 S=1/50




記号	材料	記号	材料	記号	材料	記号	材料
2	木製巾木 H=75	19	GB-R12.5+ナイロ6+GB-R9.5下地 準不燃クロス張り				
10	杉縁甲板 12t本実張り WUC塗り RCT下地	27	珪藻土塗り W下地GB-R12.5t下地				
17	無石棉ケイカル板 6t目透し張り W=5 EP塗り 木胴縁 RCT下地	28	合板型枠打放し				
18	無石棉ケイカル板 6t目透し張り W=5 EP塗り 木胴縁 LGS下地						

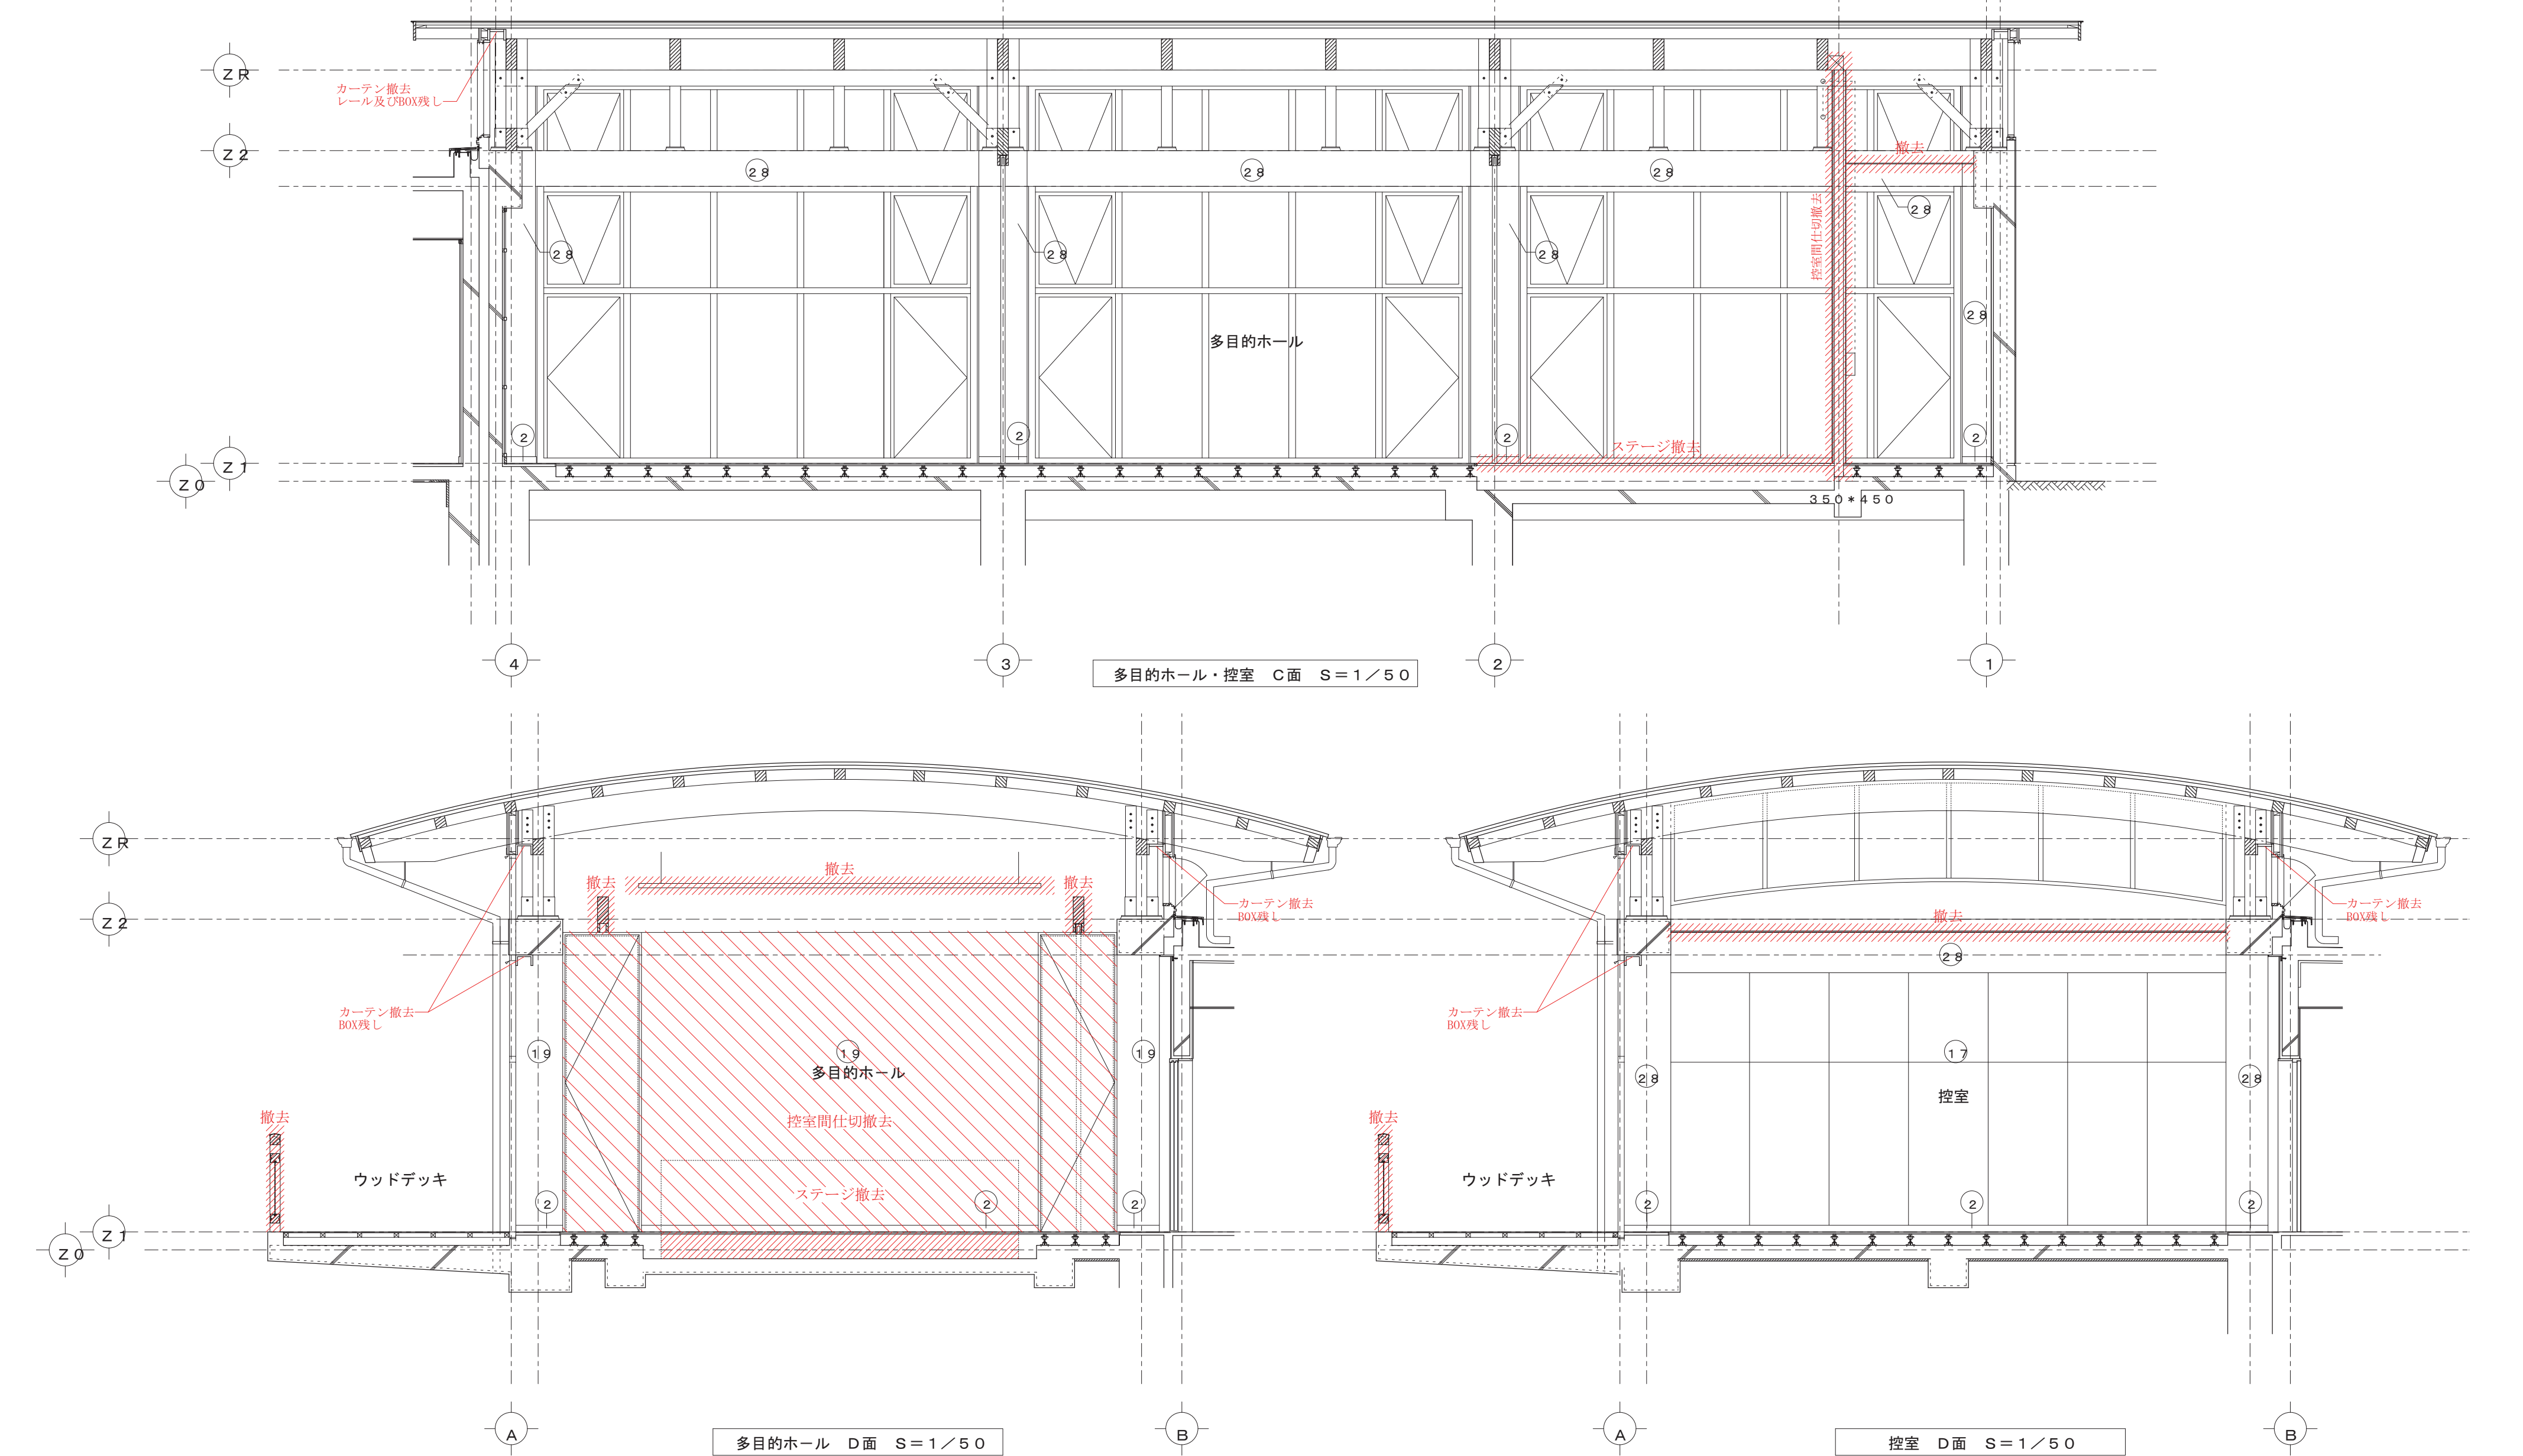


記号	材料	記号	材料	記号	材料	記号	材料
2	木製巾木 H=75	19	GB-R12.5+サイカ6+GB-R9.5下地 準不燃クロス張り				
10	杉縁甲板 12t本実張り WUC塗り RC下地	27	珪藻土塗り W下地GB-R12.5t下地				
17	無石棉ケイカル板 6t目透し張り W=5 EP塗り 木胴縁 RC下地	28	合板型枠打放し				
18	無石棉ケイカル板 6t目透し張り W=5 EP塗り 木胴縁 LGS下地						

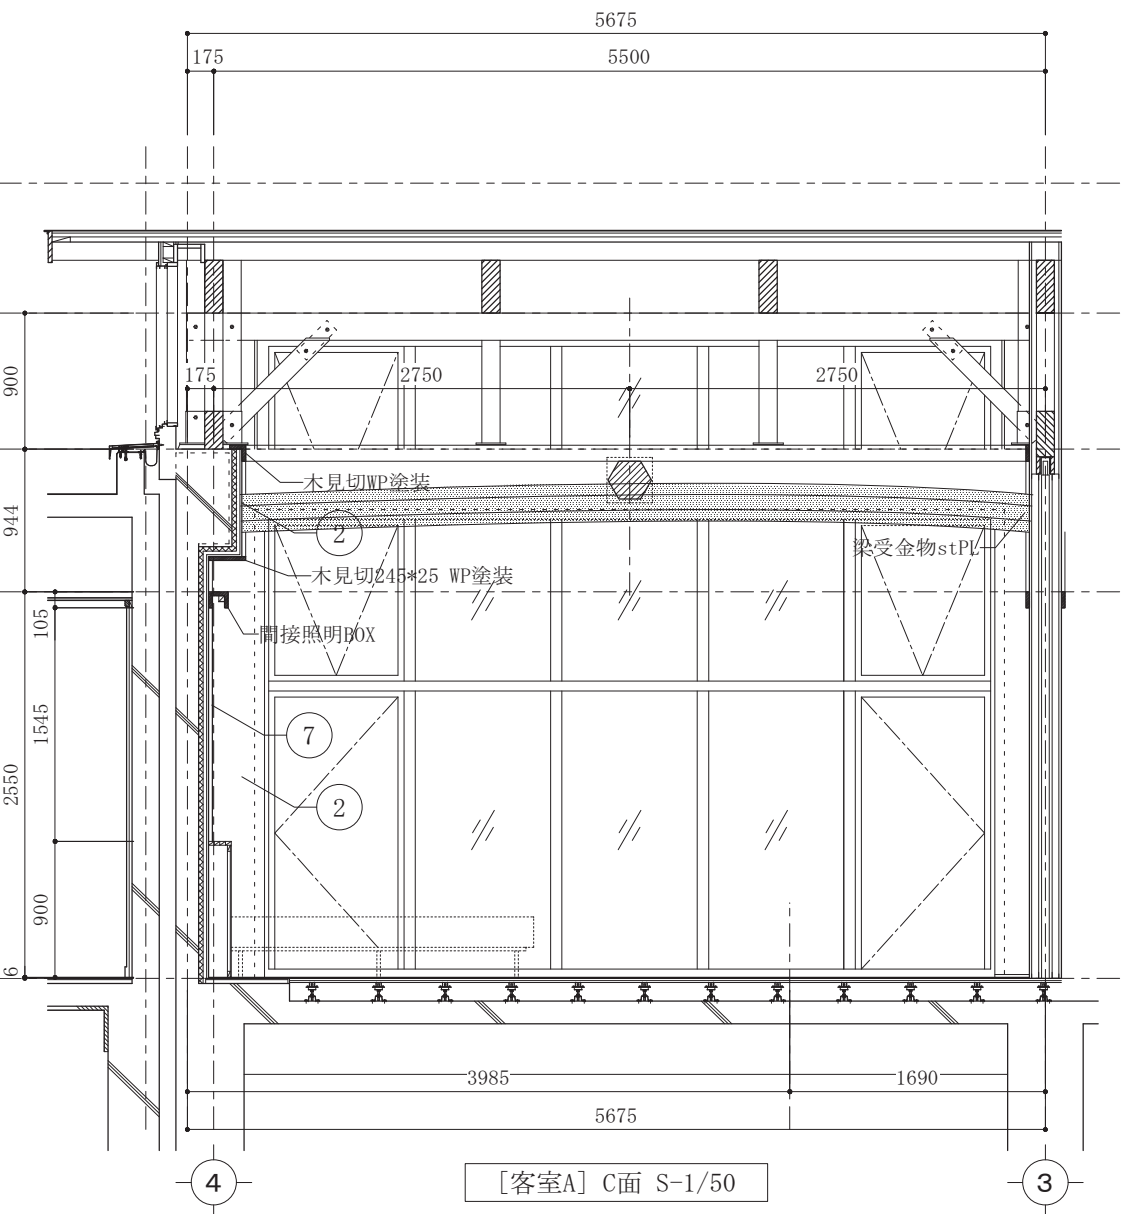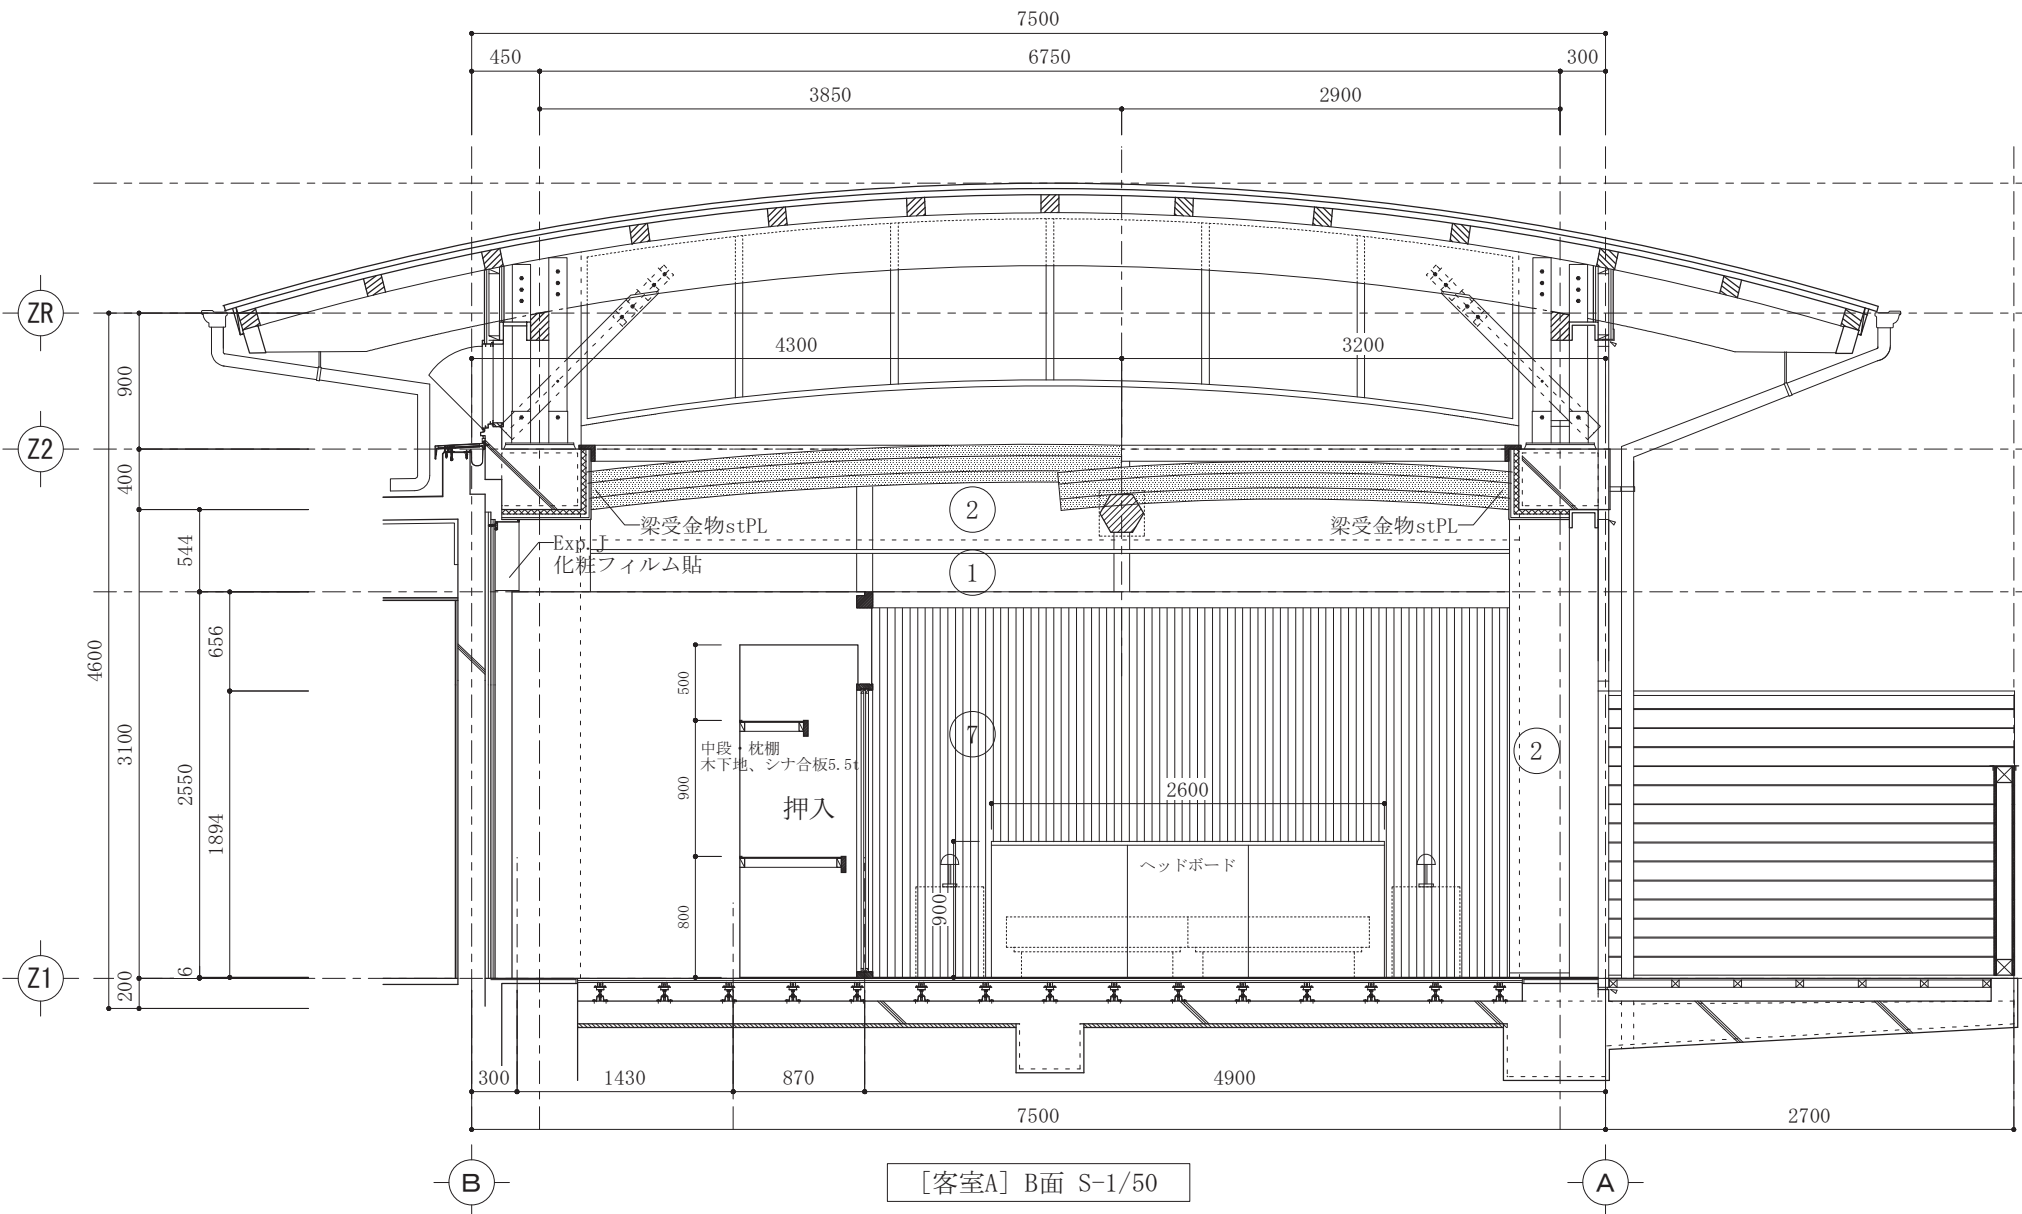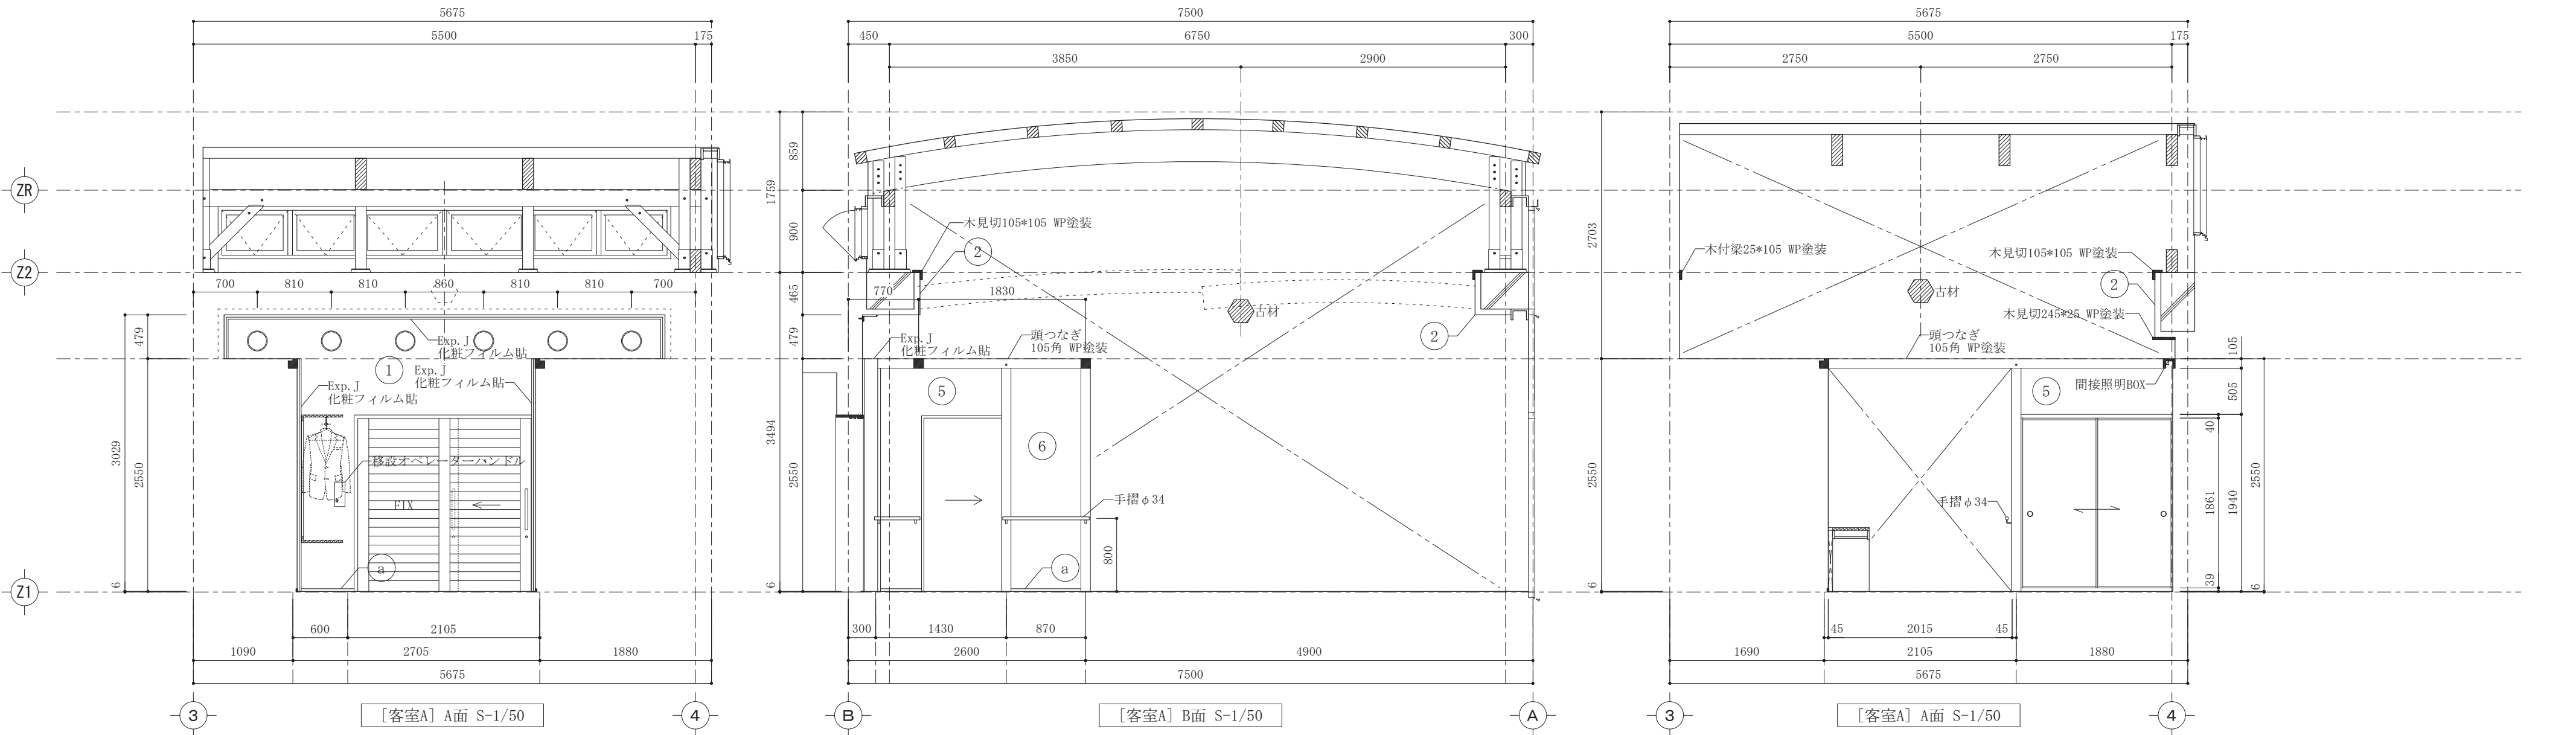


記号	材料	記号	材料	記号	材料	記号	材料
①	木製胴縁、PB12.5t下地、珪藻土塗	⑤	65形LGS、PB12.5t下地、珪藻土塗	⑨	65形LGS、PB12.5t下地、モザイクタイル接着貼		
②	GLボンド、PB12.5t下地、珪藻土塗	⑥	45形LGS、PB12.5t下地、珪藻土塗	⑩	シナ合板5.5t		
③	45形LGS、PB15t下地、珪藻土塗	⑦	木製胴縁15t、ラワン合板5.5t、古材板t=10～18mm、WP塗装	a	木製巾木 H=30mm、WP塗装		
④	25形LGS、PB15t下地、珪藻土塗	⑧	45形LGS、ラワン合板5.5t、古材板t=10～18mm、WP塗装	b	既存御影石巾木 H=75mm		

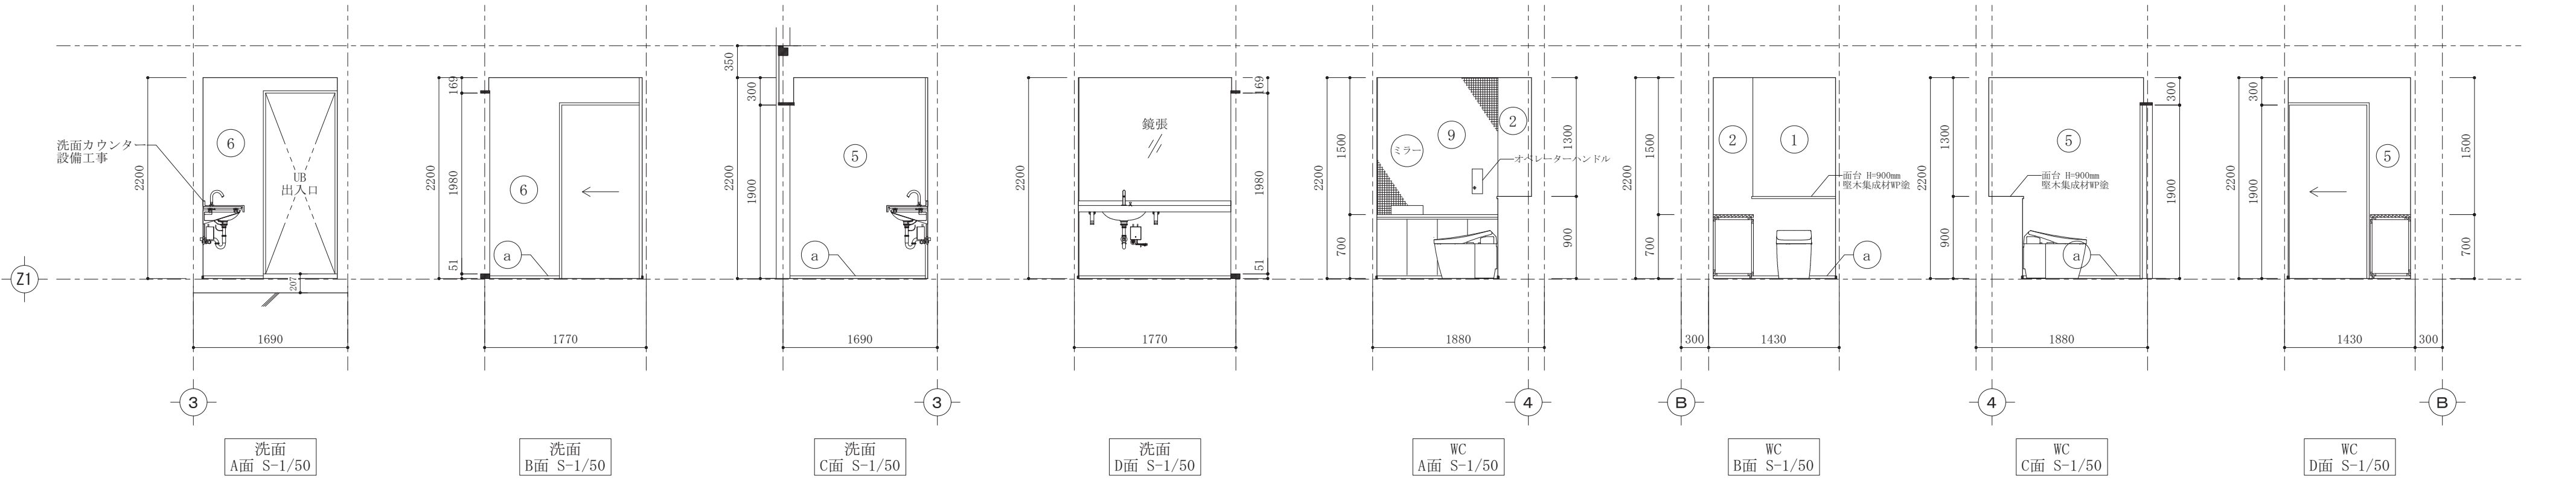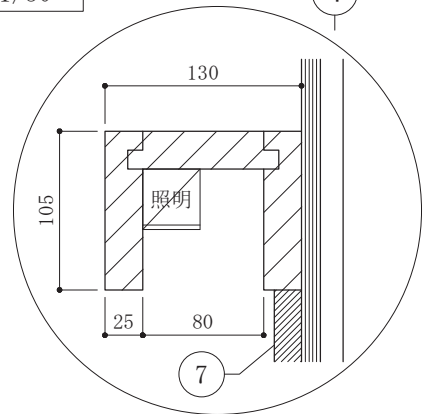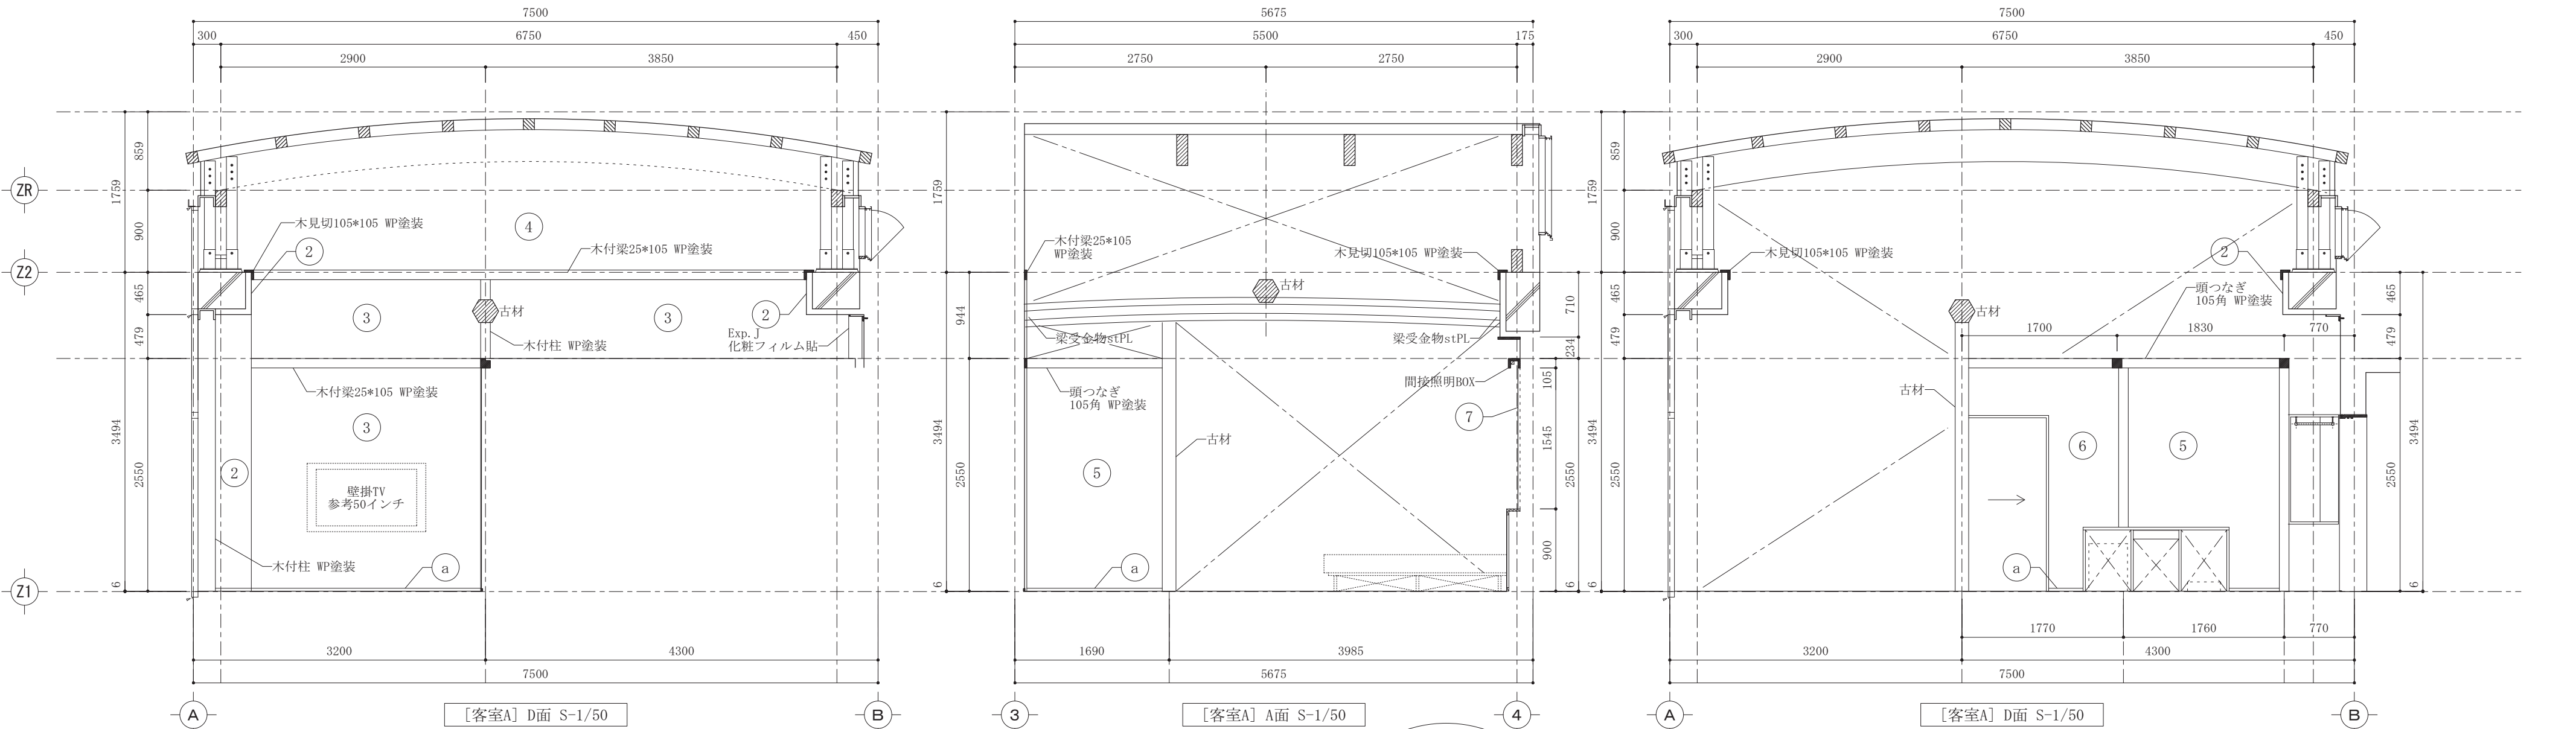



記号	材料	記号	材料	記号	材料	記号	材料
①	木製胴縁、PB12.5t下地、珪藻土塗	⑤	65形LGS、PB12.5t下地、珪藻土塗	⑨	65形LGS、PB12.5t下地、モザイクタイル接着貼		
②	GLボンド、PB12.5t下地、珪藻土塗	⑥	45形LGS、PB12.5t下地、珪藻土塗	⑩	シナ合板5.5t		
③	45形LGS、PB15t下地、珪藻土塗	⑦	木製胴縁15t、ラワン合板5.5t、古材板t=10～18mm、WP塗装	a	木製巾木 H=30mm、WP塗装		
④	25形LGS、PB15t下地、珪藻土塗	⑧	45形LGS、ラワン合板5.5t、古材板t=10～18mm、WP塗装	b	既存御影石巾木 H=75mm		

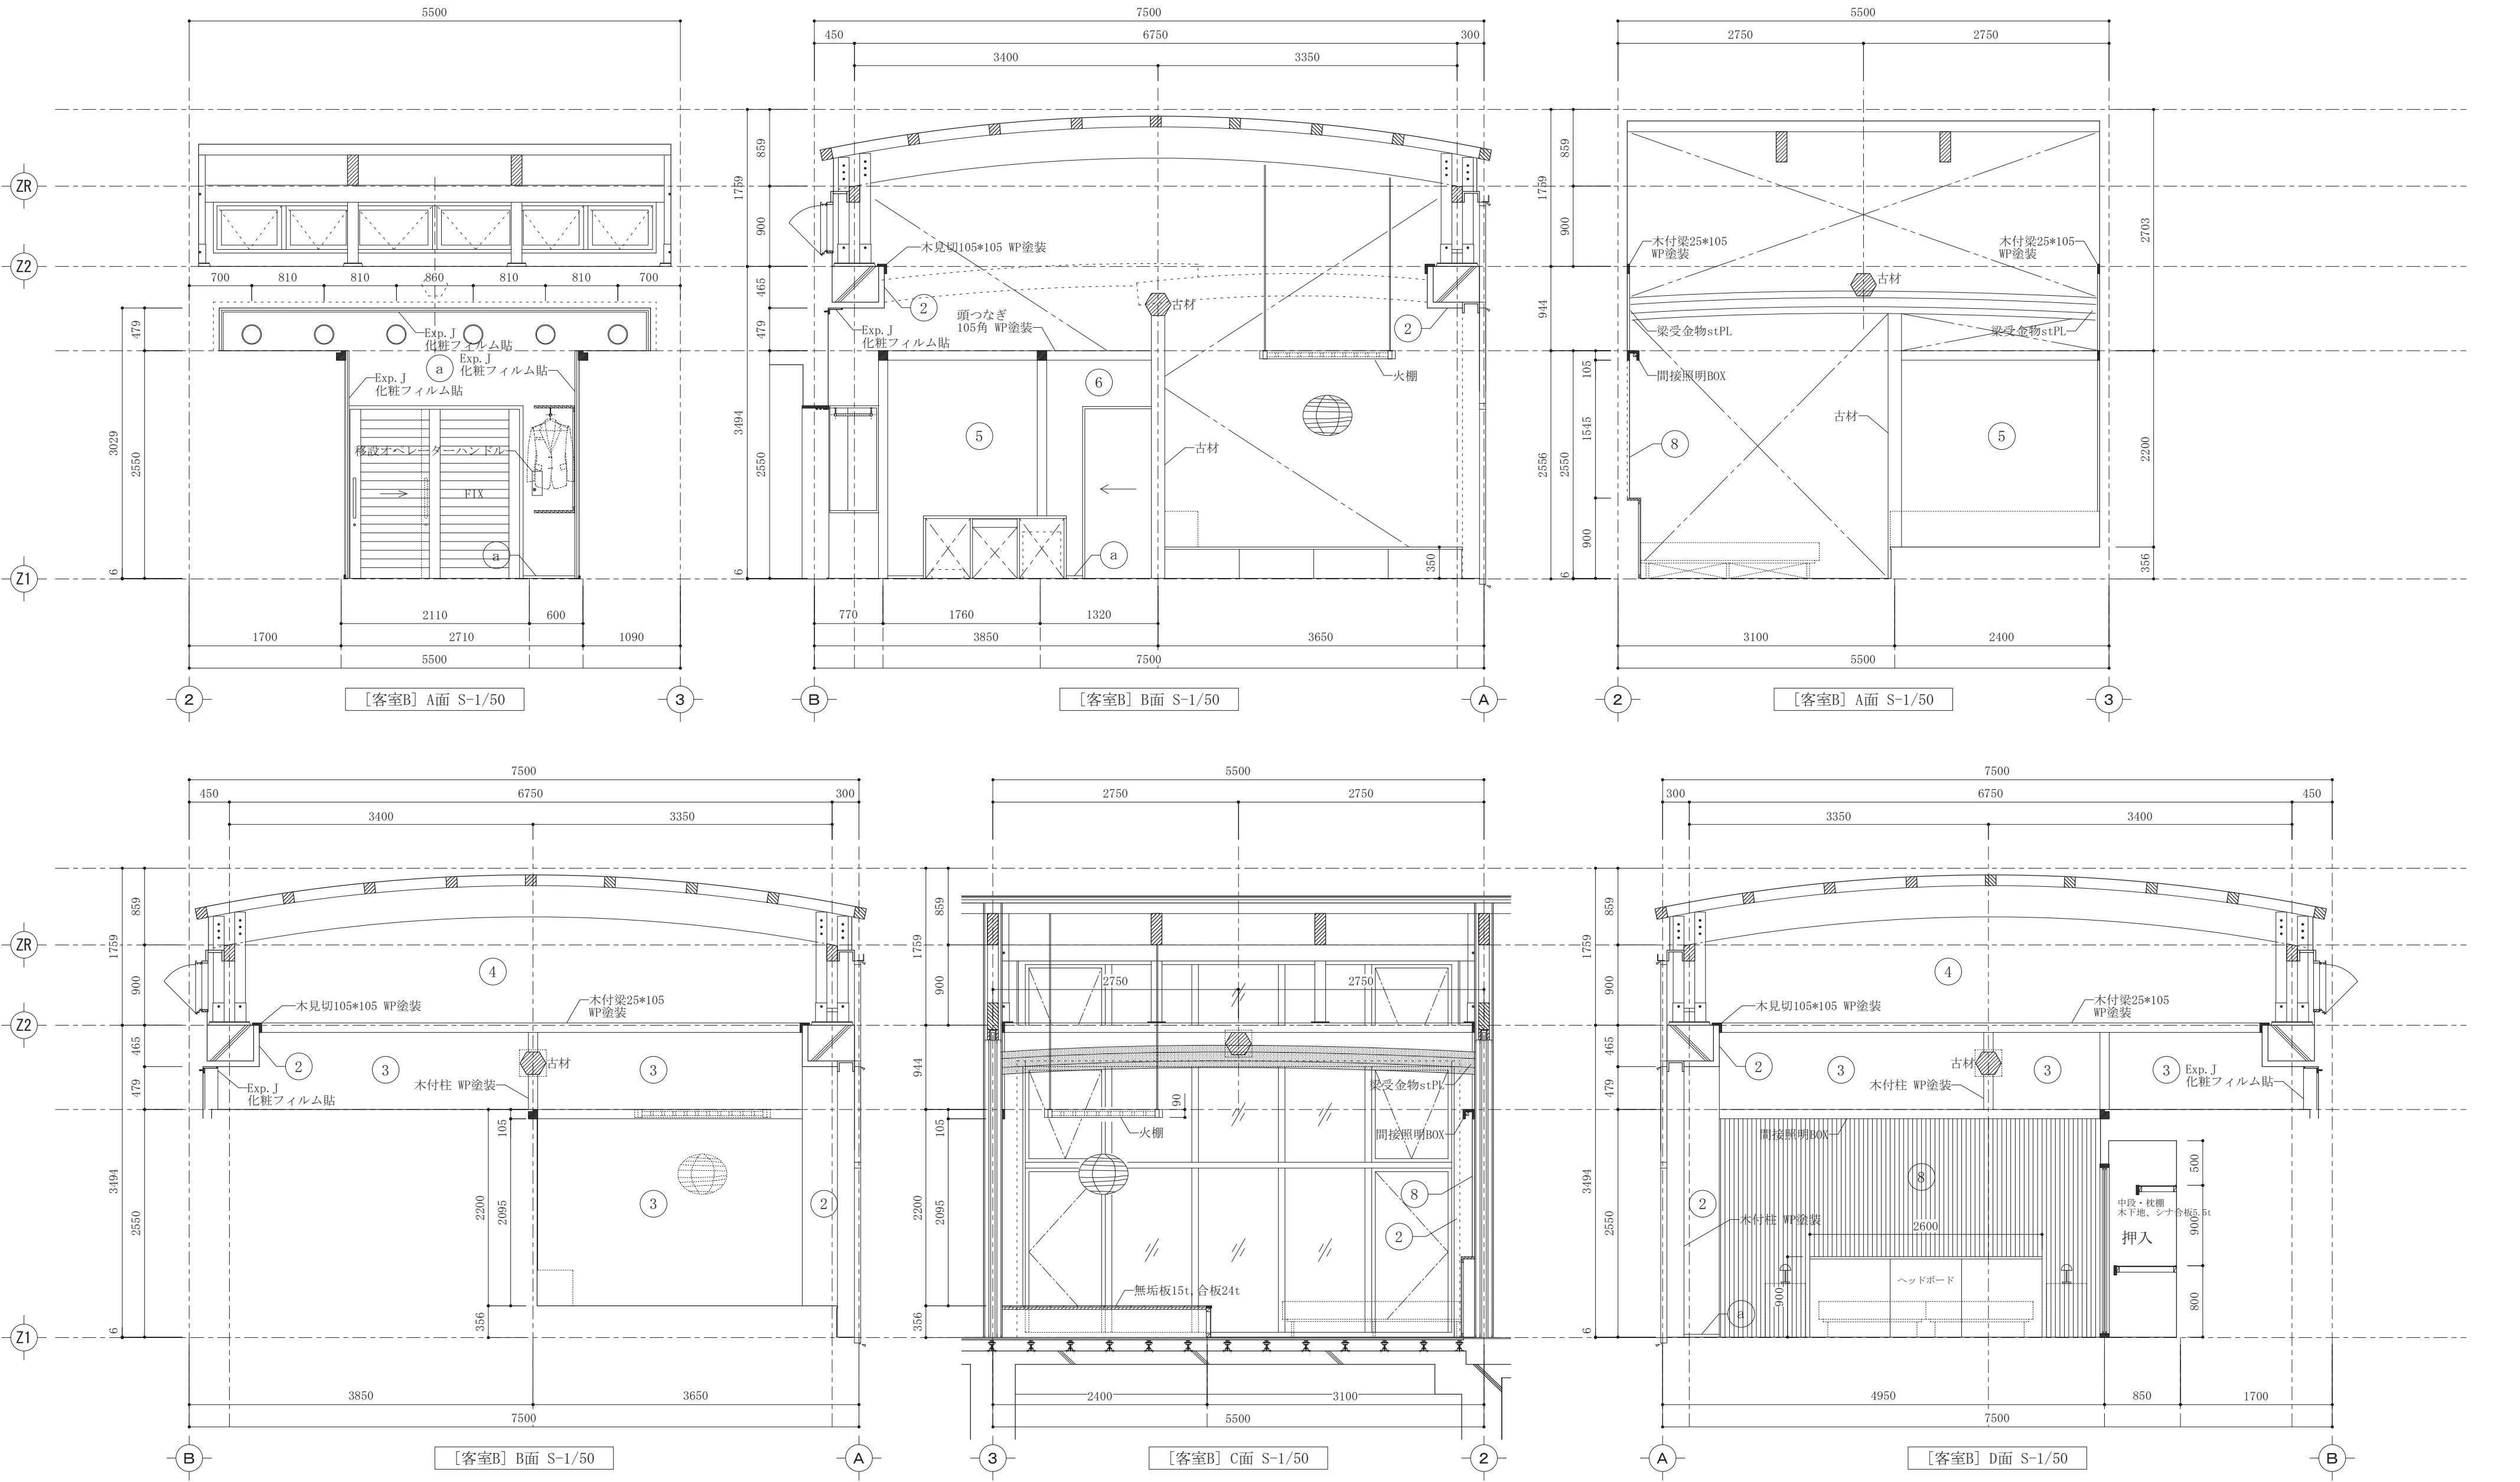



記号	材料	記号	材料	記号	材料	記号	材料
①	木製胴縁、PB12.5t下地、珪藻土塗	⑤	65形LGS、PB12.5t下地、珪藻土塗	⑨	65形LGS、PB12.5t下地、モザイクタイル接着貼		
②	GLボンド、PB12.5t下地、珪藻土塗	⑥	45形LGS、PB12.5t下地、珪藻土塗	⑩	シナ合板5.5t		
③	45形LGS、PB15t下地、珪藻土塗	⑦	木製胴縁15t、ラワン合板5.5t、古材板t=10〜18mm、WP塗装	a	木製巾木 H=30mm、WP塗装		
④	25形LGS、PB15t下地、珪藻土塗	⑧	45形LGS、ラワン合板5.5t、古材板t=10〜18mm、WP塗装	b	既存御影石巾木 H=75mm		

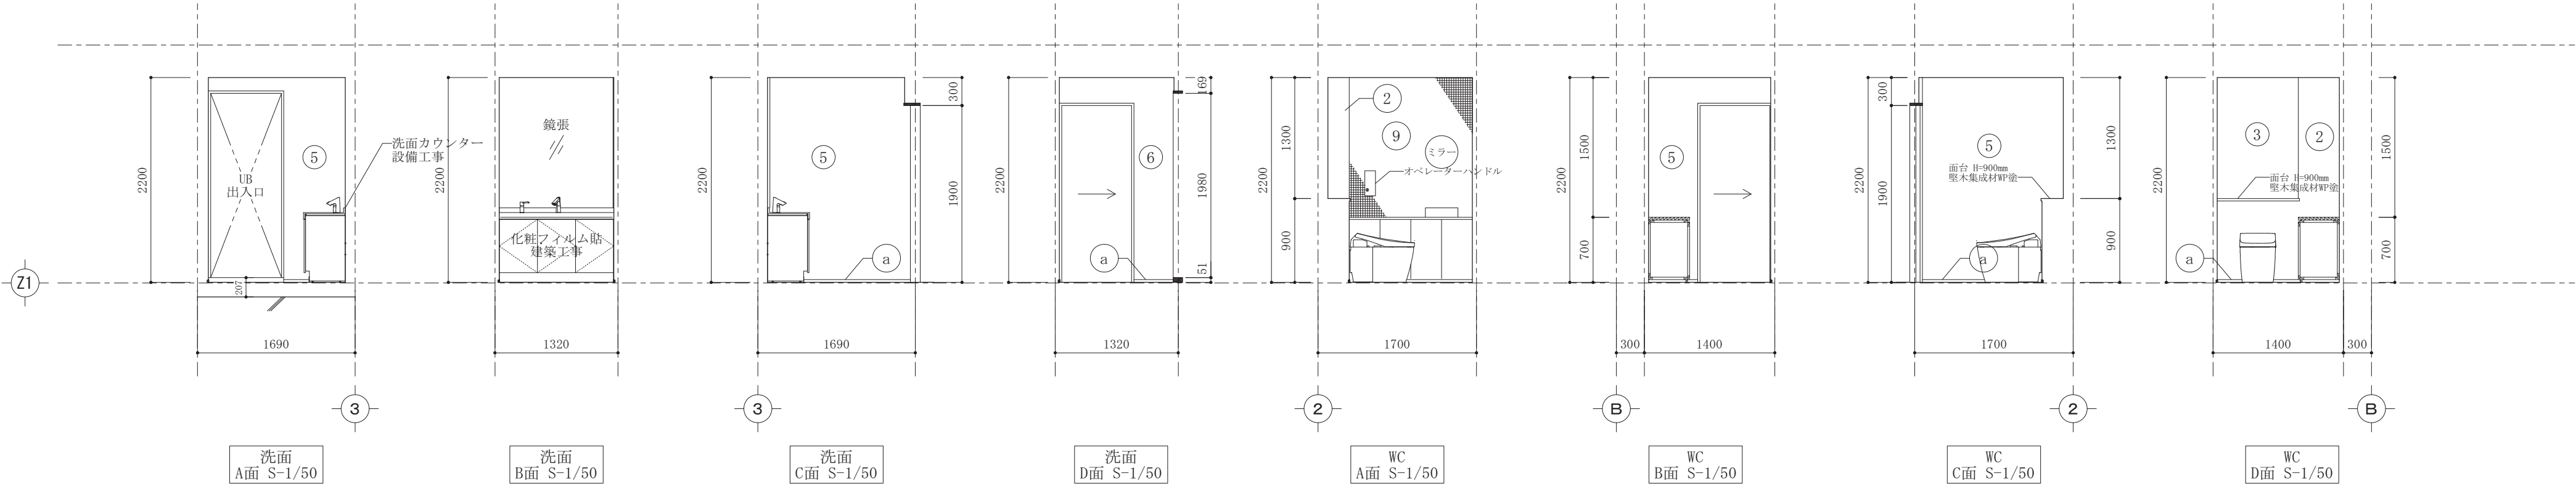


記号	材料	記号	材料	記号	材料	記号	材料
①	木製胴縁、PB12.5t下地、珪藻土塗	⑤	65形LGS、PB12.5t下地、珪藻土塗	⑨	65形LGS、PB12.5t下地、モザイクタイル接着貼		
②	GLボンド、PB12.5t下地、珪藻土塗	⑥	45形LGS、PB12.5t下地、珪藻土塗	⑩	シナ合板5.5t		
③	45形LGS、PB15t下地、珪藻土塗	⑦	木製胴縁15t、ラワン合板5.5t、古材板t=10～18mm、WP塗装	a	木製巾木 H=30mm、WP塗装		
④	25形LGS、PB15t下地、珪藻土塗	⑧	45形LGS、ラワン合板5.5t、古材板t=10～18mm、WP塗装	b	既存御影石巾木 H=75mm		

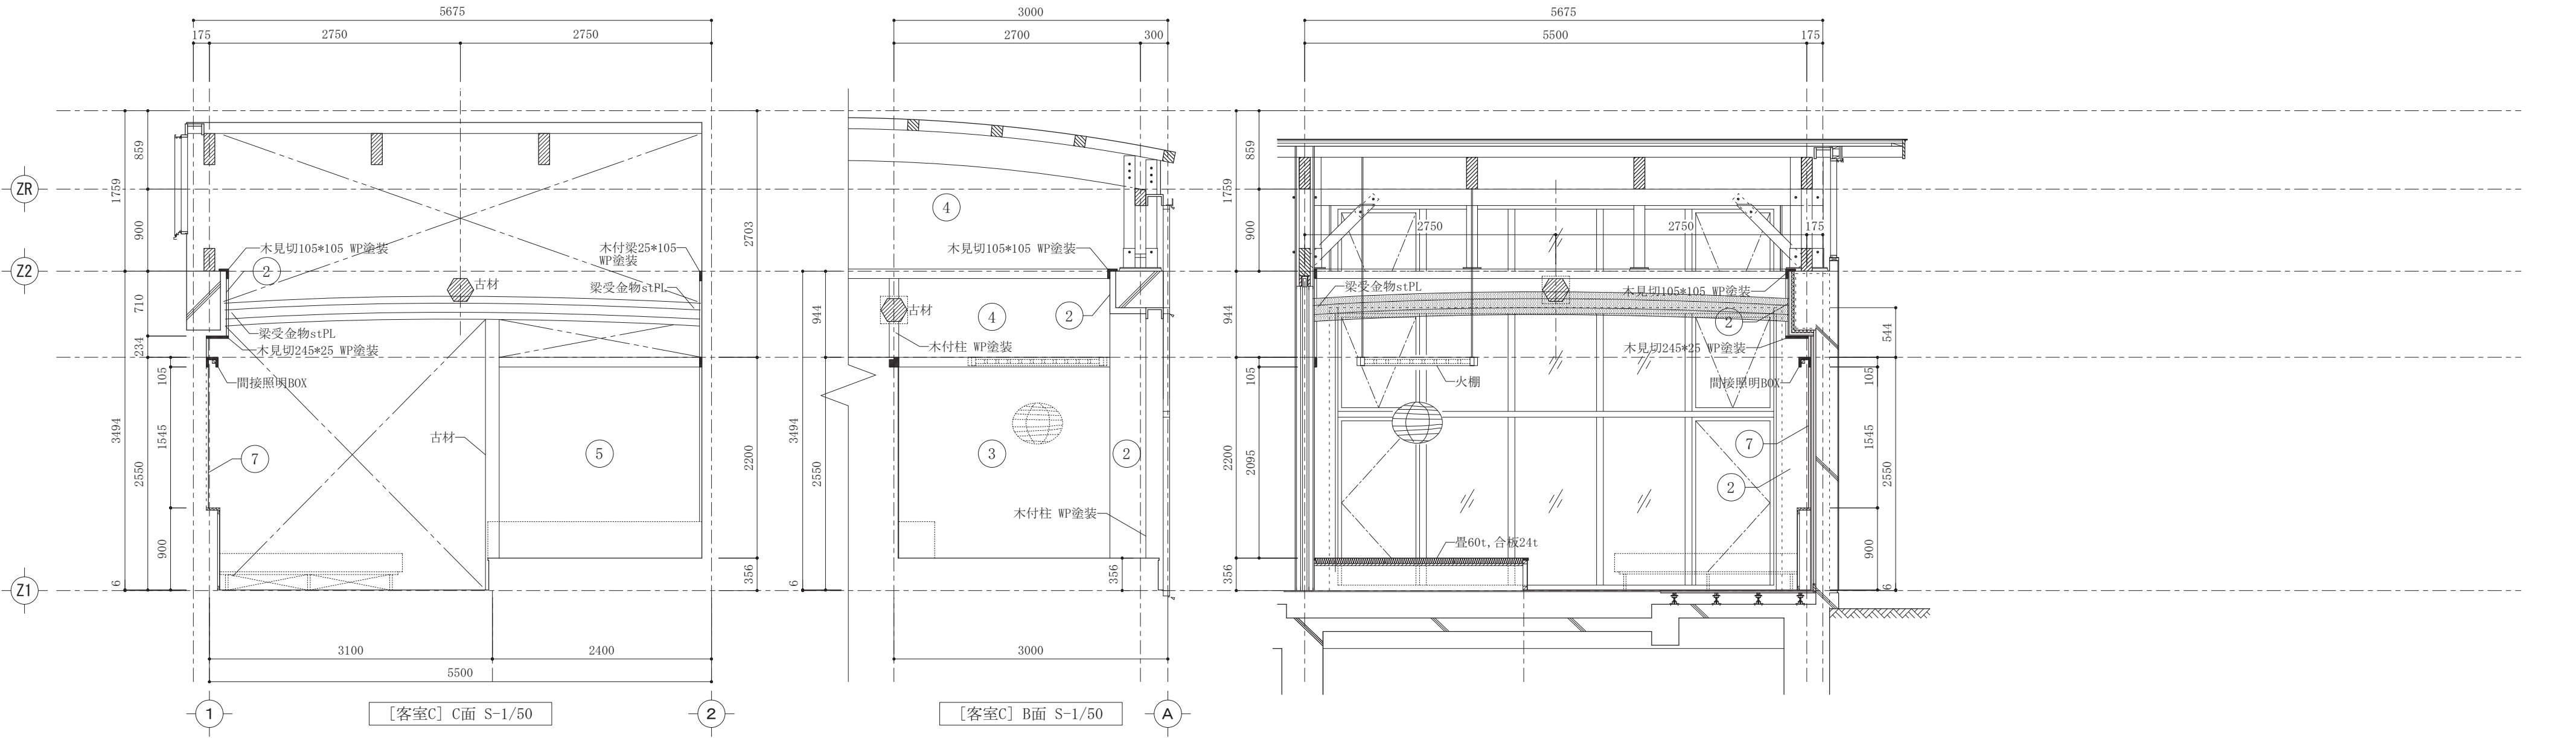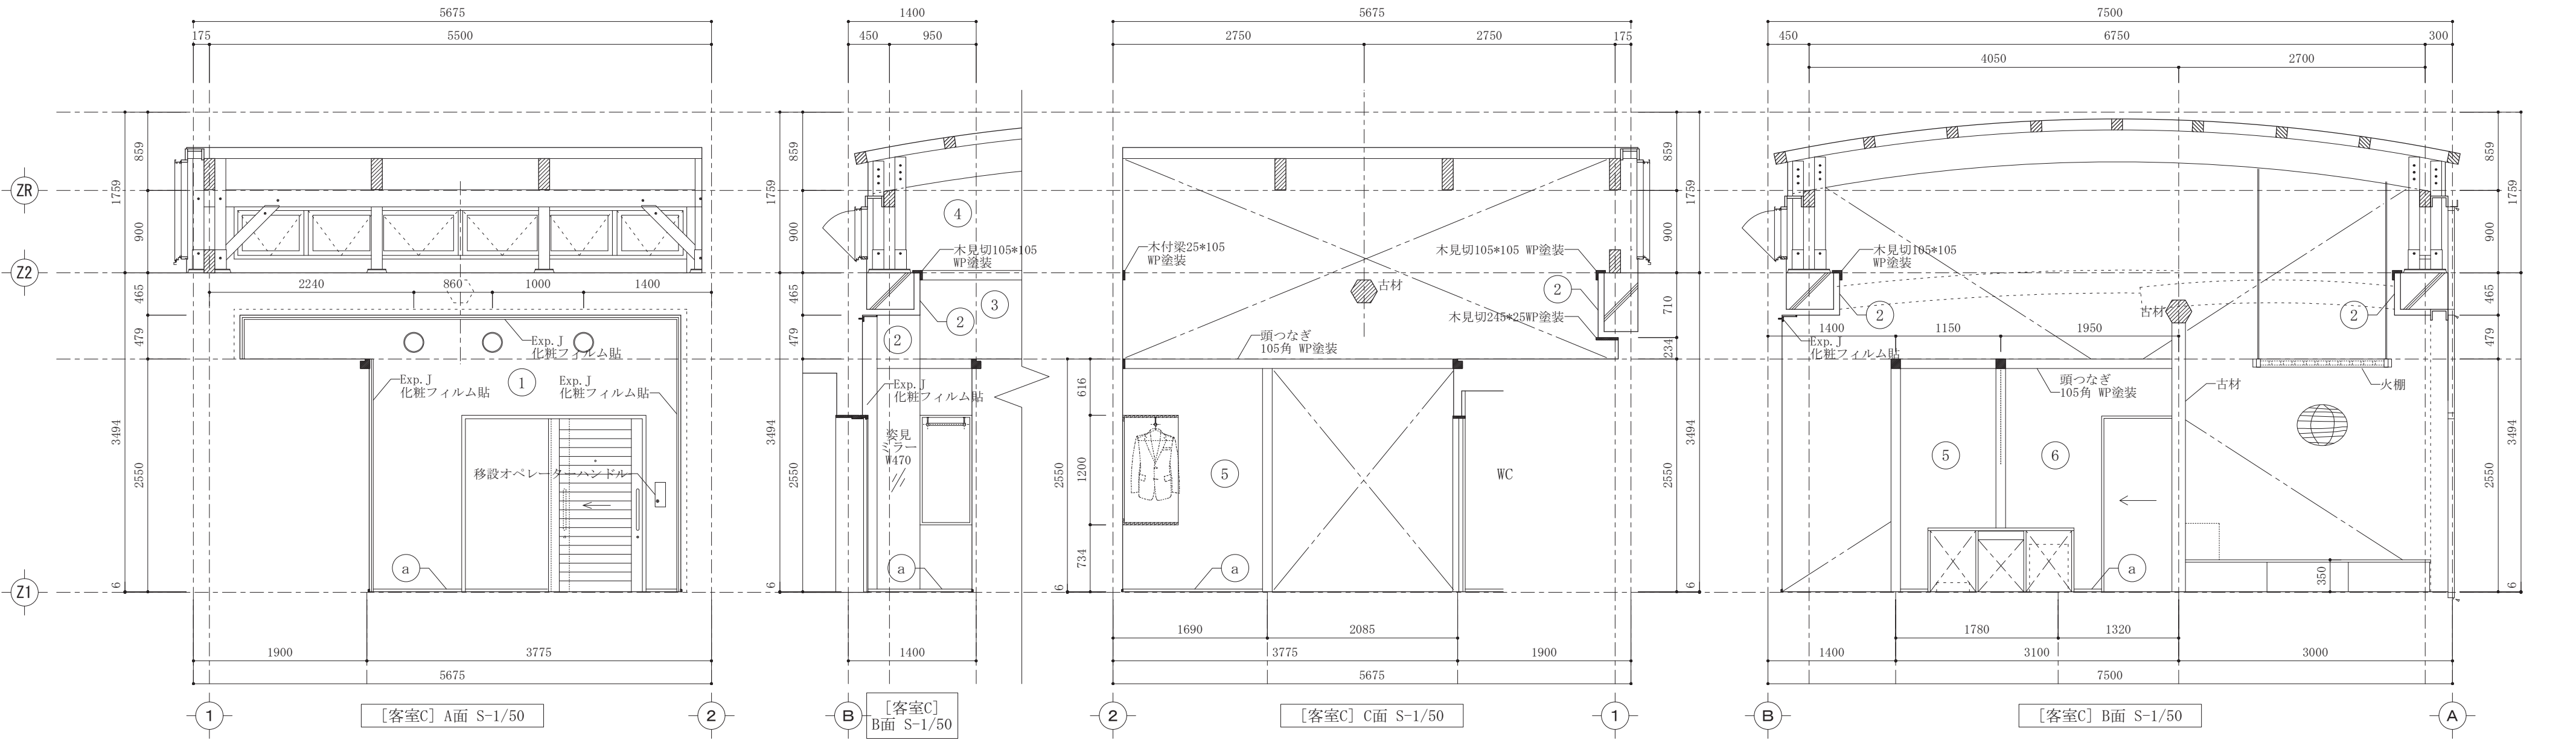









記号	材料	記号	材料	記号	材料	記号	材料
①	木製胴縁、PB12.5t下地、珪藻土塗	⑤	65形LGS、PB12.5t下地、珪藻土塗	⑨	65形LGS、PB12.5t下地、モザイクタイル接着貼		
②	GLボンド、PB12.5t下地、珪藻土塗	⑥	45形LGS、PB12.5t下地、珪藻土塗	⑩	シナ合板5.5t		
③	45形LGS、PB15t下地、珪藻土塗	⑦	木製胴縁15t、ラワン合板5.5t、古材板t=10～18mm、WP塗装	a	木製巾木 H=30mm、WP塗装		
④	25形LGS、PB15t下地、珪藻土塗	⑧	45形LGS、ラワン合板5.5t、古材板t=10～18mm、WP塗装	b	既存御影石巾木 H=75mm		


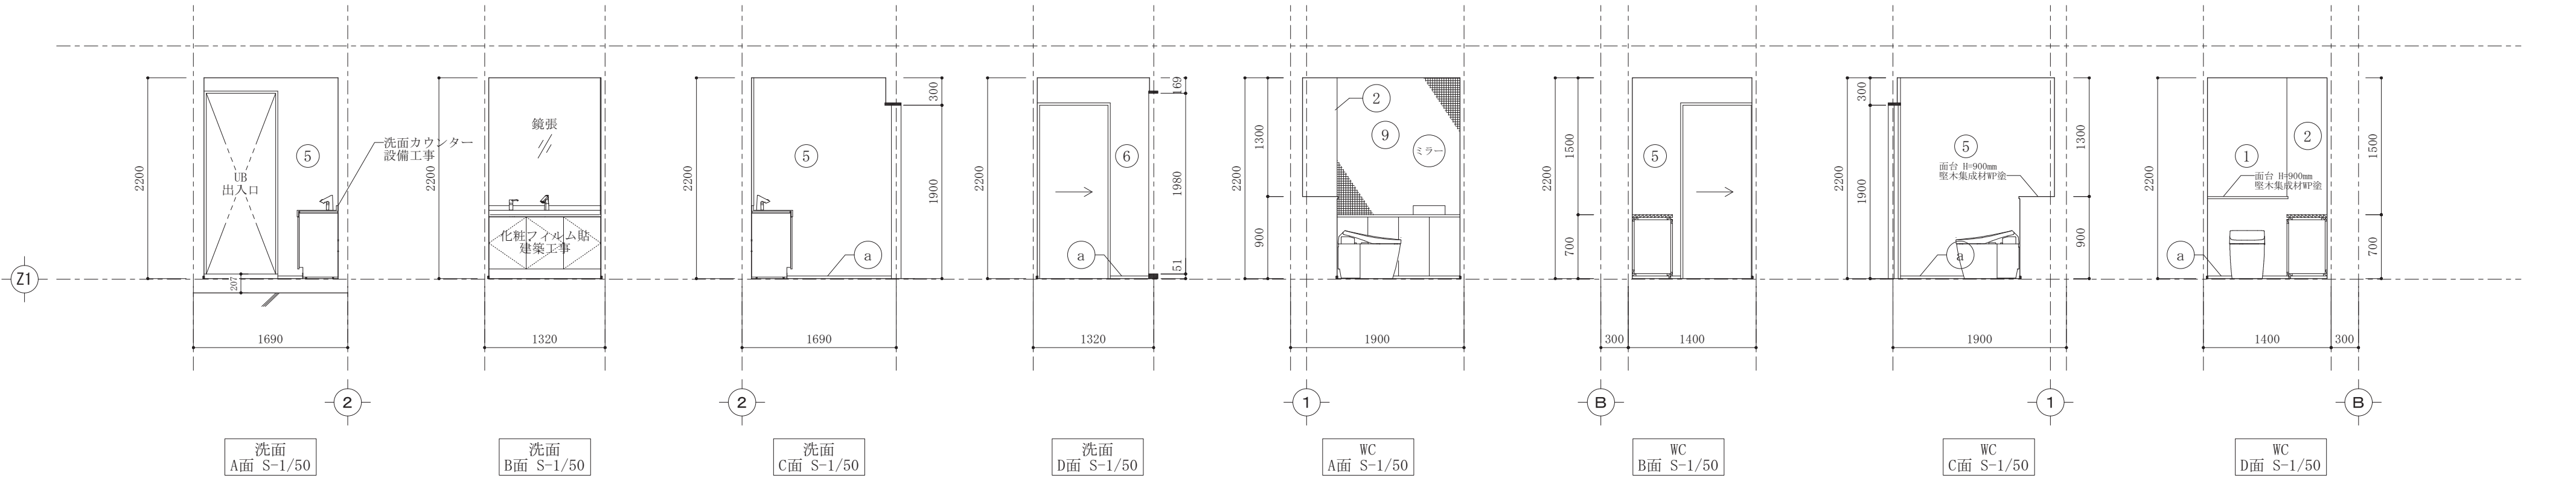
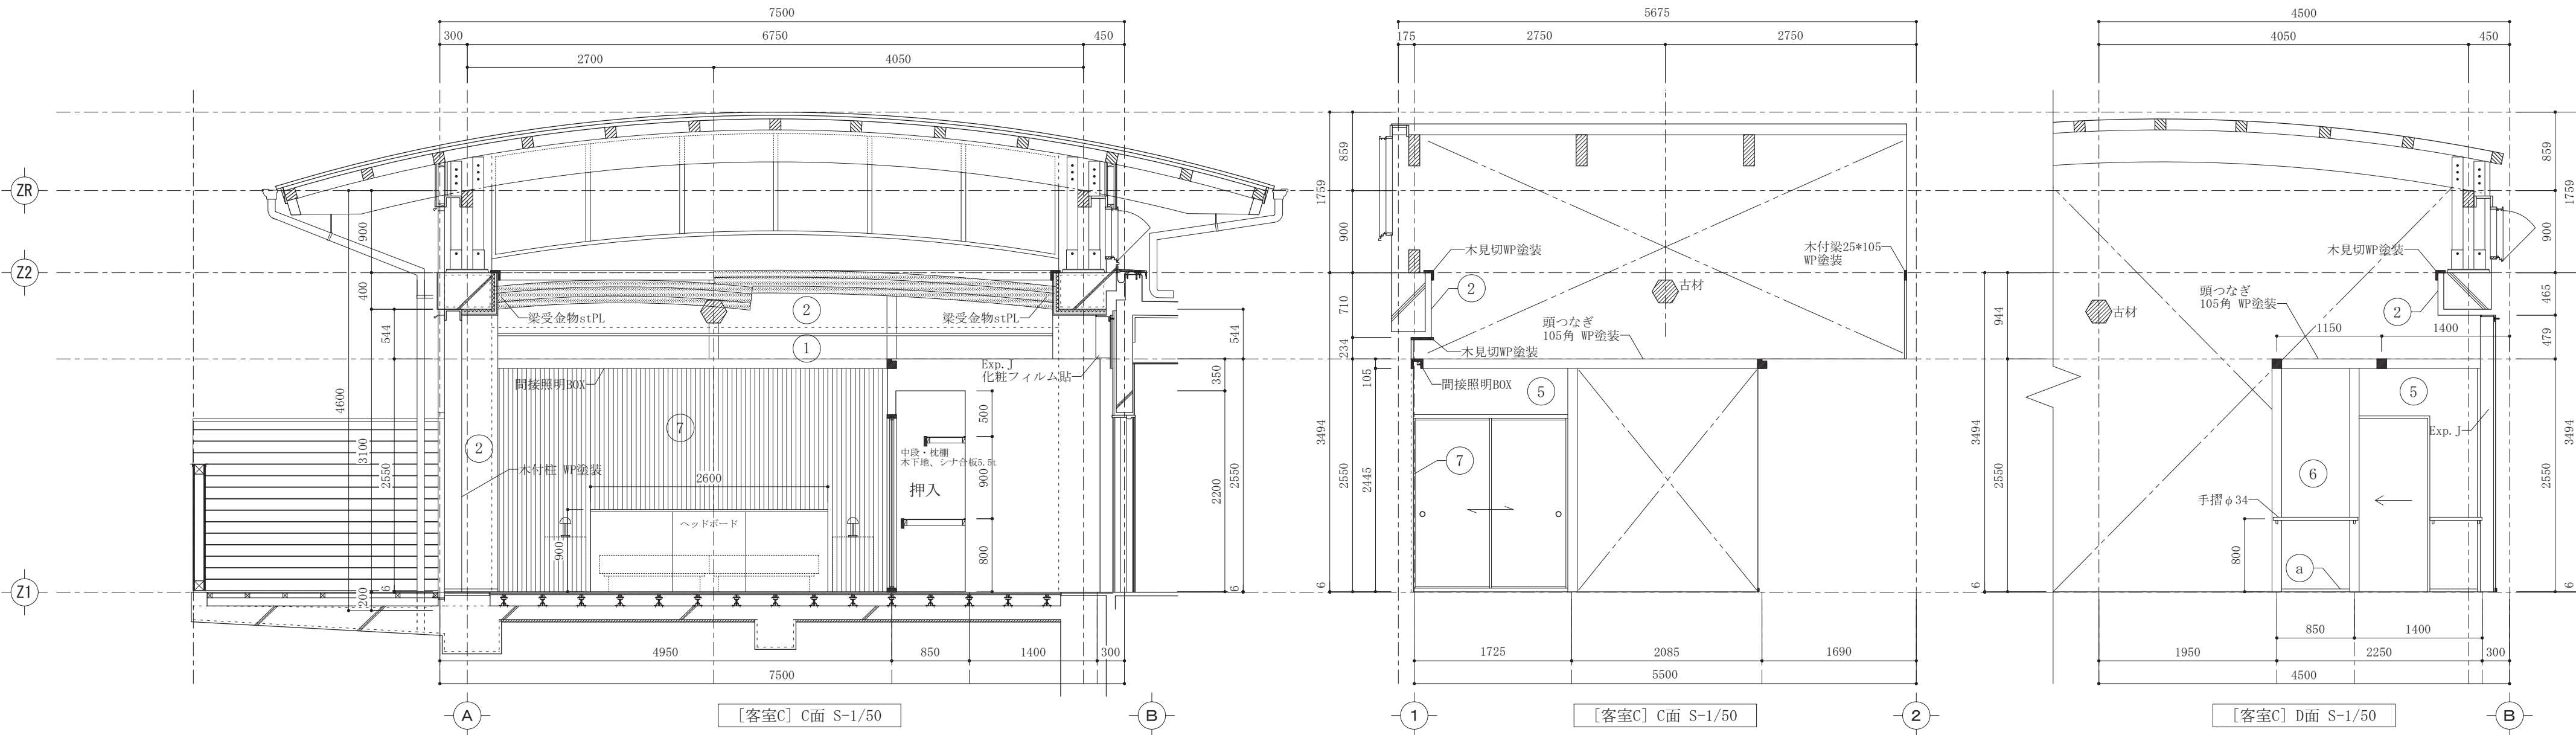




記号	材料	記号	材料	記号	材料	記号	材料
①	木製胴縁、PB12.5t下地、珪藻土塗	⑤	65形LGS、PB12.5t下地、珪藻土塗	⑨	65形LGS、PB12.5t下地、モザイクタイル接着貼		
②	GLボンド、PB12.5t下地、珪藻土塗	⑥	45形LGS、PB12.5t下地、珪藻土塗	⑩	シナ合板5.5t		
③	45形LGS、PB15t下地、珪藻土塗	⑦	木製胴縁15t、ラワン合板5.5t、古材板t=10～18mm、WP塗装	a	木製巾木 H=30mm、WP塗装		
④	25形LGS、PB15t下地、珪藻土塗	⑧	45形LGS、ラワン合板5.5t、古材板t=10～18mm、WP塗装	b	既存御影石巾木 H=75mm		



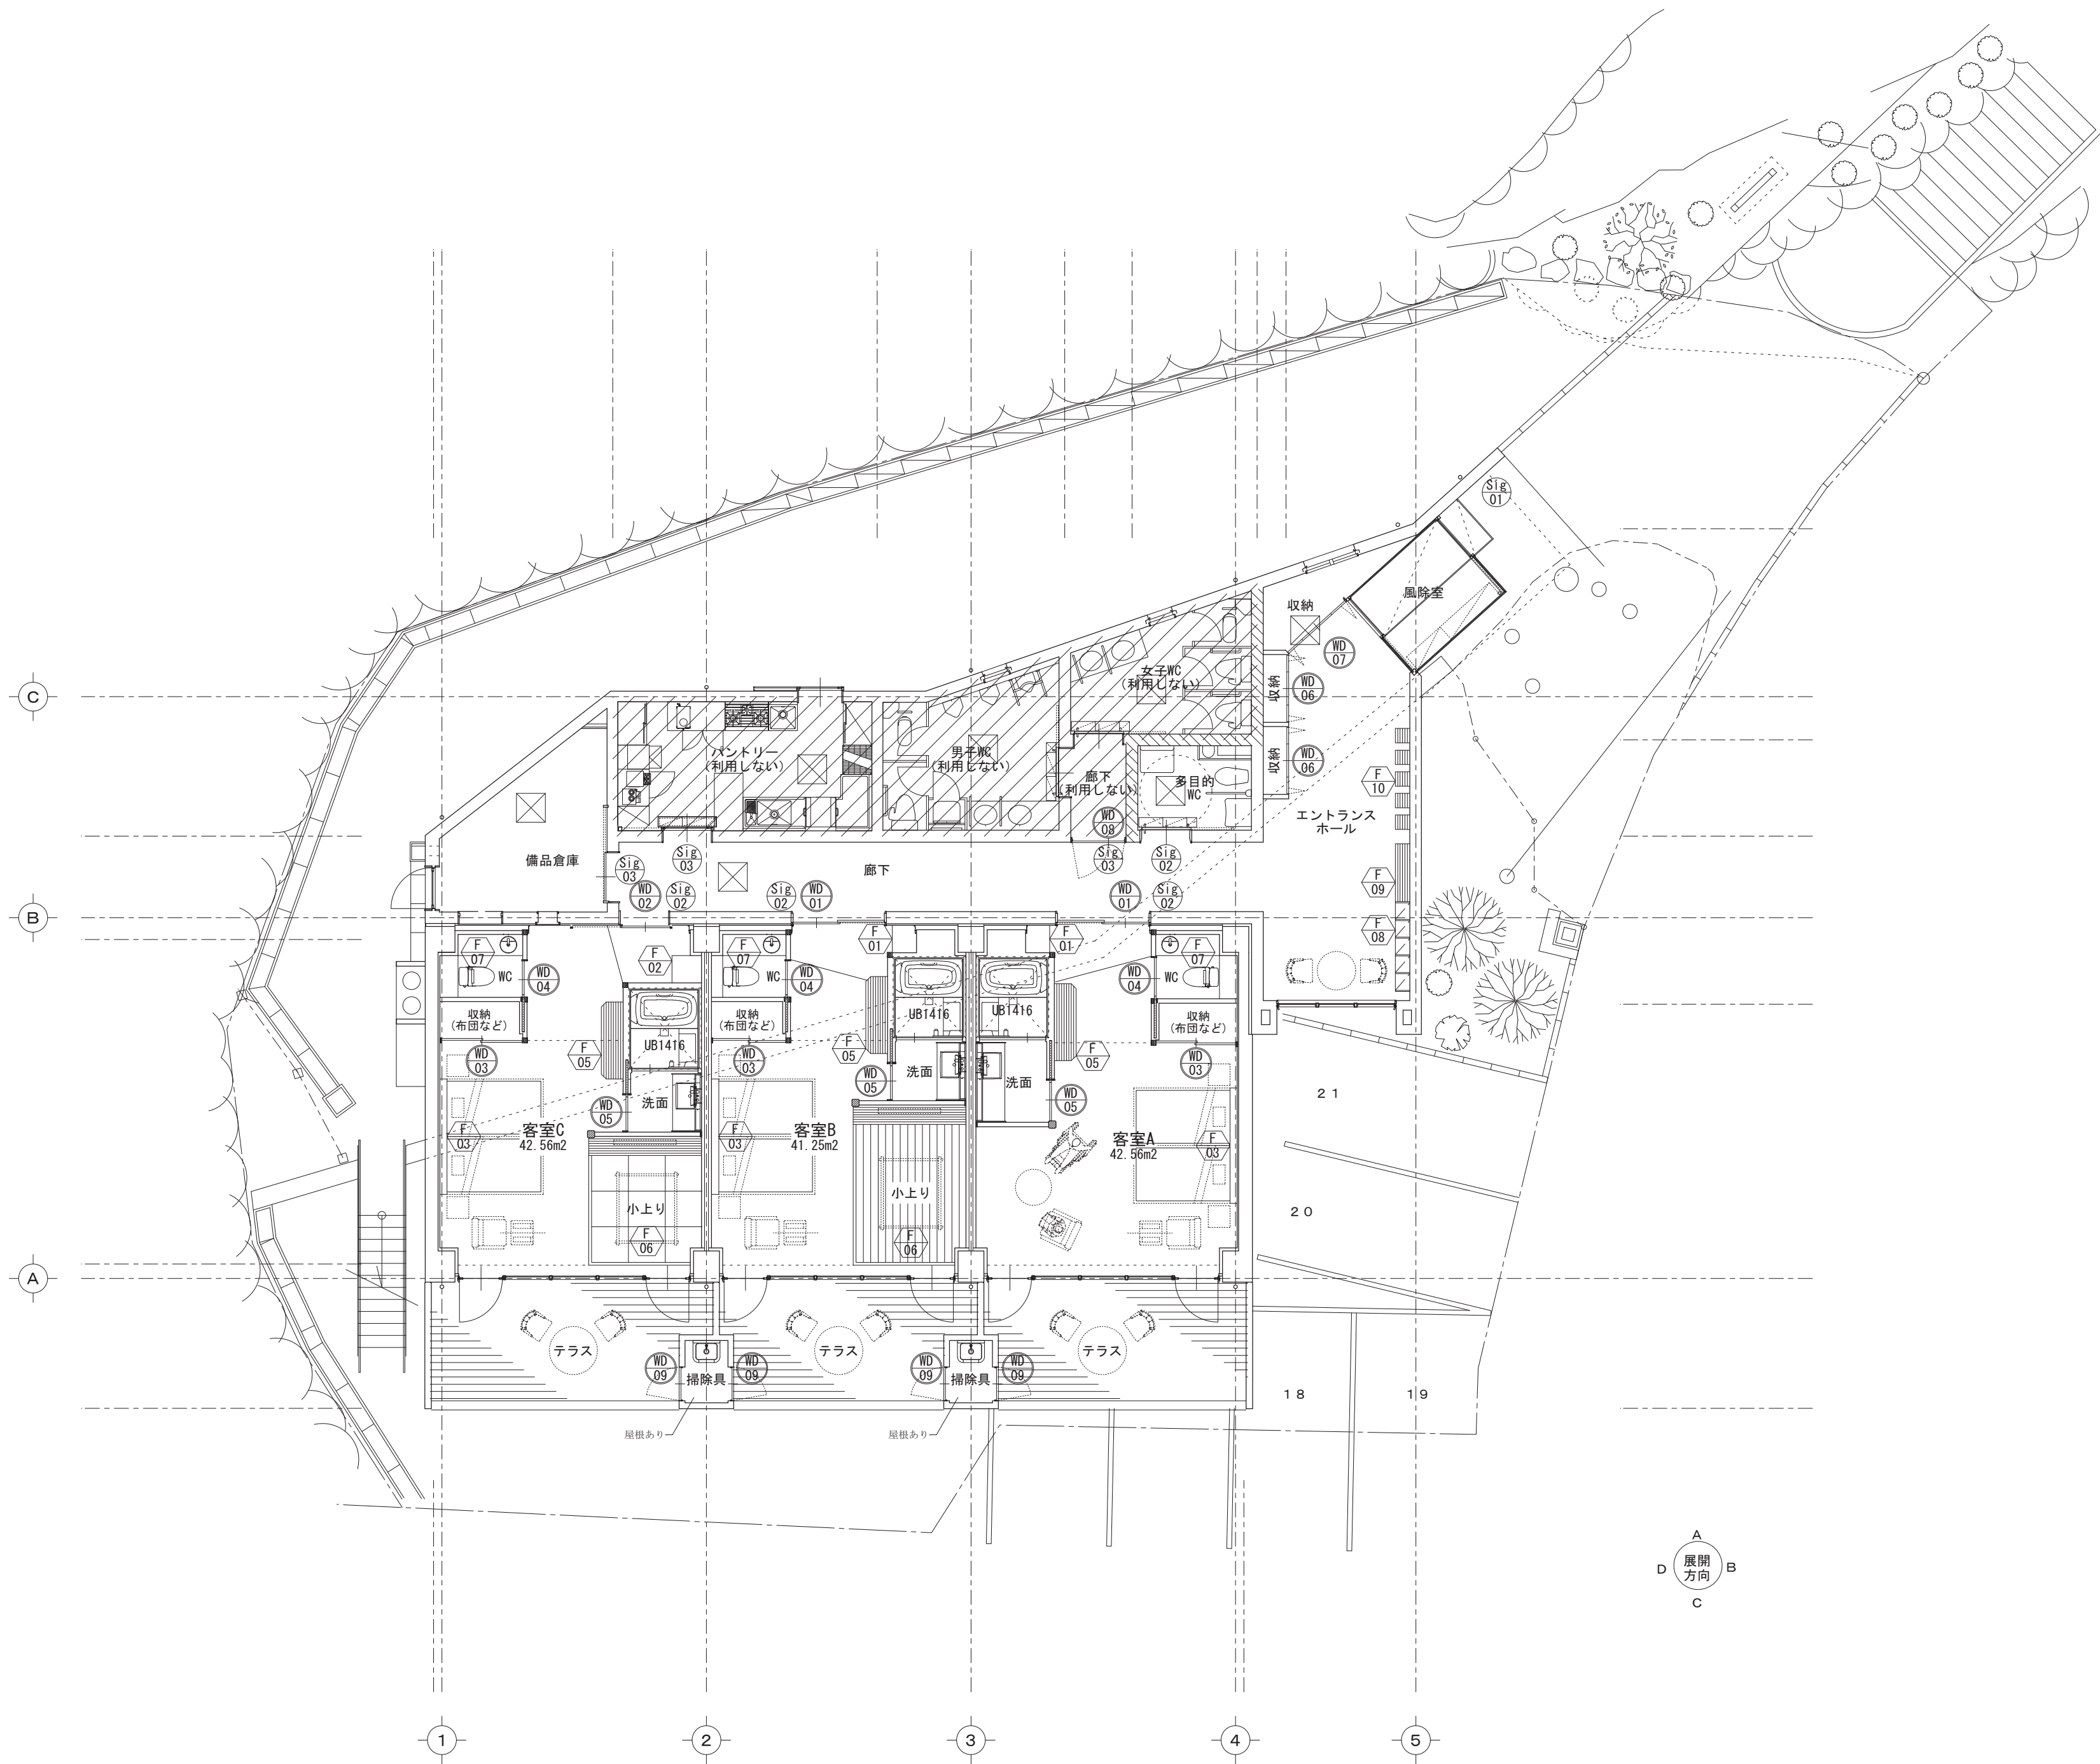



2階平面図 S=1/100

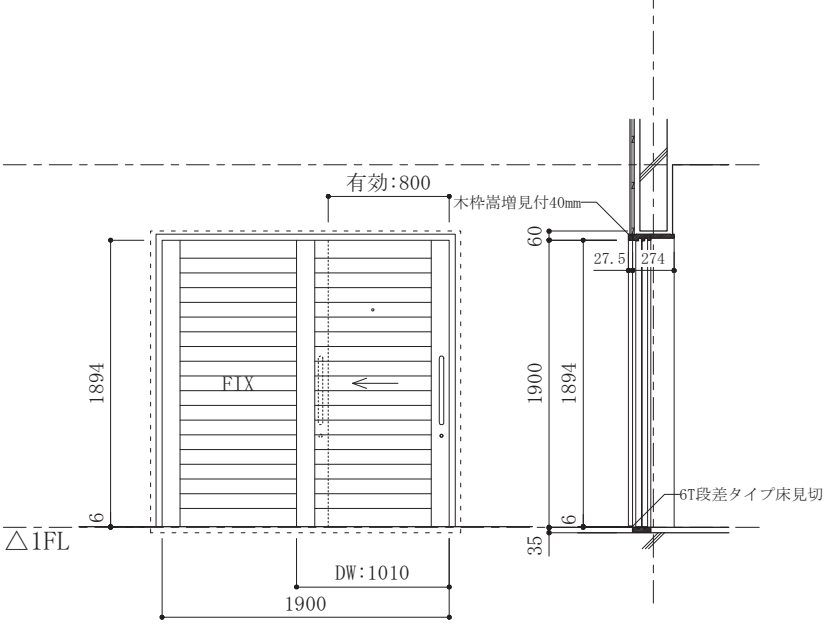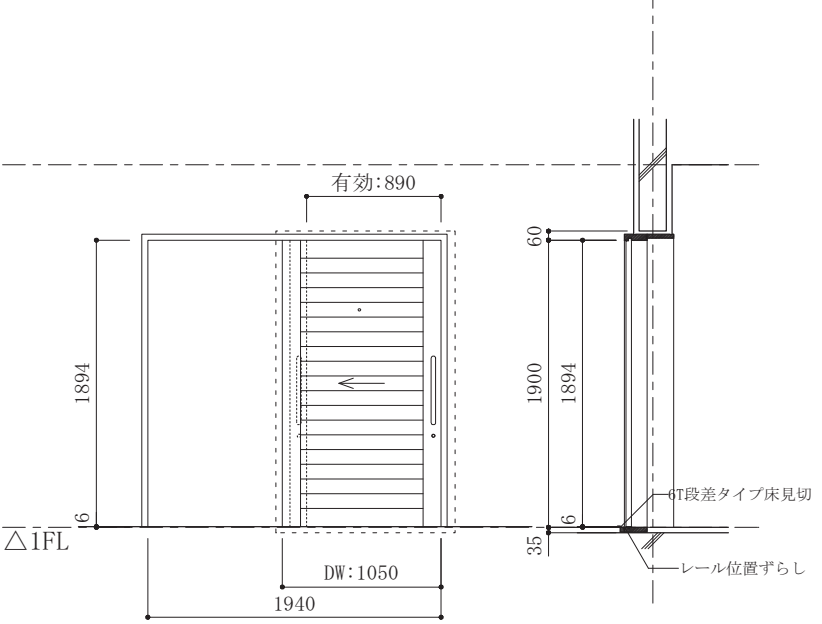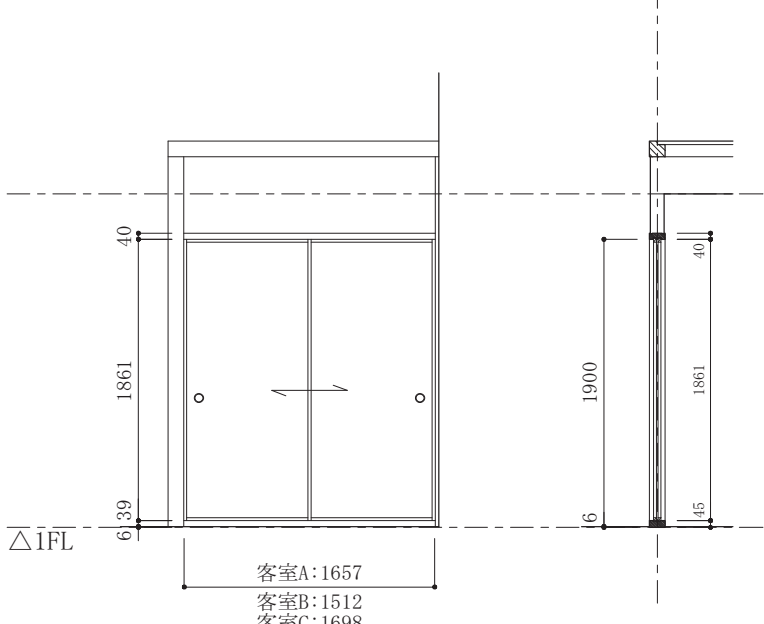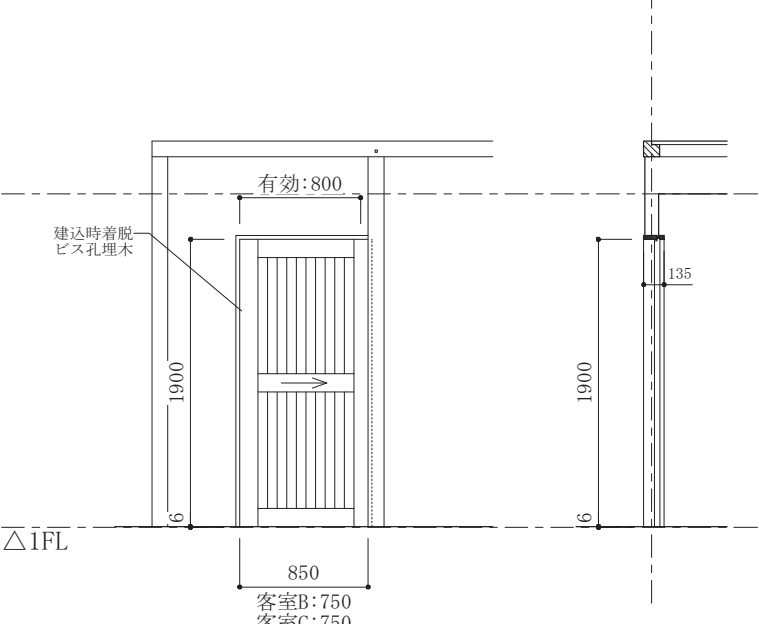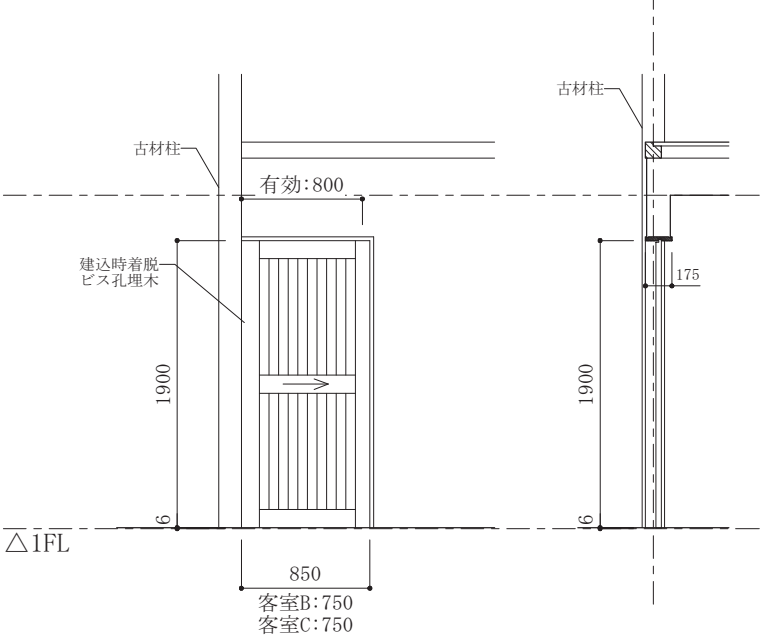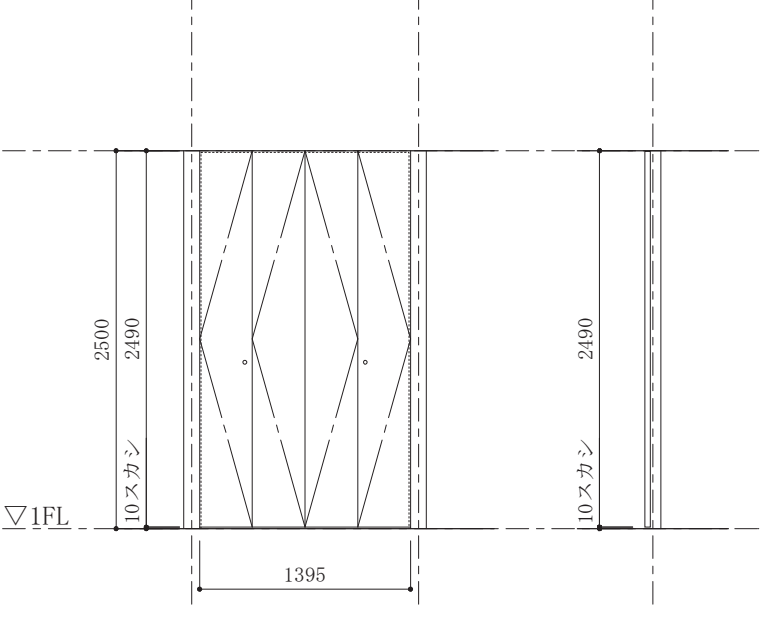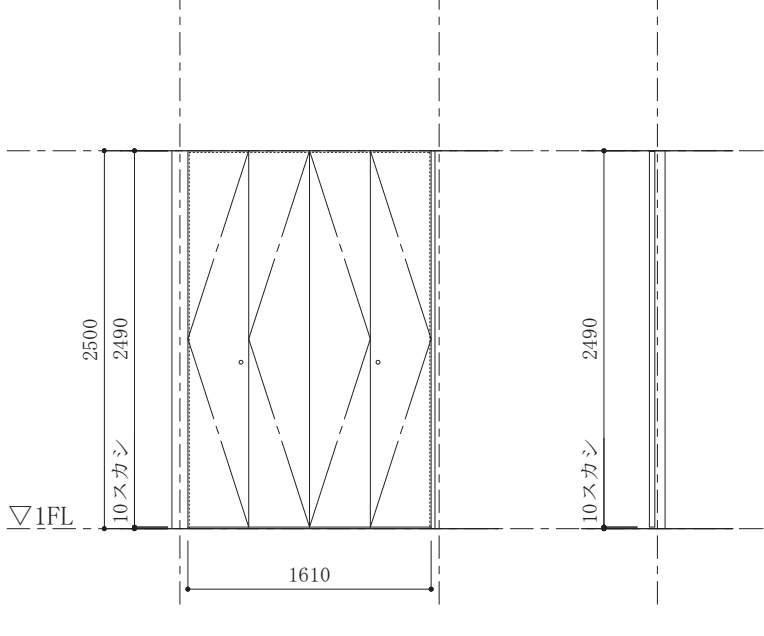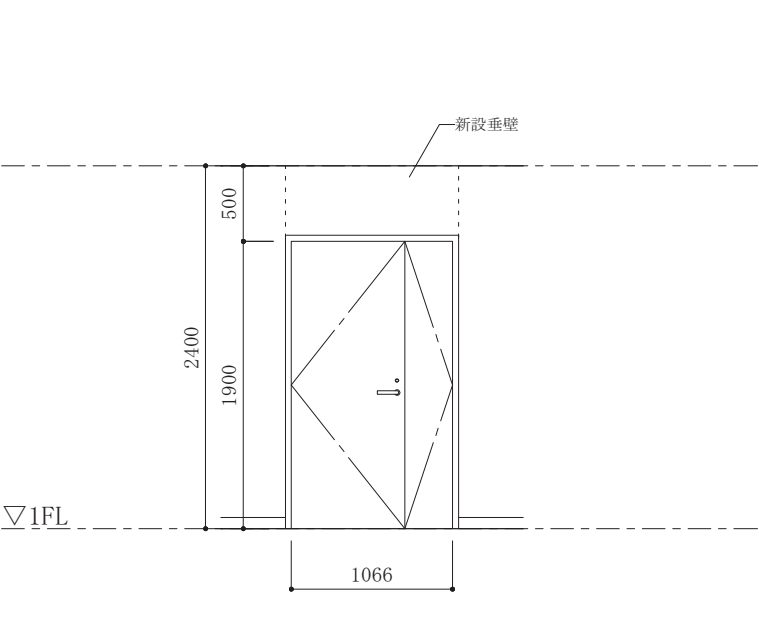記 号 材種その他	WD01 客室入口 木製引戸	2ヶ所	WD02 客室入口 木製引戸	1ヶ所	WD03 収納 本襖	3ヶ所	WD04 WC 木製引戸	3ヶ所
場 所	客室A, B		客室C		客室A, B, C		客室A, B, C	
材 質	扉：ナラ、枠：堅木集成材		扉：ナラ、枠：堅木集成材		柄付きビニルクロス、下地骨杉		扉：スギ、枠：堅木集成材	
塗装・仕上	WP塗装		WP塗装		ラッカー塗り縁		WP塗装	
ガ ラ ス	-		-		-		-	
見 込	戸厚36mm、既存枠274mm + 27.5mm		戸厚36mm、既存枠325m		戸厚18mm		戸厚36mm、枠105mm、上枠135mm	
金 物	戸車、ドアハンドル、ドアスコープ、引戸錠ディンプル錠		戸車、ドアハンドル、ドアスコープ、引戸錠ディンプル錠		上縁27*18、下縁21.6*18、縦縁19.5*19.5、框21*16.5、中骨12*13.5、カ子19.5*13.5		戸車、引手、表示錠、下部埋込Vレール	
					引手、鴨居40*105、敷居45*105			
備 考	下部レールは既存利用、勝手は平面図参照のこと		下部レールは既存利用					
形 状 寸 法								
記 号 材種その他	WD05 洗面 木製引戸	3ヶ所	WD06 収納折戸	2ヶ所	WD07 収納折戸	1ヶ所	WD08 管理用親子開き扉	1ヶ所
場 所	客室A, B, C		エントランスホール		エントランスホール		廊下	
材 質	扉：スギ、枠：堅木集成材		扉：木目ボリ合板フラッシュ、枠：堅木集成材		扉：木目ボリ合板フラッシュ、枠：堅木集成材		扉：ボリ合板フラッシュ、枠：堅木集成材25t	
塗装・仕上	WP塗装		枠EP塗装		枠EP塗装		枠EP塗装	
ガ ラ ス	-		-		-		-	
見 込	戸厚36mm、枠105mm、上枠135mm		戸厚36mm、枠105mm		戸厚36mm、枠105mm		戸厚36mm、枠105mm	
金 物	戸車、引手、表示錠、下部埋込Vレール		フォールディング金物、プッシュつまみ		フォールディング金物、プッシュつまみ		SUS丁番、ストップ機能付きドアクローザー埋込型、子扉フランス落し、レバーハンドル錠	
備 考								
形 状 寸 法								

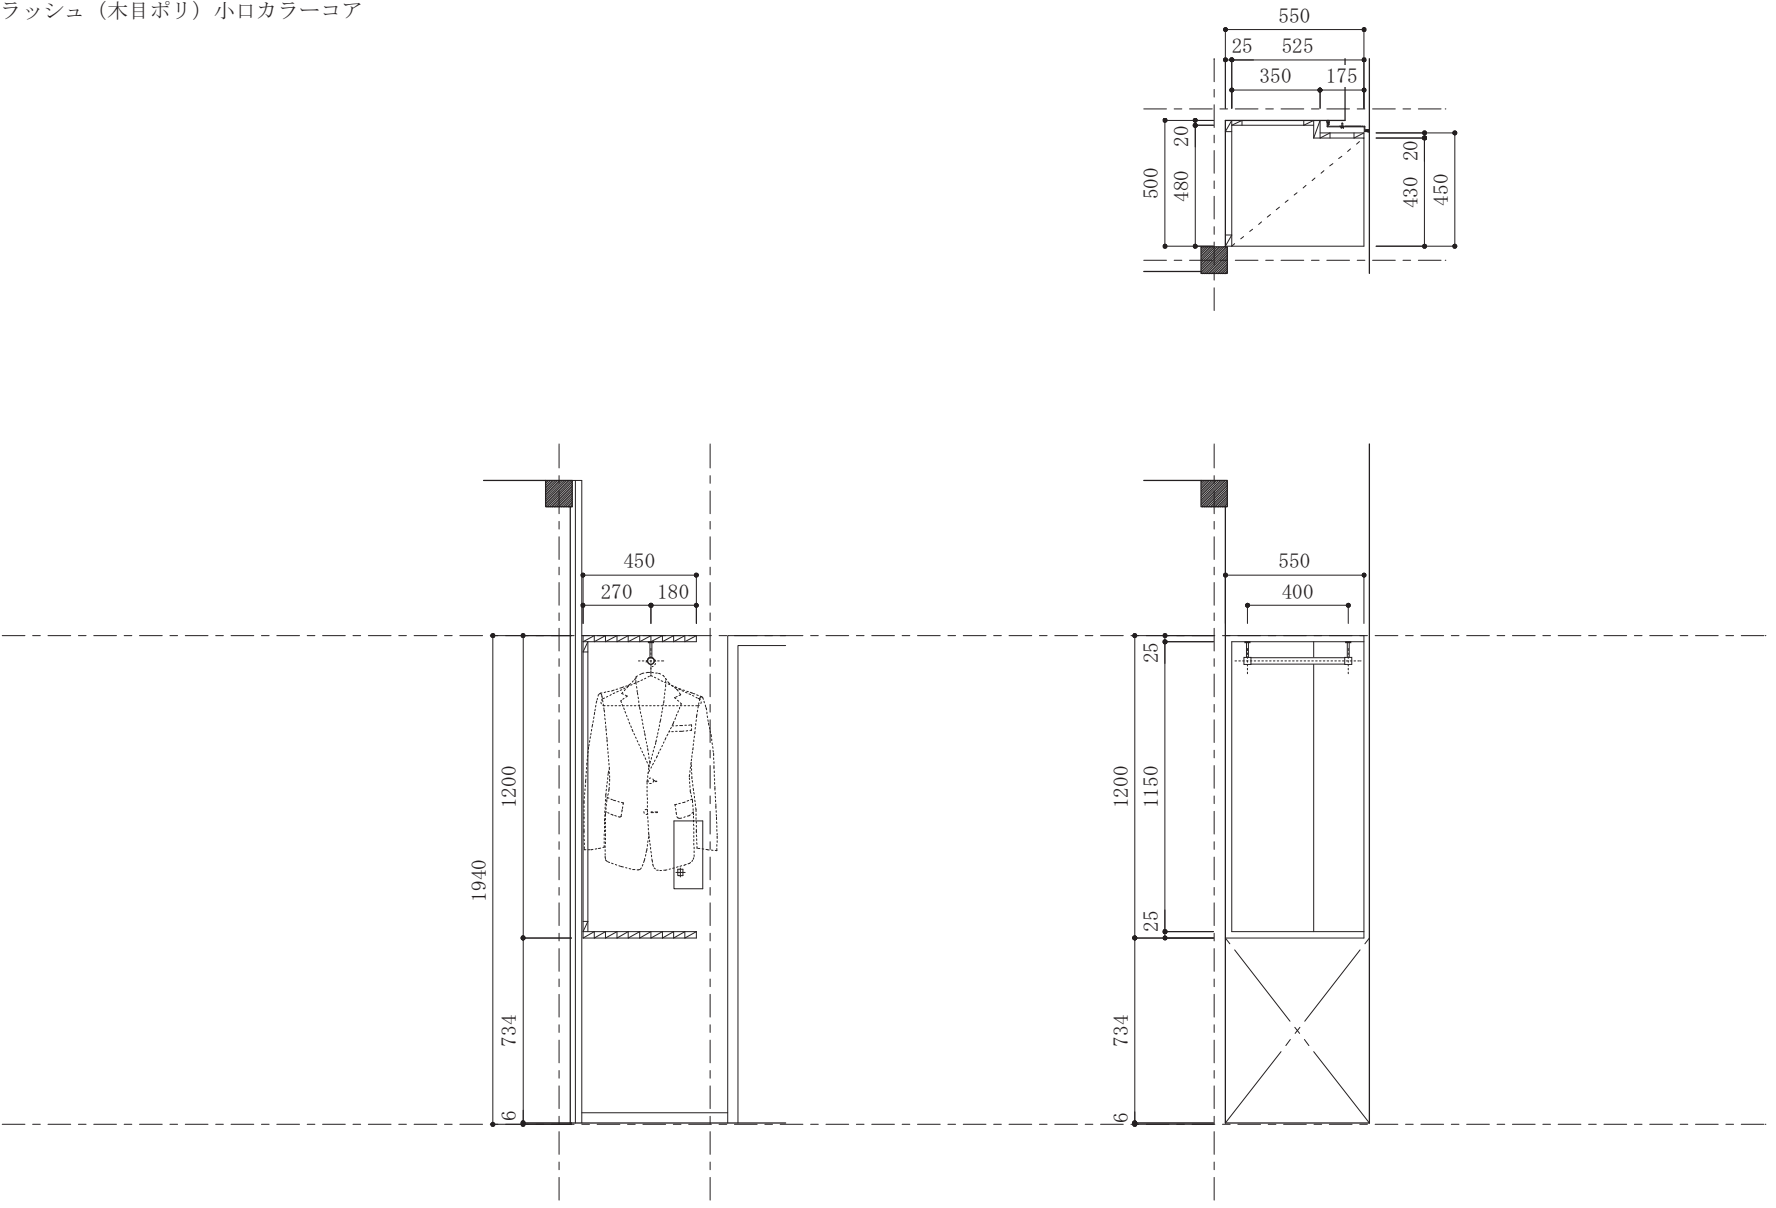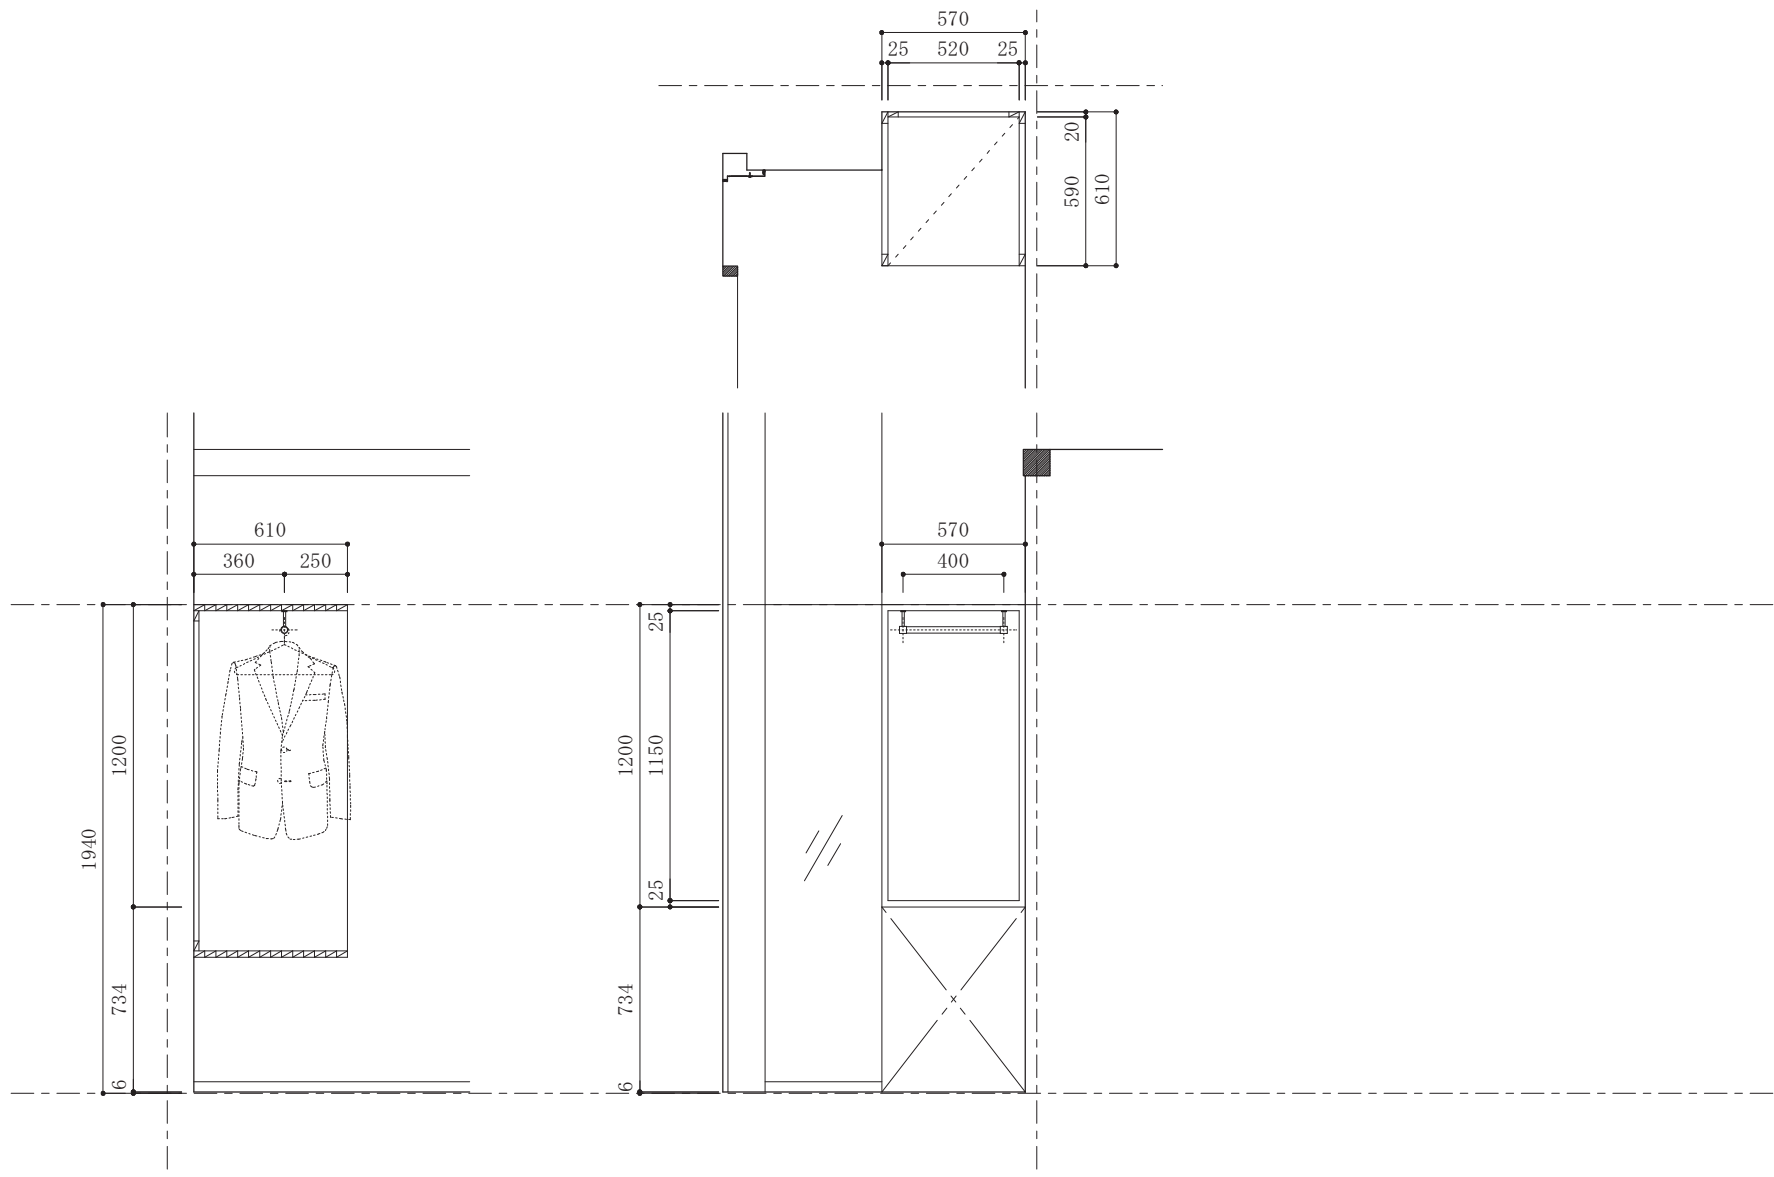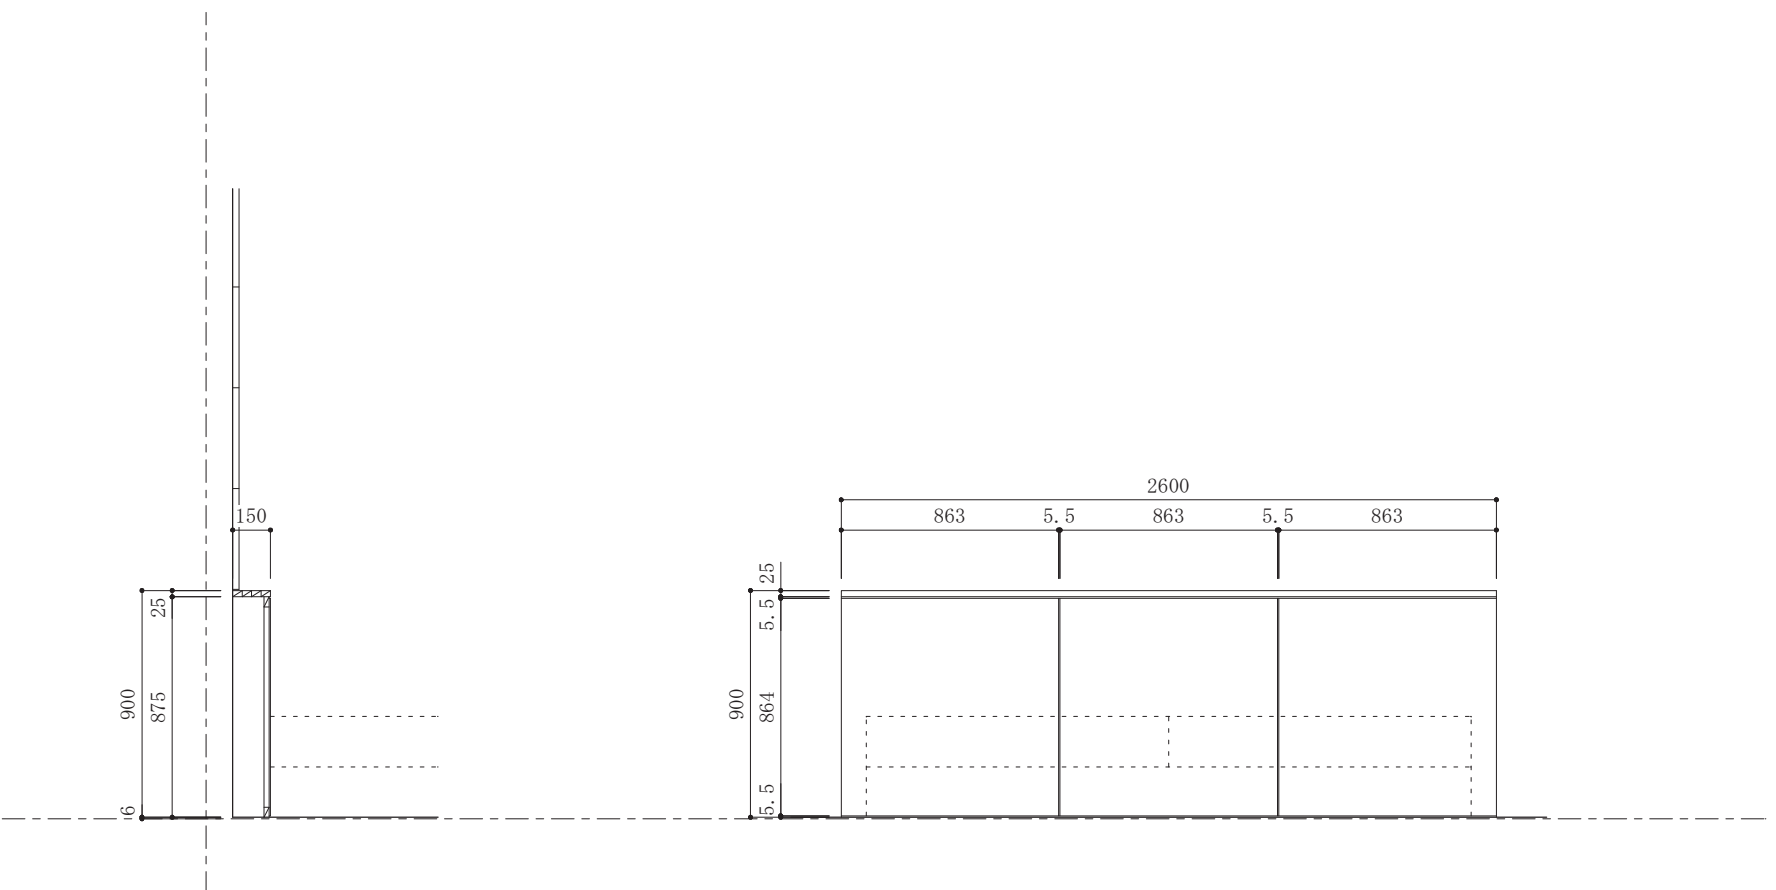記 号 材種その他 数 量 金 物	F01客室A, B クローク	F02客室C クローク
	2(各1)	1
	SUSハンガーパイプφ25、パイプソケット	SUSハンガーパイプφ25、パイプソケット
	ポリ合板フラッシュ（木目ボリ）小ロカラーコア 	ポリ合板フラッシュ（木目ボリ）小ロカラーコア 
記 号 材種その他 数 量 金 物	F03客室A, B, C ヘッドボード	F04
	3(各1)	
	-	
	ポリ合板フラッシュ（木目ボリ）小ロカラーコア 	欠 番
備考		

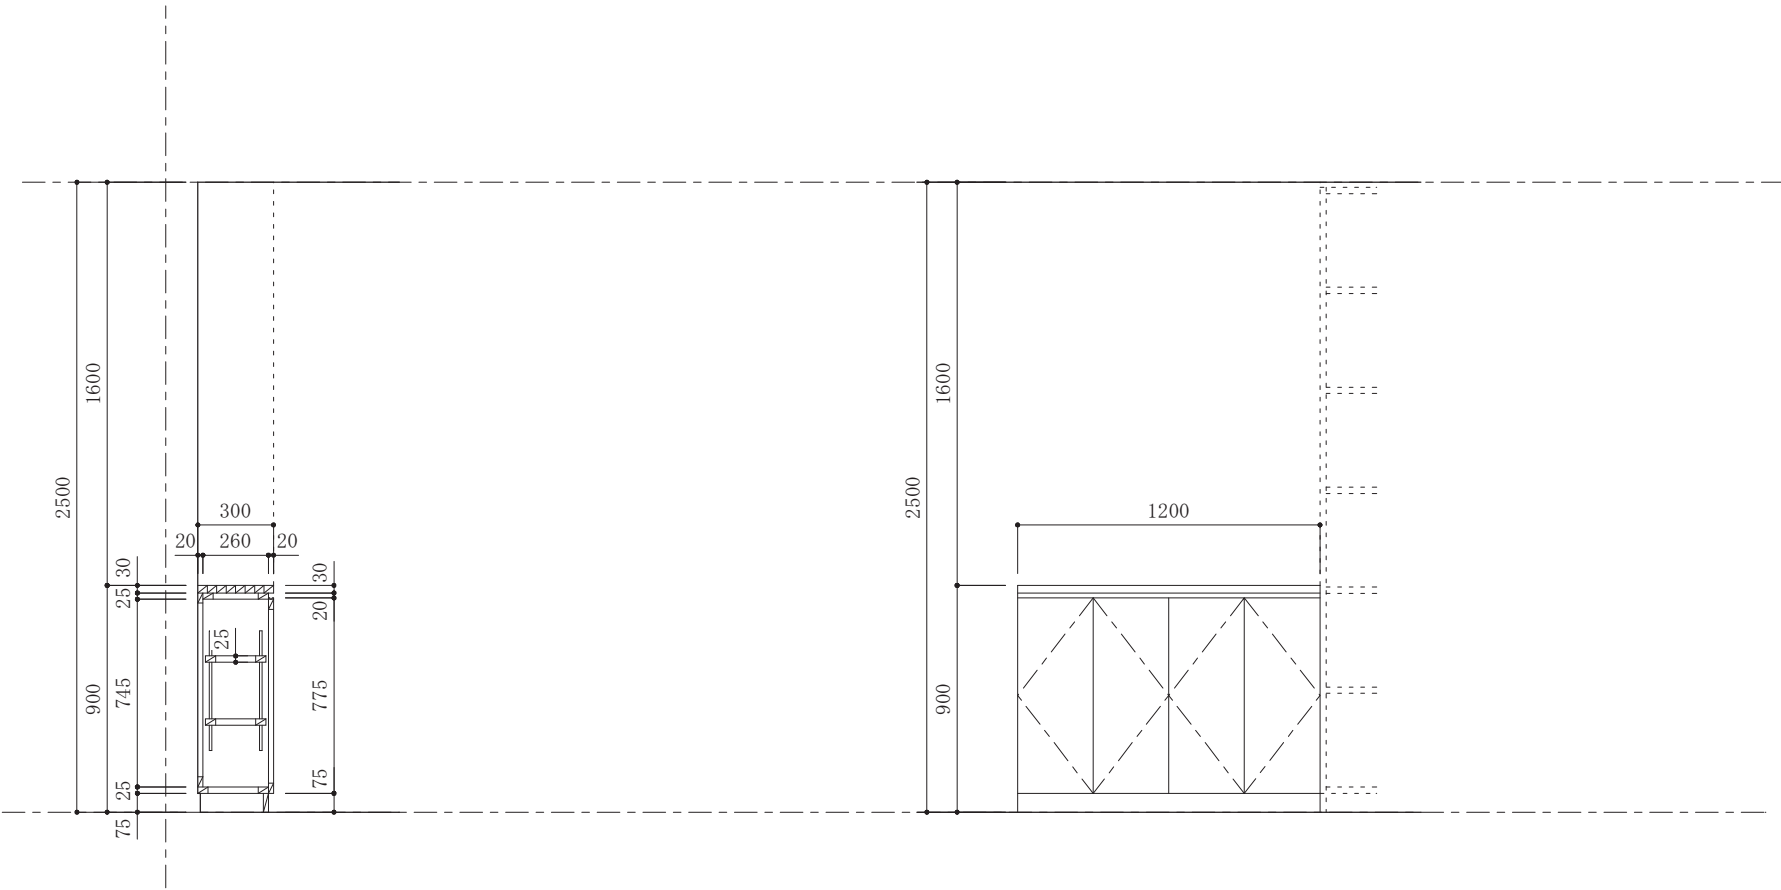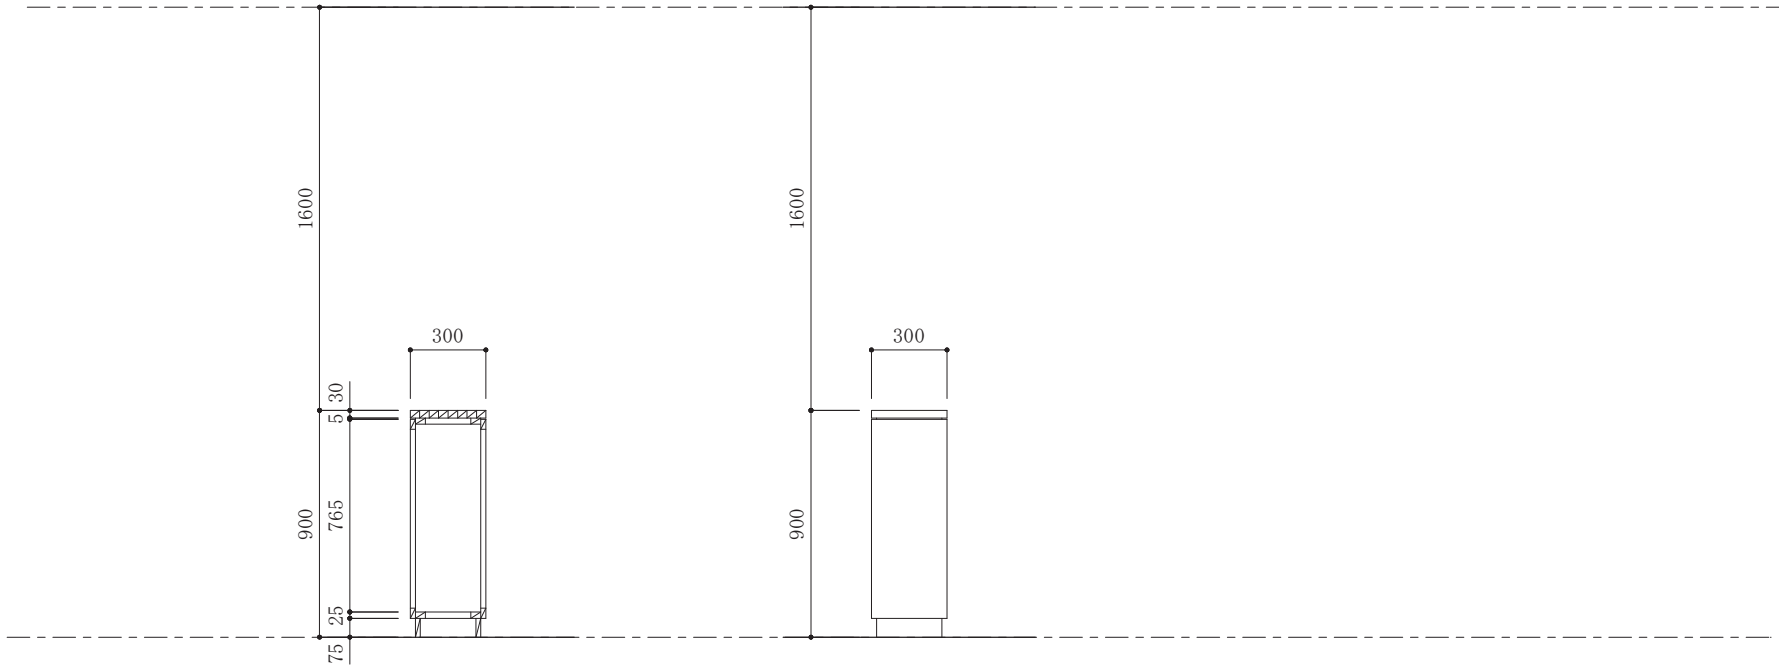	F09 エントランスホール アメニティ収納	F10 エントランスホール 展示台
	1	5
	ソフトクローズ機能付きスライド丁番、SUSダボレール	-
形 状 寸 法	ポリ合板フラッシュ、小口カラーコア 	ポリ合板フラッシュ、小口カラーコア 
記 号		
材種その他		
数 量		
金 物		
形 状 寸 法		

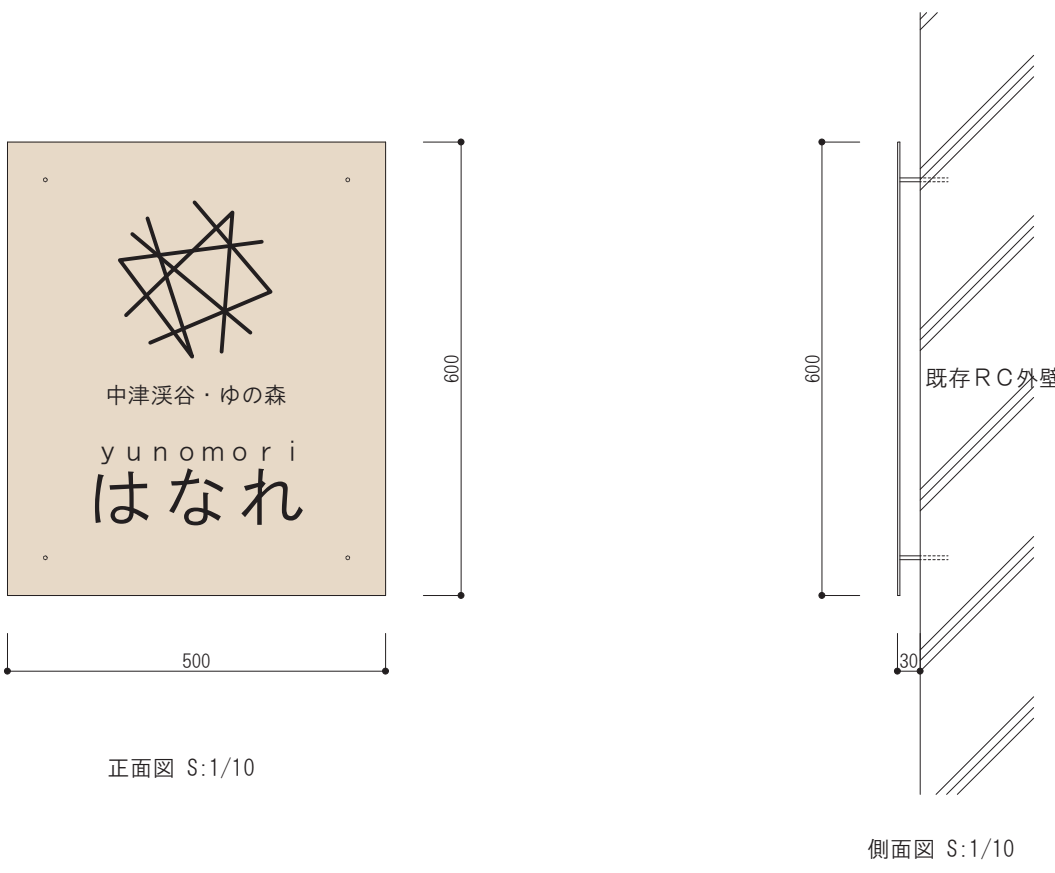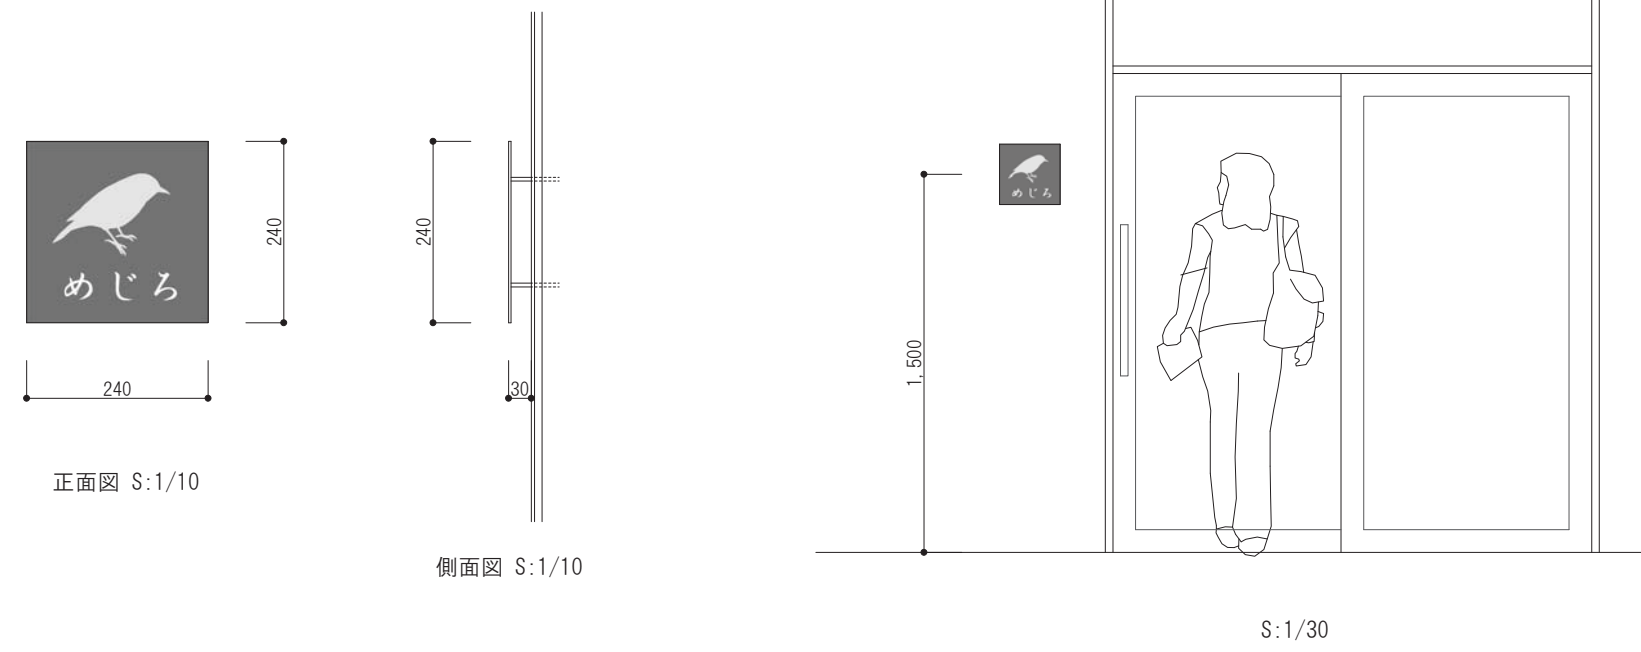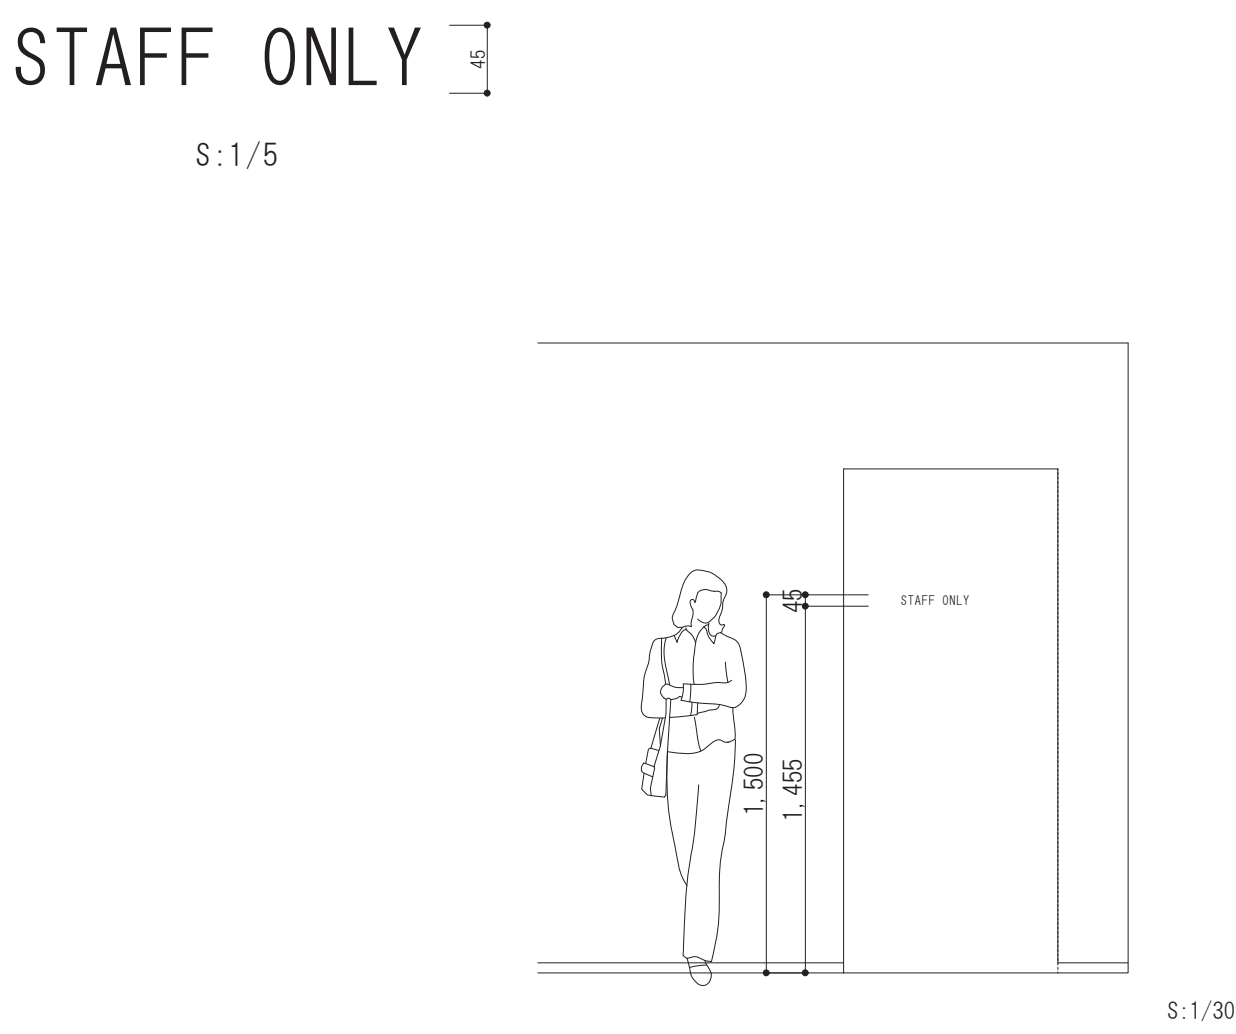記 号	Sig01)外壁 施設名サイン	Sig02) 客室案内サイン
数 量	1	4 (客室 x 3、多目的WC x 1)
仕 上	真鍮板t=3.0 ロゴ・文字エッチング処理、透明クリア塗装仕上げ	SUS板t=2.0 エッチング処理
形 状 寸 法		
記 号	Sig03) 建具面 カットニングシート	
数 量	3	
仕 上	カットニングシート張り	
		

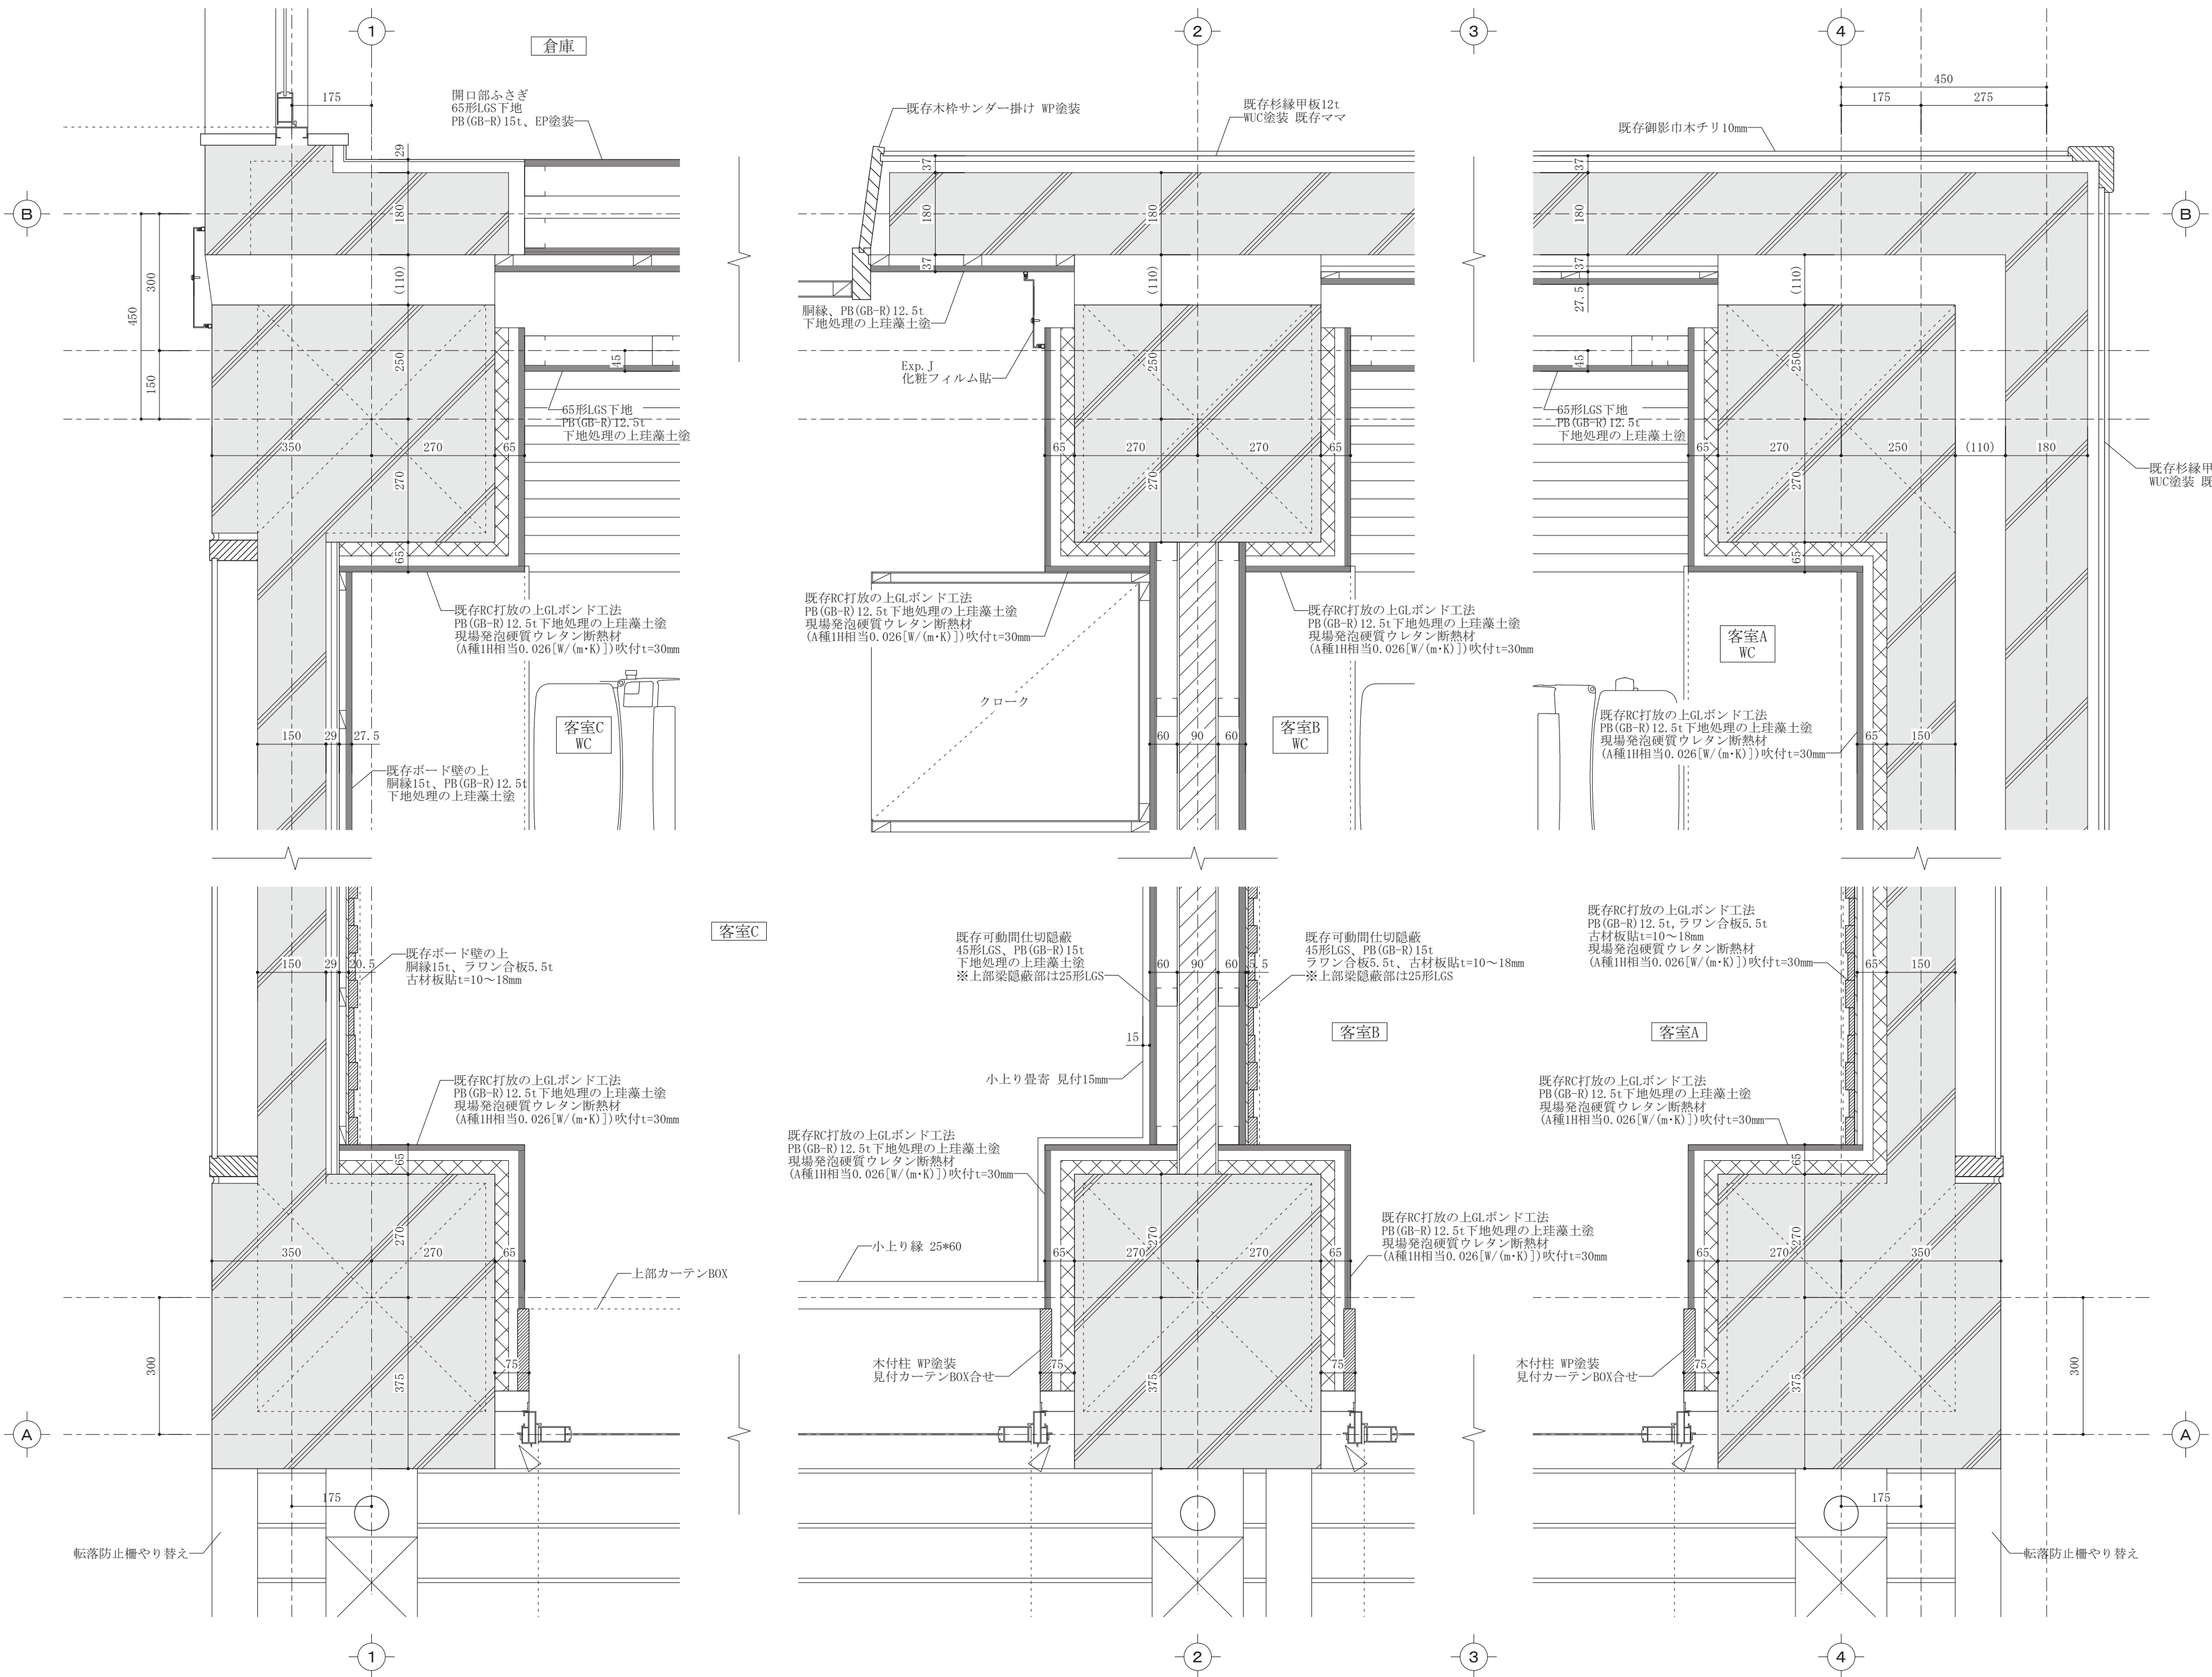

部分詳細図(客室平面) S-1/10

備考

Project Name
令和6年度(繰越)中津溪谷ゆの森客室改修事業
中津溪谷ゆの森客室改修工事

イサナ創庵／ありんこ建築組。共同企業体
事務所登録 高知県 第1944号 二級建築士 高知県知事登録 第4982号 西岡 英人
高知市藪野西町 1丁目29-12-7 TEL 088-845-0137

Name 部分詳細図			意匠 044
Date 2025. 08	Draw H. N	Scale 1/10	

場所	カテゴリ	名称	メーカー	型番	数量	単位
お風呂場	洗面備品	コップ 	KINTO	No.20702	12	個
		ハンドソープケース 	IKEA	304.930.05	3	個
		珪藻土コースター 	FULLKOMINN	無し	12	個
		ドライヤー 	TOPZEE	KF-K12	3	個
		ティッシュケース 	ideaco	サンドホワイ	3	個
		脱衣かご 	IKEA	505.035.84	3	個
		トレイ 	IKEA	104.705.09	3	個
		ゴミ箱 	ideaco	無し	3	個
トイレ	備品	サニタリーボックス 	マーナ	W062W(ホワイ)	3	個
玄関	備品	姿見 	IKEA	604.586.18	3	台
		スツール 	ENEN	SKU:ch-1sto-2-1	3	台
		靴ペラ 	アクタス	9301705	3	個
		傘立て 	ideaco	無し	3	個

場所	カテゴリ	名称	メーカー	型番	数量	単位
クローゼット	備品	収納箱 	IKEA	695.824.92	3	個
		どこでもベープ	フマキラー		3	個
		虫除けスプレー	アース		3	個
		LED常備灯	Panasonic	BF-BE01N-W	3	個
		ハンガー（8個入り）	IKEA	302.385.38	3	セット
リビング	備品	ゴミ箱 	ideaco	無し	3	個
		ティッシュケース 	ideaco	ストーンサンドグレー	3	個
		ローテーブル	SV制作	無し	3	個
		チェア 	FLYMEe	#112433	3	台
		フットマッサージャー 	ドクターエア 3D フット	MF-05	3	台
		座椅子 	関家具	NOC-51BR ブラウン	6	台
		テレビ台	SV制作	無し	3	台
		サイドテーブル 	ENEN	tb-1sit-37-8	3	台
		コップ 	KINTO	20736	6	個
		荷物置き 	FLYMEe	#114767	3	台
		香炉 	HIGHAWK	無し	3	個
		ルンバ 	ルンバ コンボ	j557860	3	台
		TV 	レグザ	55M550L-R	3	個
		ケトル 	デロンギ	KBOV1200J-BG	3	個
		冷蔵庫46L 		TH-46L1-WD	3	個
家電	家電	マグカップ 	KINTO	No.20707	6	個
		内線子機 	JACOB JENSEN	HT20-3B-CG	3	個

場所	カテゴリ	名称	メーカー	型番	数量	単位
寝室	布団	一式	丸八	無し	3	セット
		ベッド（セミダブル） 	関家具	ユニック ベッドフレーム ヘッドレスタイプ セミダブル 型番無し	6	台
		サイドテーブル 	ENEN	tb-2sit-1-2	6	枚
バルコニー	備品	テーブルチェアセット 	IKEA	095.008.66	3	個
		追加チェア 	IKEA	305.157.62	6	台
		ガス七輪 	アラジン	SAG-HB01（G）	3	台
		ポータブル ガス ホットプレート 	アラジン	SAG-RS21C（G）	3	台
		外部用サンダル 	無印良品	84422584	6	足
		外部用照明 	IKEA	005.937.18	3	個
		外部用掃除用品（ホース） 	タカギ	RC1220CG	3	台
		外部用掃除用品（ほうき） 	トラスコ	TDPS10-SET-GY	3	セット
		掃除機 	アイリスオーヤマ	SCD-185P-B	3	台
共通	備品					
エントランス	家具	チェア 	ENEN	ch-1mc-26-6	2	個
		テーブル 	ENEN	SKU:tb-1dt-34-3	1	個

特記事項

- 01) 備品類の発注に際して、設計者とホテル運営管理者に品番及び数量等の内容確認を行い、承認の上で発注業務を行う事。
- 02) 備品類の設置に際して、設計者とホテル運営管理者に設置場所の承諾を得て、レイアウト配置を行う事。
- 03) 備品類の購入にあたり、製品保証書等は、まとめてファイリングし、ホテル運営管理者に提出する事。

備考	Project Name 令和6年度（繰越）中津溪谷ゆの森客室改修事業 中津溪谷ゆの森客室改修工事	イサナ創庵／ありんこ建築組。共同企業体 事務所登録 高知県 第1944号 二級建築士 高知県知事登録 第4982号 西岡 英人 高知市勘野西町1丁目29-12-7 TEL 088-845-0137	Name F F E 備品リスト			意匠 045
			Date 2025. 08	Draw H. N	Scale 0/00	

I 工事概要

1. 工事場所	高知県吾川郡仁淀川町名野川タキノシタ257-1			
2. 建物概要				
	建物名称	構造	階数	延べ面積
	中津溪谷ゆの森	S 造	2 階建	m ²
			階建	m ²
			階建	m ²

3. 工事種目	(注) 延べ面積は建築基準法による表記			
	建物別及び屋外工事種目			
	電 灯 設 備	○	・	・
	動 力 設 備	・	・	・
	受 変 電 設 備	・	・	・
	自 家 発 電 設 備	・	・	・
	避 雷 設 備	・	・	・
	電 話 設 備	○	・	・
	構 内 交 換 設 備	・	・	・
	インターホン設備	・	・	・
	テレビ共聴設備	○	・	・
		・	・	・
	放 送 設 備	○	・	・
	誘 導 灯 設 備	○	・	・
	トイレ呼出表示設備	・	・	・
	自動火災報知設備	○	・	・
	外 灯 設 備	・	・	・

II 工事仕様

1. 共通仕様
- 図面及び特記仕様に記載されていない事項は、国土交通省大臣官房官庁営繕部監修の公共建築工事標準仕様書（電気設備工事編）最新版（ただし、改修工事の場合は公共建築改修工事標準仕様書（電気設備工事編）最新版）及び電気設備工事標準図（最新版）による。
2. 特記仕様
- 1) 項目は、番号に○印のついたものを適用する。
- 2) 特記事項のうち選択する事項は○印のついたものを適用する。ただし、○印のない場合は※印を適用する。

項 目	特 記 事 項
○ 機材	設備機材等指定表による。
○ 工事に電力、水、その他	本工事に必要な工事用仮設電力、水などの費用は請負者の負担とする。
○ 工事用仮設物	官公署への諸手続きなどの費用は請負者の負担とする。
・ 建設副産物	構内に作ることが ・ できる ○ できない 次のものは原則として再生クラッシュランを使用する。 (・ 屋外キュービクル基礎 ・ 外灯基礎 ・ ハンドホール等の砂利地業) アスファルトは原則として再生品を使用する。 工事に伴い発生するコンクリート塊・アスファルト塊は原則として再資源化を図る事。 ・ 構内指示の場所に敷きならし ・ 構外搬出適切処理
・ 残土処分	
・ 産業廃棄物の処理について	請負者は、本工事に伴い発生する産業廃棄物について廃棄物の処理及び清掃に関する法律を遵守し、工期内に最終処分を終了して、マニフェスト「E票」の写しを提出すること。ただし、法を遵守したうえで、工期内に最終処分が困難な場合で監督員が認めるときは工期内に中間処理業者への搬入が終了すればよいものとし、最終処分終了後すみやかにその旨を報告すること。 なお、請負者はマニフェストにより適正に中間処理業者に搬入されていることを確 産業廃棄物を搬出する車両について、現場搬出時及び処分場到着時の各々につき 1枚以上の写真を撮影し、随時監督職員に報告する。
○ 他工事との取り扱い	はり貫通部のスリーブ及び補強 スリーブ ※本工事 ・ 別途工事 補 強 ※別途工事 ・ 本工事 自動開閉装置を取付ける防火戸の切込み、補強及びドアチェック、フロアーヒンジ ※別途工事 ・ 本工事 天井埋込型器具の取付箇所の下地の切込み及び補強 ※別途工事(墨出しは本工事) ・ 本工事 軽量鉄骨壁のボックス取付用の下地の切込み及び補強※本工事 ・ 別途工事 埋込型分電盤、端子盤等の仮枠及び補強 仮 枠 ※本工事 ・ 別途工事 補 強 ※別途工事 ・ 本工事 照明器具、幹線等の吊ボルト用インサート ※本工事 ・ 別途工事

特記仕様書


・ 電 線 類	屋内の電気室、自家発電室などの基礎、防油堤、ピット ※別途工事 ・ 本工事 屋外の受変電設備基礎 ※本工事 ・ 別途工事 動力機器（電動機など）への接続 ※本工事 ・ 別途工事 電話保安器用接地 ※本工事 ・ 別途工事 図中に記載されていない工事区分は、別紙工事区分表による。 EMケーブルで規格等の記載のないものは、ハロゲン及び鉛を含まない材料で構成されたものとする。 耐火ケーブル (FP) 及び耐熱ケーブル (HP) はシースに耐燃性ポリエチレンを用いたものとする。 長さ 1 m 以上の入線しない電線管には1.2mm以上のビニル被覆鉄線を挿入する。 ○ 樹脂製 ・ 新金属 ・ ステンレス ○ ワイド シール等を貼付する。 下記による。なお E B は1,500mmとする。
・ 埋 設 表 示	接地の種類 記 号 接地抵抗値 接 地 極 共 同 接 地 E A E D 10 Ω 以下 E B (14 φ) x 3 連－2組 A 種 E A 10 Ω 以下 E B (14 φ) x 3 連－2組 B 種 E B 30 Ω 以下 E B (14 φ) x 3 連－2組 D 種 E D 100 Ω 以下 E B (10 φ) x 1 C 種 E C 10 Ω 以下 E B (14 φ) x 3 連－2組 避 雷 用 E L 10 Ω 以下 E P x 1 高 圧 避 雷 用 E L H 10 Ω 以下 E B (14 φ) x3 連－2組 避雷設備用及び共同接地極の表示 黄銅板製 上記以外の接地極及び地中配線の表示 100φ x 300のコンクリート杭に方向種別を彫り込んだものとする。ただし、舗装された場所は鉄製ピンとする。 取外し再使用機器は、清掃及び絶縁抵抗測定の上え取付を行う。 工事着手前に既存の電気設備の絶縁抵抗を測定し、測定表を監督職員に提出する。 工事の施工に伴い、既存部分を汚染又は損傷した場合は、既成にならない補修する。 ステンレス製とする。（装柱金物は除く） 内側断熱施工される構造体のコンクリートに埋込むボックス等には、断熱材等を取り付ける。 既存のコンクリート床・壁などの配管貫通部の穴あけは、原則としてダイヤモンドカッターによる。 タンブラスイッチは大角型連用形とする。 壁付コンセントは原則として大角型連用形とし、連用形以外はプラグ付とする。 単相200V、発電機回路等のコンセントは、プレートに電圧・電源等の表示を行う。
・ 再 使 用 機 器	ケーブルの一心を接地線として使用する場合は、緑色の心線とする。 ケーブル配線の位置ボックスは原則としてアウトレットボックスとする。 ケーブル配線で照明器具が送り端子付のもの（定格電流15A以上）及び配線が末端となるものは位置ボックスを設けなくてよい。 分岐用配線用遮断機はJIS協約形2P50AFの1Pサイズとする。 分岐器、分配器、直列ユニットはBS・U共用形(BL品)とする。 4K・8K 対応品とする。 埋設深さ 特記なきはGL－ 600 以上とする。 地中管路には、管下5cm、管上10cm程度保護砂を入れ、 電圧、線路長に関係なく標識シート（ダブル）を管頂と地表面の中間に設ける。 本工事において、細骨材に海砂を配合した生コンクリートを使用する場合、高知県内産海砂を配合したものを優先的に使用するものとする。 ハンドホールは現場打ち、ブロックのどちらでもよい。 設備機器の固定は、「建築設備耐震設計・施工指針 1997年版」による。 建築工事公衆災害防止策要綱及び建築工事安全施工技術指針を参考に、工事安全計画書を作成し、監督職員に提出する。 下記のを監督職員に提出する。隠れる部分は全て写すこと。
・ 結 露 防 止	区 分 分 類 規 格 撮影枚数 部数 備 考 着手前 カラー ※サービス版 工程毎 1 部 (A 4 版工事写真ファイル形式にて提出) 工事中 3 0枚 1 部 内容説明記入したもの 完成時 カラー ※サービス版 3 0枚 1 部 (A 4 版工事写真ファイル形式にて提出) カラースライド 枚 部 内容説明記入したもの
・ は っ り	○ デジタルカメラで撮影された工事写真の画像データ 共通仕様書に従った完成図及び保守に関する指導案内書を監督職員に提出する。 ○ CADデータを CD-R に保存して提出。 ○ 画像データ (BMP形式・A3版・300dpi程度) ・ A 4 版黒表紙金文字製本 1 部 ○ 2ツ折り A 3 版製本 1 部
○ 配 線 器 具	○ 工 事 完 成 図











III 資 材 の 指 定

電線管 (E. CP)	松下電工	丸一銅管	東芝銅管	
電線管 (OD. PF. FEP)	松下電工	丸一銅管	東芝銅管	未来 日動 積水
電線管 (VE. HIVE)	積水	日動	三菱	クボタ
電線類	A級品	タツタ	西日本	カワイ
配線器具	松下電工	神保		
換気扇、天井扇	三菱	松下電器	栗田	
照明器具	松下電工	山田	ヤマギワ	ダイコウ
	三菱電機	岩崎	オーヤマ	
盤類 (オーダー)	トクテック	光	共栄	松下電工
盤類 (既製品)	松下電工	日東	河村	内外
火災報知	沖	松下電工	ハウチキ	ニッタン 能美
電話機器	N E C	沖	岩崎通信	富士通 松下通信
	日通工	日立		
テレビ機器	マスプロ	松下電工	松下電器	八木 D Xアンテナ
放送機器	T O A	松下通信	ビクター	ソニー
インターホン、ナースコール	アイホン	松下通信	新星	
発電機	三菱	日立	ヤンマー	クボタ 松下電工
高圧機器類	三菱	日立	戸上	富士 日新 日本高圧
配線用遮断器	松下電工	三菱	寺崎	日立 富士


IV 室内空気汚染 (揮発性有機化合物)対策

対象建築材料等	使 用 制 限
① 合板、木質系フローリング 構造用パネル、集成材 単板積層材、M D F パーティクルボード、ユリア樹脂板 壁紙、緩衝材、断熱材 保温材、仕上げ塗材	F ☆☆☆又は同等の大臣認定品とする。
② 塗料	ホルムアルデヒド、アセトアルデヒド、スチレン、トルエン、キシレン、エテルベンゲンを含む していない水性系のものとする。
③ 木材保存剤 (防腐処理、防蟻処理等)	クロルピリホリス、ダイアジノン、フェノブカルブを含有しない、非有機リン系の薬剤とし 加圧式防腐・防蟻処理は工場で行い、十分乾燥した後に現場搬入する。
④ 内装用接着剤、木工用接着剤	1)ホルムアルデヒド、アセトアルデヒド、スチレン、トルエン、キシレン、エチルベンゼンを含有してないものとする。 2)フタル酸ジ-n-ブチル、フタル酸ジ-2-ヘエチルヘキシルを含有しない 難揮発性の可塑剤を使用しているものとする。
⑤ 家具、書架、実験台、什器 洗面化粧台、流し台	(①②③④)の建築材料を使用する場合は F ☆☆☆を基本とし、該当する材料がない場合は F ☆☆☆又は同等品を使用する。)
室内に関わる材料 (上記①～④及び建具、シール材、その他でその接着剤や塗料の溶剤まで含む) については、ホルムアルデヒド、アセトアルデヒド、スチレン、トルエン、キシレン、エチルベンゼン、フタル酸ジ-n-ブチル、フタル酸ジ-2-ヘエチルヘキシル、クロルピリホリス、ダイアジノン、フェノブカルブの有無または成分について一覧表に記入し、その資料を添付して提出するものとする。	

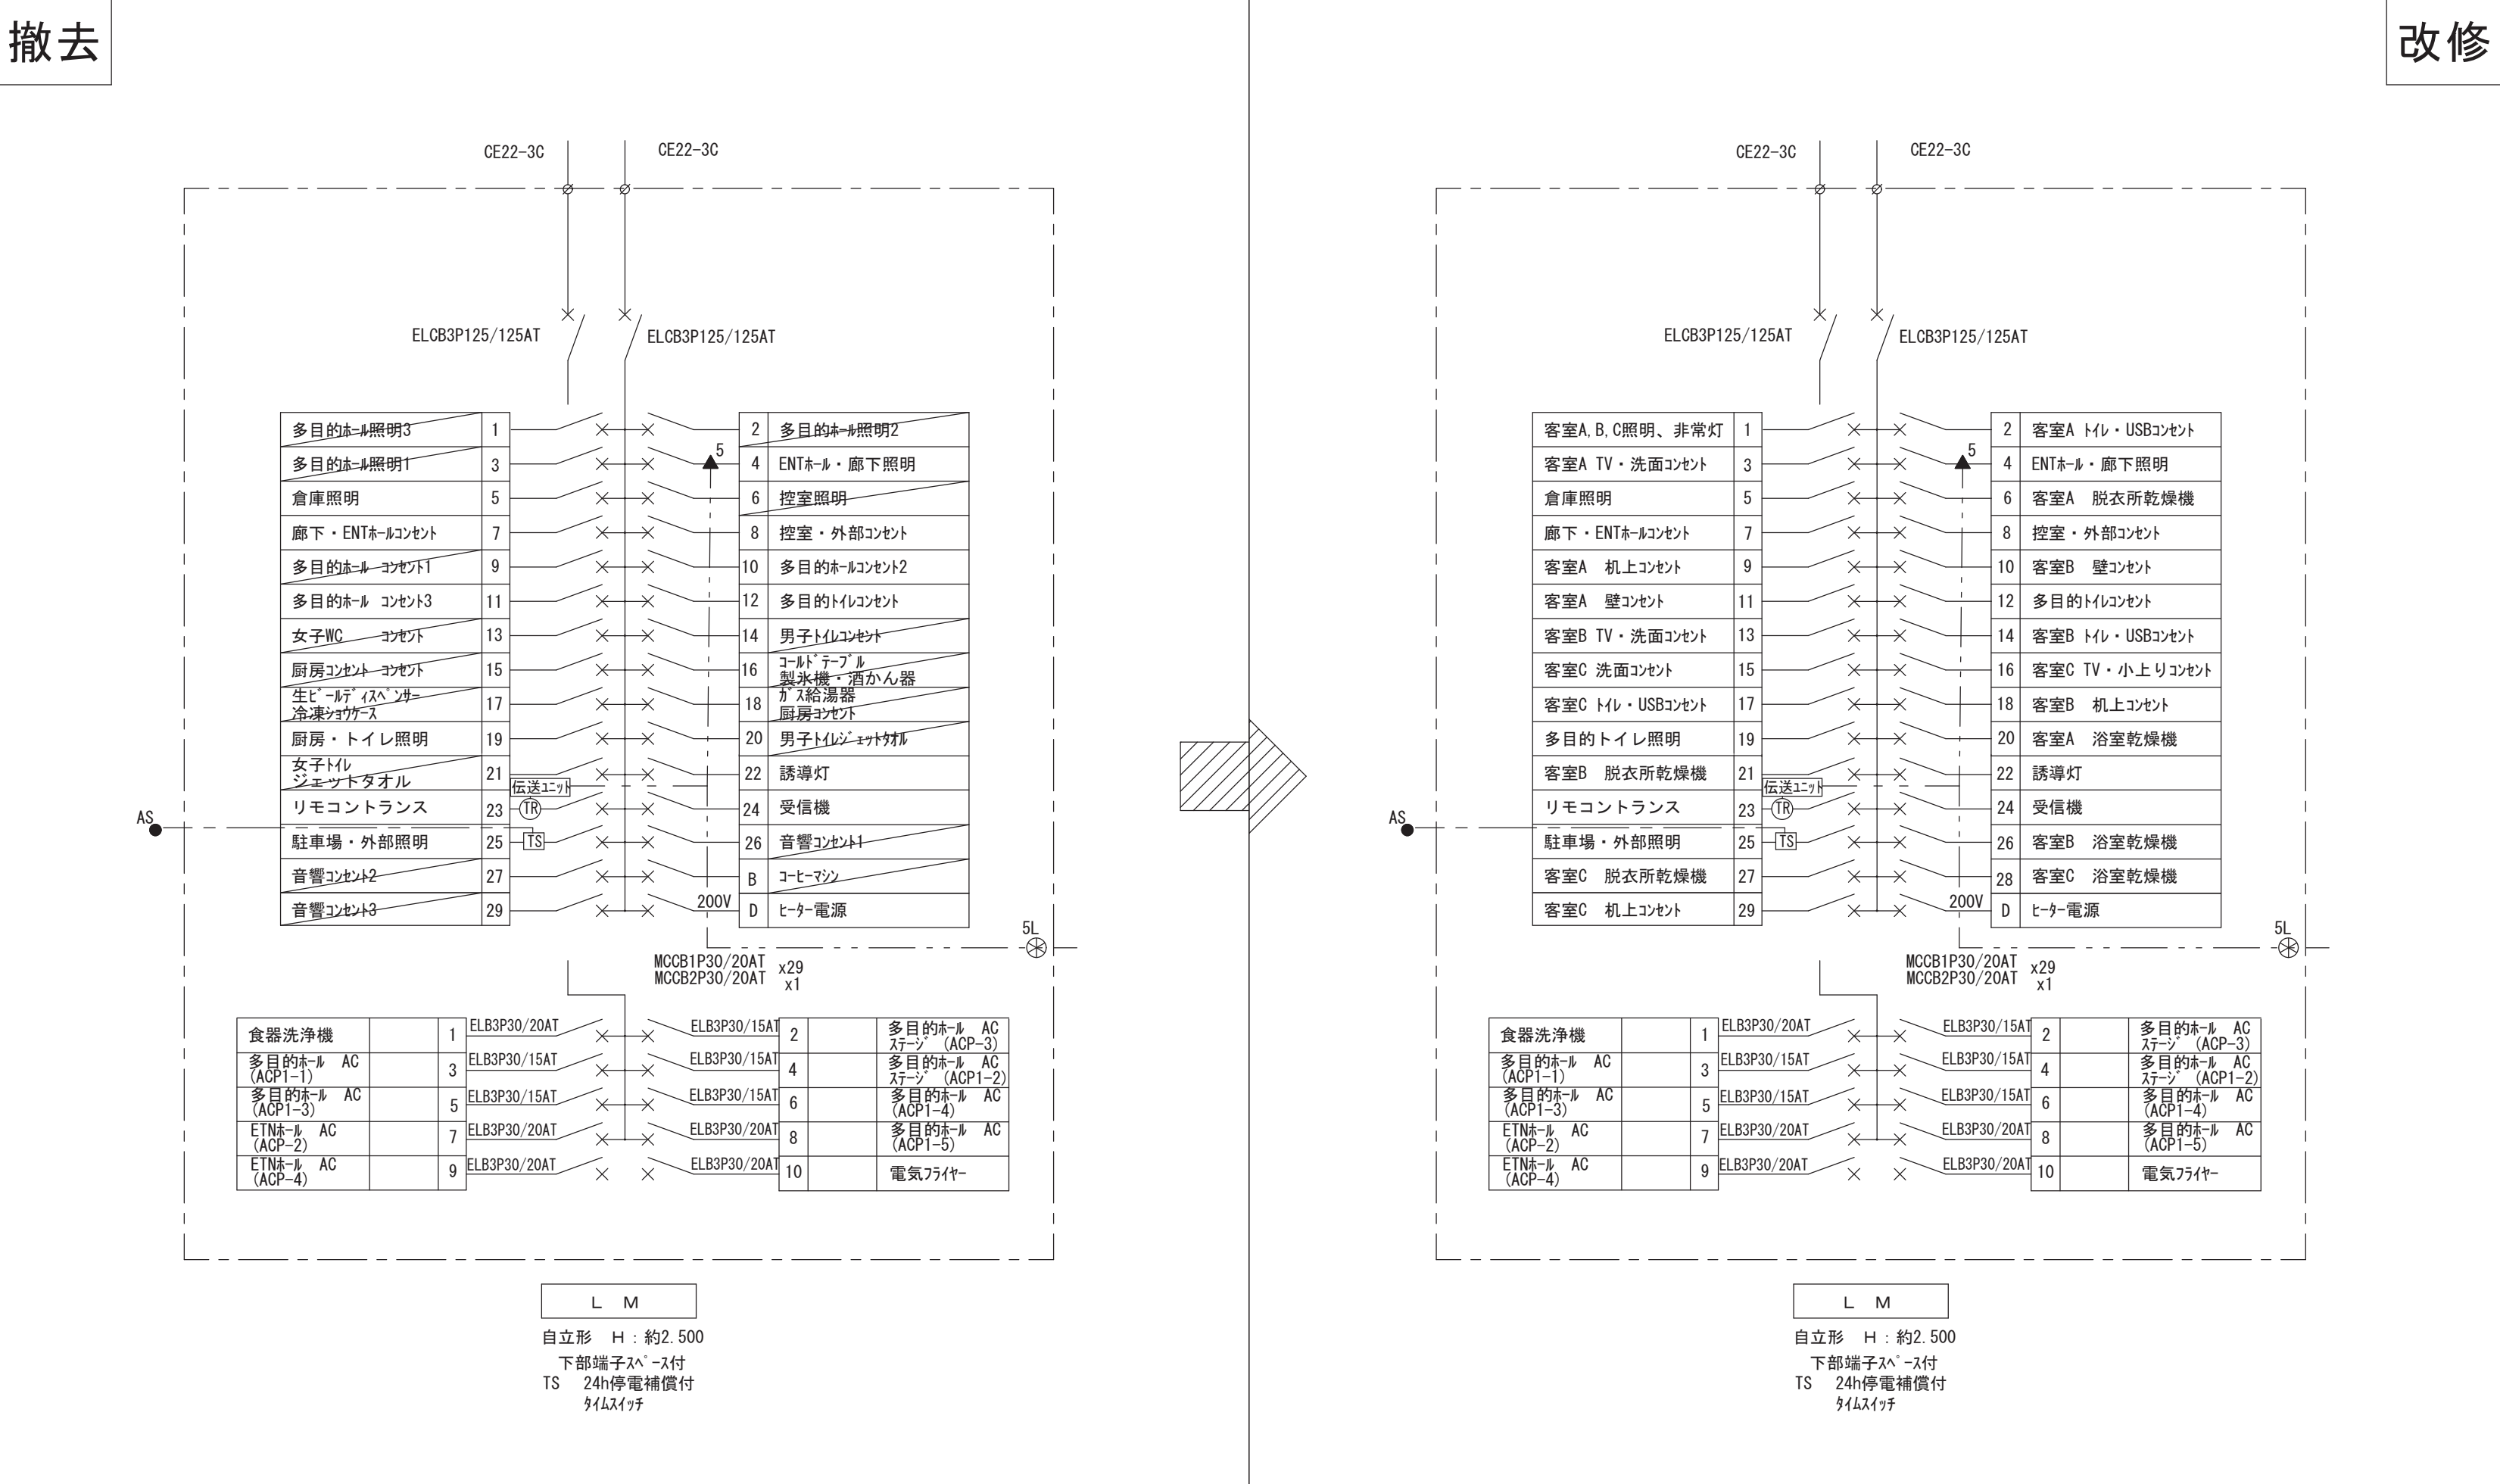

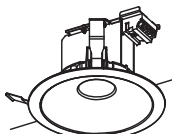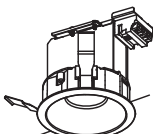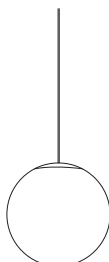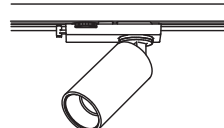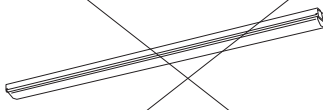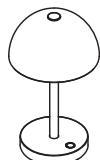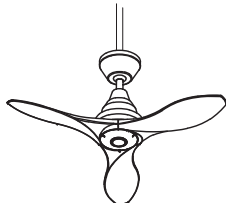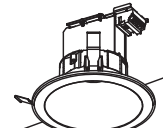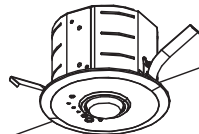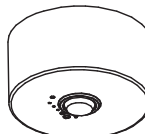A	クラス150 35K 一般形MC DL	B	クラス60 35K 一般形MC DL	C	ペンダント 100形電球2灯	D	ペンダント 100形電球3灯	E	スポットライト	F	スポットライト JDR50形
消費電力：11.3W  ダウンライト温白色(3500K) Ra83 AC100V～242V共用タイプ 固定出力 光源寿命：40000時間 光束：1450lm 消費電力：11.3W 消費効率：128.3lm/W 埋込穴：φ150 ELD-D04/3 (152WWM) AHN 相当品		消費電力：4.4W  ダウンライト 温白色(3500K) Ra83 AC100V～242V共用タイプ 固定出力 光源寿命：40000時間 光束：540lm 消費電力：4.4W 消費効率：122.7lm/W 埋込穴φ100 ELD-D00/1 (062WWM) AHN 相当品		消費電力：22W  電球色(2700K)、高演色LED 器具光束2485lm、電圧100V 吊下型、引掛シーリング カバー：アクリル(乳白つや消し) 巾φ400 高400 ※3ド長加工 OP25293LR 相当品		消費電力：33W  電球色(2700K)、高演色LED 器具光束3273lm、電圧100V 引掛シーリング方式、丸型フランジ付、プルスイッチ付 セード：和紙張り 巾φ600 高600 ※3ド長加工 OP252533LBR 相当品		消費電力：9.7 ディフュージョンレンズ共  900TYPE LEDモジュール 温白色(3500K) 本体：アルミダイキャスト(黒艶消) 径：φ70 長さ：146 全高：160 (mm) 重：1.0kg EFS7203B 相当品		消費電力：5.4W  アルミ 反射板：ポリカーボネート(黒色) レンズ：ポリカーボネート(透明) 巾φ45 長87 0.3Kg OS256580R 相当品	
G	トラフ 2500lm	H1	ライン照明 L=1500	ST1	テーブルスタンド	SF	シーリングファン	J	屋外スポットライト	K	クラス60 50K 深枠MC DL WP
消費電力：16.3W  一般タイプ、2500lmタイプ 消費電力16.3W、定格出力型、電圧100～242V 本体：鋼板(灰色粉末塗装) ライトバー(カバー)：ポリカーボネート(乳白) 光源寿命40000時間(光束維持率85%) 昼白色(5000K)、Ra83 電源装置はライトバー側に内蔵 XLX420NENPLE9 相当品		H2 ライン照明 L=1200 消費電力：H1 15.9W 位相調光 消費電力：H2 13.2W  温白色(3500K)、Ra83 拡散タイプ、壁面・天井面・据置取付専用 (ホワイト)、カバー(乳白つや消し)付 送り用端子台付、取付方向変更金具付 位相制御式(2線式) LGB50213LB1 相当品		消費電力：1.5W  調光器併用不可 調光スイッチ付(30%-60%-100%) USB充電ケーブル付(USB C給電) バッテリー内蔵 器具色：黒 本体：アルミダイキャスト 黒塗装/鋼管 黒塗装/ガラス 乳白 DST-41887R 相当品		消費電力：20.6W  鋼板・鋼管 黒塗装 プラスチック・シリコン 黒 リモコンスイッチ付 正転逆転切替、風速3段階切替 吊りパイプ 800mm共 DP-41998 相当品		消費電力：4.4W  ダウンライト 昼白色(5000K) Ra83 AC100V～242V共用タイプ 固定出力 軒下用 防雨形 光源寿命：40000時間 光束：580lm 消費電力：4.4W 消費効率：131.8lm/W 埋込穴：φ150 ELD-WD03/3 (062NM) AHN 相当品			
m	LEDダウンライト非常灯BT付低天井	n	LED 直付非常灯BT付中天井用	a	LED誘導灯B級・BL片面直付	b	LED誘導灯C級片面直付				
 蓄電池内蔵形・LED光源 リモコン自己点検機能タイプ 非常用照明器具型式認定番号：LALE-013 本体：鋼板・亜鉛めっき鋼板 消費電力：1.0W 二種ビニル絶縁電線 架橋ポリエチレン絶縁電線 ニッケル水素蓄電池 ELD-DB11111B 相当品		 蓄電池内蔵形・LED光源 リモコン自己点検機能タイプ 非常用照明器具型式認定番号：LALE-014 本体：鋼板・亜鉛めっき鋼板 消費電力：1.4W 二種ビニル絶縁電線 架橋ポリエチレン絶縁電線 ニッケル水素蓄電池 ELD-CB31111B 相当品		 高輝度誘導灯ルクセントLEDα 壁・天井直付形・吊下兼用形 本体：プラスチック・白色仕上(マンセルNo. N9.0) 誘導灯型式認定番号：1AM111-3560 KSH20151 相当品		 高輝度誘導灯ルクセントLEDα 壁・天井直付形・吊下兼用形 本体：プラスチック・白色仕上(マンセルNo. N9.0) 誘導灯型式認定番号：1AS111-3558 KSH10151 相当品					

※照明器具の消費電力はJIS C8105-3の測定方法による。

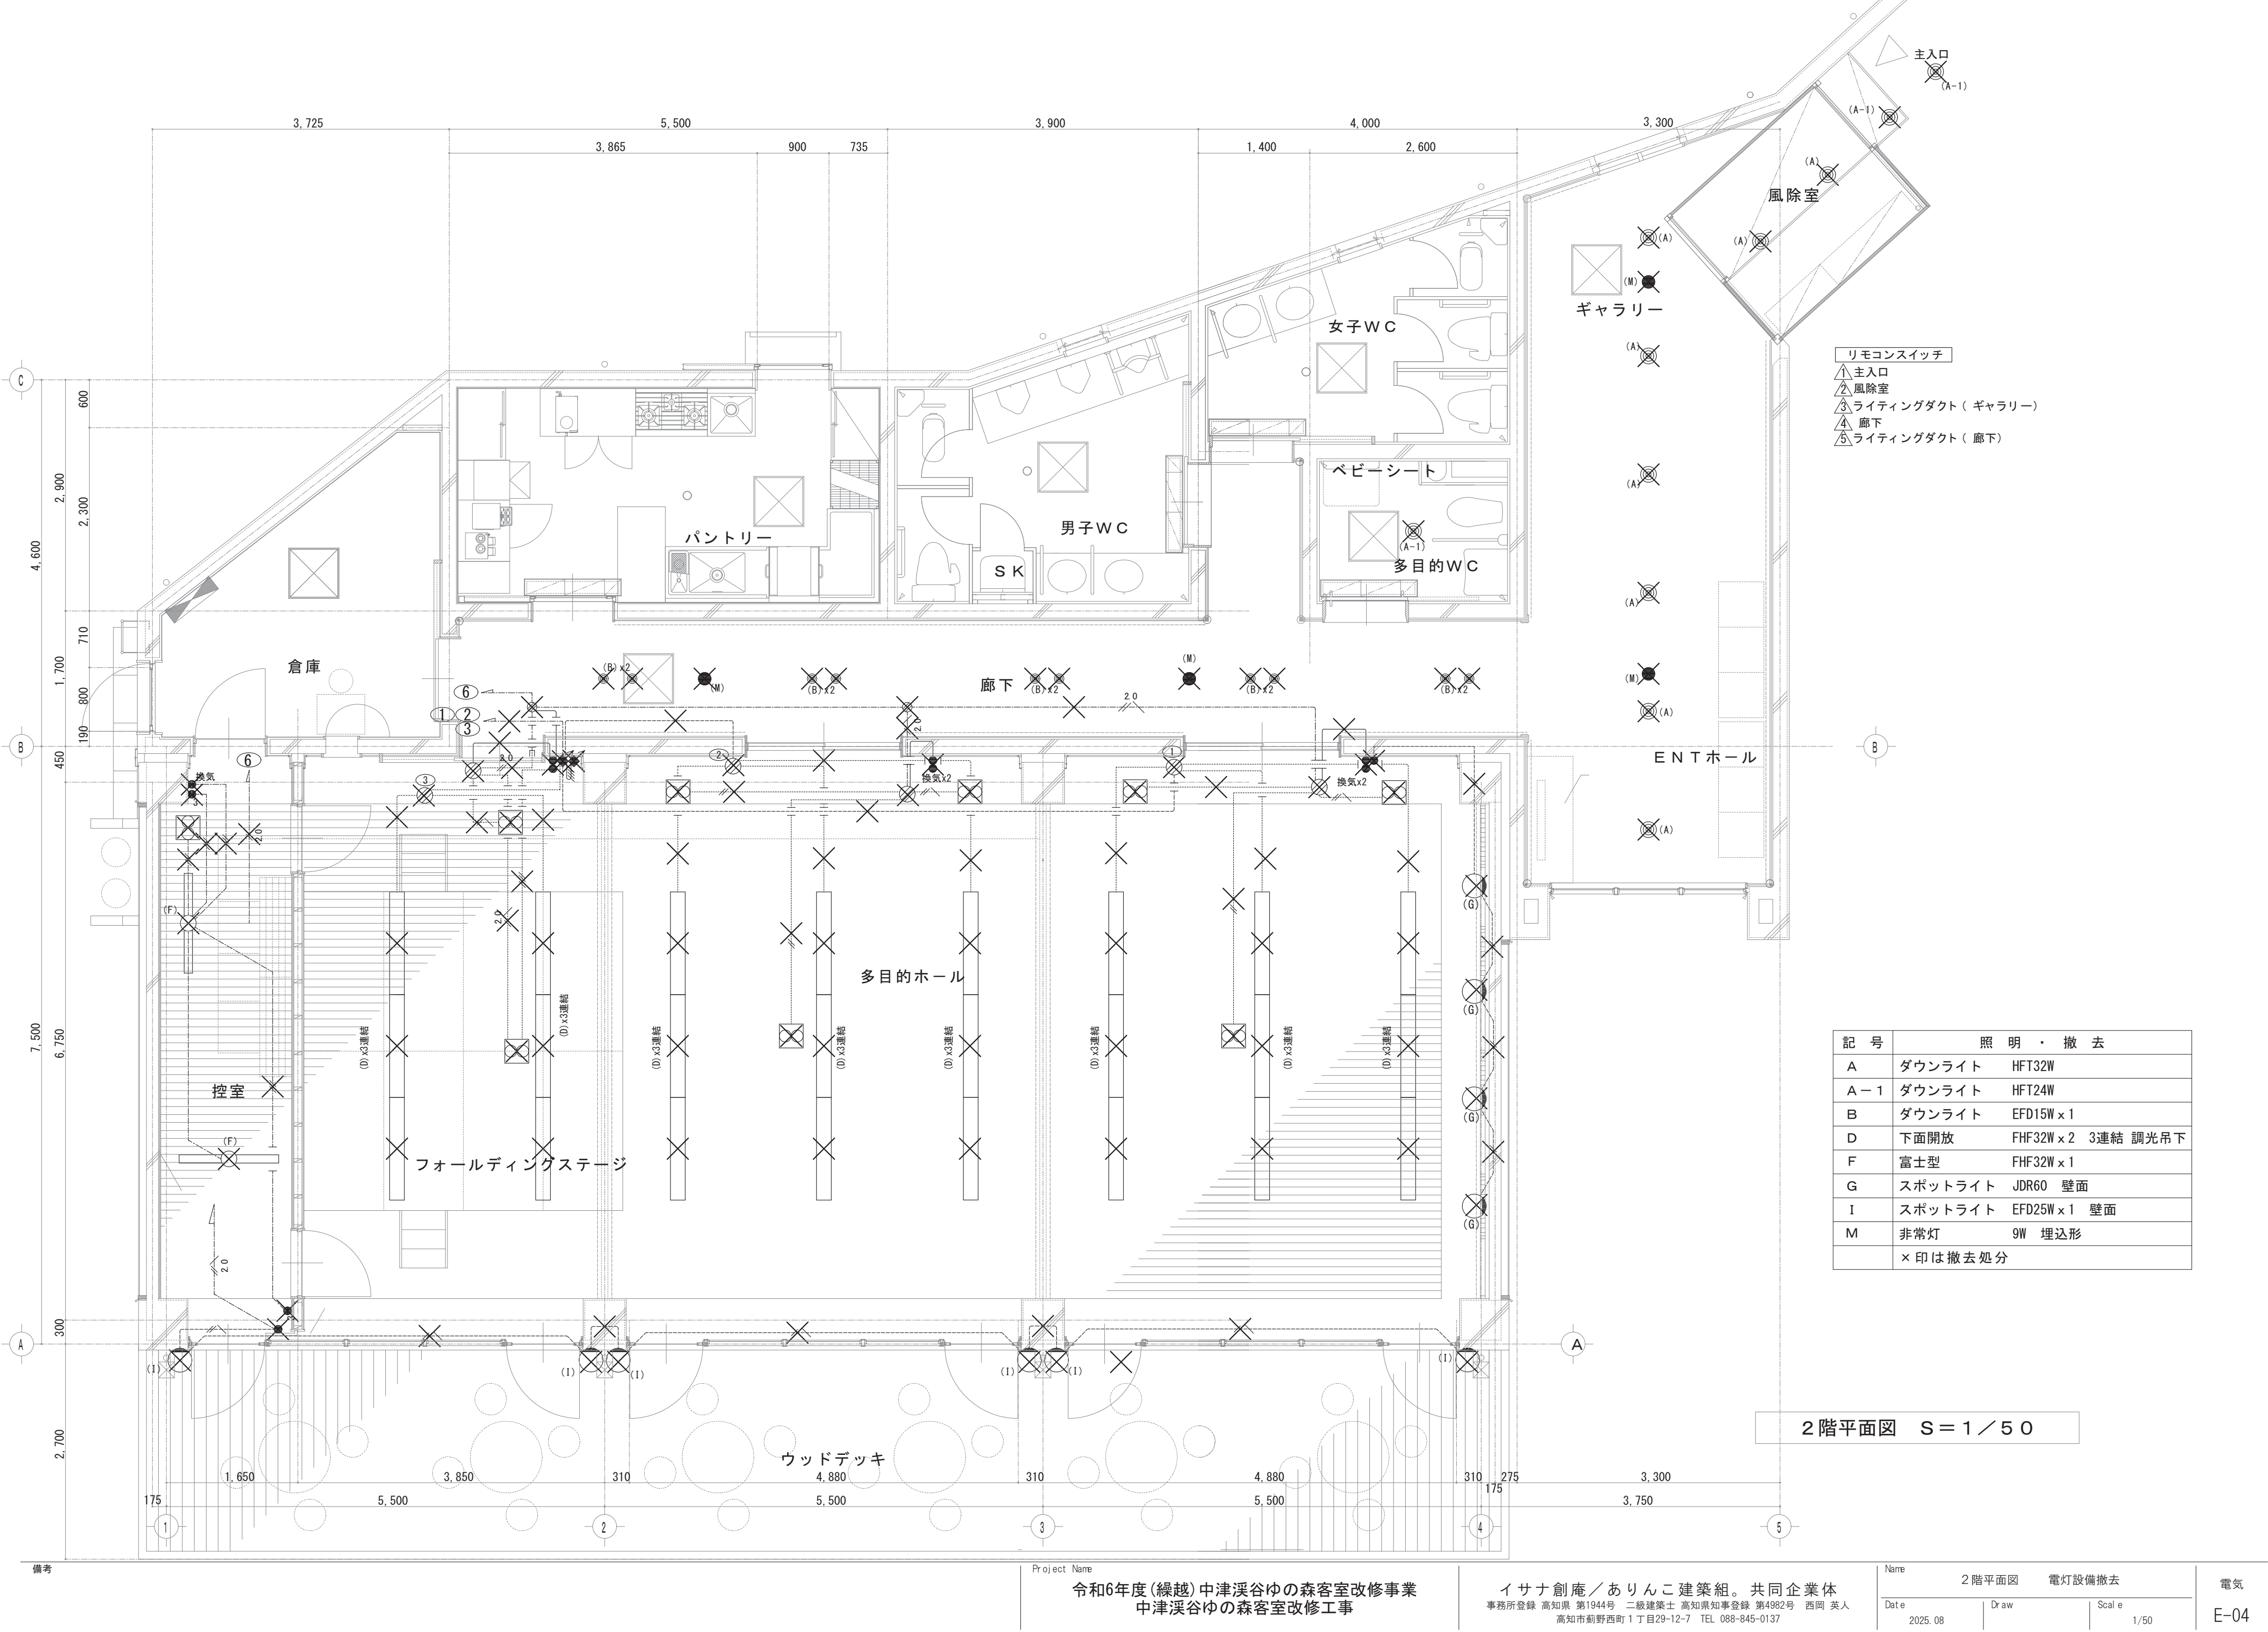

備考

Project Name

令和6年度(繰越)中津溪谷ゆの森客室改修事業
中津溪谷ゆの森客室改修工事

イサナ創庵／ありんこ建築組。共同企業体
事務所登録 高知県 第1944号 二級建築士 高知県知事登録 第4982号 西岡 英人
高知市菊野西町1丁目29-12-7 TEL 088-845-0137

Name

2階平面図 電灯設備撤去

電気

Date

2025. 08

Draw

Scale

1/50

E-04

電灯設備凡例

記 号	名 称 （ 仕 様 ）
◇	埋込ライトスイッチ 1Px1 樹脂ﾌﾟﾚｰﾄ共
◇	埋込ライトスイッチ 1Px2 樹脂ﾌﾟﾚｰﾄ共
◇ _L	埋込ライト 1Px1+ﾊﾞｲﾛｯﾄスイッチ 樹脂ﾌﾟﾚｰﾄ共
◇ _L	埋込ライト 1Px2+ﾊﾞｲﾛｯﾄスイッチ 樹脂ﾌﾟﾚｰﾄ共
↗	埋込ライト調光スイッチ 樹脂ﾌﾟﾚｰﾄ共
WP	埋込防水スイッチ 1Px1 (露出ｷﾞｯｽﾞ)
—//—	EM-EEF1.6-2C コロガシ
—//—	EM-EEF1.6-2C ステｯﾌﾟﾙ留め
—//—	EM-EEF1.6-2C 管内
▨	防火区画貫通処理

多目的WC	
K	1

軒下	
K	2

風除室・エントランス・廊下	
A	8
B	10
F	6


客室C	
E	6
H1	6
H2	1
ST1	2
D	1
SF	1
客室WC	
B	2
洗面脱衣	
B	3

客室A	
E	5
H1	6
H2	1
C	1
ST1	2
SF	1
客室WC	
B	2
洗面脱衣	
B	4

客室B	
E	6
H1	6
H2	1
ST1	2
D	1
SF	1
客室WC	
B	2
洗面脱衣	
B	3

外部テラス	
J	6

2階平面図 S=1／100

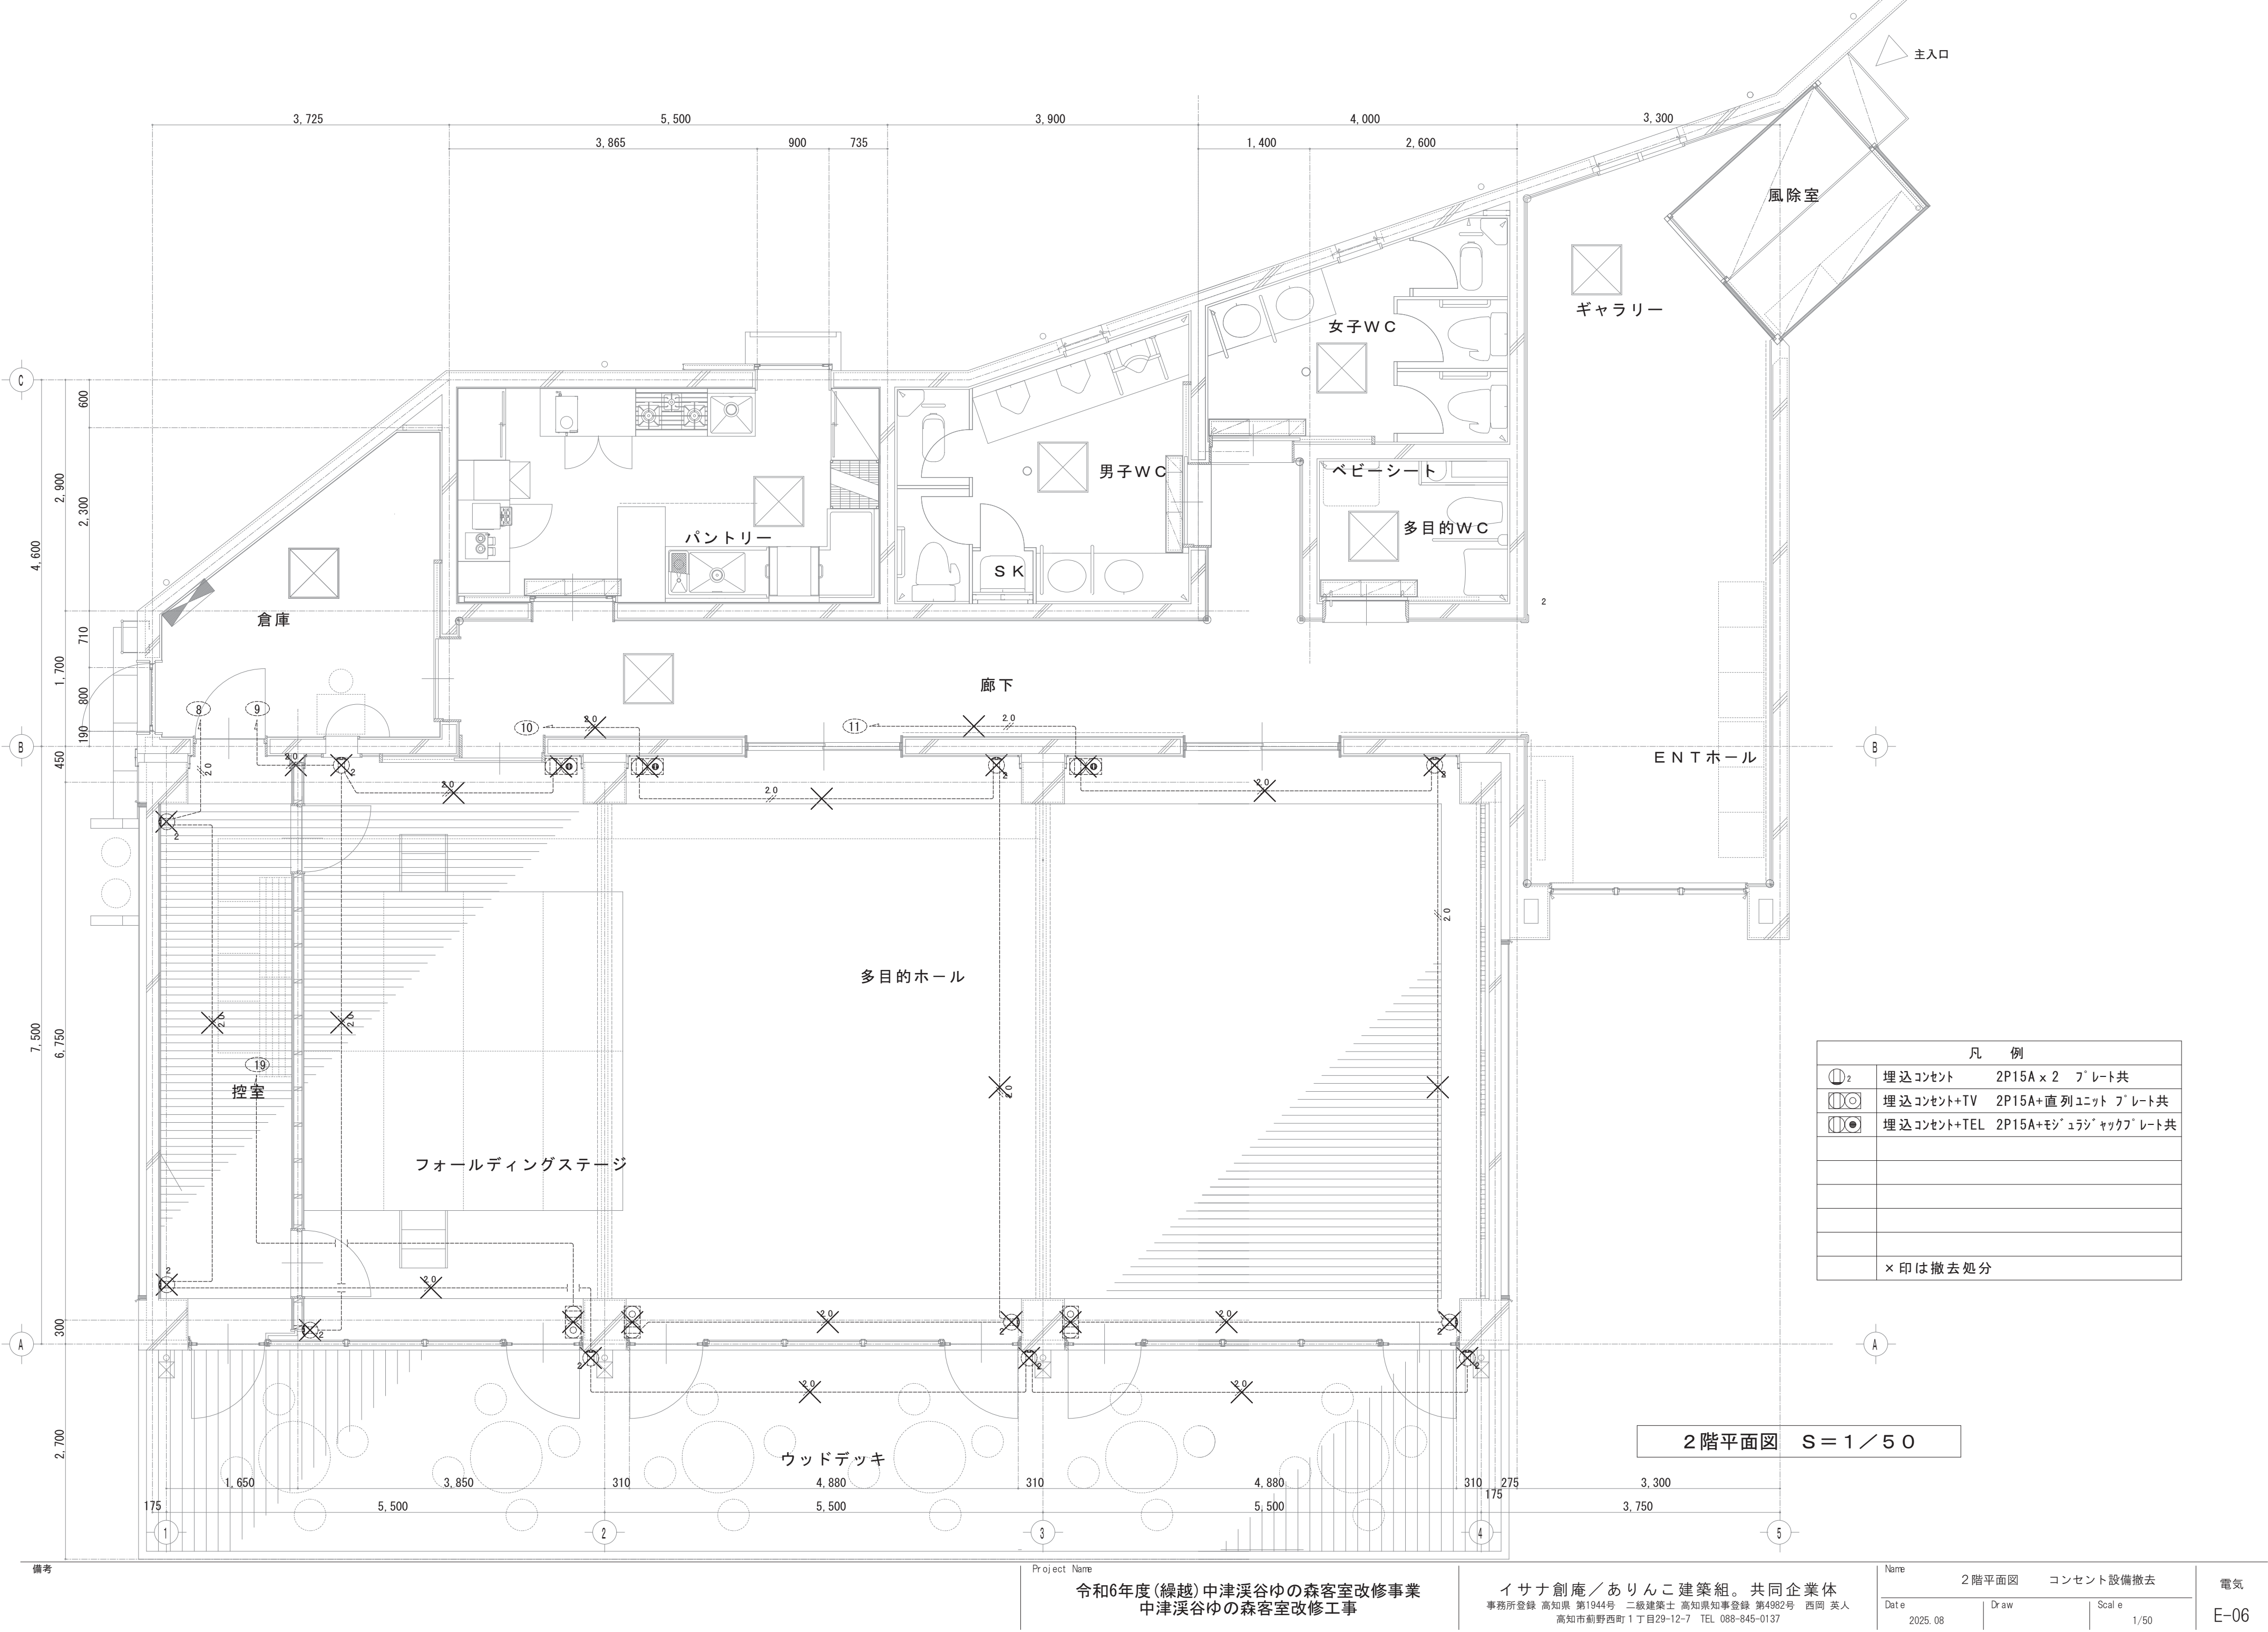

凡 例		
	埋込コンセント	2P15A×2 フレート共
	埋込コンセント+TV	2P15A+直列ユニット フレート共
	埋込コンセント+TEL	2P15A+モジュラージャック フレート共
×印は撤去処分		

2階平面図 S = 1 / 50

備考

Project Name

令和6年度(繰越)中津溪谷ゆの森客室改修事業
中津溪谷ゆの森客室改修工事

イサナ創庵／ありんこ建築組。共同企業体
事務所登録 高知県 第1944号 二級建築士 高知県知事登録 第4982号 西岡 英人
高知市菊野西町1丁目29-12-7 TEL 088-845-0137

Name

2階平面図 コンセント設備撤去

電気

Date

2025. 08

Draw


Scale


1/50

E-06

コンセント設備凡例

記 号	名 称 ・ 仕 様
	埋込ワイドコンセント 2P15A x 2 樹脂プレート共
	埋込ワイドコンセント 2P15A x 2E 樹脂プレート共
	埋込ワイドコンセント 2P15A x 1 ET付 樹脂プレート共
	防水コンセント 2P15A x 2 ET付
	埋込USBコンセント2ポート (USB-A・C) (扉付コンセント) 樹脂プレート共
	既設アウトレットボックス
	EM-EEF2.0-3C コロガシ
	EM-IE2.0 x 3C 管内

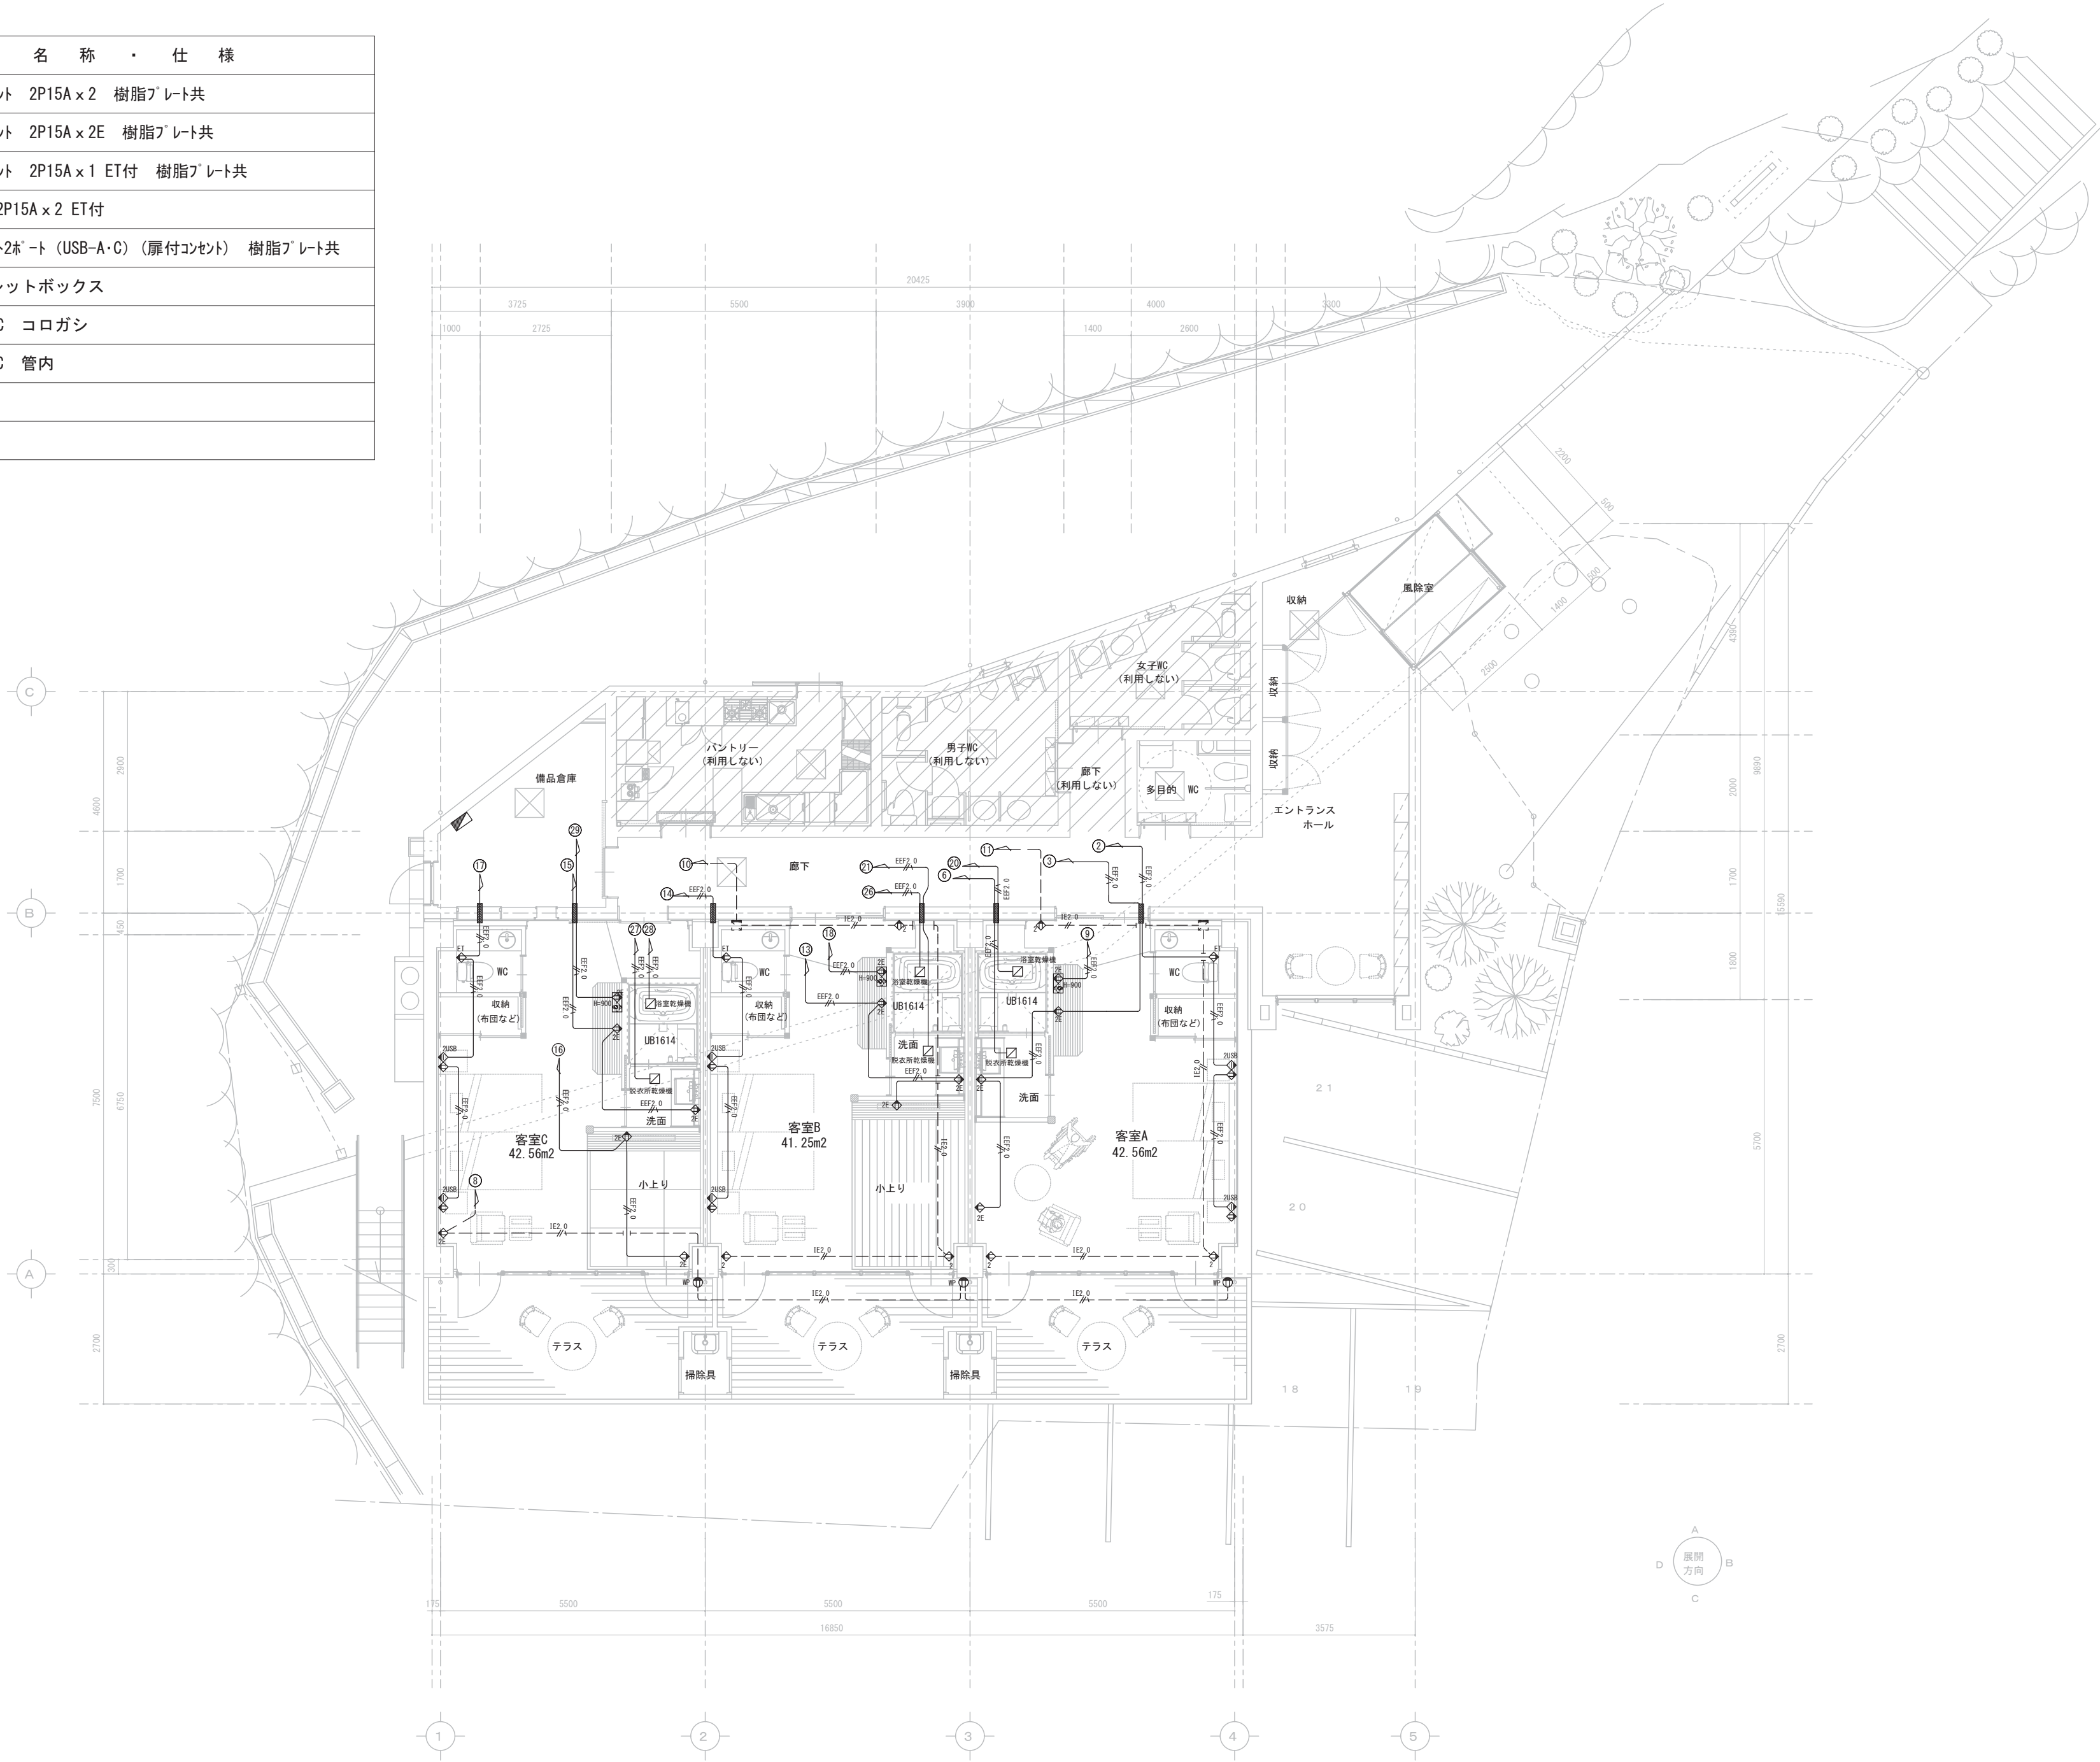

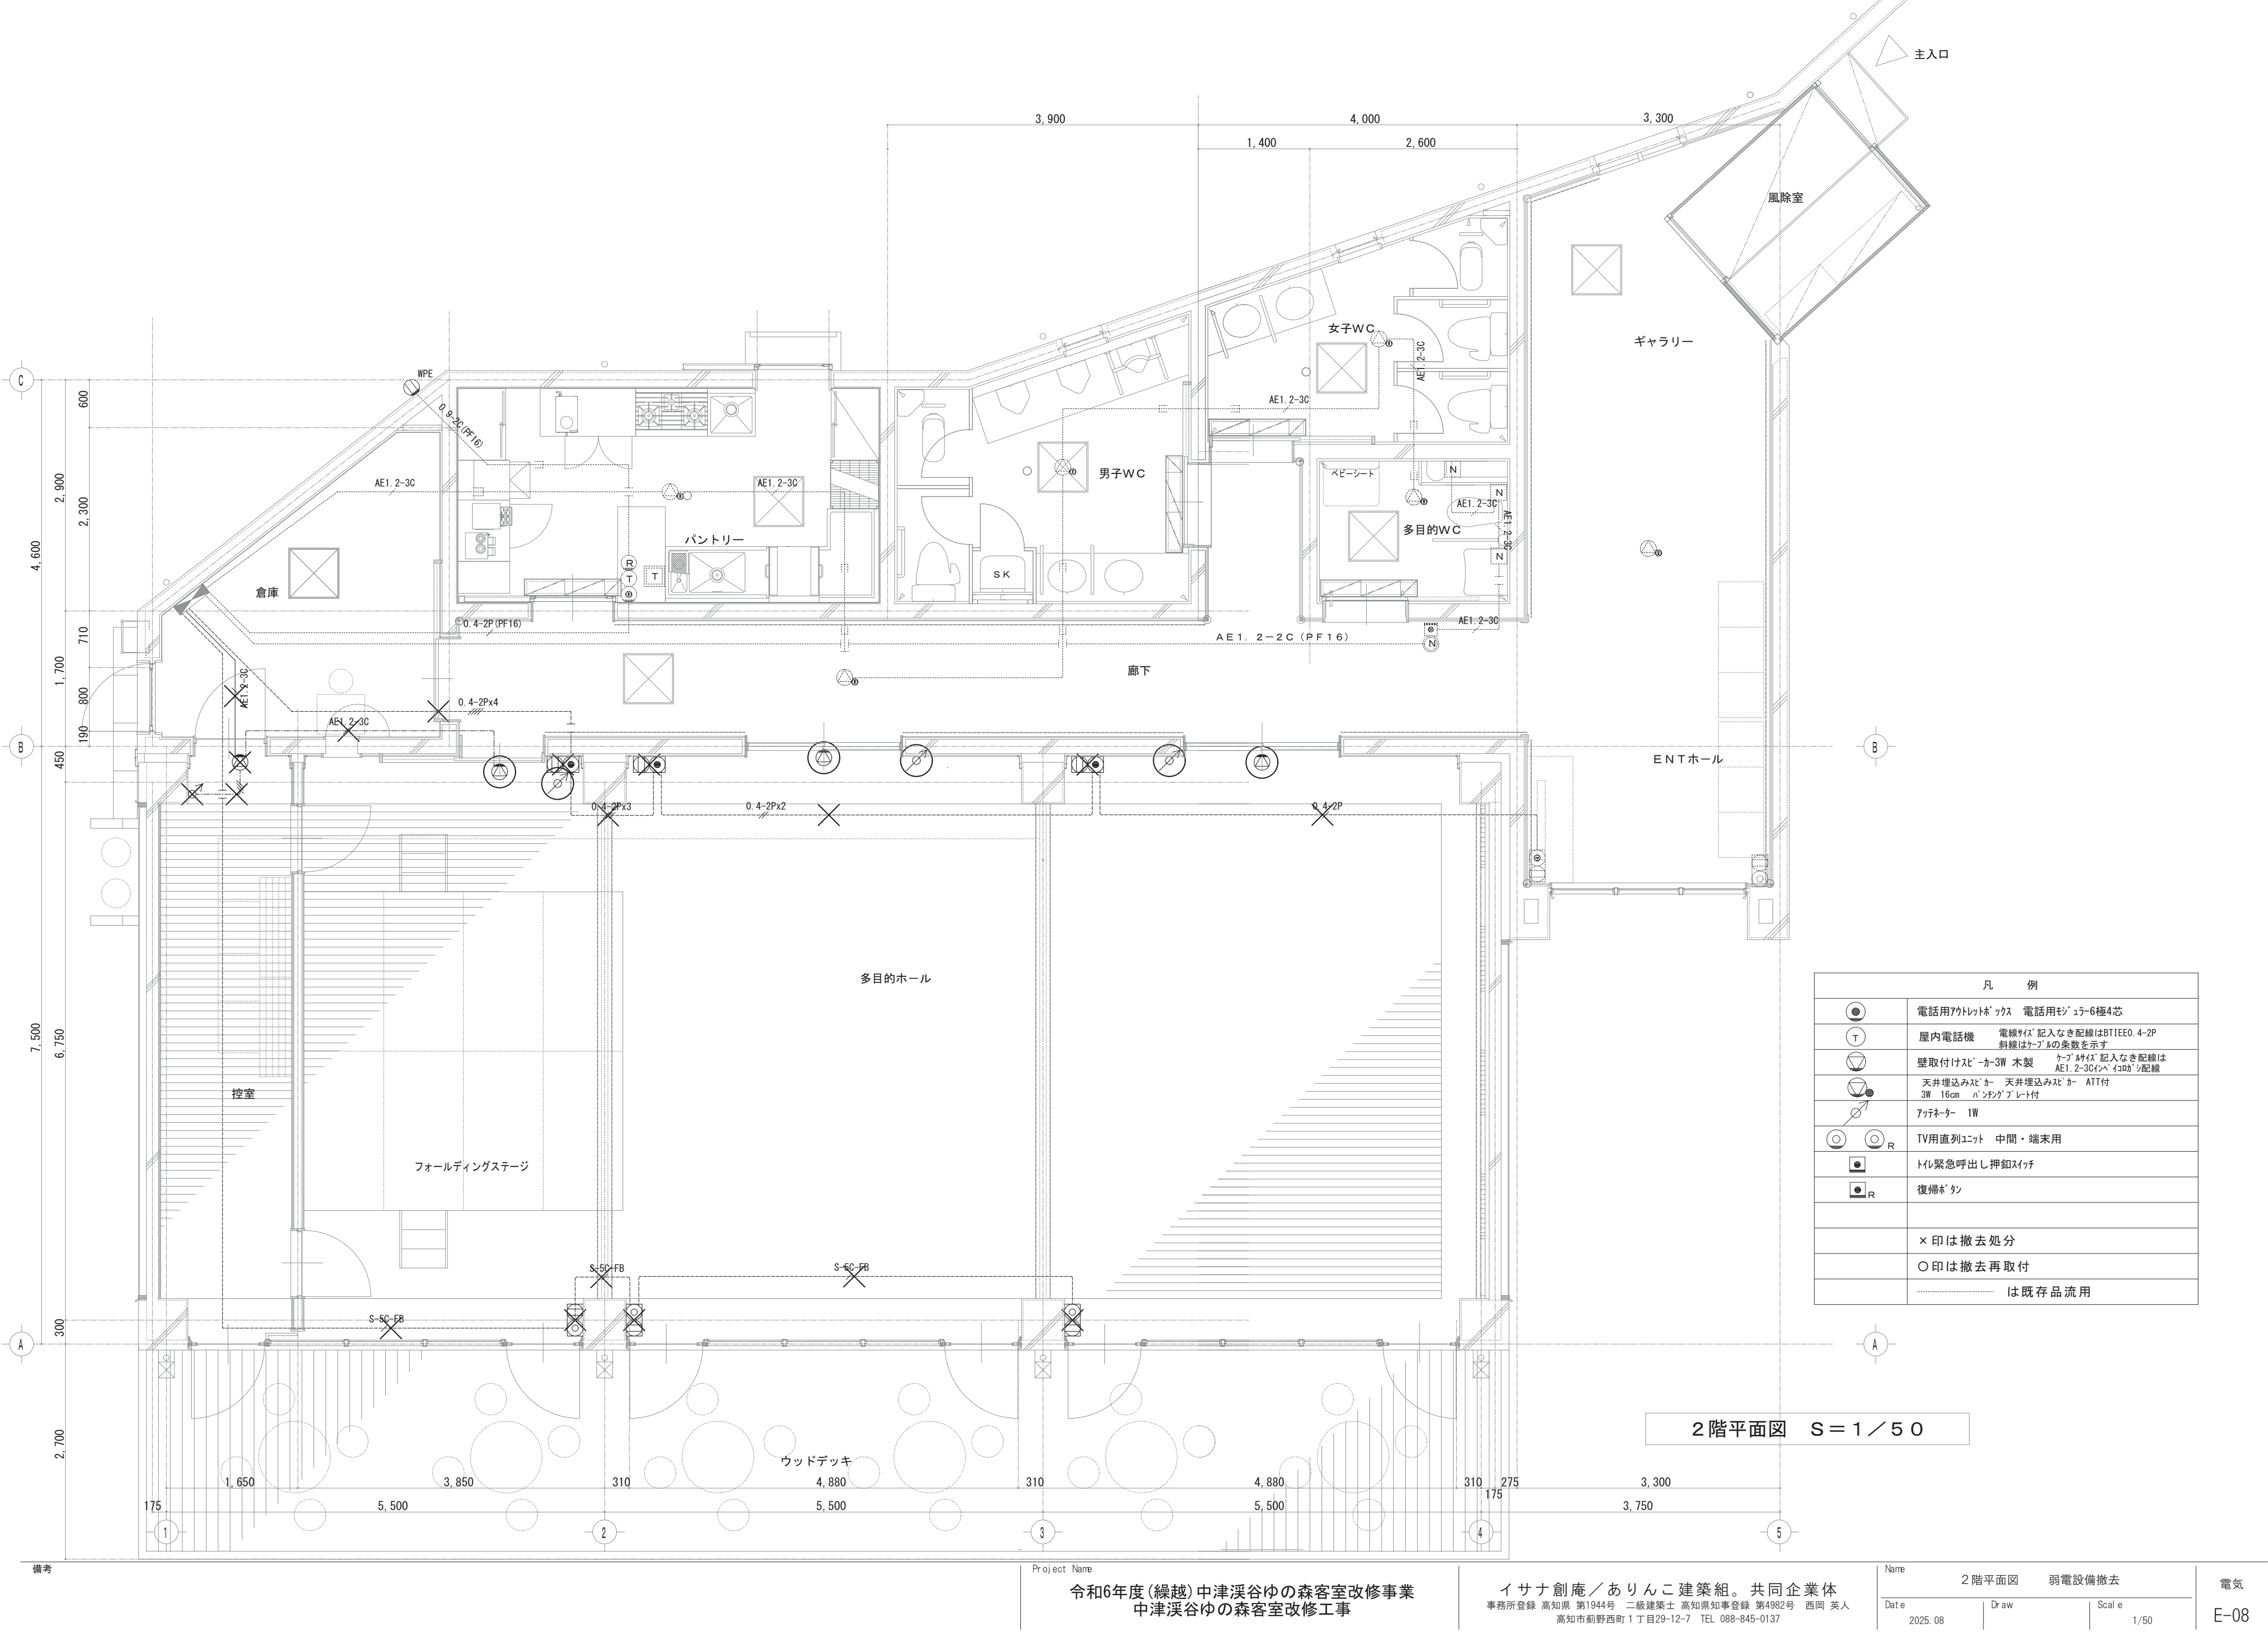


凡 例	
	電話用アクトレックッス 電話用ケーブル6極4芯
	屋内電話機 電線サイズ 記入なき配線はBTIEE0. 4-2P 斜線はケーブルの条数を示す
	壁取付けステッカー3W 木製 ケーブルサイズ 記入なき配線は AE1. 2-3C(1ヘイコ)シ配線
	天井埋込みステッカー 天井埋込みステッカー ATT付 3W 16cm ハンディグプレート付
	アクトレック 1W
	TV用直列ユニット 中間・端末用
	トリプル緊急呼出し押釦スイッチ
	復帰ボタン
×印は撤去処分	
○印は撤去再取付	
..... は既存品流用	

2階平面図 S = 1 / 50

弱电設備凡例

記 号	名 称 （ 仕 様 ）
	TV端子 樹脂プレート共
	電話モジュラコンセント+コンセント 樹脂プレート共
	壁付スピーカー
	天井埋込スピーカー ATT付
	アッテネーター 樹脂プレート共
	P F配管で保護とする
	防火区画貫通処理

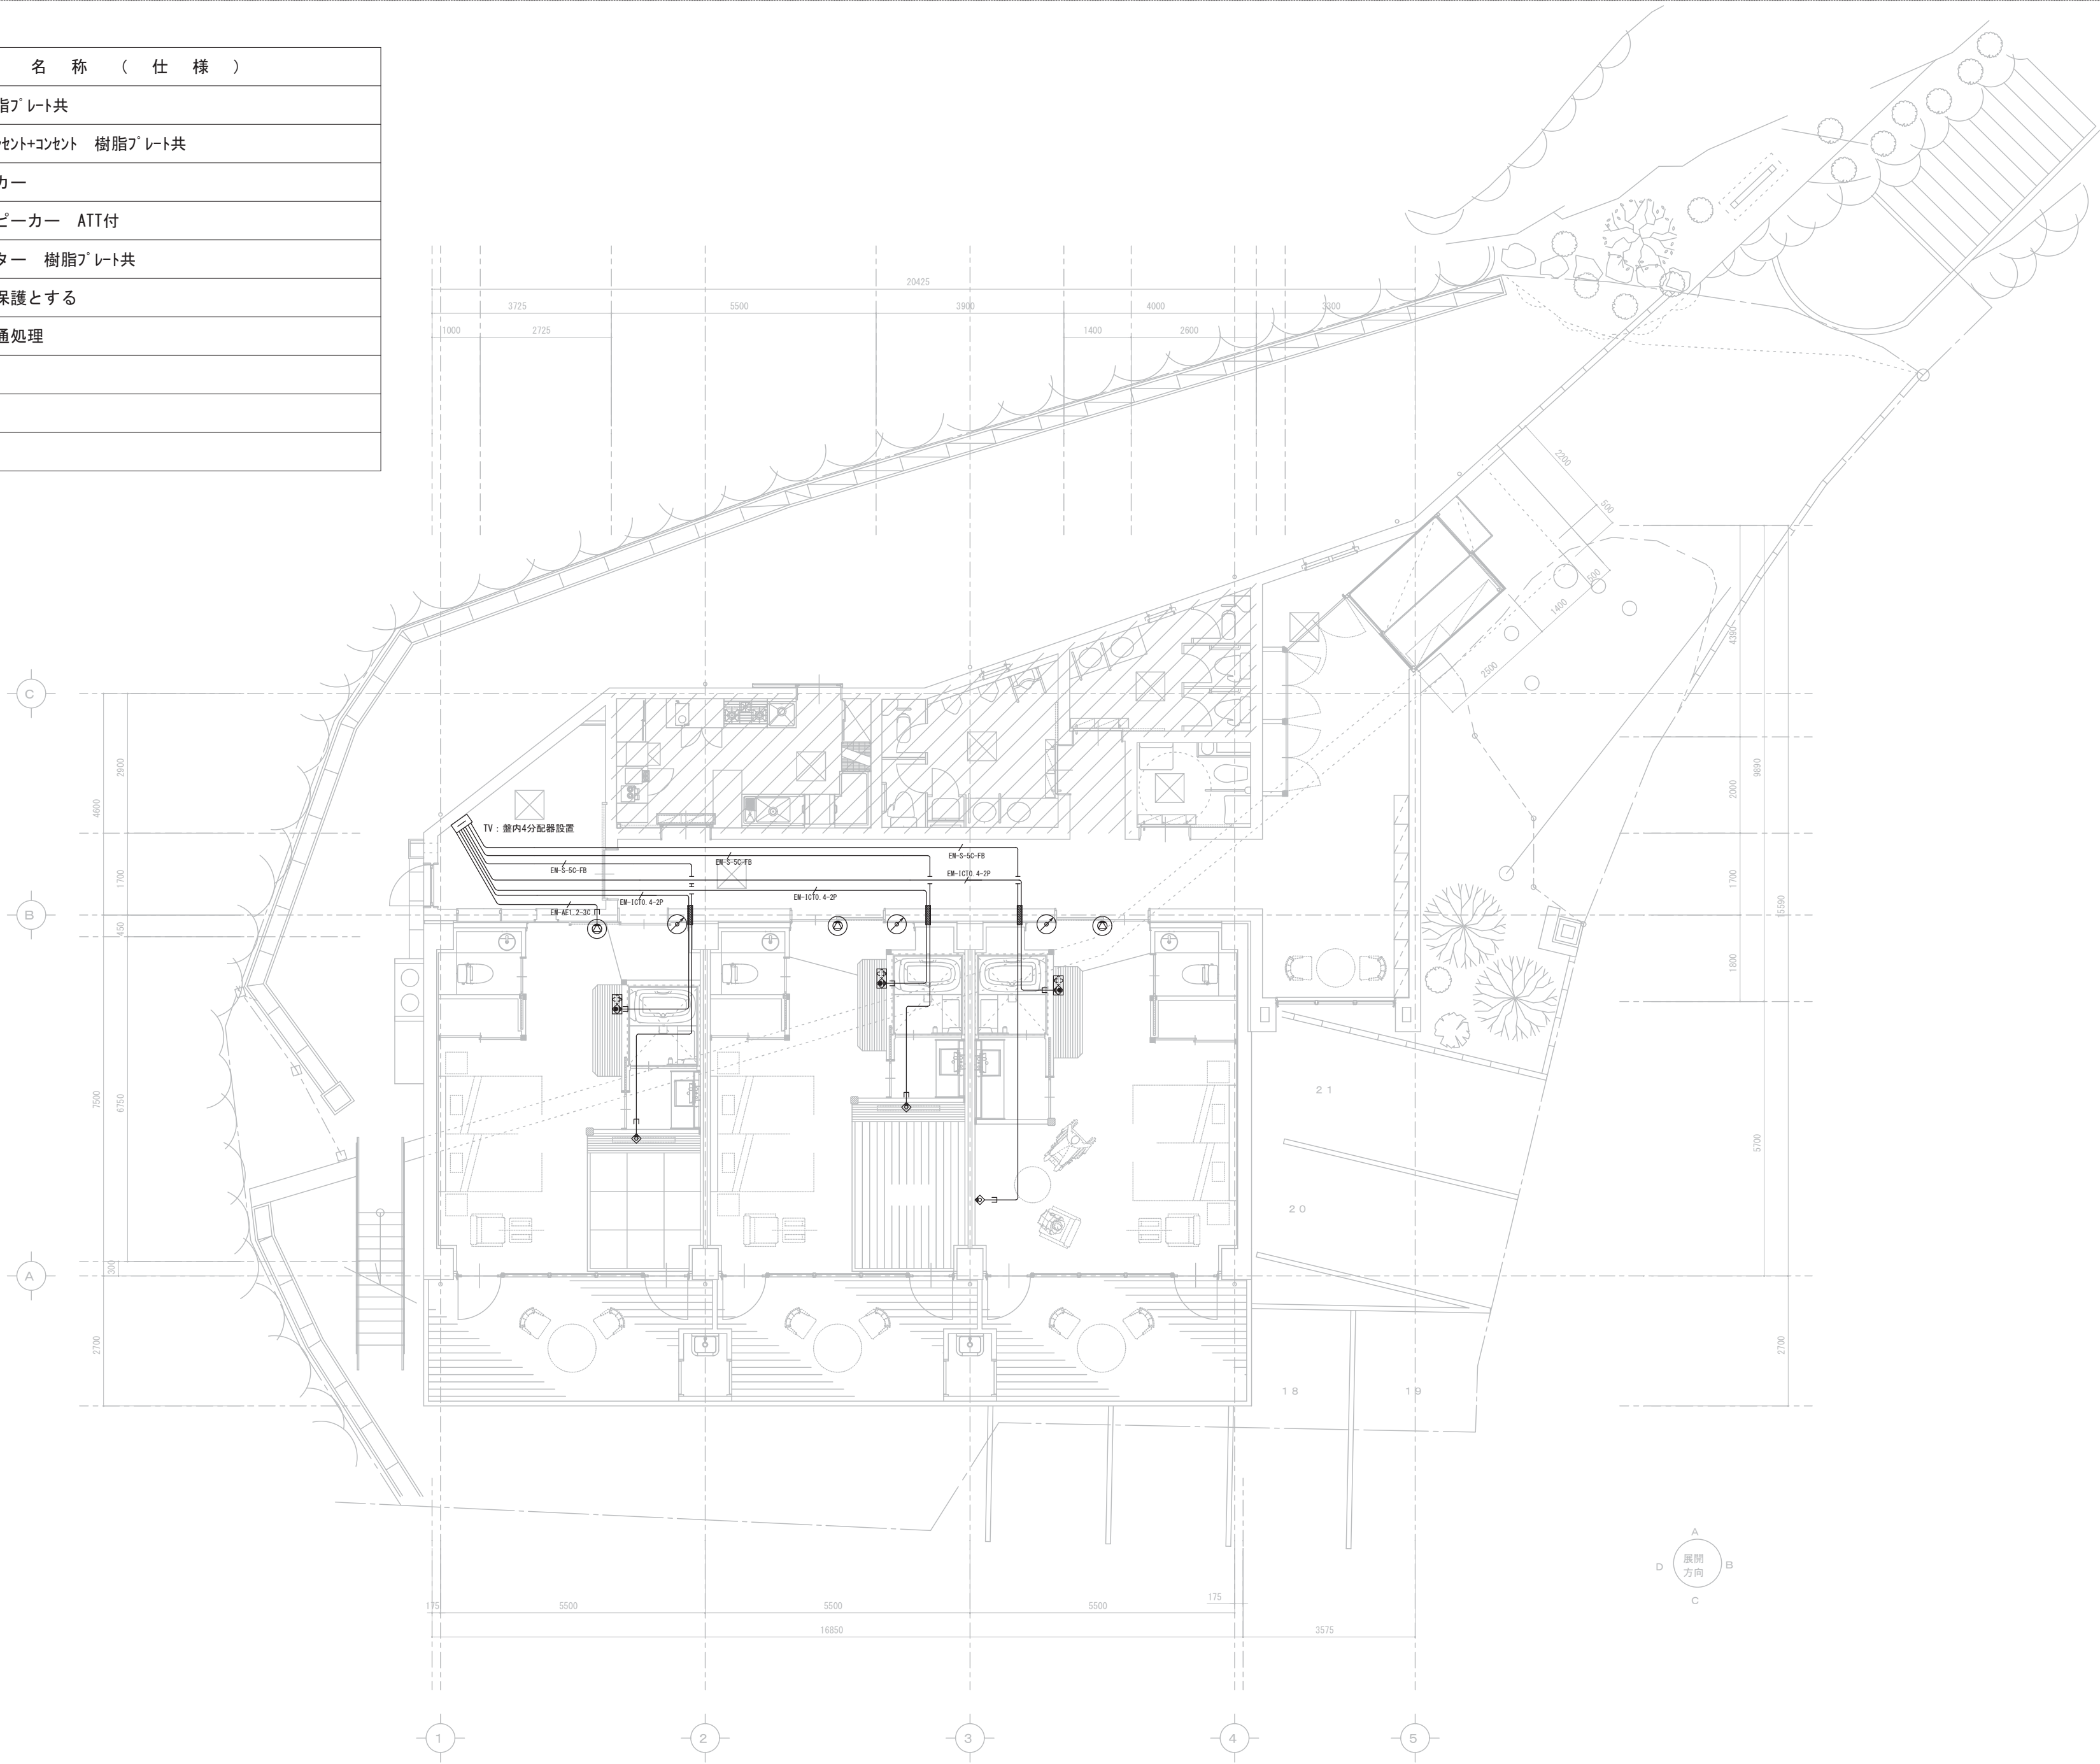

備考

Project Name

令和6年度(繰越)中津溪谷ゆの森客室改修事業
中津溪谷ゆの森客室改修工事

イサナ創庵／ありんこ建築組。共同企業体
事務所登録 高知県 第1944号 二級建築士 高知県知事登録 第4982号 西岡 英人
高知市鶴野西町1丁目29-12-7 TEL 088-845-0137

Name

2階平面図

弱电設備

電気

Date

2025. 08



Draw

H. N

Scale

1/100

E-09

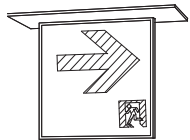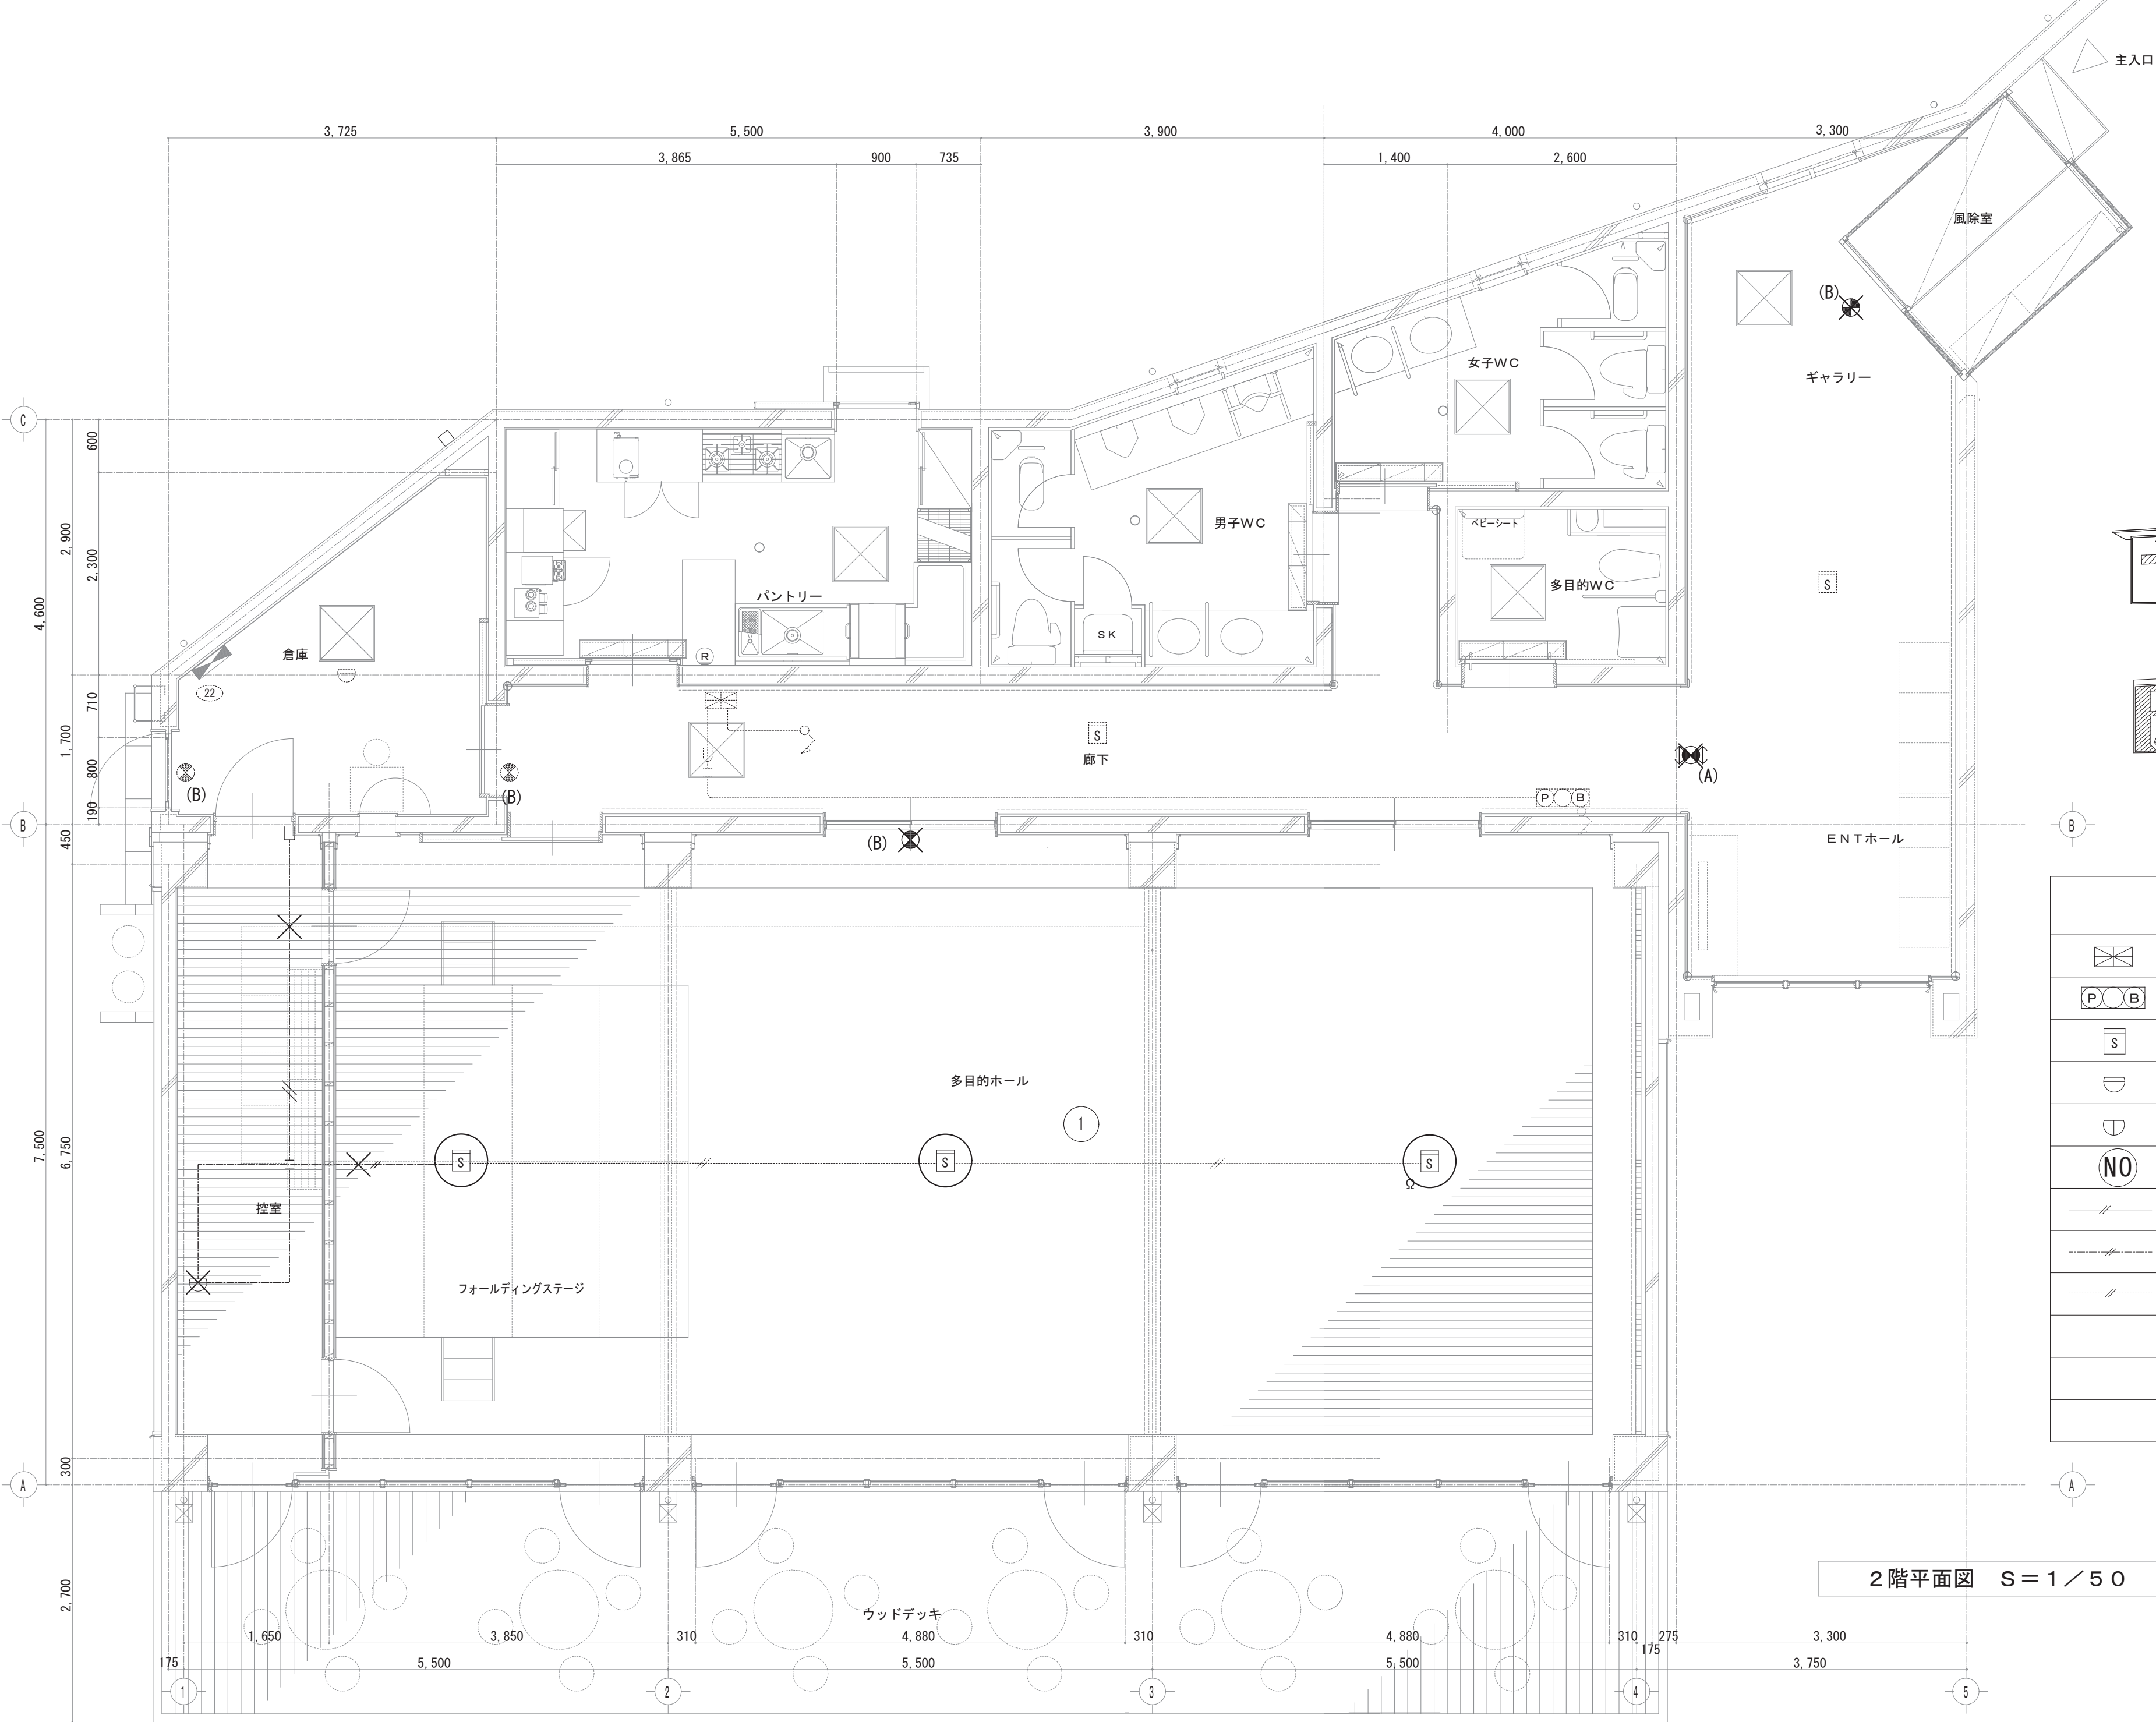

(A) 通路誘導灯 両面灯 B級



(B) 避難口誘導灯 片面灯 C級

凡 例	
	火災警報受信機 P型-2級3窓
	総合盤 P型 2級
	煙式感知器 2種
	差動式ｽﾎﾟｯﾄ型感知器
	定温式ｽﾎﾟｯﾄ型感知器 防水型
	警戒区域番号
	天井隠線 EMAEO. 9-2C (PF16)
	天井コログシ配線 EMAEO. 9-2C
	露出配線 EMAEO. 9-2C (ステップル留め)
	×印は撤去処分
	○印は撤去再取付
	は既存品流用

2階平面図 S = 1 / 5 0

備考

Project Name

令和6年度(繰越)中津溪谷ゆの森客室改修事業
中津溪谷ゆの森客室改修工事

イサナ創庵／ありんこ建築組。共同企業体
事務所登録 高知県 第1944号 二級建築士 高知県知事登録 第4982号 西岡 英人
高知市菊野西町1丁目29-12-7 TEL. 088-845-0137

Name

2階平面図

自火報・誘導灯撤去

電気

Date

2025. 08

Draw


Scale


1/50

E-10

自火報設備凡例

記 号	名 称 ・ 仕 様
	火災警報受信機（既存品流用）
	総合盤（既存品流用）
	煙式感知器（既存品流用）
	差動式スポット型感知器
	警戒区域番号
	天井コログアシ配線
	露出配線（ステップル留め）

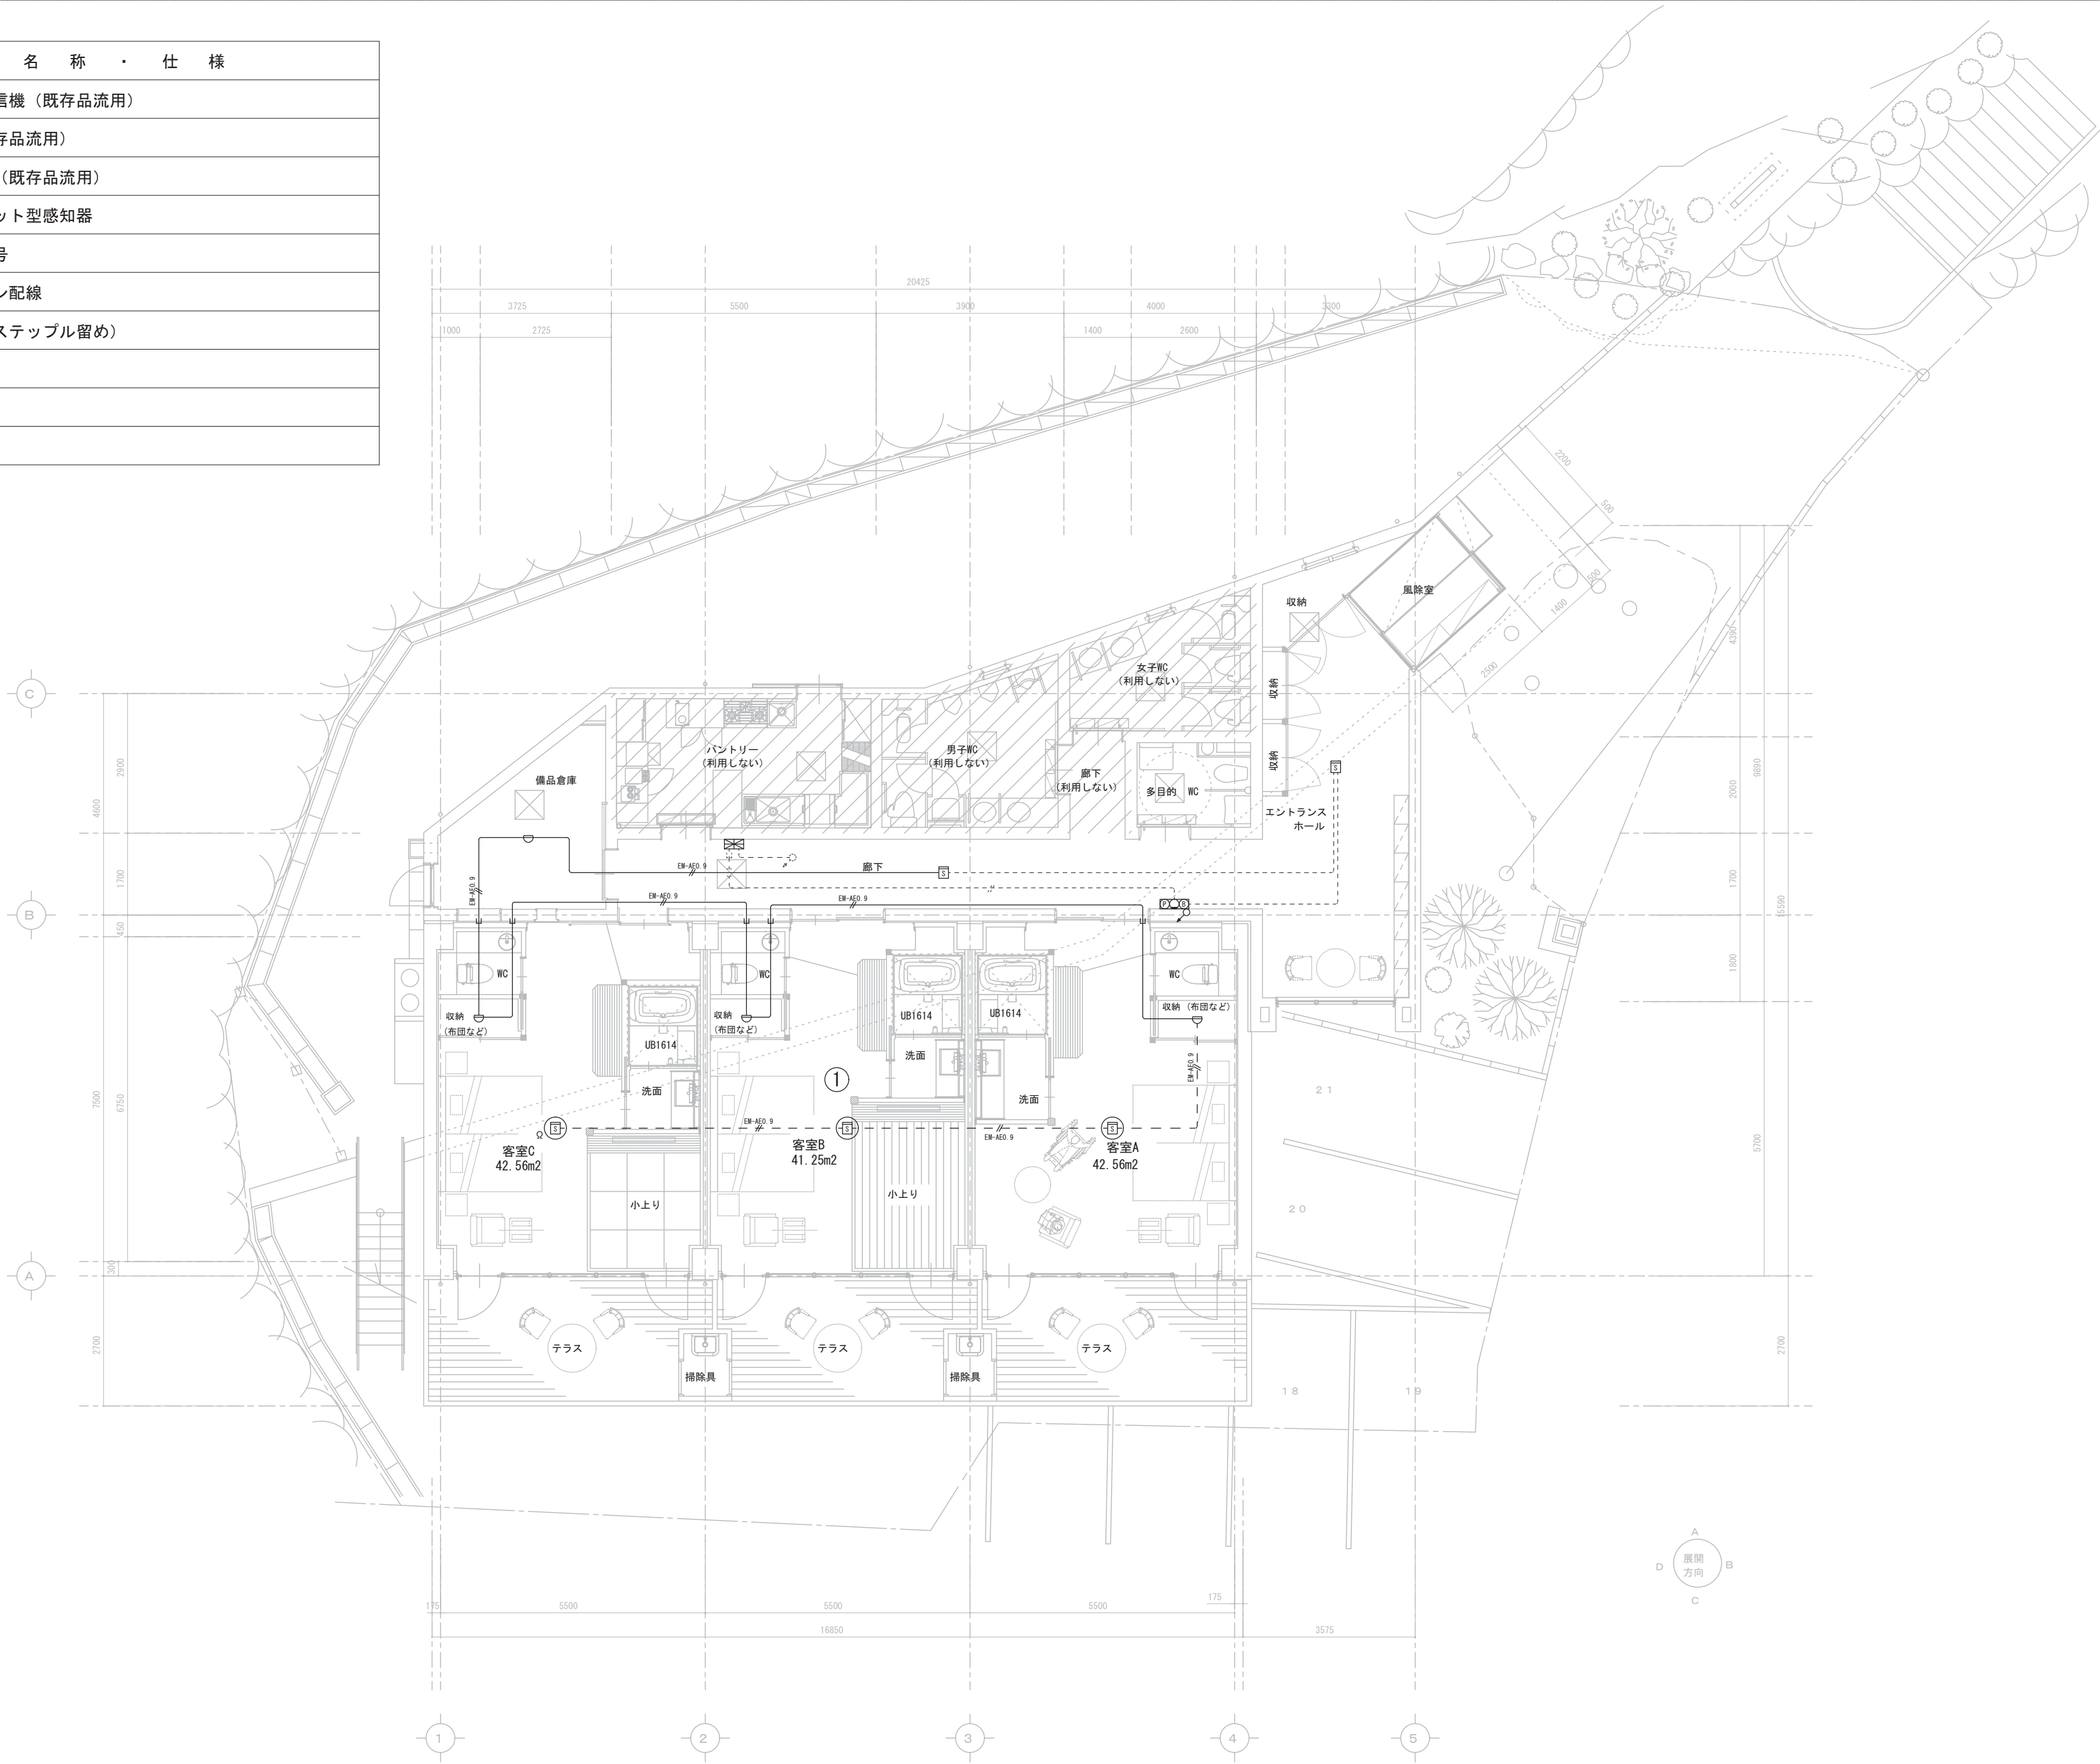

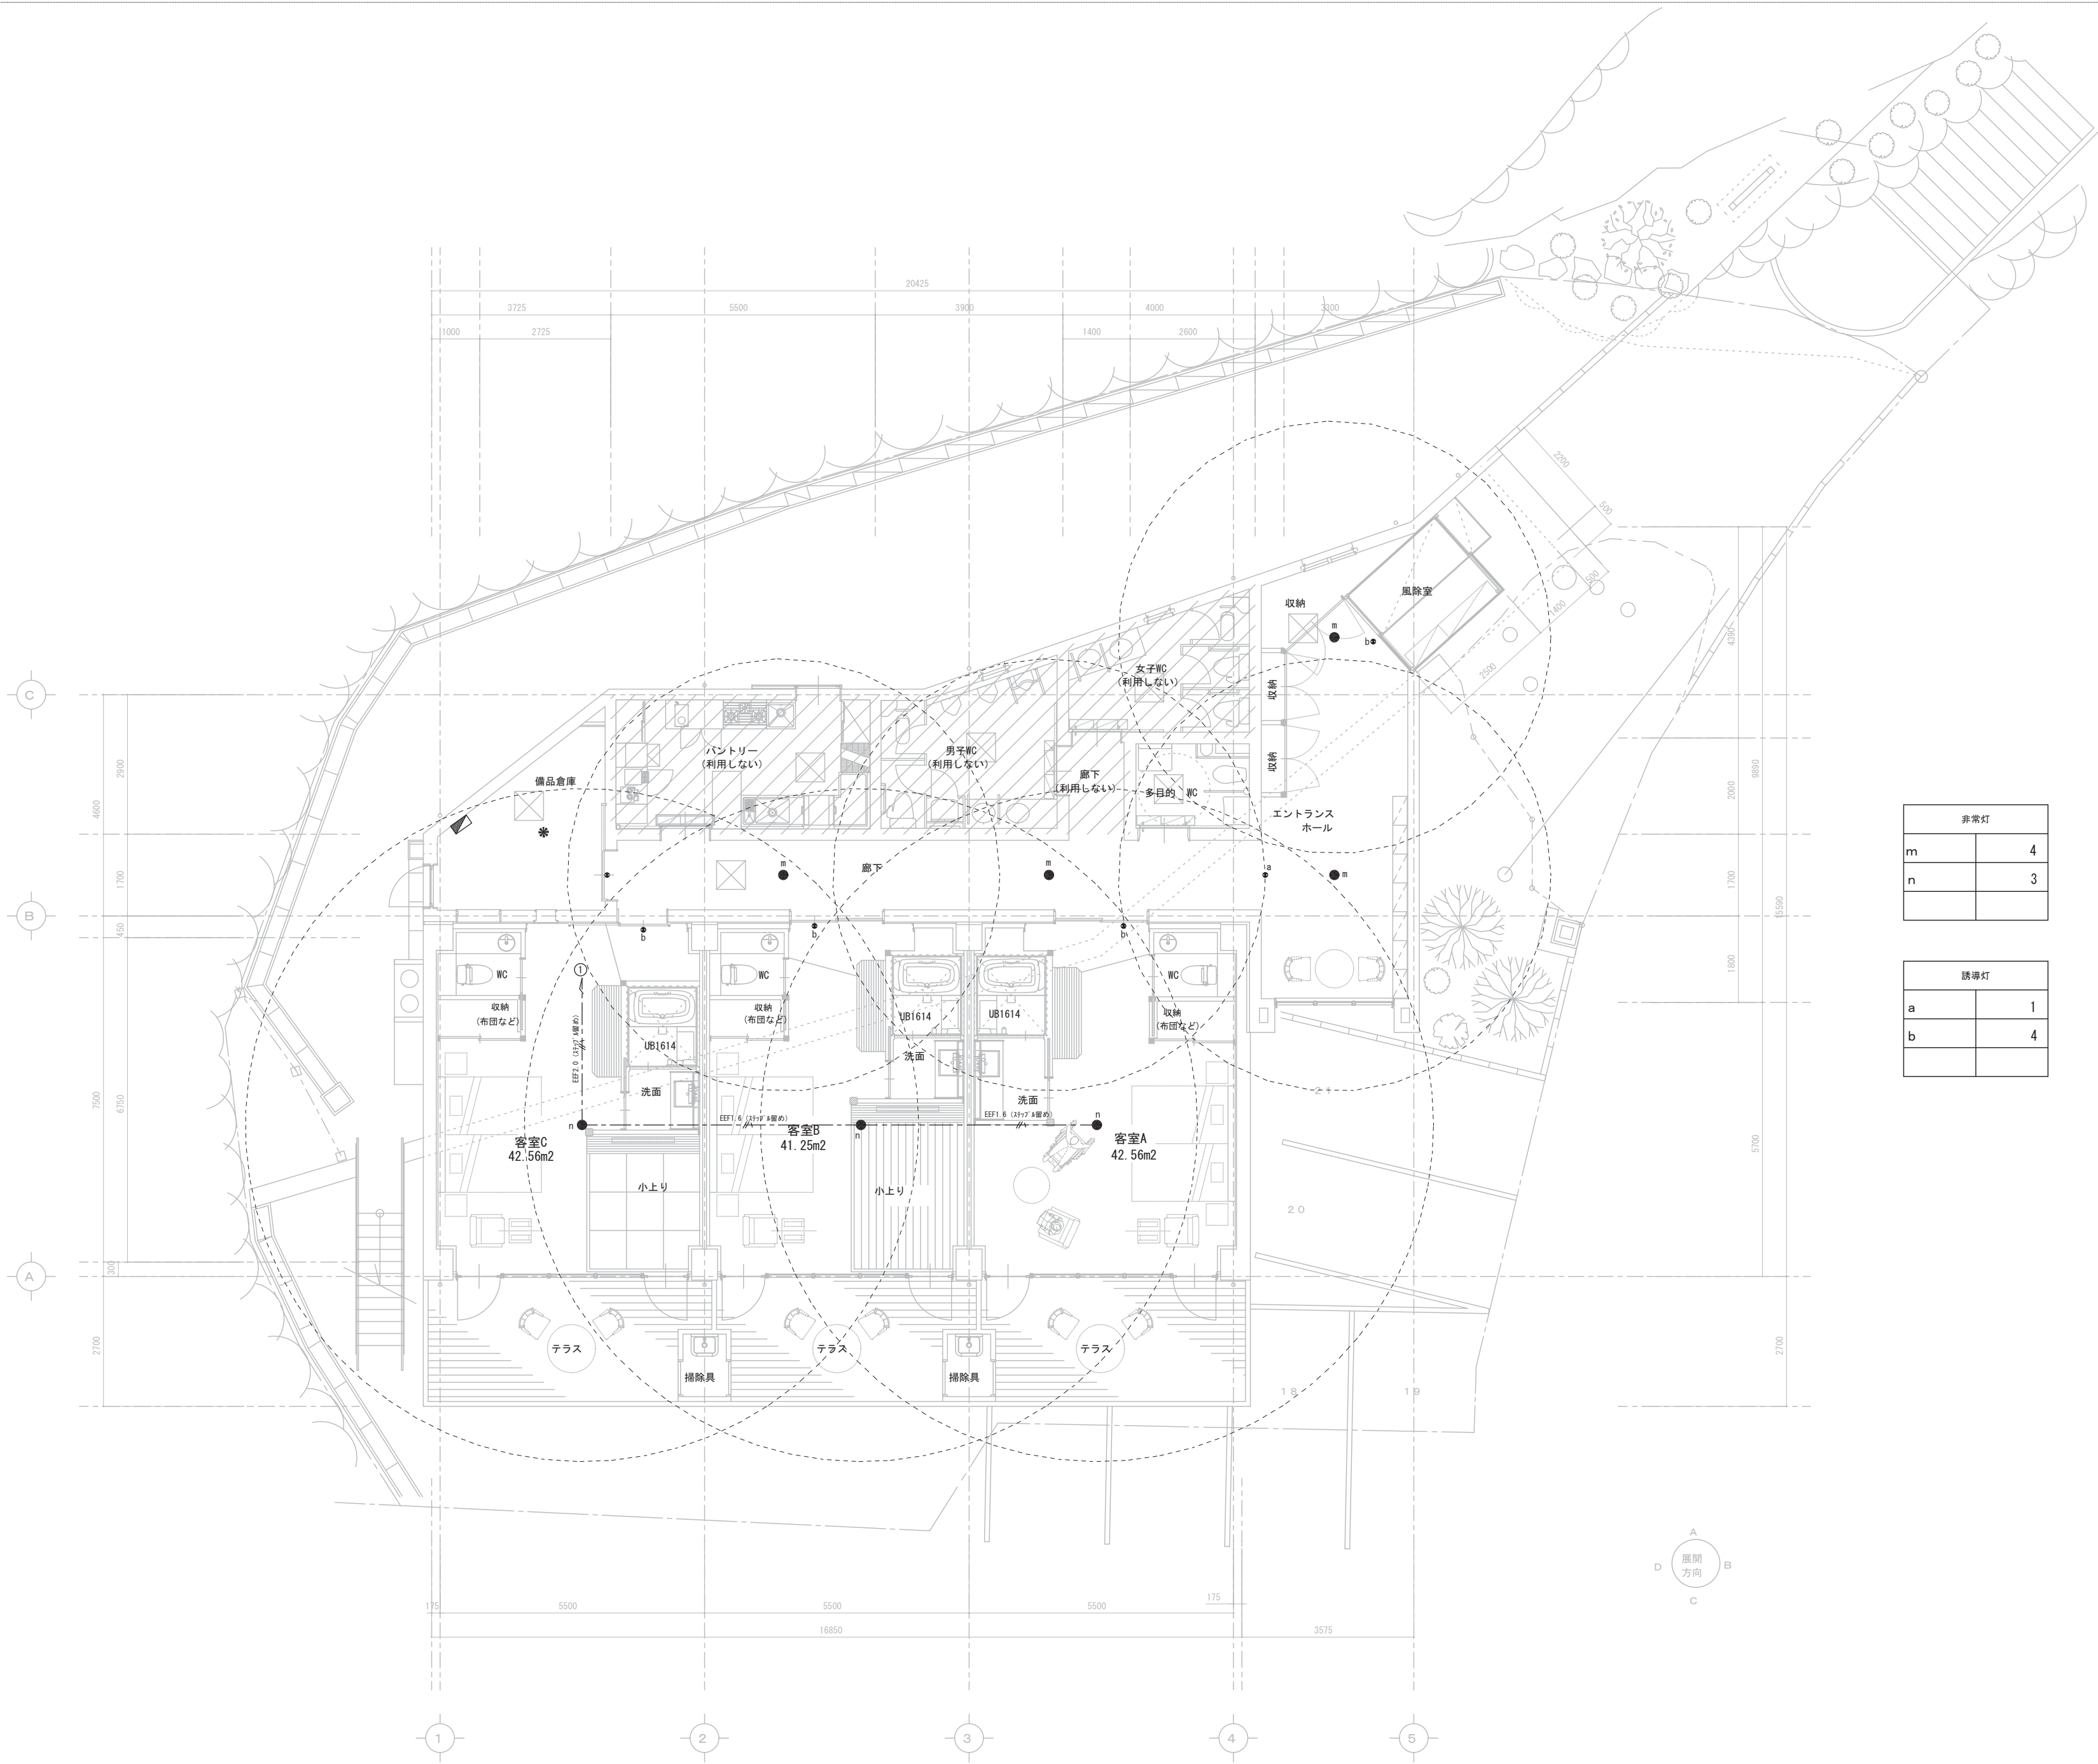

非常灯	
m	4
n	3

誘導灯	
a	1
b	4

備考

Project Name

令和6年度(繰越)中津溪谷ゆの森客室改修事業
中津溪谷ゆの森客室改修工事

イサナ創庵／ありんこ建築組。共同企業体
事務所登録 高知県 第1944号 二級建築士 高知県知事登録 第4982号 西岡 英人
高知市鶴野西町1丁目29-12-7 TEL 088-845-0137

Name

2階平面図

非常灯・誘導灯設備

電気

Date

2025. 08


Draw

H. N

Scale

1/100

E-12

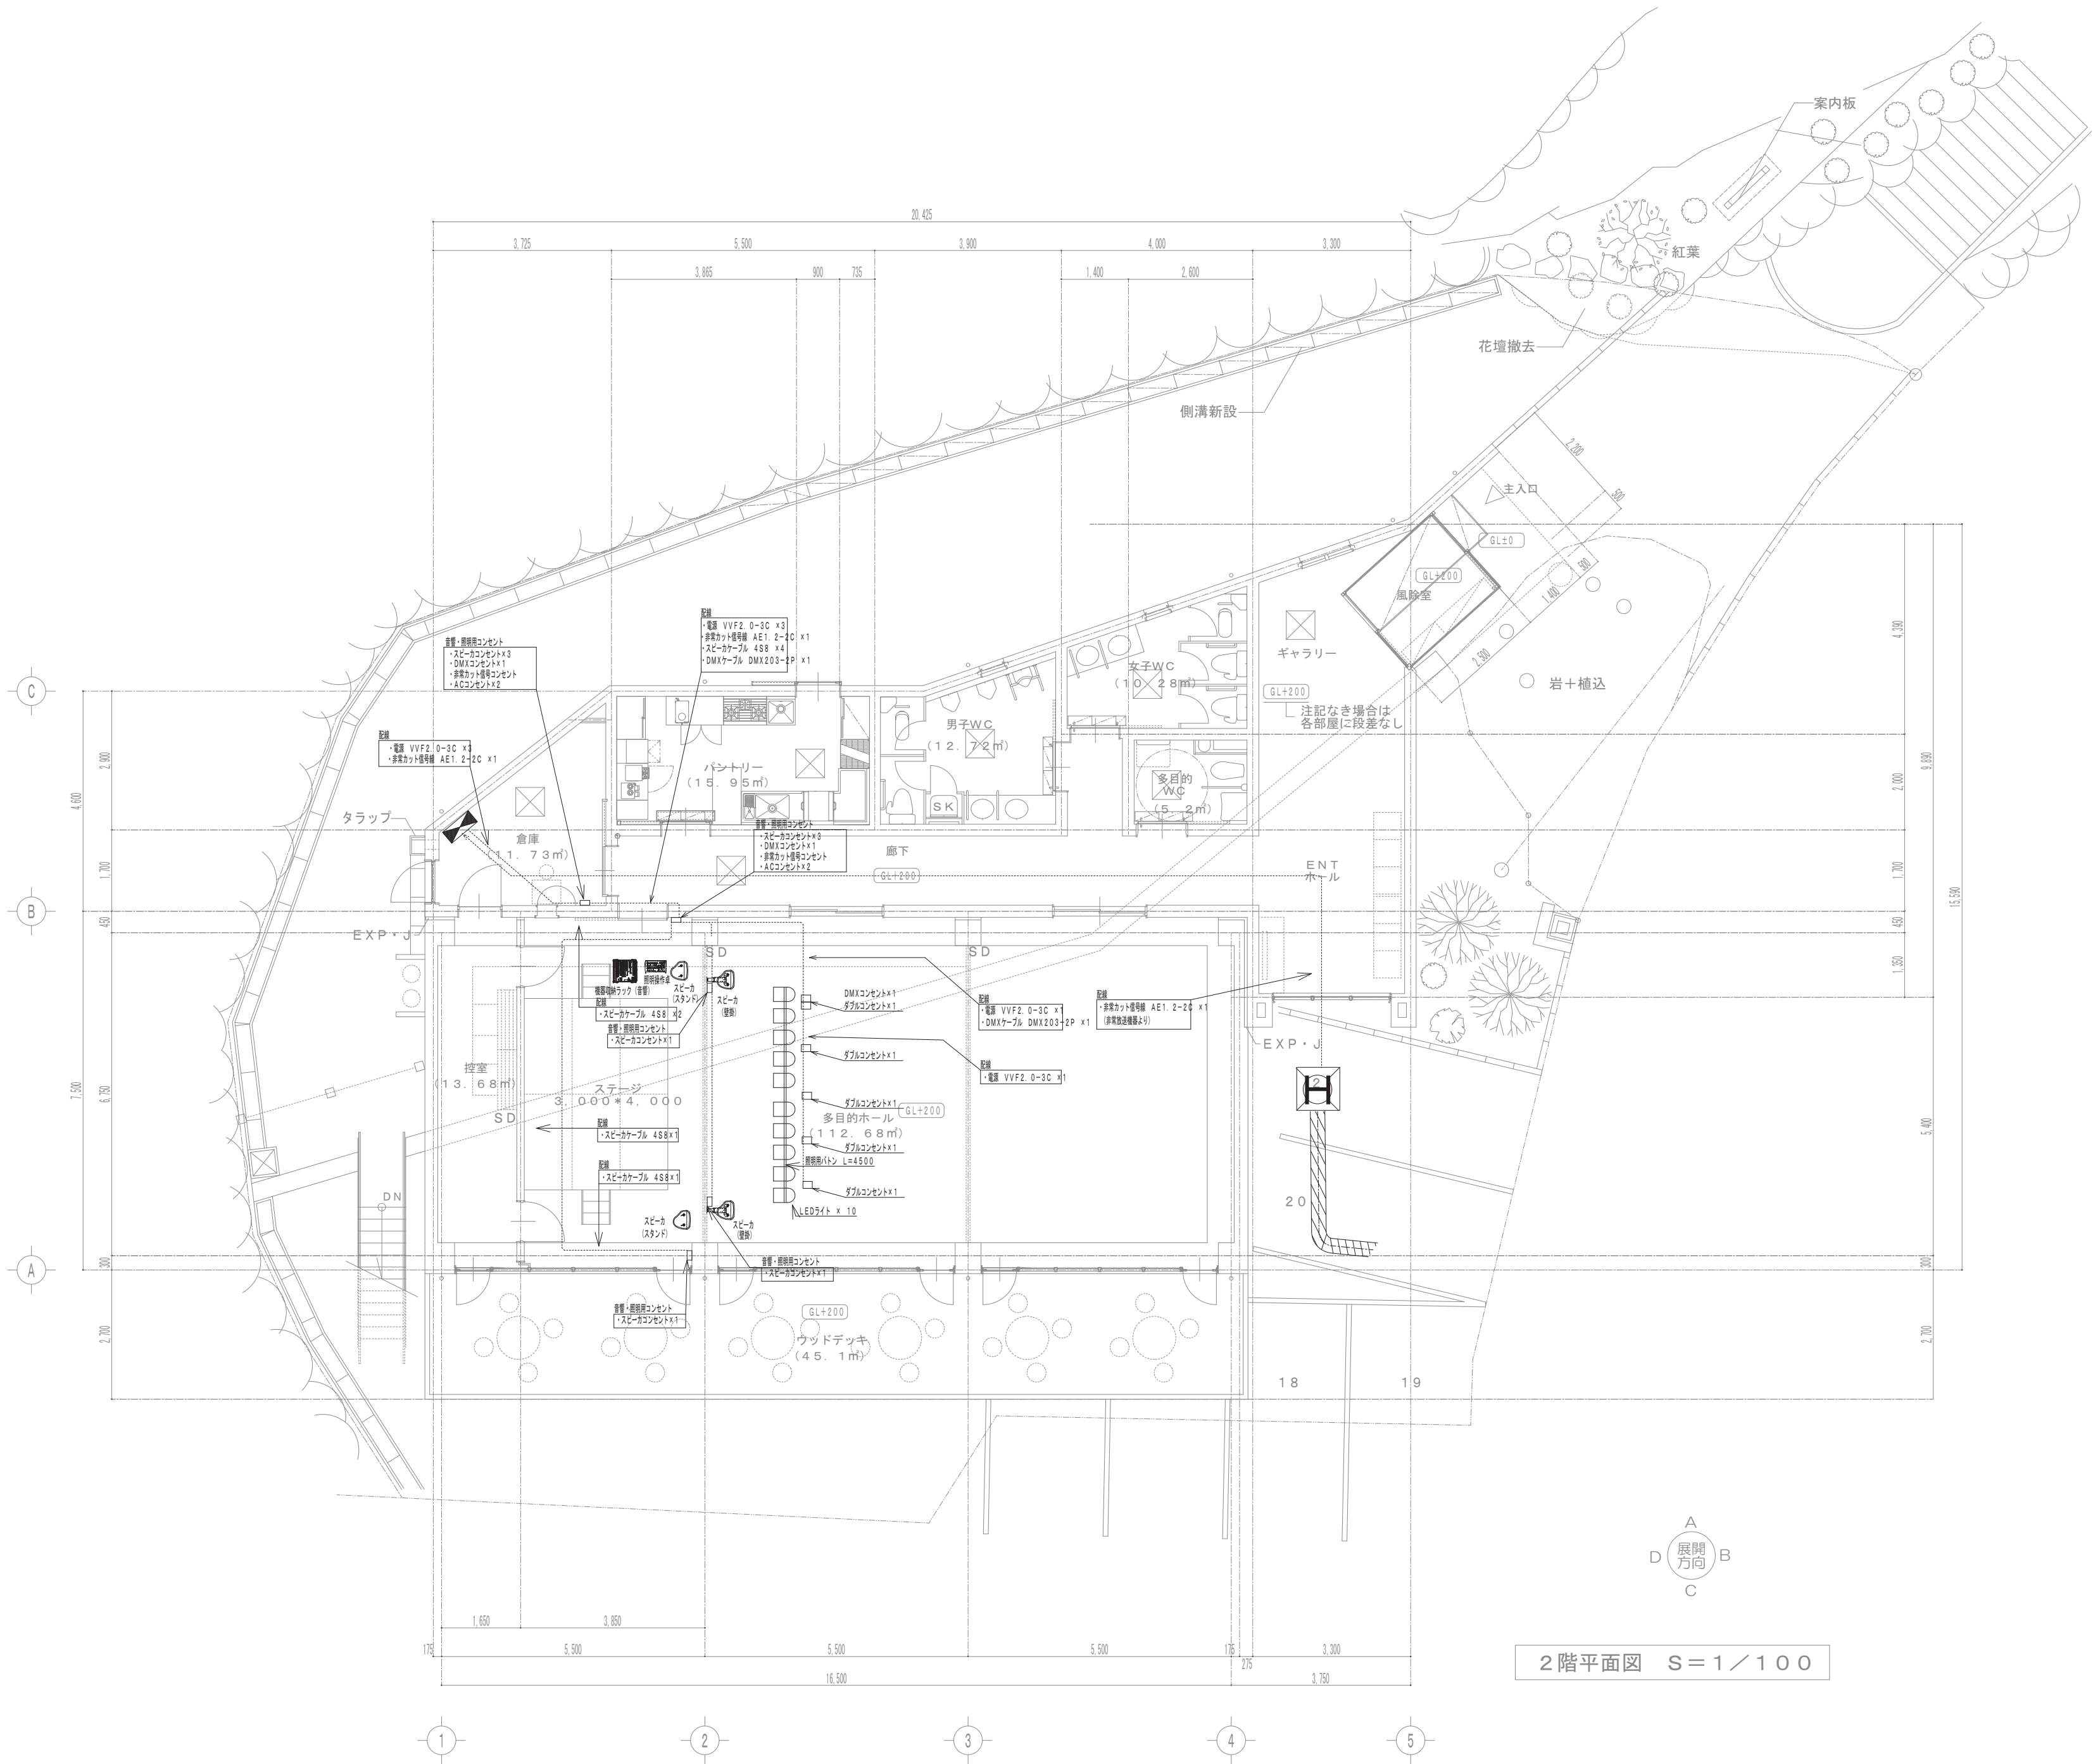


参考図


備考	Project Name		イ サ ナ 創 庵 ／ あ り ん こ 建 築 組 。 共 同 企 業 体		Name		電気	
	令和6年度(繰越)中津溪谷ゆの森客室改修事業		事務所登録 高知県 第1944号 二級建築士 高知県知事登録 第4982号 西岡 英人		2階平面図			
	中津溪谷ゆの森客室改修工事		高知市菊野西町 1 丁目29-12-7 TEL 088-845-0137		舞台機器平面図 (参考図)			
					Date			
					Draw		Scale	E-13
					2025. 08		1/100	


特 記 仕 様 書

工事名称		中津溪谷ゆの森客室改修工事			
工事場所		高知県吾川郡仁淀川町名野川タキノシタ257-1			
工事期間		平成 年 月 日～平成 年 月 日			
I 共通事項					
種 目	項 目	特 記 仕 様（● 印をつけたものを適用する）			
一 仕 般 共 通 様	残 土 処 分 埋 設 深 さ（管上） 埋 設 管 の 保 護 コンクリート工事／骨材 はつり・非破壊検査	● 構外撤出 ○ 構内敷ならし ○ 構内指示の場所にたいせき ● 一般敷地300mm以上 ● 車両通路600mm以上 ● 公道800mm以上 ○ 公道1,000mm以上 ○ 公道1,200mm以上。 ● 埋設管は周囲100mm程度に保護砂を入れる。ただし排水管は別記による。 ○ 量水器以降の埋設給水管はクイックチューブ等で巻く。 ● 本工事において、細骨材に海砂を配合した生コンクリートを使用する場合、高知県内産海砂を配合したものを優先的に使用するものとする。 ● 既存のコンクリート床、壁等の配管貫通部の穴あけは、原則としてダイヤモンドカッターによる。 ● はつり、穴開け及びあと施工アンカー等の施工にあたり、埋設物の事前調査を行う。施工場所を鉄筋探査器により探査し、鉄筋・配管類の位置に墨出しを行う。 ● 一階土間コンクリート下部配管はステンレス吊りボルトにてスラブ筋に支持する。 ● 屋外及びビッド内配管の支持金物・吊り金物はSUS製又は亜鉛ドブ漬とする。屋内外露出部には既製品支持架台は使用しない。			
	配 管 の 支 持	● 機器固定ナットはワッパット又は2重ナットとする。			
	機 器 の 固 定 ス リ ー プ 適 用 仕 様	● 国土交通省仕様 ● 特記なき事項は「高知県工事における機械設備工事施工要領」及び「国土交通省大臣官房官庁営繕部監修、公共建築工事標準仕様書（機械設備工事編 令和4年版）」 （但し改修工事の場合は、「公共建築改修工事標準仕様書（機械設備工事編 令和4年版）」）及び「公共建築設備工事標準図（機械設備工事編 令和4年版）」による。			
	機 器 類 総 合 調 整	● 国土交通省大臣官房官庁営繕部監修 「工事写真の撮り方 建築設備編」 ○ 国土交通省仕様 ● メーカー仕様 ○ 下記項目の総合調整を行い、測定表を監督職員に提出する。（測定場所等は監督職員の指示による。） ・風量調整 ・水量調整 ・室内外空気の温室度の測定 ・騒音の測定 ・室内気流及びじんあいの測定 ・飲料水の水質の測定			
	耐 震 措 置	○「官庁施設の総合耐震計画基準及び同解説・平成25年度版」（建設大臣官房官庁営繕部監修）によることとし、施工は「建築設備耐震設計・施工指針」（国土交通省国土技術政策総合研究所・独立行政法人建築研究所監修 2014年版）による。 建物の種別： ○特定の施設 ○一般の施設			
配 管 材 料	建 設 副 産 物 技 能 士 の 適 用 完 成 図 の 提 出 方 法	1)設計用水平地震力は、機器の質量（自由表面を有する水槽その他の貯槽にあっては有効質量）に、地域係数及び設計用標準水平震度を乗じたものとする。 特記なき場合の設計用標準水平震度は次による。			
		特定の施設			一般の施設
		設置場所	機器種別	重要機器	一般機器
		上層階	機 器	2.0	1.5
		屋上及び塔屋	防振機器	2.0	2.0
配 管 材 料			水 槽 類	2.0	1.5
		中層階	機 器	1.5	1.0
			防振機器	1.5	1.5
			水 槽 類	1.5	1.0
		地階・1階	機 器	1.0	0.6
配 管 材 料			防振機器	1.0	1.0
			水 槽 類	1.5	1.0
配 管 材 料					
配 管 材 料					
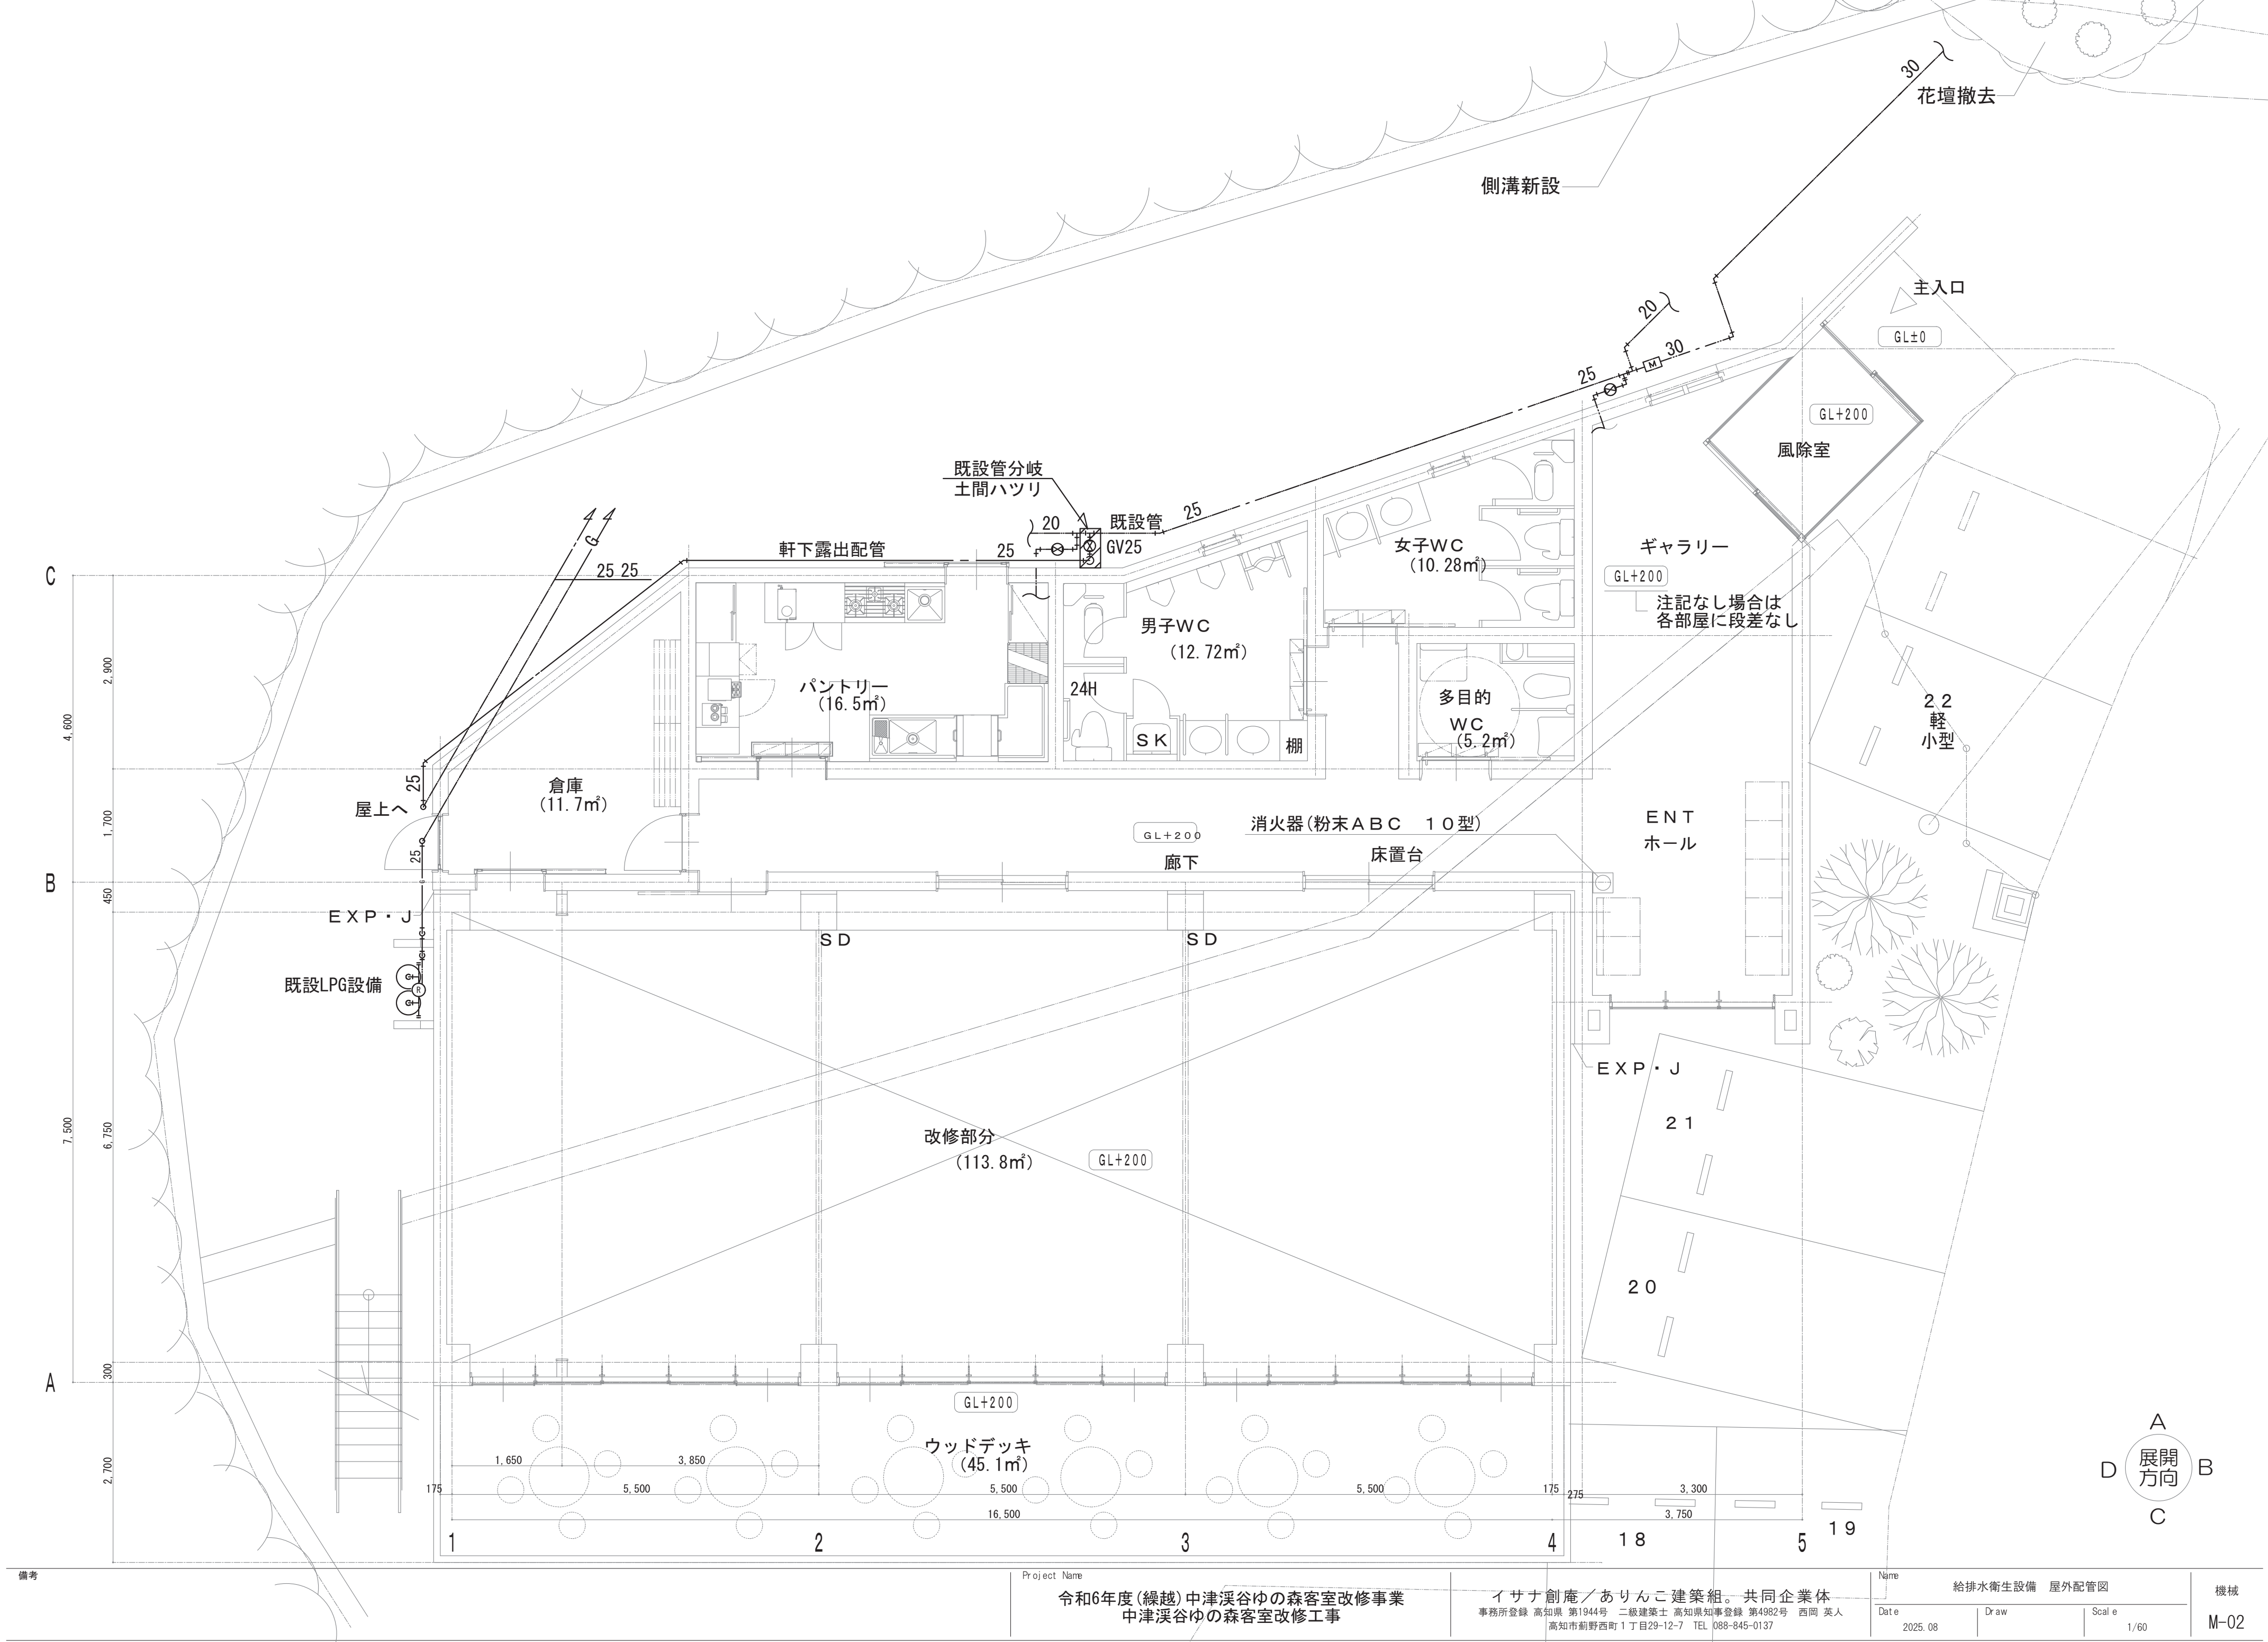


備考	Project Name			Name			機械	
	令和6年度(繰越)中津溪谷ゆの森客室改修事業 中津溪谷ゆの森客室改修工事			給排水衛生設備 屋外配管図			M-02	
	イサナ創庵／ありんこ建築組。共同企業体 事務所登録 高知県 第1944号 二級建築士 高知県知事登録 第4982号 西岡 英人 高知市菊野西町1丁目29-12-7 TEL 088-845-0137			Date	Draw	Scale		

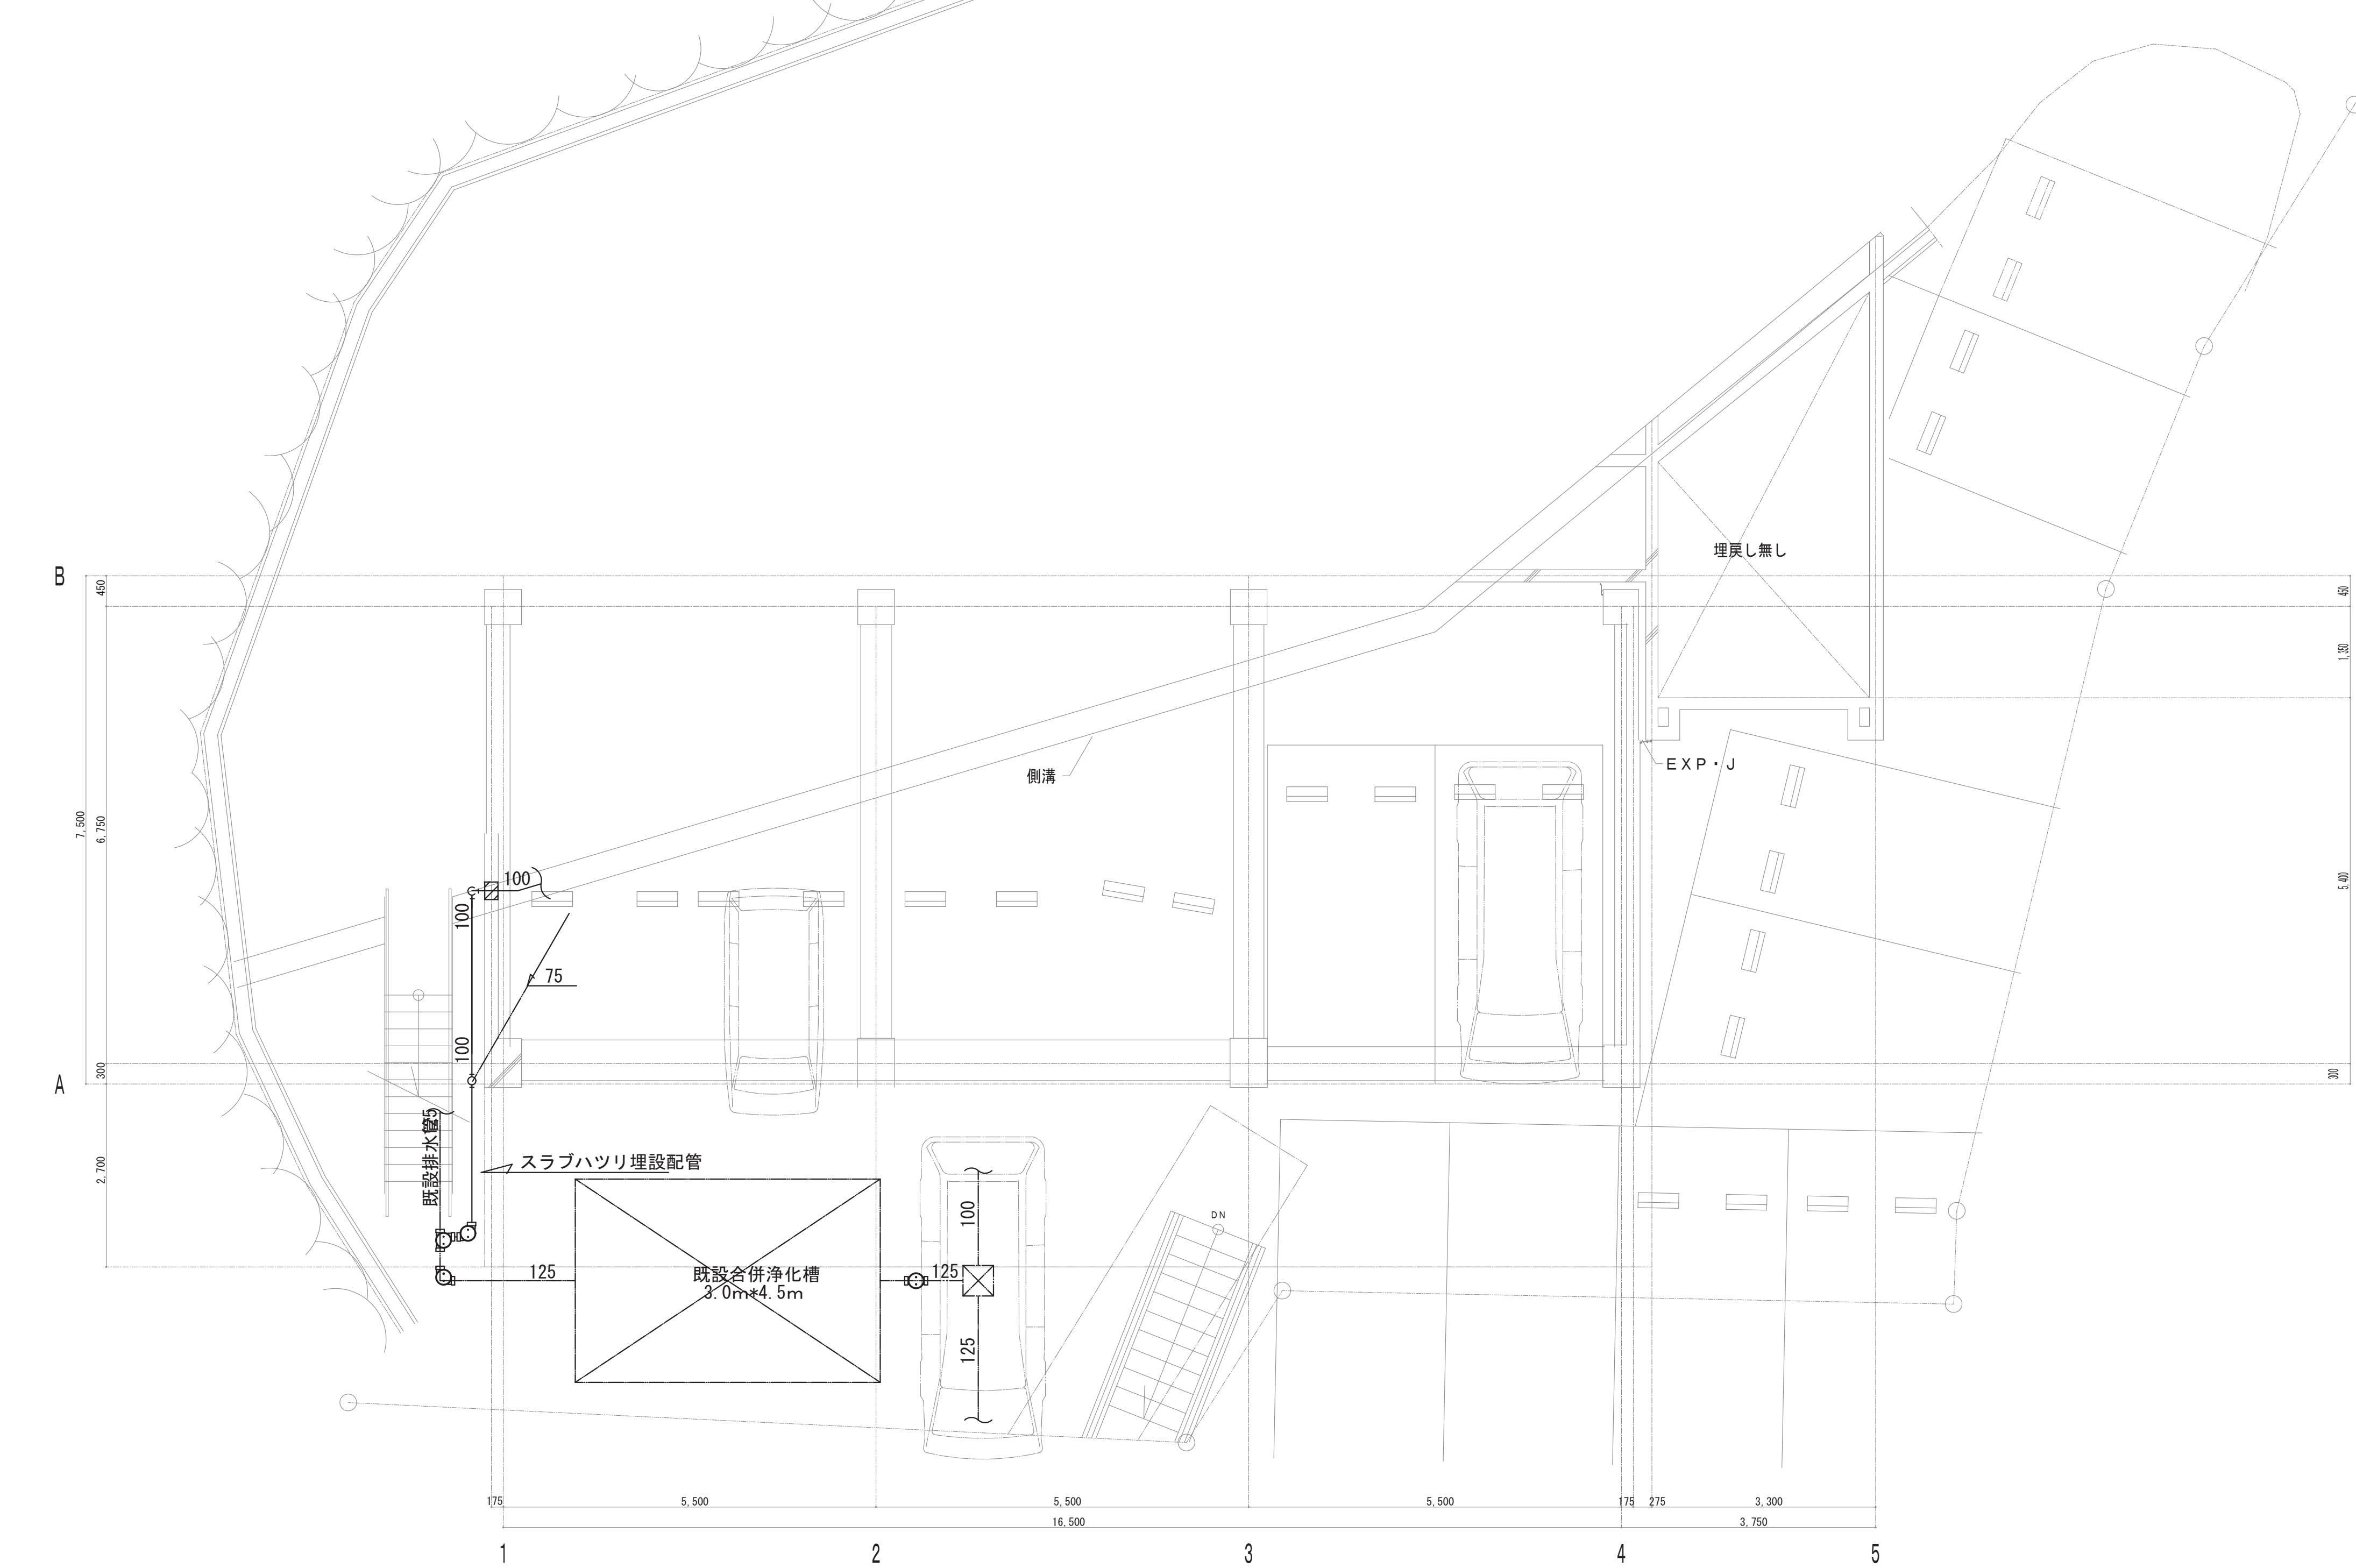

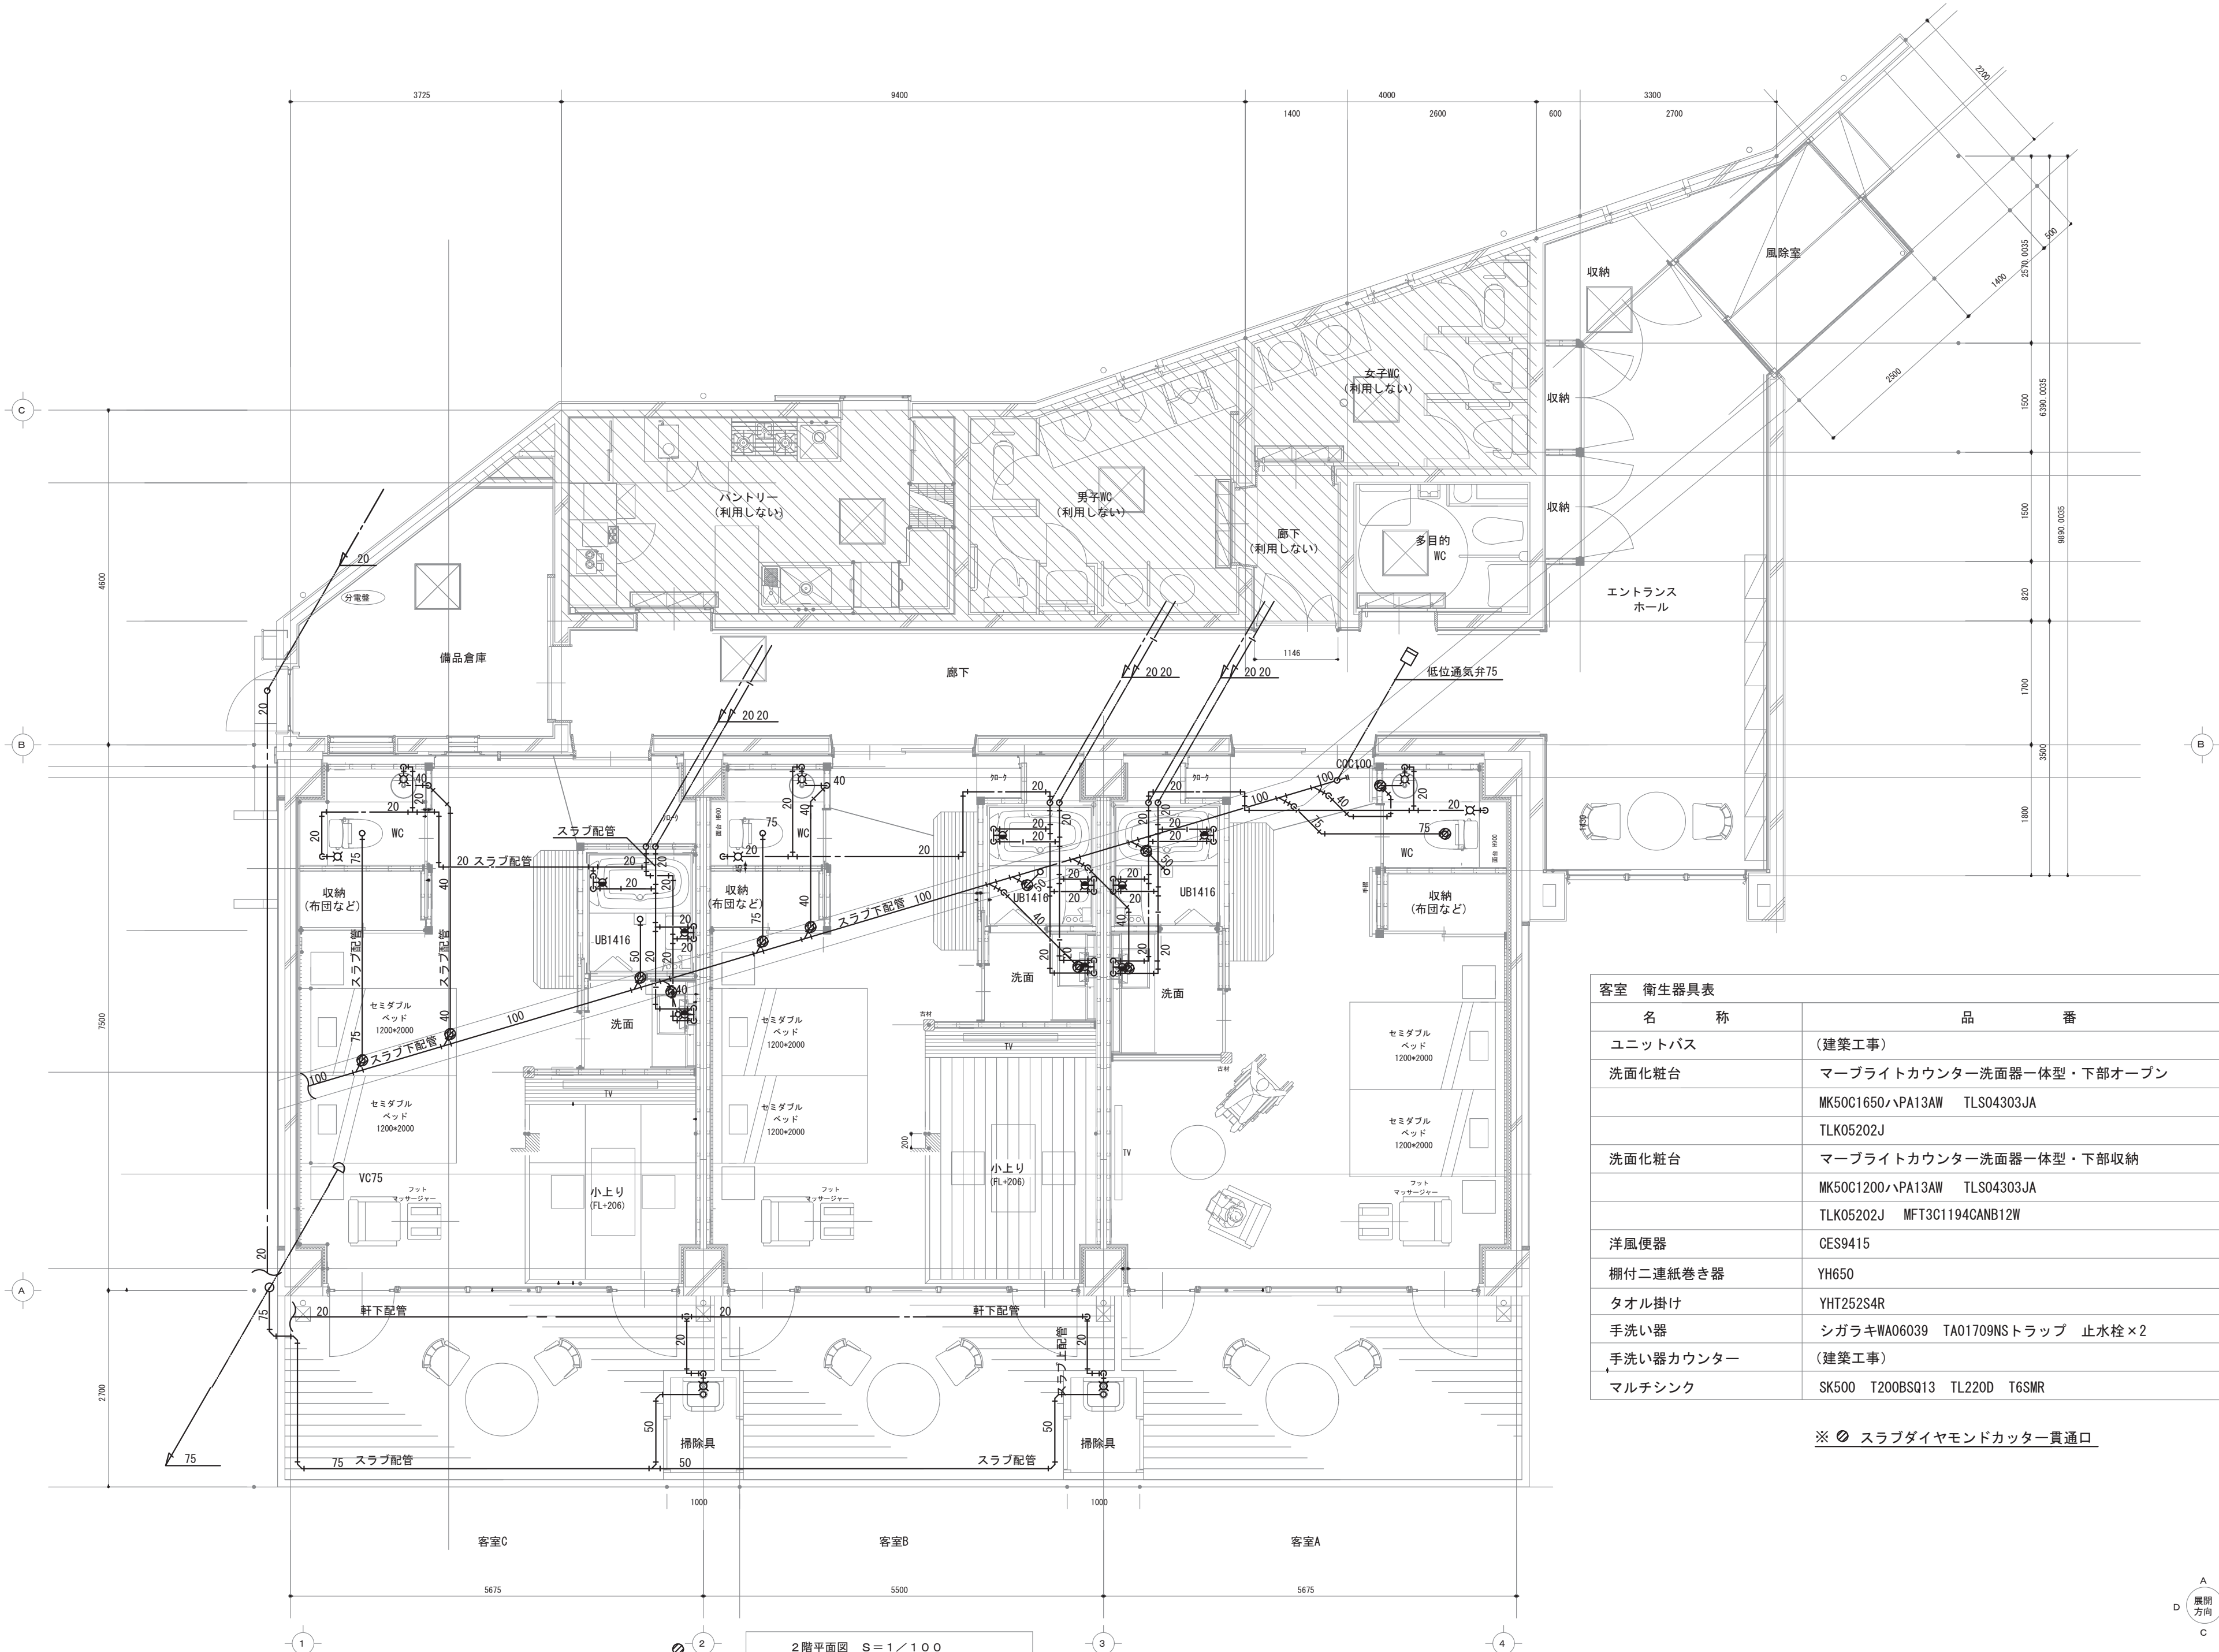

客室 衛生器具表		
名 称	品 番	数量
ユニットバス	(建築工事)	(3)
洗面化粧台	マーブライトカウンター洗面器一体型・下部オープン MK50C1650ハPA13AW TLS04303JA	1
	TLK05202J	
洗面化粧台	マーブライトカウンター洗面器一体型・下部収納 MK50C1200ハPA13AW TLS04303JA	2
	TLK05202J MFT3C1194CANB12W	
洋風便器	CES9415	3
棚付二連紙巻き器	YH650	3
タオル掛け	YHT252S4R	3
手洗い器	シガラキWA06039 TA01709NSトラップ 止水栓×2	3
手洗い器カウンター	(建築工事)	(3)
マルチシンク	SK500 T200BSQ13 TL220D T6SMR	2

※ ㊦ スラブダイヤモンドカッター貫通口

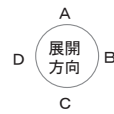

備考

Project Name

令和6年度(繰越)中津溪谷ゆの森客室改修事業
中津溪谷ゆの森客室改修工事

イサナ創庵／ありんこ建築組。共同企業体
事務所登録 高知県 第1944号 二級建築士 高知県知事登録 第4982号 西岡 英人
高知市菊野西町1丁目29-12-7 TEL 088-845-0137

Name

給排水衛生設備 2 F 配管図

機械

Date


2025. 08

Draw

Scale

1/5. 10. 30

M-04

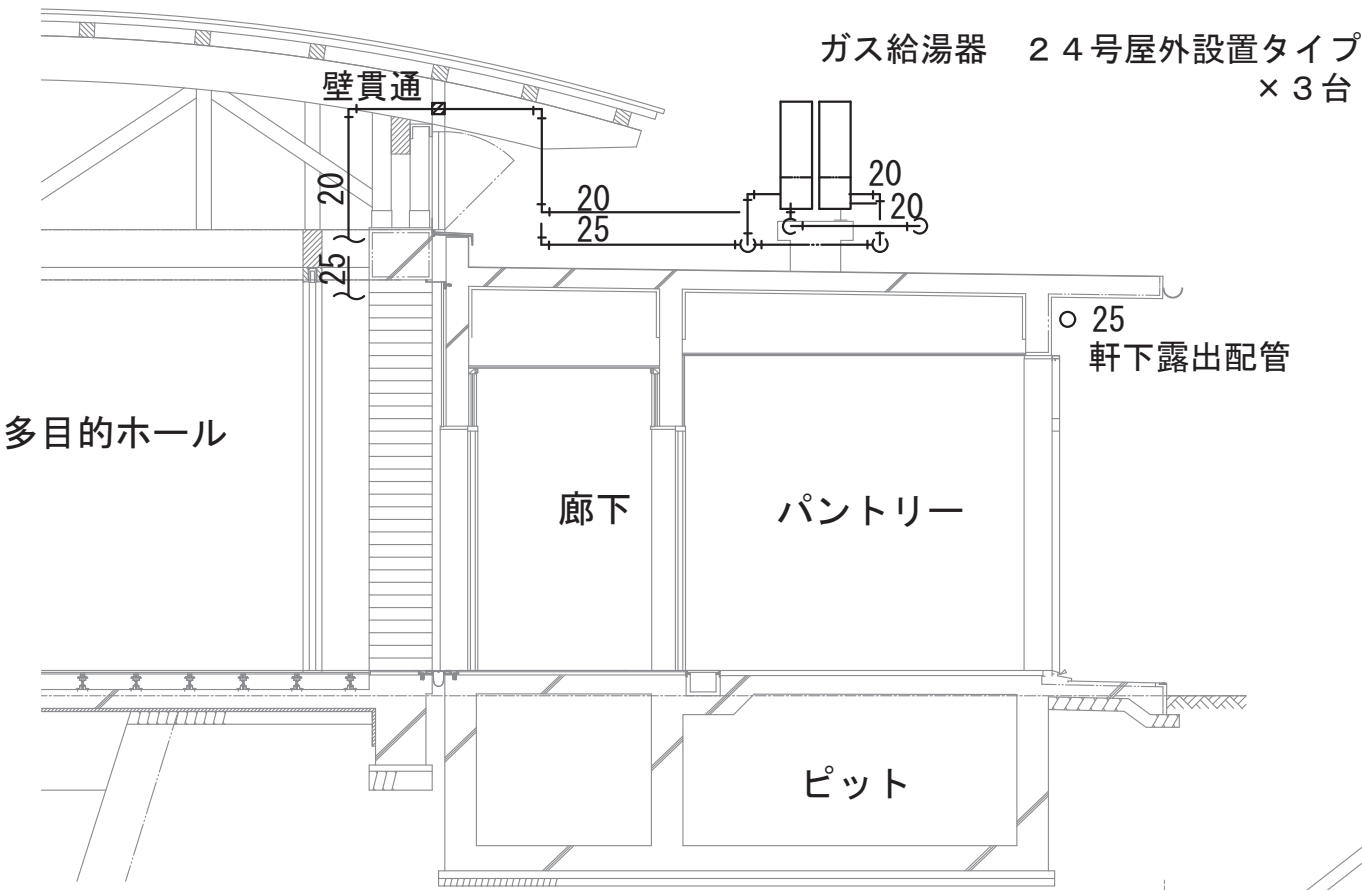

多目的ホール

廊下

パントリー



ピット


A~A' 断面図

B

A

空調室外機 × 7

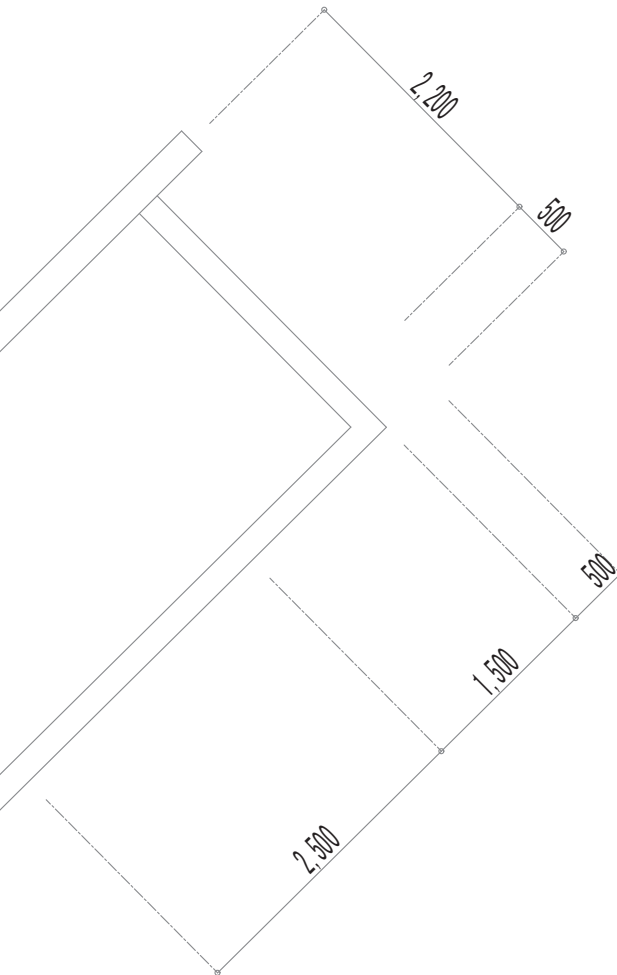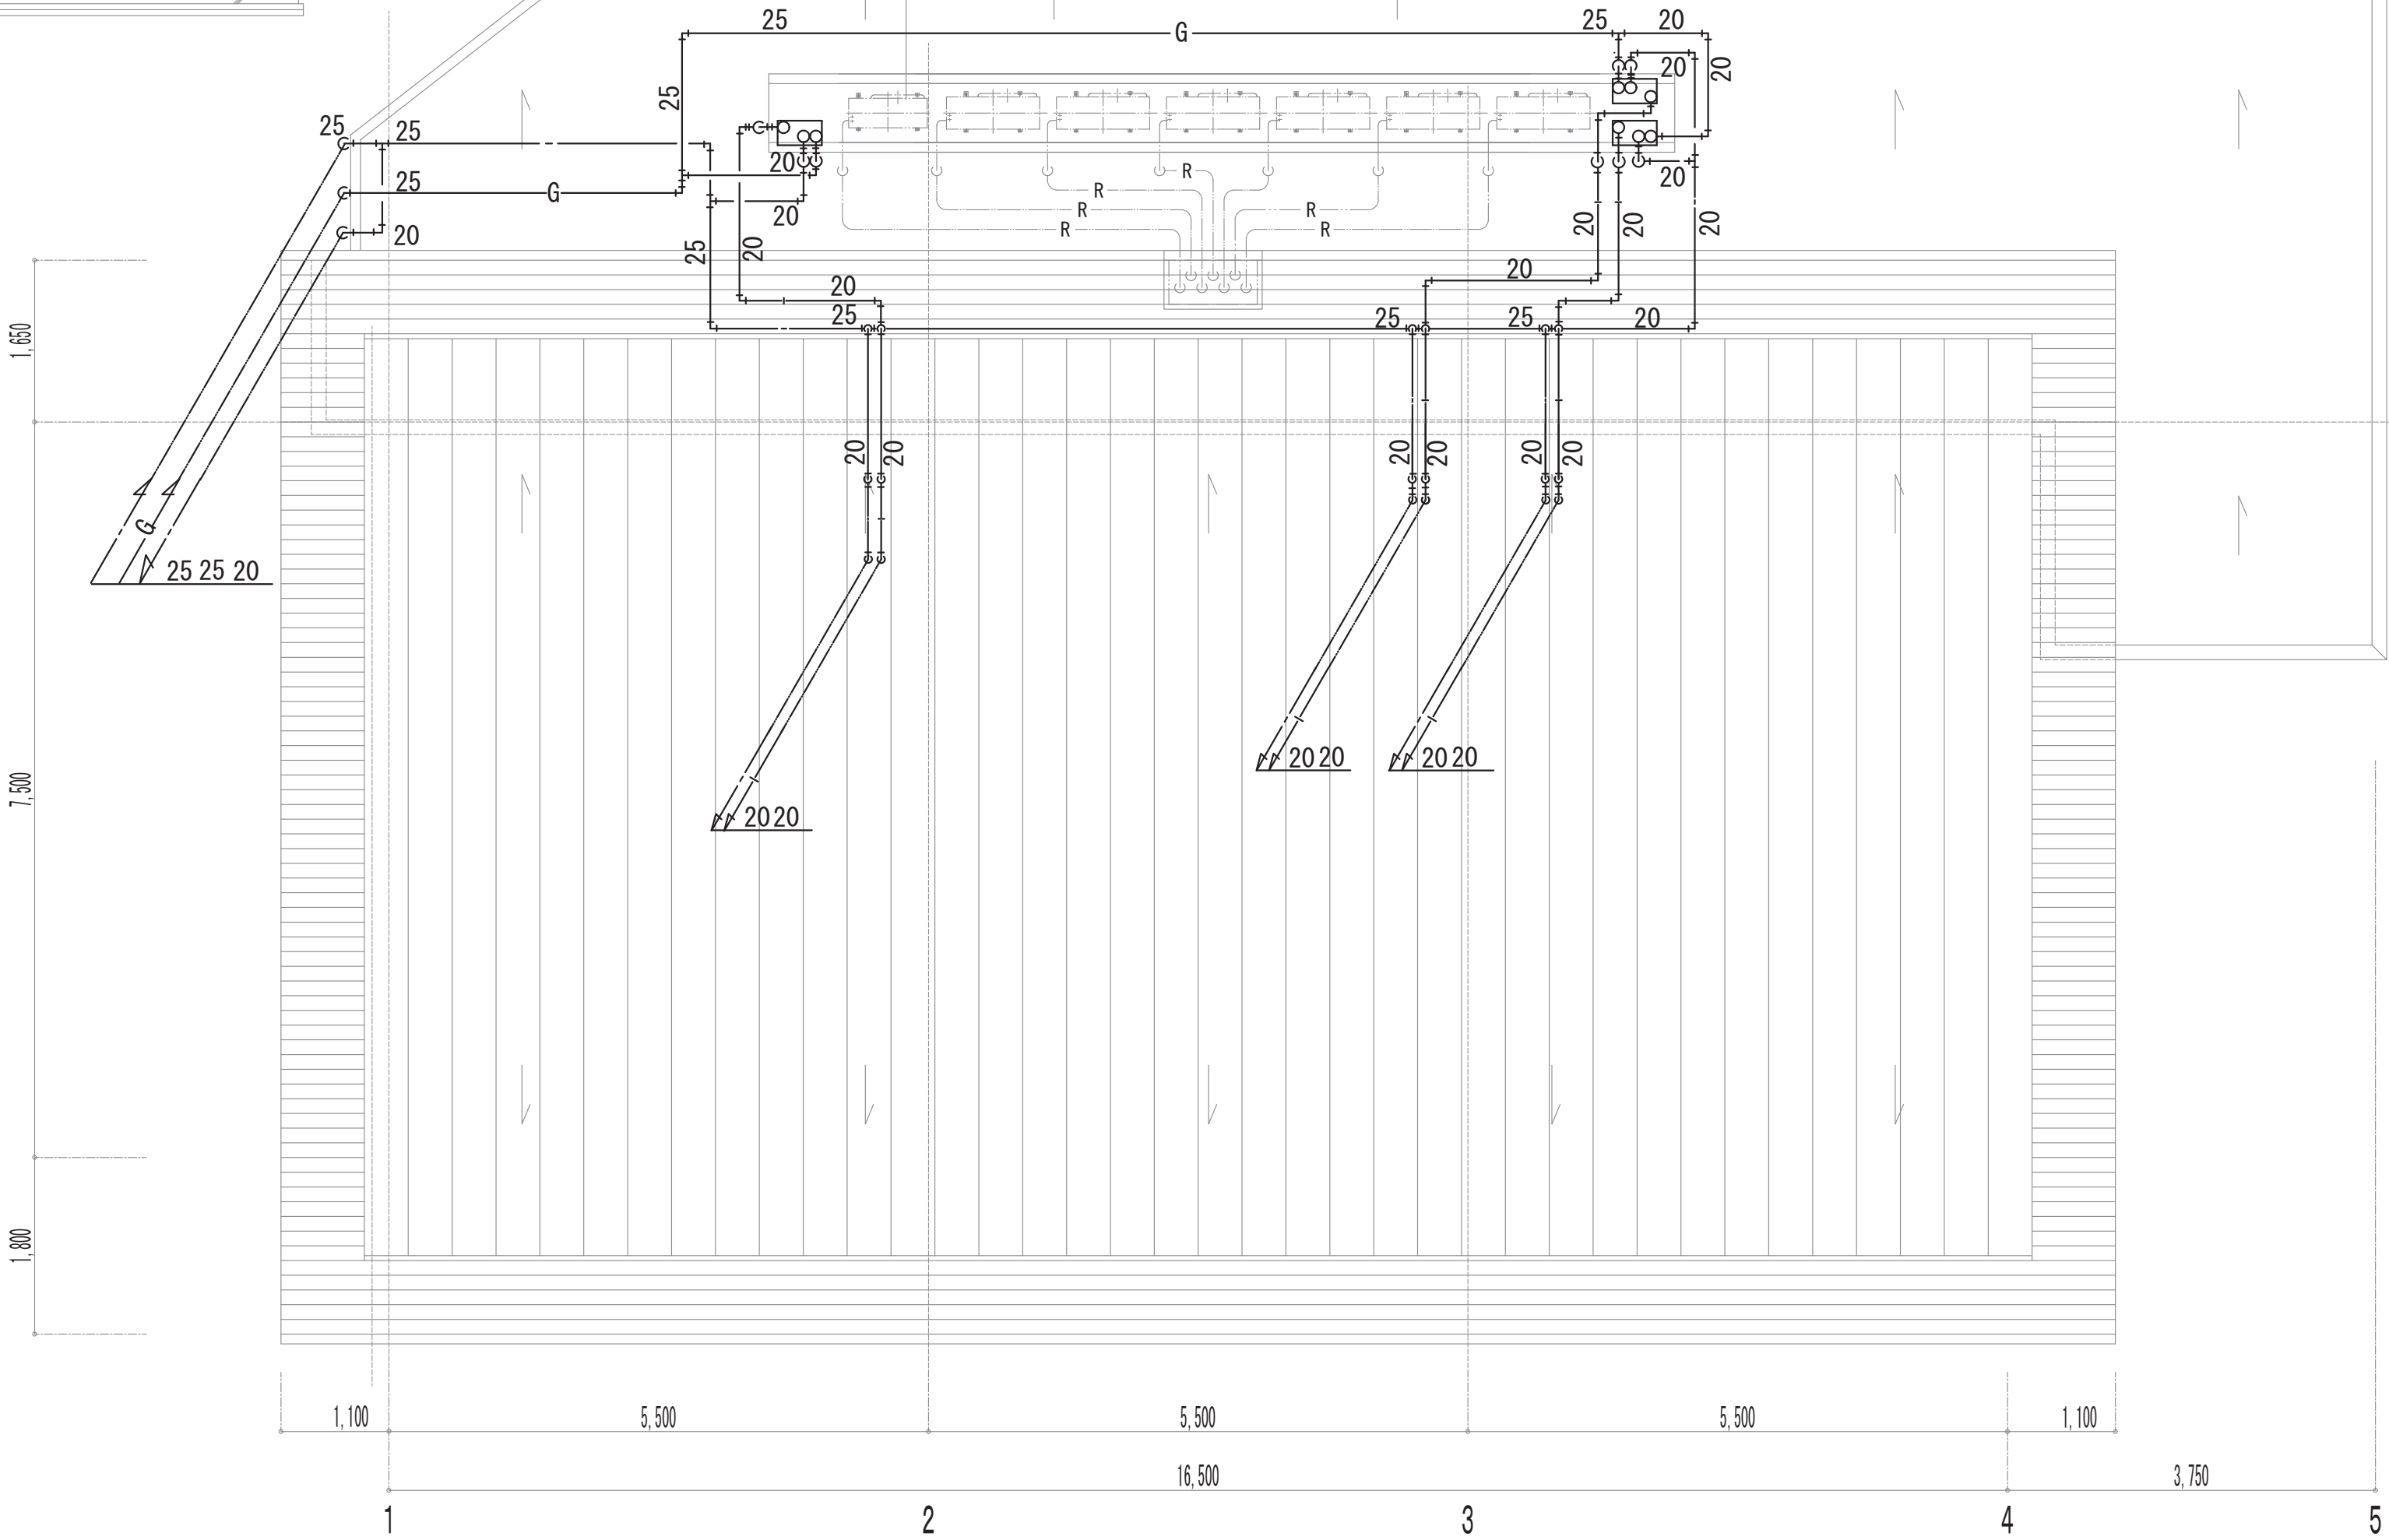



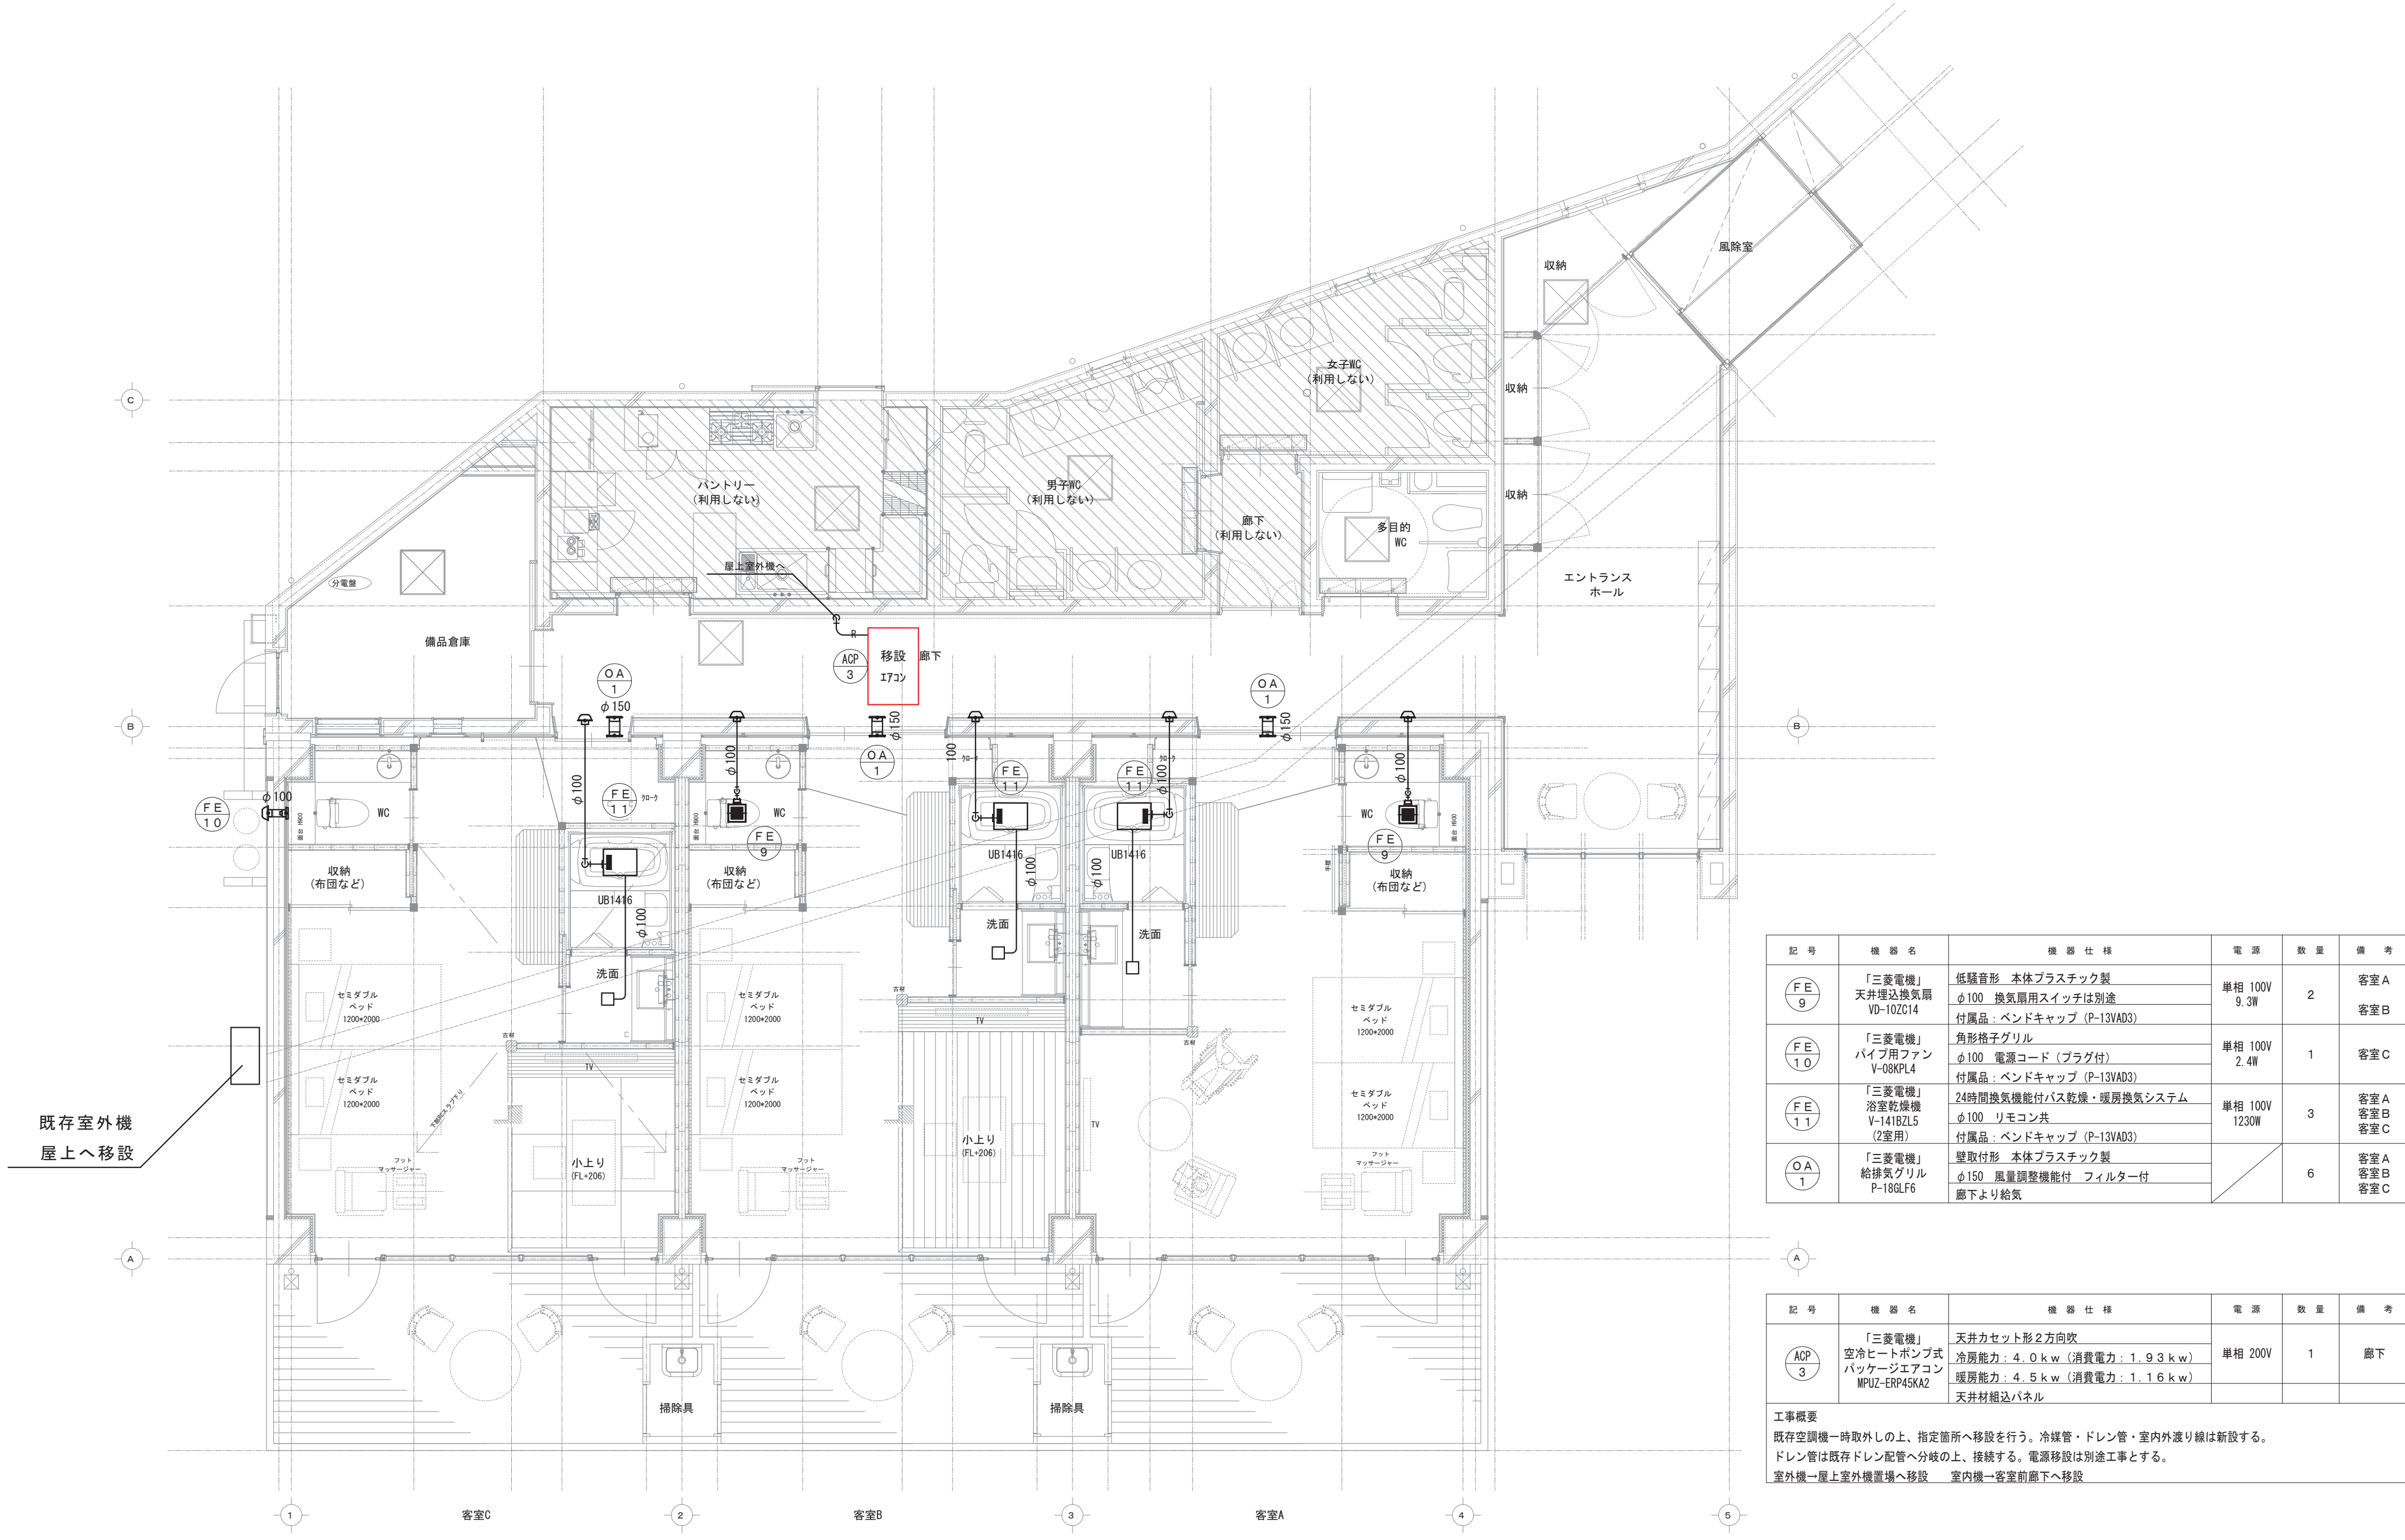


2階平面図 S = 1 / 6 0

記号	機器名	機器仕様	電源	数量	備考
FE 9	「三菱電機」 天井埋込換気扇 VD-10ZC14	低騒音形 本体プラスチック製 φ100 換気扇用スイッチは別途 付属品：ベンドキャップ (P-13VAD3)	単相 100V 9.3W	2	客室A 客室B
FE 10	「三菱電機」 パイプ用ファン V-08KPL4	角形格子グリル φ100 電源コード (プラグ付) 付属品：ベンドキャップ (P-13VAD3)	単相 100V 2.4W	1	客室C
FE 11	「三菱電機」 浴室乾燥機 V-141BZL5 (2室用)	24時間換気機能付バス乾燥・暖房換気システム φ100 リモコン共 付属品：ベンドキャップ (P-13VAD3)	単相 100V 1230W	3	客室A 客室B 客室C
OA 1	「三菱電機」 給排気グリル P-18GLF6	壁取付形 本体プラスチック製 φ150 風量調整機能付 フィルター付 廊下より給気		6	客室A 客室B 客室C

記号	機器名	機器仕様	電源	数量	備考
ACP 3	「三菱電機」 空冷ヒートポンプ式 パッケージエアコン MPUZ-ERP45KA2	天井カセット形2方向吹 冷房能力：4.0kw (消費電力：1.93kw) 暖房能力：4.5kw (消費電力：1.16kw) 天井材組込パネル	単相 200V	1	廊下

工事概要
既存空調機一時取外しの上、指定箇所へ移設を行う。冷媒管・ドレン管・室内外渡り線は新設する。
ドレン管は既存ドレン配管へ分岐の上、接続する。電源移設は別途工事とする。
室外機→屋上室外機置場へ移設 室内機→客室前廊下へ移設

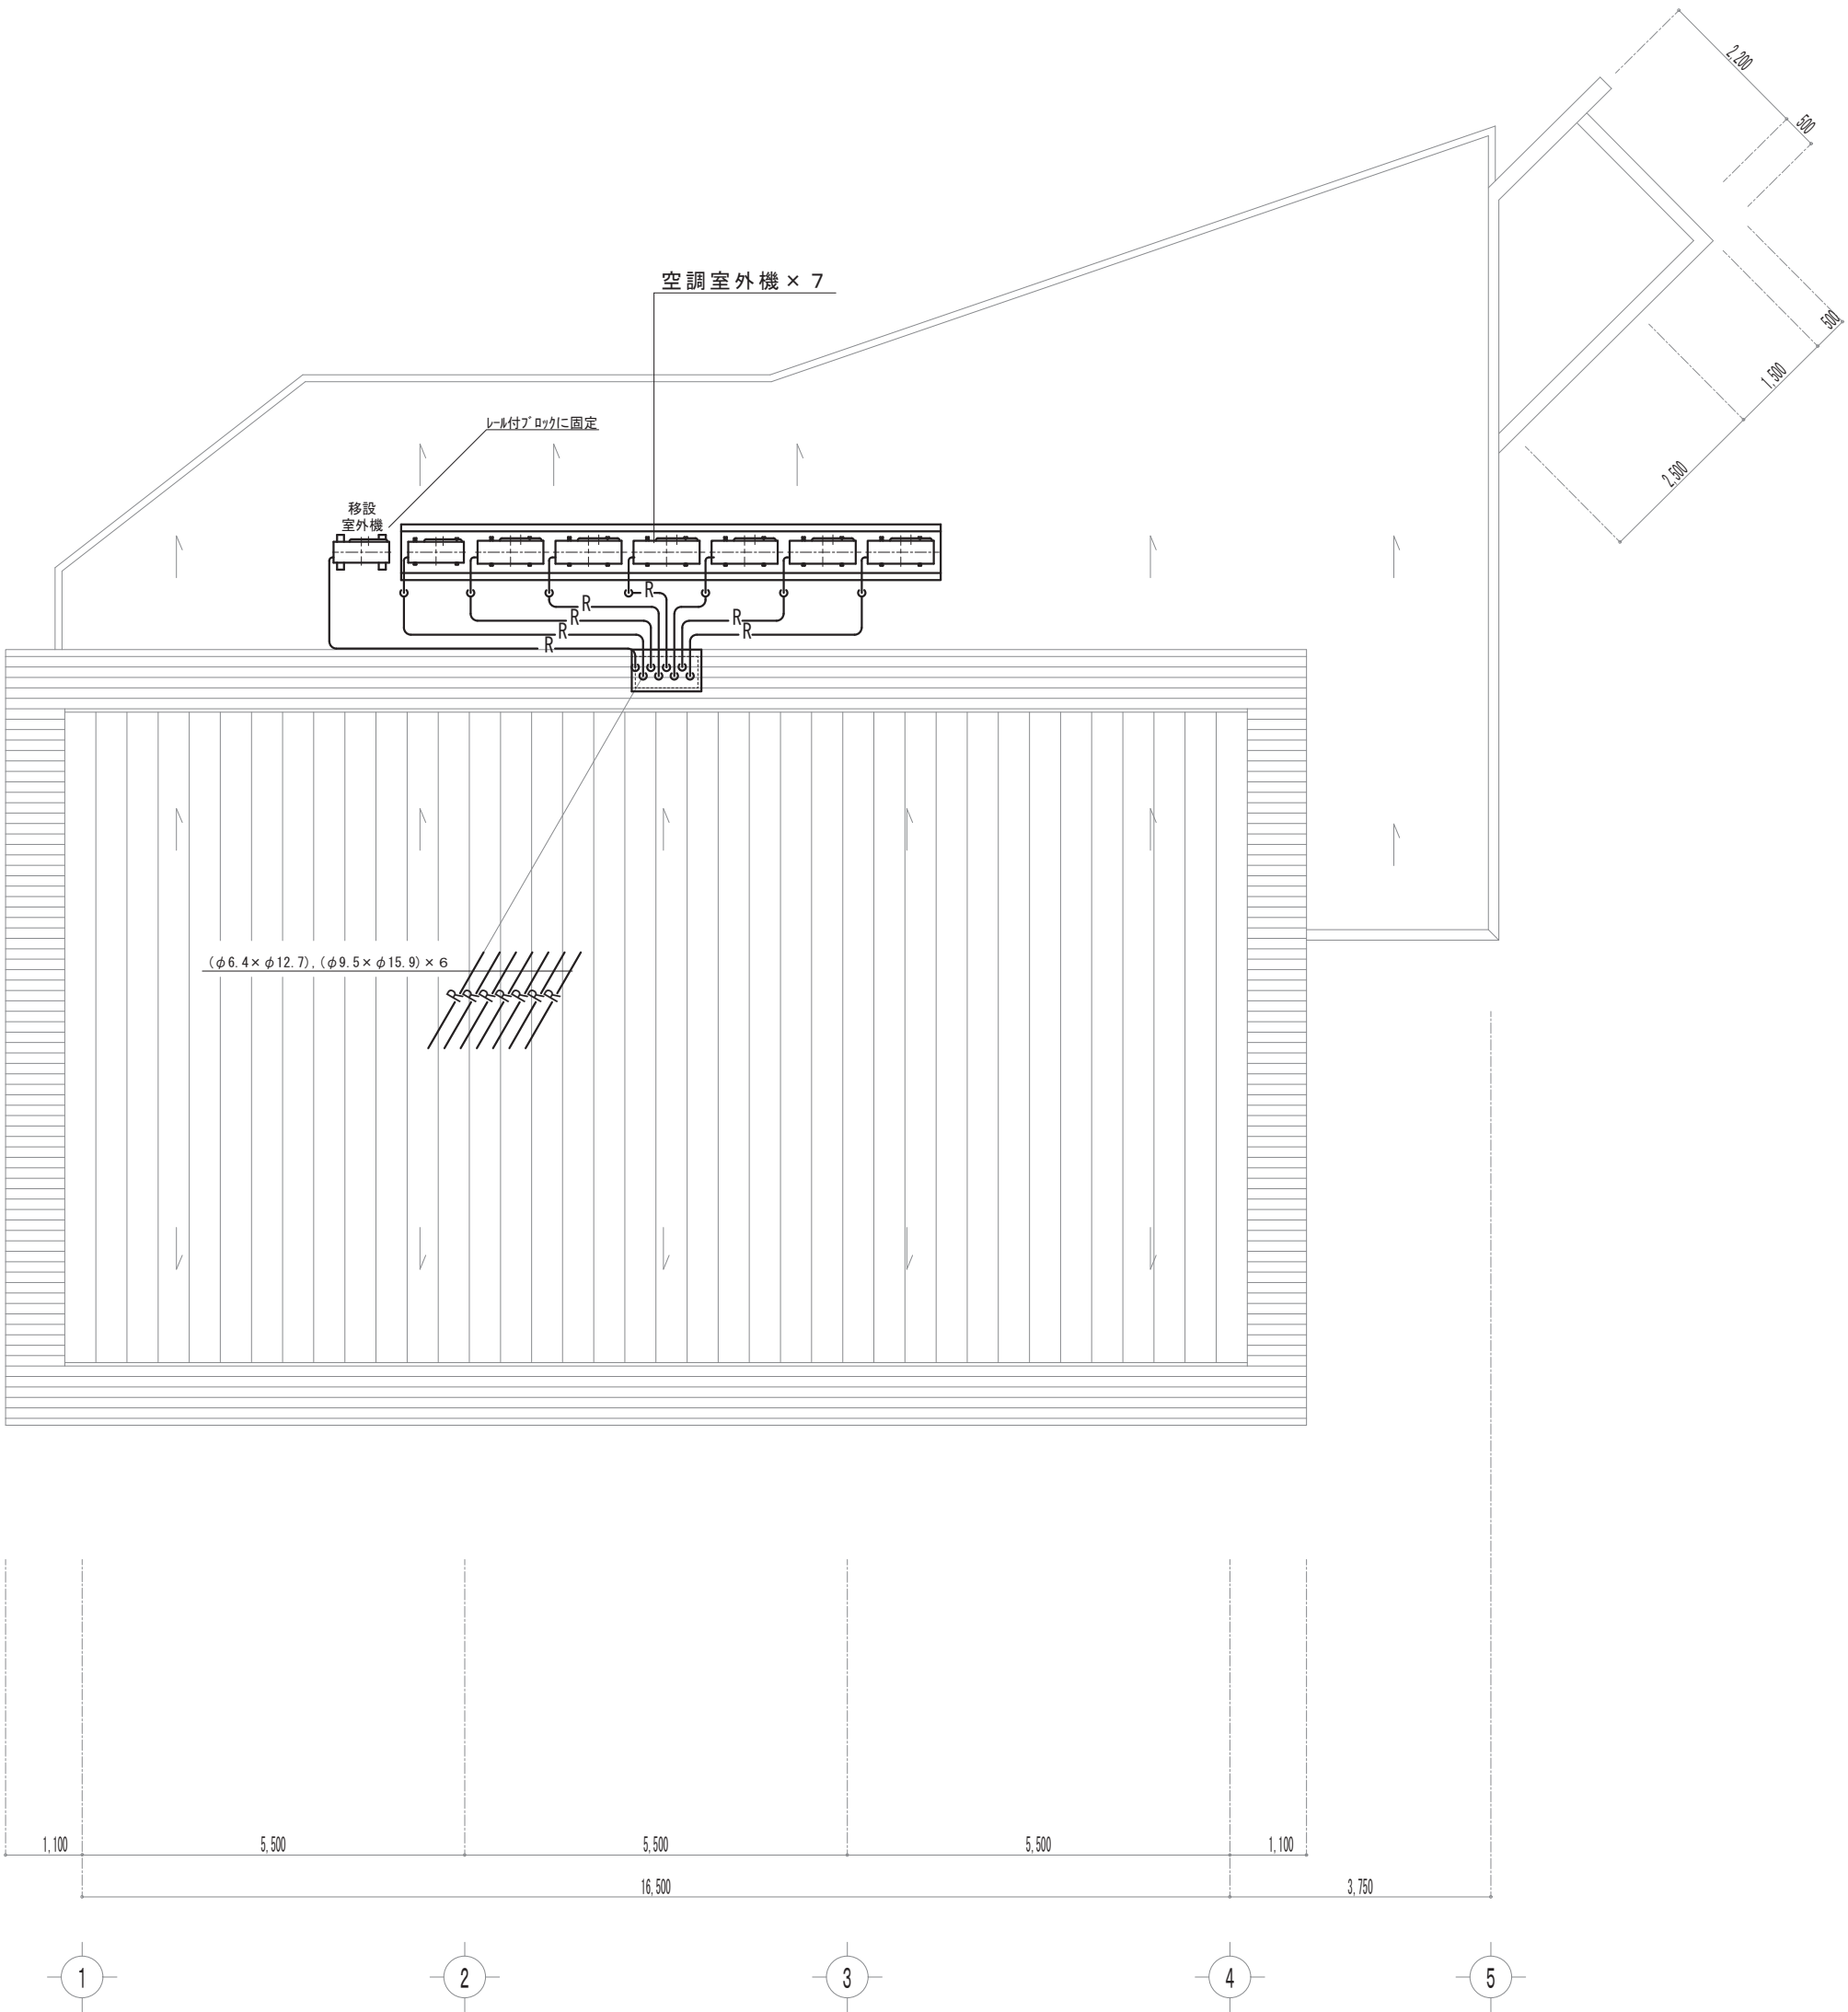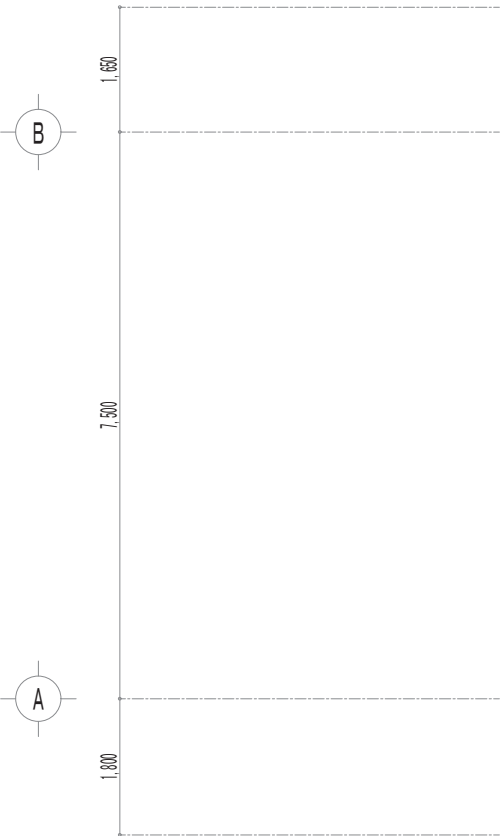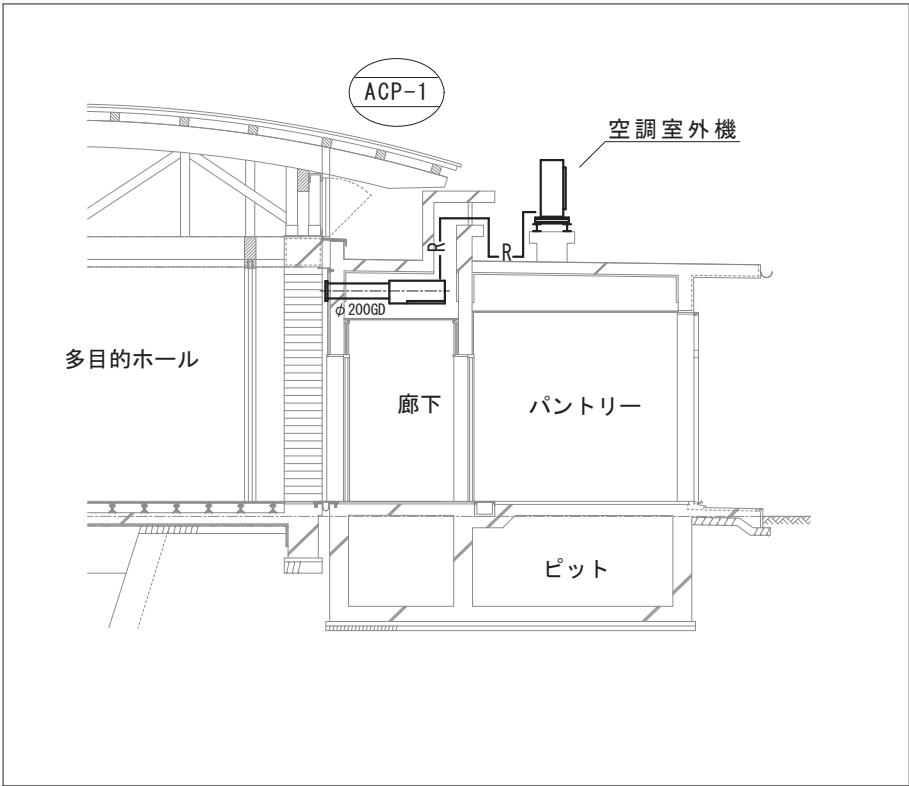

屋根伏図 S = 1 / 100