

仁淀川町

(金抜)

高知県 吾川郡仁淀川町 長坂

令和 7 年度（町単）作業道長坂線舗装工事 実施設計書

作業区分 請負

完成期限 令和 8 年 3 月 25 日

金抜設計書

設計変更により請負金額を変更する必要が生じた場合は、
「請負更正金額等の算出方法について（通知）」により、変更
の協議を行うものとする。

令和 7 年 12 月 1 日 積算単価適用

工事概要		起工又は変更理由	
コンクリート舗装 L=70.0m A=210m ²			
図面番号	FROM	TO	
整理番号	-	-	

工事費内訳表

費目・工種・細別等	単位	数量	単価	金額	摘要
本工事費					
道路新設・改築					
舗装					
舗装工					
コンクリート舗装工					
コンクリート舗装	式	1			明細表 第1号
直接工事費計					
共通仮設費率分	式	1			
共通仮設費計					
純工事費					

工 事 費 内 訳 表

費目・工種・細別等	単位	数 量	単 価	金 額	摘要
現場管理費					
	式	1			
現場管理費					
工事原価					
一般管理費等					
	式	1			
工事価格					
消費税等相当額					
請負工事費					

明細表 第 1号
コンクリート舗装

明細表

名称・規格・条件	単位	数量	単価	金額	摘要
不陸整正 補足材料無し、しないく標準>(全ての費用)	m ²	245			施工 P 第 1 号
コンクリート舗装 t=10cm	m ²	210			単価表 第 1 号
現場打三角側溝 t=10cm	m ²	35			単価表 第 2 号
型枠 一般型枠、均しコンクリート	m ²	7			施工 P 第 3 号
目地板 30m ² 未満、瀝青繊維質目地板t=10	m ²	5			施工 P 第 4 号
1式 当り					


単価表 第 1号 コンクリート舗装 金額 : 内容 : t=10cm		単価表			(10) 1 m ² 当り
名称・規格・条件	単位	数 量	単 價	金 額	摘要
コンクリート 無筋・鉄筋構造物 , 人力打設 , 18-8-40(高炉)W/C=60%以下 , 一般養生 , 現場内小運搬無し , しない<標準>(全ての費用) , 小型車加算有り(4t車)	m3	1			施工P 第 2 号
諸雑費	式	1			
	(10	m ² 当り)	
	(1	m ² 当り)	

諸 経 費 計 算 情 報



単価適用年月日	令和 7年12月 1日
単価適用地区	中央西土木事務所 2 地区(中部地区)
工種区分	道路改良工事
I C T補正（3次元座標値を面的に取得する機器を用いた出来形管理）	補正しない
技術者間接費の計上有無	計上しない
機器単体費の計上有無	計上しない
施工地域・工事場所区分の補正（共通仮設費）	補正無し
除雪工事で營繕費の補正を行う場合の補正	補正しない
施工地域・工事場所区分の補正（現場管理費）	補正無し
堤頂20mの補正	補正しない
緊急工事の補正	補正しない
前払金支出割合	35%を超える (1.00)
契約保証に係る補正	補正しない
工事価格まるめ区分	万円まるめ
諸経費等率指定	率指定しない
現場環境改善費の計上有無	計上しない

諸 經 費 計 算 情 報


展開図 S=1:100

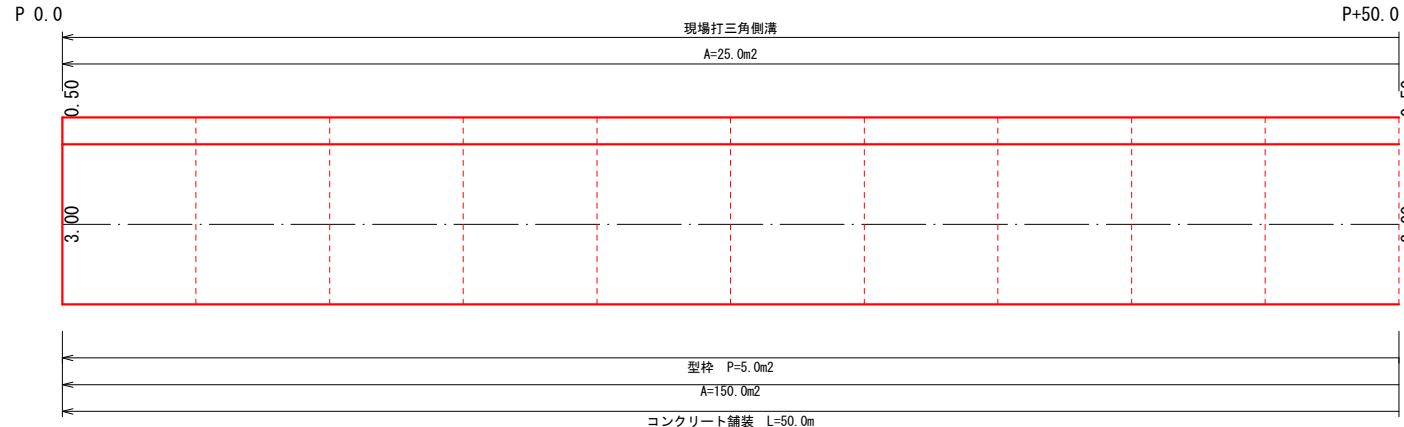

位置図

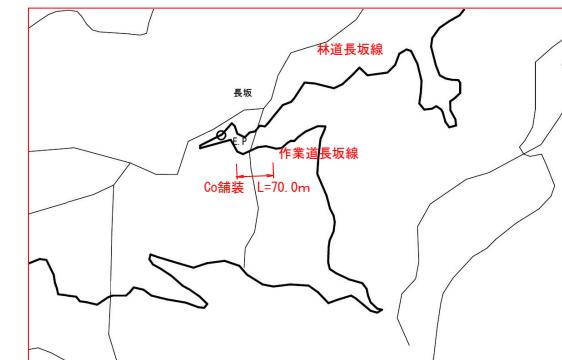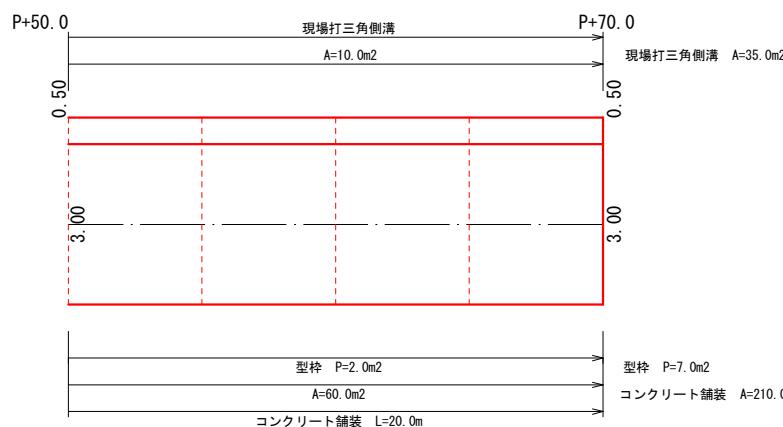

標準断面図

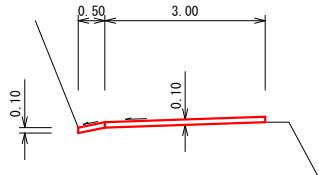

数量計算書

コンクリート舗装

不陸整正 A=210.0+35.0=245m²

コンクリート舗装 A=210m²

現場打三角側溝 A=35m²

型枠 A=70.0*0.1=7m²

目地板 3.5*0.1*14箇所=4.9=5m²

仁淀川町	
工事名	令和7年度(町導)作業道長坂舗装工事
図面名称	展開図・位置図 縮尺 図示
路線河川名	作業道長坂線
工事箇所	仁淀川町・長坂
設計種別	
事務所名	仁淀川町役場 建設課
会社名	1 1