


2 工 区 境 界 重 ね 図 S=1:250

E ヒューズアリ22スケ
E タケノタニ6E2N2
T 竹の谷10右1右3

KBM
H=196.701

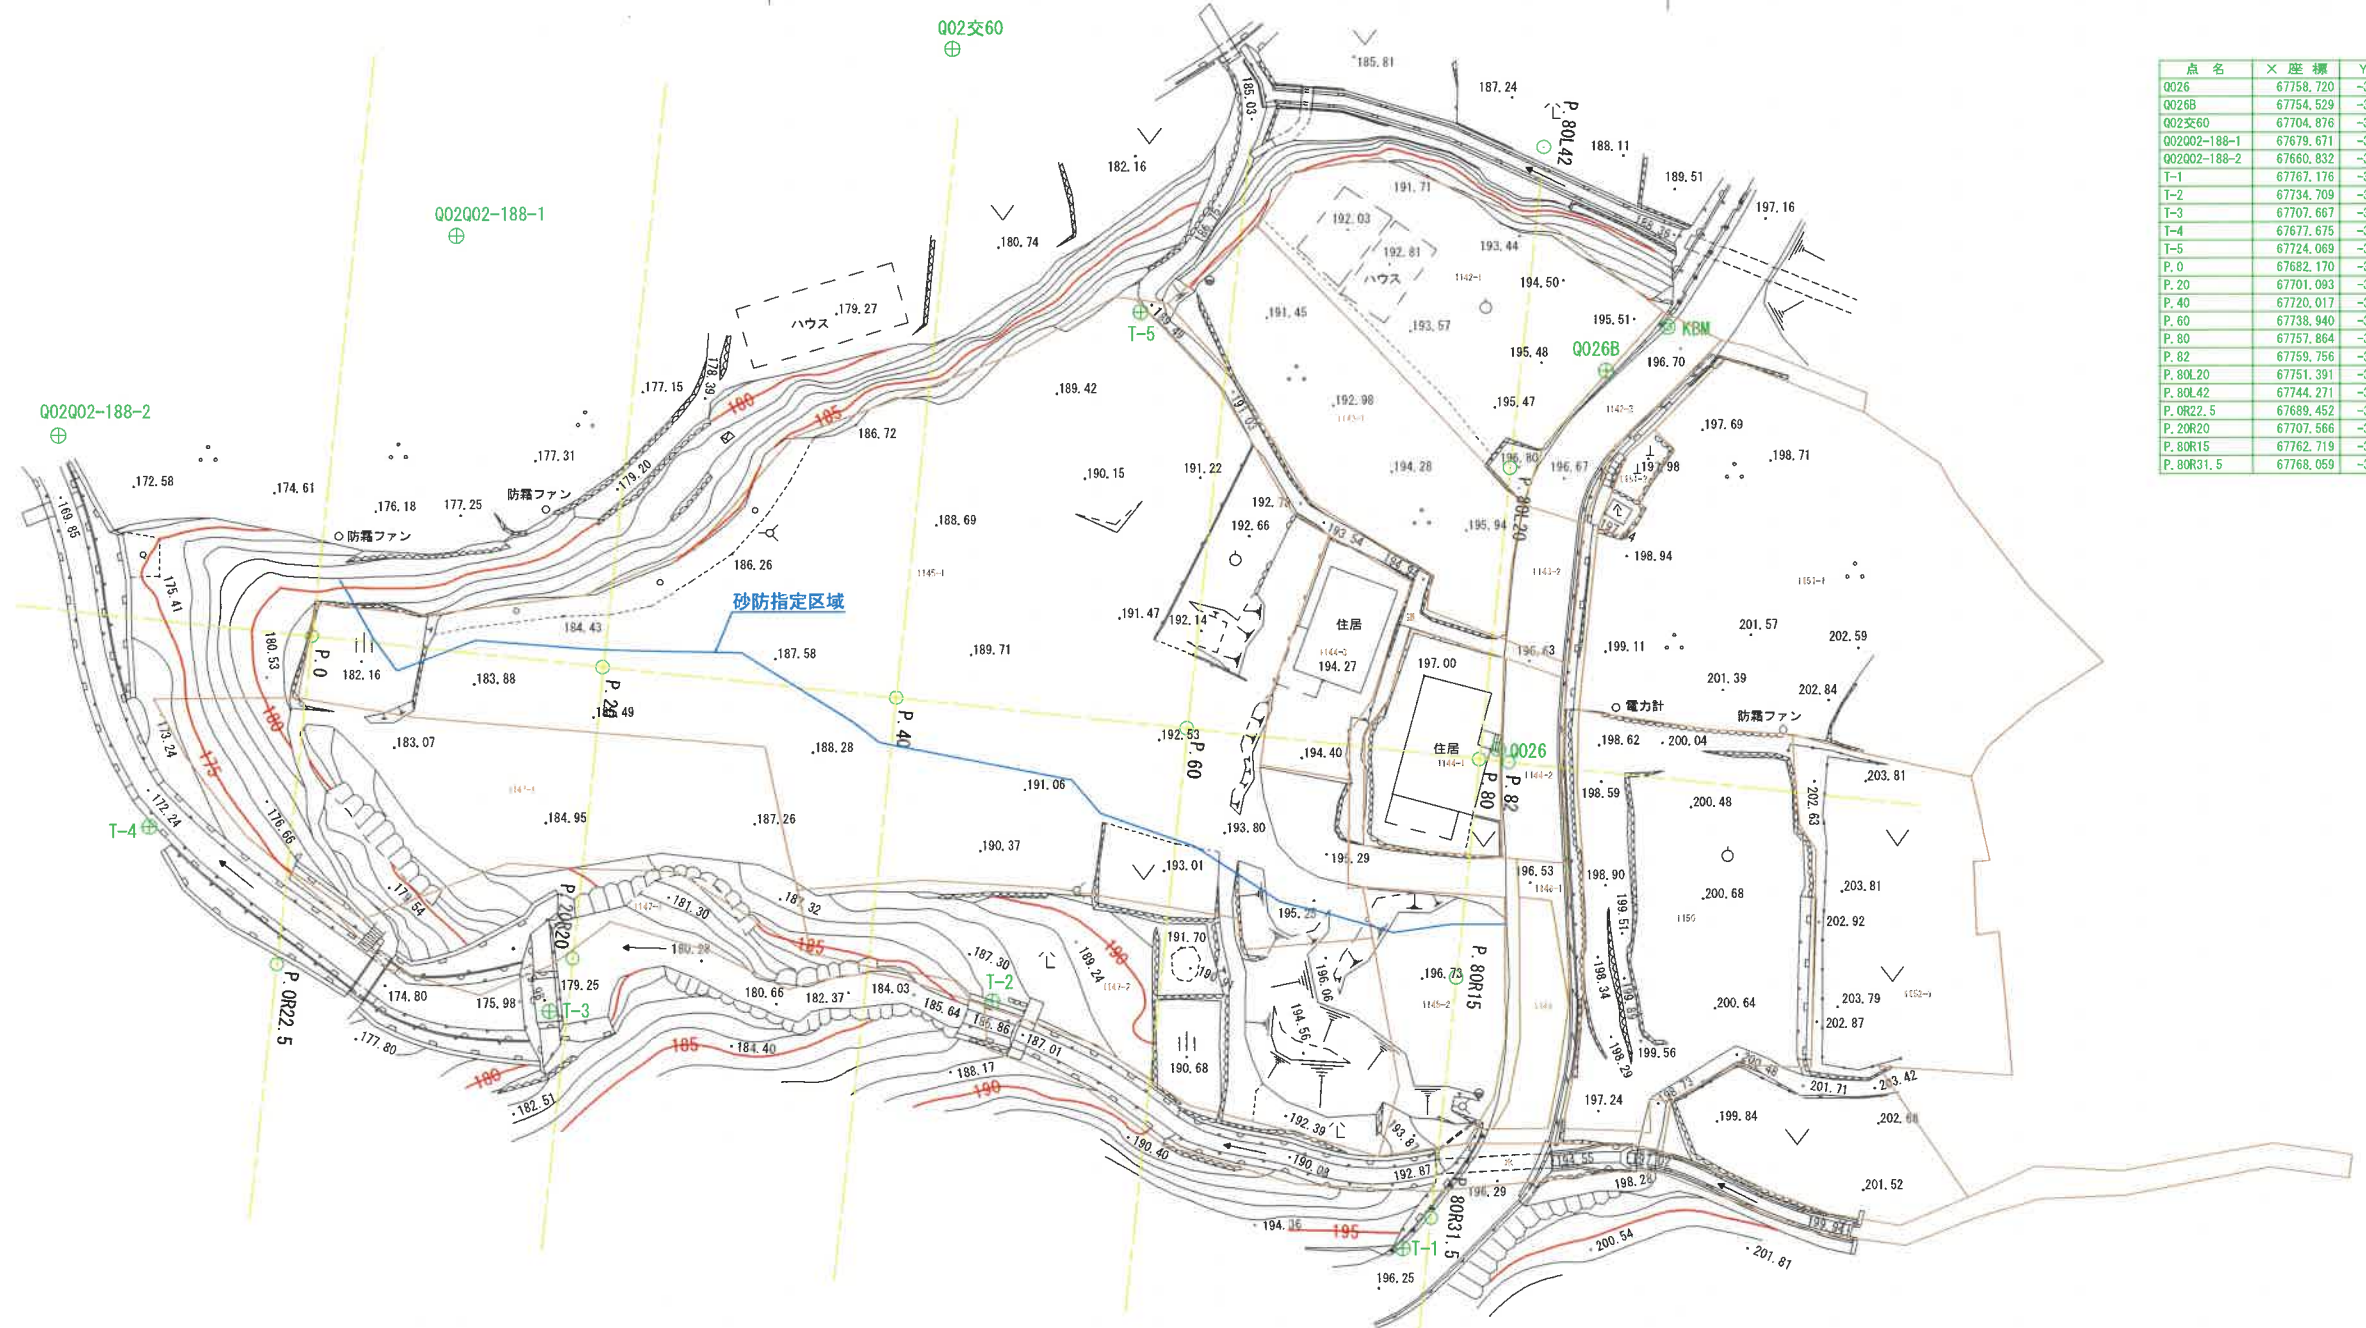

点 名	X 座 標	Y 座 標
Q026	67758.720	-30890.504
Q026B	67754.529	-30917.046
Q02交60	67704.876	-30918.190
Q02Q02-188-1	67679.671	-30892.395
Q02Q02-188-2	67660.832	-30868.656
T-1	67767.176	-30856.832
T-2	67734.709	-30860.376
T-3	67707.667	-30847.069
T-4	67677.675	-30847.052
T-5	67724.069	-30907.310
P.0	67682.170	-30863.456
P.20	67701.093	-30869.928
P.40	67720.017	-30876.401
P.60	67738.940	-30882.874
P.80	67757.864	-30889.347
P.82	67759.756	-30889.994
P.80L20	67751.391	-30908.271
P.80L42	67744.271	-30929.087
P.0R22.5	67689.452	-30842.167
P.20R20	67707.566	-30851.004
P.80R15	67762.719	-30875.154
P.80R31.5	67768.059	-30859.542

T 竹の谷10R1R4

E タケノタニ6E2N3