

仁淀川町

(金抜)

高知県 吾川郡仁淀川町 長坂

令和 8 年度（町単）作業道長坂線舗装工事 実施設計書

作業区分 請負

工事日数 90 日

令和 8年10月 1日 積算単価適用

金抜設計書

設計変更により請負金額を変更する必要がある場合は、
「請負更正金額等の算出方法について（通知）」により、変更
の協議を行うものとする。

工 事 費 内 訳 表

費目・工種・細別等	単 位	数 量	単 価	金 額	摘 要
本工事費					
道路新設・改築					
舗装					
舗装工					
コンクリート舗装工					
コンクリート舗装	式	1			明細表 第1号
直接工事費計					
共通仮設費率分	式	1			
共通仮設費計					
純工事費					



明細表 第 1号
コンクリート舗装

明細表


名称・規格・条件	単 位	数 量	単 価	金 額	摘 要
不陸整正 補足材料無し，しない<標準>(全ての費用)					施工P 第 1 号
	m ²	228			
コンクリート舗装 t=10cm					単価表 第 1 号
	m ²	195			
現場打三角側溝 t=10cm					単価表 第 2 号
	m ²	33			
型枠 一般型枠，均しコンクリート					施工P 第 3 号
	m ²	7			
目地板 30m2未満，瀝青繊維質目地板t=10					施工P 第 4 号
	m ²	5			
1 式 当り					

諸 経 費 計 算 情 報


単価適用年月日	令和 8年10月 1日
単価適用地区	中央西土木事務所 2 地区(中部地区)
工種区分	道路改良工事
I C T補正（3次元座標値を面的に取得する機器を用いた出来形管理）	補正しない
技術者間接費の計上有無	計上しない
機器単体費の計上有無	計上しない
施工地域・工事場所区分の補正（共通仮設費）	補正無し
除雪工事で営繕費の補正を行う場合の補正	補正しない
施工地域・工事場所区分の補正（現場管理費）	補正無し
堤頂20mの補正	補正しない
緊急工事の補正	補正しない
前払金支出割合	3 5 %を超える（1.00）
契約保証に係る補正	補正しない
工事価格まるめ区分	万円まるめ
諸経費等率指定	率指定しない
現場環境改善費の計上有無	計上しない

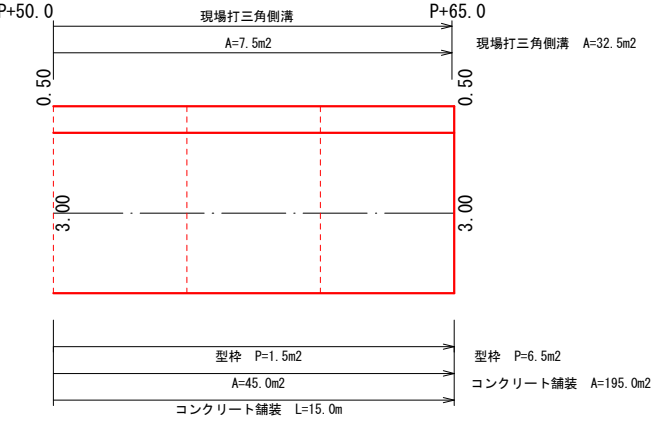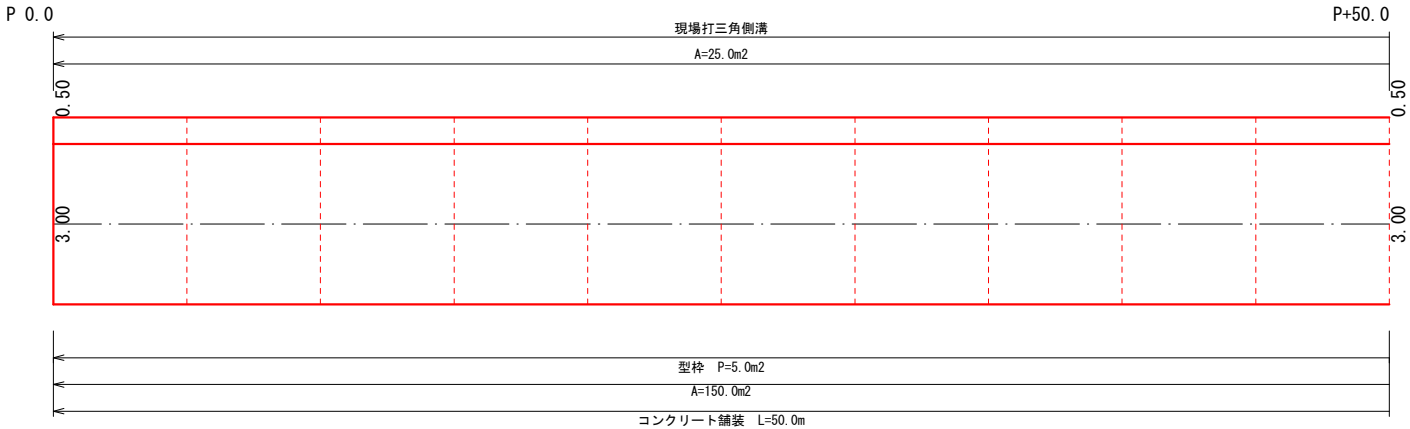

標準断面図

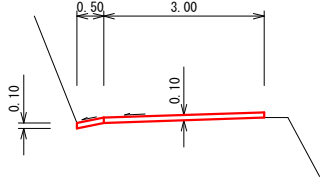

位置図

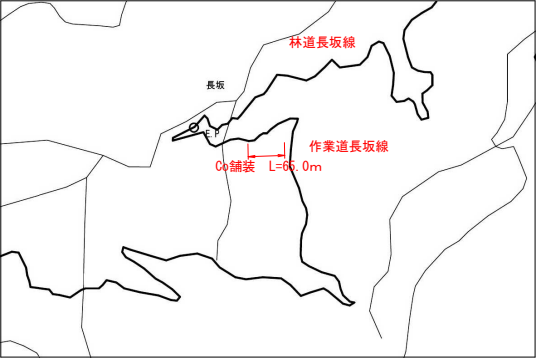

数量計算書

コンクリート舗装	
不陸整正	A=195+32.5=227.5≒228m ²
コンクリート舗装	A=195m ²
現場打三角側溝	A=32.5≒33m ²
型枠	A=65.0*0.1=6.5≒7m ²
目地板	3.5*0.1*13箇所=4.6=5m ²

仁淀川町			
工事名	令和8年度（町営）作業道長坂線舗装工事		
図面名称	展開図・位置図	縮尺	図示
路線河川名	作業道長坂線		
工事箇所	仁淀川町 長坂		
設計種別	図面		
事務所名		1	
会社名	番号	1	